



**REGIONE CAMPANIA**  
**PROVINCIA DI CASERTA**  
**COMUNE DI CANCELLO ED ARNONE**



**AUTORIZZAZIONE UNICA EX D.Lgs 387/2003**  
**VALUTAZIONE IMPATTO AMBIENTALE EX. ART. 23**  
**D.Lgs 152/2006**

**INSTALLAZIONE DI UN IMPIANTO DI PRODUZIONE DI ENERGIA DA FONTE SOLARE DENOMINATO "CANCELLO ARNONE" DI POTENZA IN IMMISSIONE PARI A 20.000,00 kW E POTENZA DI PICCO PARI A 19.818,54 kW**

Codice pratica: 202100623



Codice identificativo

Commissa	Liv. prog.	Tip.	Codice Elaborato
<b>SE225</b>	<b>PD</b>	<b>E</b>	<b>CHIOSC</b>

Titolo elaborato

**Chiosco pianta-sezioni-prospetti**

DATA	SCALA
Marzo 2022	1:50

REVISIONI

REV.	DATA	DESCRIZIONE	ESEGUITO	VERIFICATO	APPROVATO

Progettazione:



**STUDIO ENERGY SRL**  
 Via delle Comunicazioni snc  
 75100 Matera  
 C/F. e P.IVA 01175590775

Tecnici:

**Dott. Ing. Calbi Francesco Rocco**



Il Proponente:



**SMARTENERGYIT2104 S.R.L.**  
 Piazza Cavour, 1 - 20121 Milano (MI)  
 C.F./P.IVA 11625050965

LEGALE RAPPRESENTANTE



REGIONE CAMPANIA  
 PROVINCIA DI CASERTA  
 COMUNE DI CANCELLO ARNONE




PROGETTO PER LA REALIZZAZIONE DI UNA SE RTN DI TRASFORMAZIONE  
 380/150KV CON RACCORDI AEREI ALLA LINEA 380KV "PATRIA-GARIGLIANO"



StarEnergia srl  
 sede legale Via Francesco Giordani n. 42  
 800122 Napoli P.IVA 05769401216 PEC: [starenergia@pec.it](mailto:starenergia@pec.it)

CHIOSCO PIANTA-SEZIONI-PROSPETTI


PROGETTISTI	PROPONENTE	SCALA
 <b>INSE</b> s.r.l. Viale Michelangelo, 71 800129 Napoli Tel. +39 081 5797998 mail: <a href="mailto:tecnico.inse@gmail.com">tecnico.inse@gmail.com</a>	<b>CAMPANIA SOLARE</b> s.r.l. sede legale Via F. Giordani n. 42 800122 Napoli Tel. +39 081 060 7743 Fax +39 081 060 7876 Rea - NA1051228 - C.F. e P.IVA 09700581219 mail: <a href="mailto:campaniasolare@starenergia.com">campaniasolare@starenergia.com</a> PEC: <a href="mailto:campaniasolare@pecditta.com">campaniasolare@pecditta.com</a> Cod. Univoco 5RU082D	1:50
		TAVOLA
		AS245-ET18-D

Revisioni e coordinamento: ing. Roberto Caldara


Rev.	Data:	Redattore :
Rev. 01	20/07/2021	INSE Srl




VISTA LATERALE

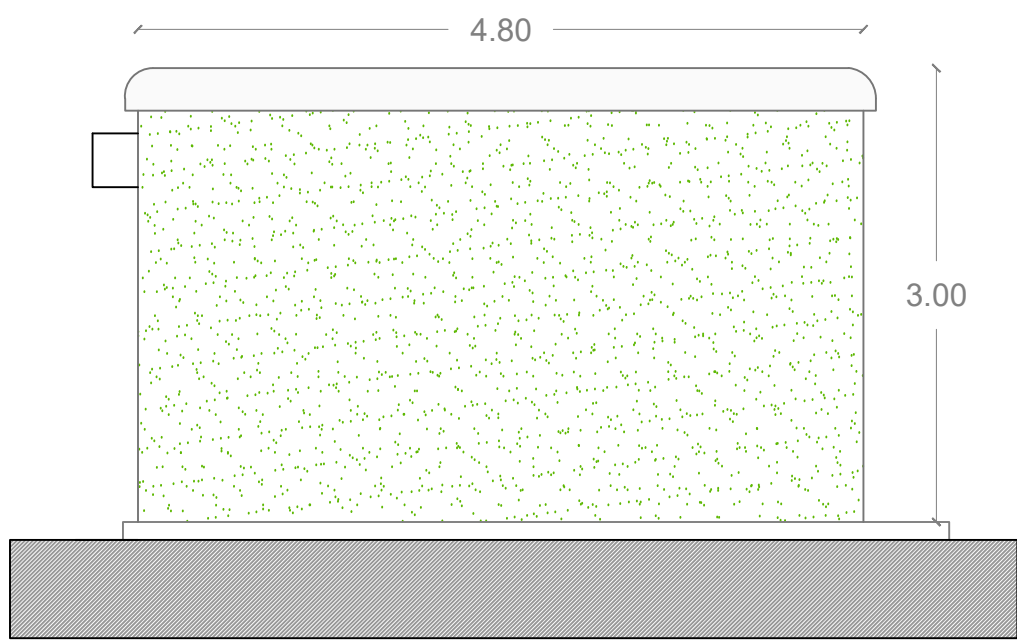

PIANTA

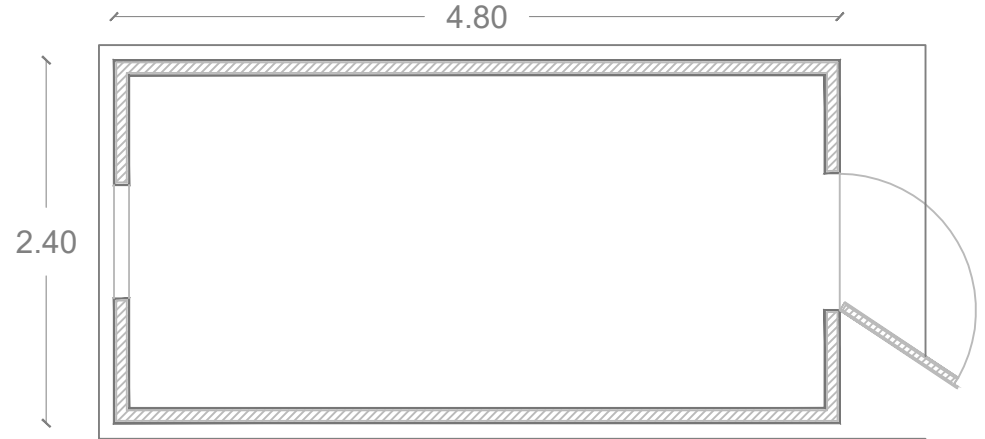

VISTA FRONTALE

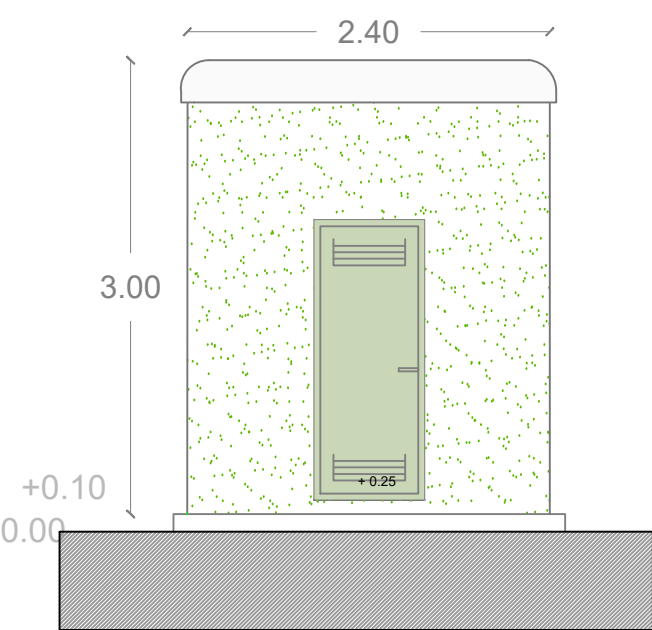

SEZIONE C-C

