



REGIONE CAMPANIA
PROVINCIA DI CASERTA
COMUNE DI CANCELLO ED ARNONE



AUTORIZZAZIONE UNICA EX D.Lgs 387/2003
VALUTAZIONE IMPATTO AMBIENTALE EX. ART. 23
D.Lgs 152/2006

INSTALLAZIONE DI UN IMPIANTO DI PRODUZIONE DI ENERGIA DA FONTE SOLARE DENOMINATO "CANCELLO ARNONE" DI POTENZA IN IMMISSIONE PARI A 20.000,00 kW E POTENZA DI PICCO PARI A 19.818,54 kW

Codice pratica: 202100623



Codice identificativo

Commissa	Liv. prog.	Tip.	Codice Elaborato
SE225	PD	E	PT_ELM

Titolo elaborato

Pianta elettromeccanica SE 380-150 kV

DATA	SCALA
Marzo 2022	1:750

REVISIONI

REV.	DATA	DESCRIZIONE	ESEGUITO	VERIFICATO	APPROVATO

Progettazione:



STUDIO ENERGY SRL
 Via delle Comunicazioni snc
 75100 Matera
 C/F. e P.IVA 01175590775

Tecnici:

Dott. Ing. Calbi Francesco Rocco




Il Proponente:



SMARTENERGYIT2104 S.R.L.
 Piazza Cavour, 1 - 20121 Milano (MI)
 C.F./P.IVA 11625050965

LEGALE RAPPRESENTANTE

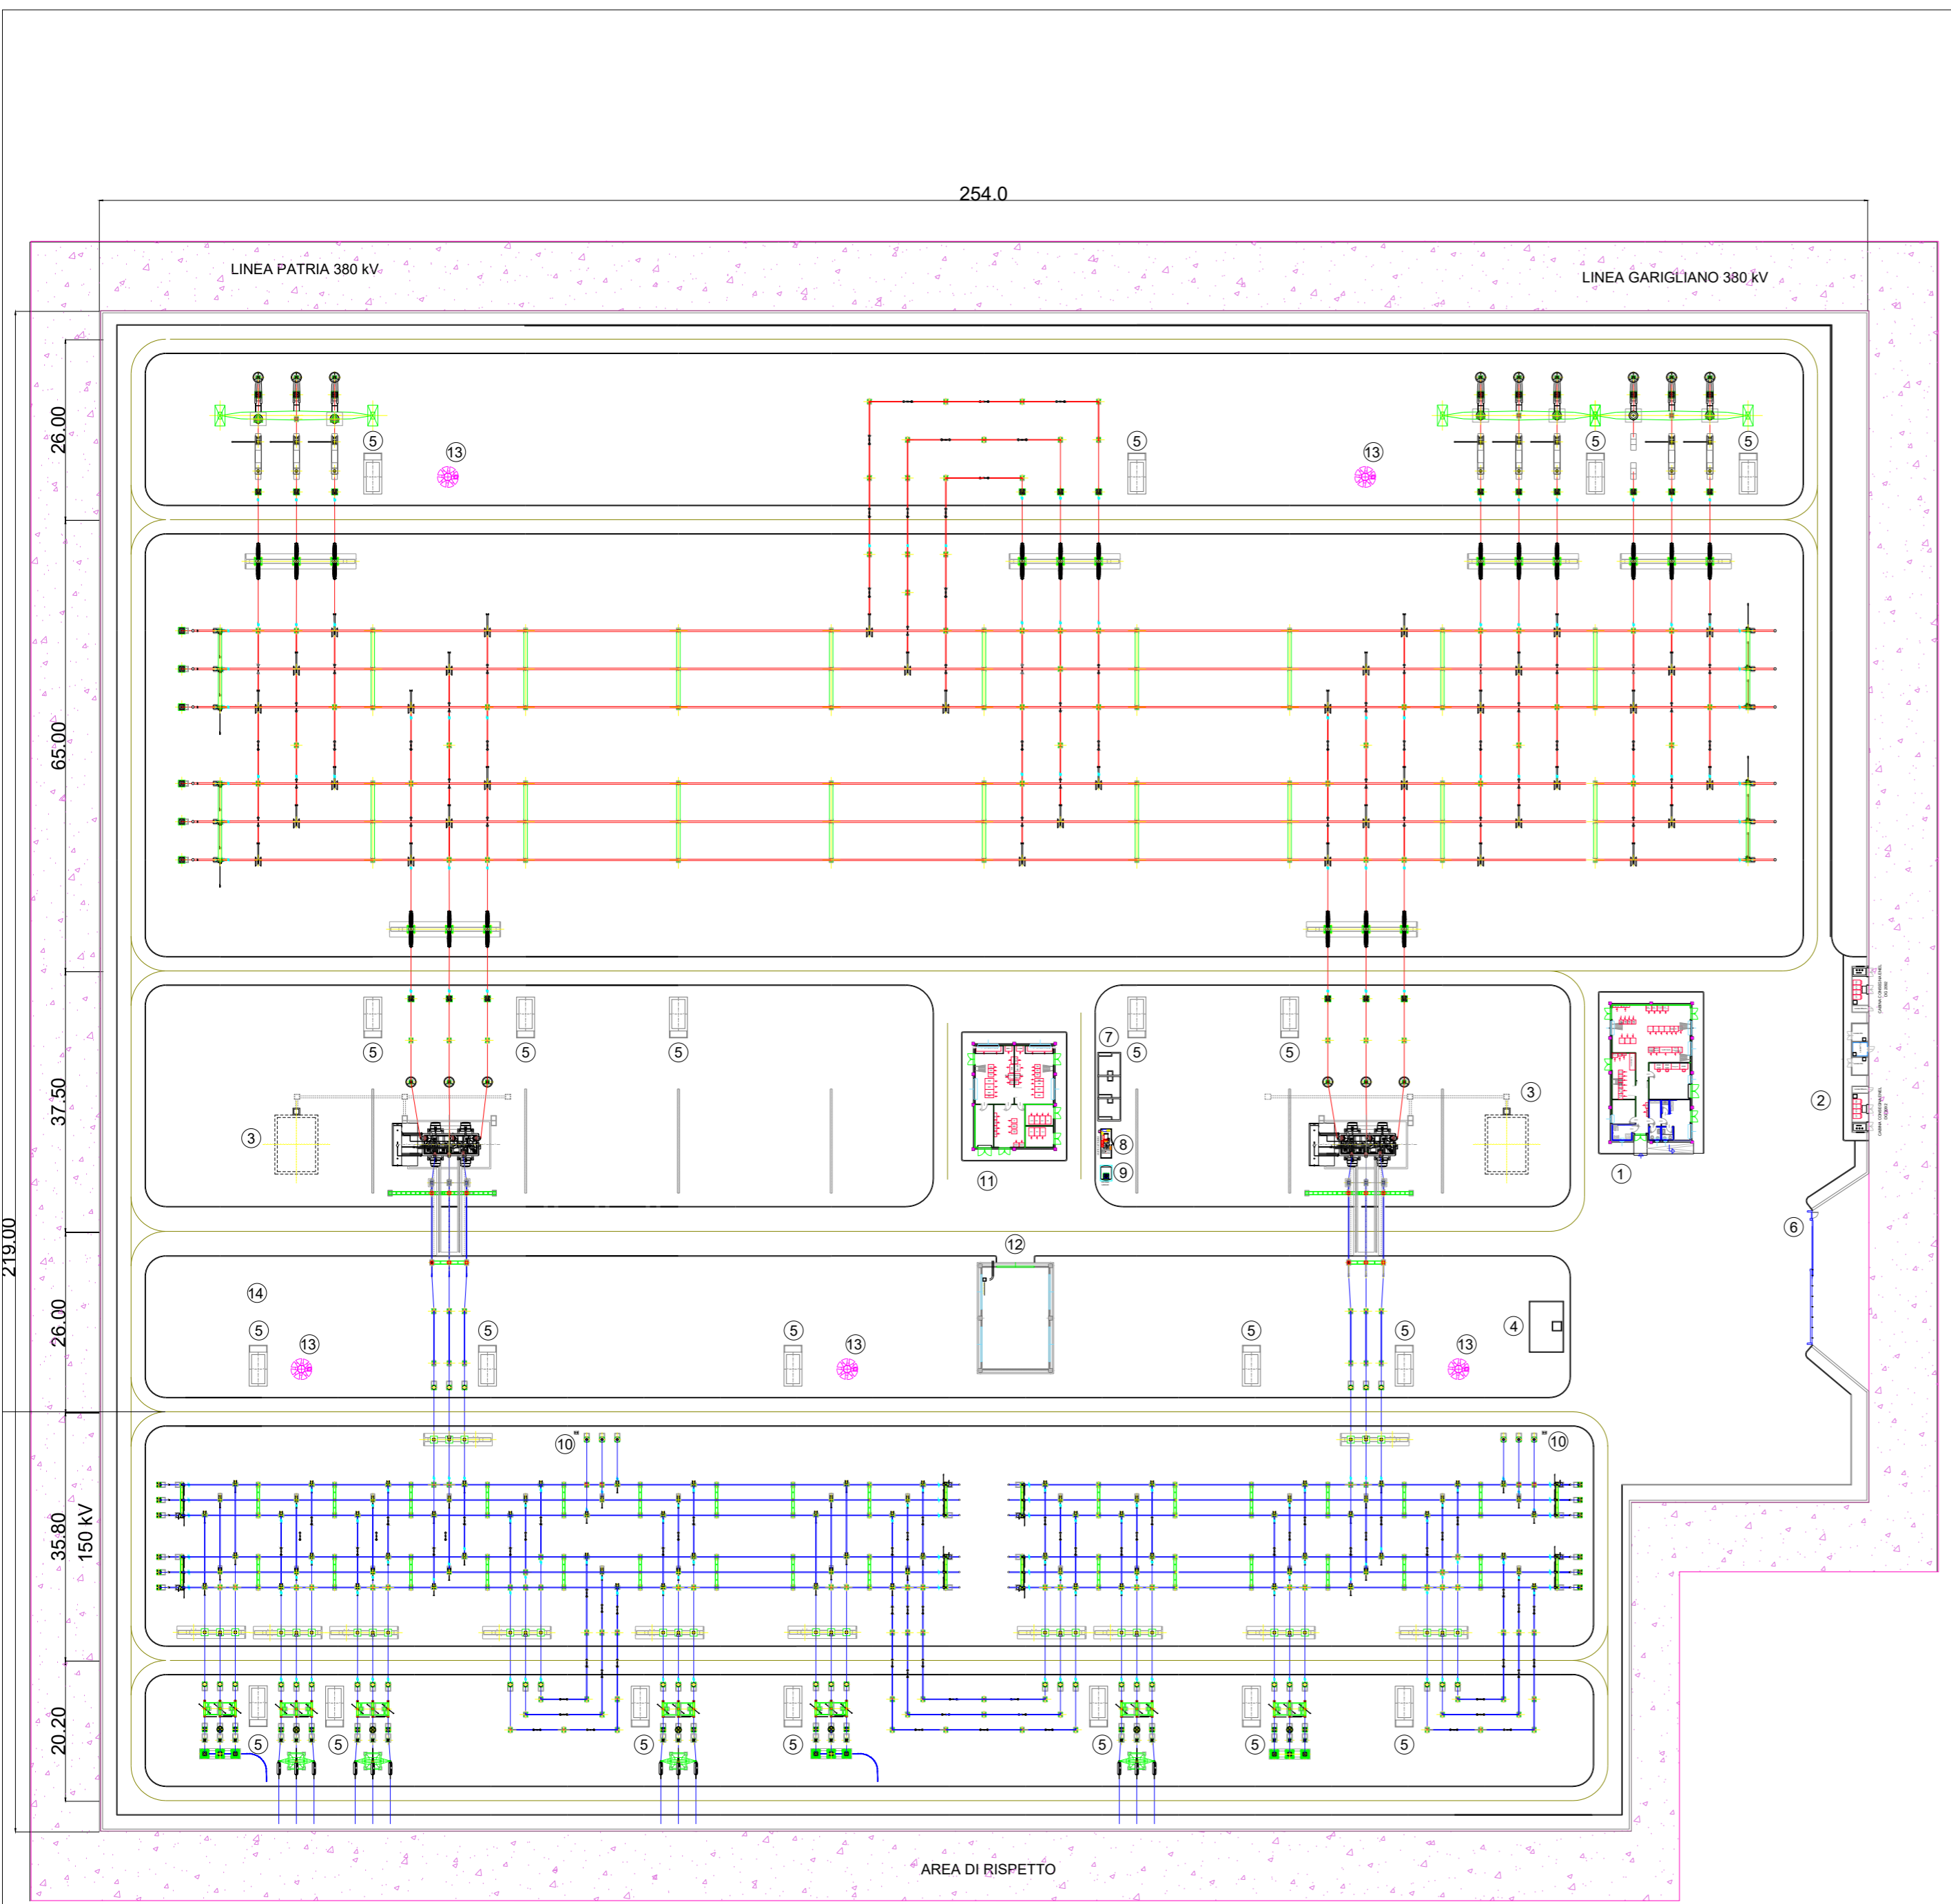

LEGENDA

- ① EDIFICIO COMANDI
- ② EDIFICIO PUNTI DI CONSEGNA ALIM. MT S.A. (DG 2092)
- ③ VASCA RACCOLTA OLIO TRASFORMATORI
- ④ VASCA ANTINCENDIO
- ⑤ CHIOSCHI APP. PERIFERICHE SISTEMA DI CONTROLLO
- ⑥ CANCELLO CARRAIO APRIBILE A DUE ANTE
- ⑦ FONDAZIONE TRASFORMATORI MT/bt (con copertura)
- ⑧ GE
- ⑨ SERBATOIO GASOLIO INTERRATO
- ⑩ TRASFORMATORI INDUTTIVI DI POTENZA (TIP)
- ⑪ EDIFICIO SERVIZI AUSILIARI
- ⑫ EDIFICIO MAGAZZINO
- ⑬ TORRI FARO
- ⑭ LOCALE POMPE
- ⑮ IDRANTI




REGIONE CAMPANIA
 PROVINCIA DI CASERTA
 COMUNE DI CANCELLO ARNONE

PROGETTO PER LA REALIZZAZIONE DI UNA SE RTN DI TRASFORMAZIONE
 380/150KV CON RACCORDI AEREI ALLA LINEA 380KV "PATRIA-GARIGLIANO"

StarEnergia srl
 sede legale Via Francesco Giordani n. 42
 800122 Napoli.IVA 05769401216 PEC: starenergia@pec.it

PIANTA ELETTROMECCANICA SE 380/150KV

PROGETTISTI	PROPONENTE	SCALA
 INSE s.r.l. Viale Michelangelo, 71 800129 Napoli Tel.+39 0815797998 mail: tecnico.inse@gmail.com	CAMPANIA SOLARE s.r.l. sede legale Via F. Giordani n. 42 800122 Napoli Tel.+39 081 060 7743 Fax +39 081 060 7876 Rea - NA1051228 - C.F. e P.IVA 09700581219 mail: campaniasolare@starenergia.com PEC: campaniasolare@pecditta.com Cod. Univoco 5RU082D	1:750
		TAVOLA
		AS245-ET11-D

Revisioni e coordinamento: ing. Roberto Caldara

Rev.	Data:	Redattore :
Rev. 01	20/07/2021	INSE Srl
Rev. 02	Aprile 2022	INSE Srl

