
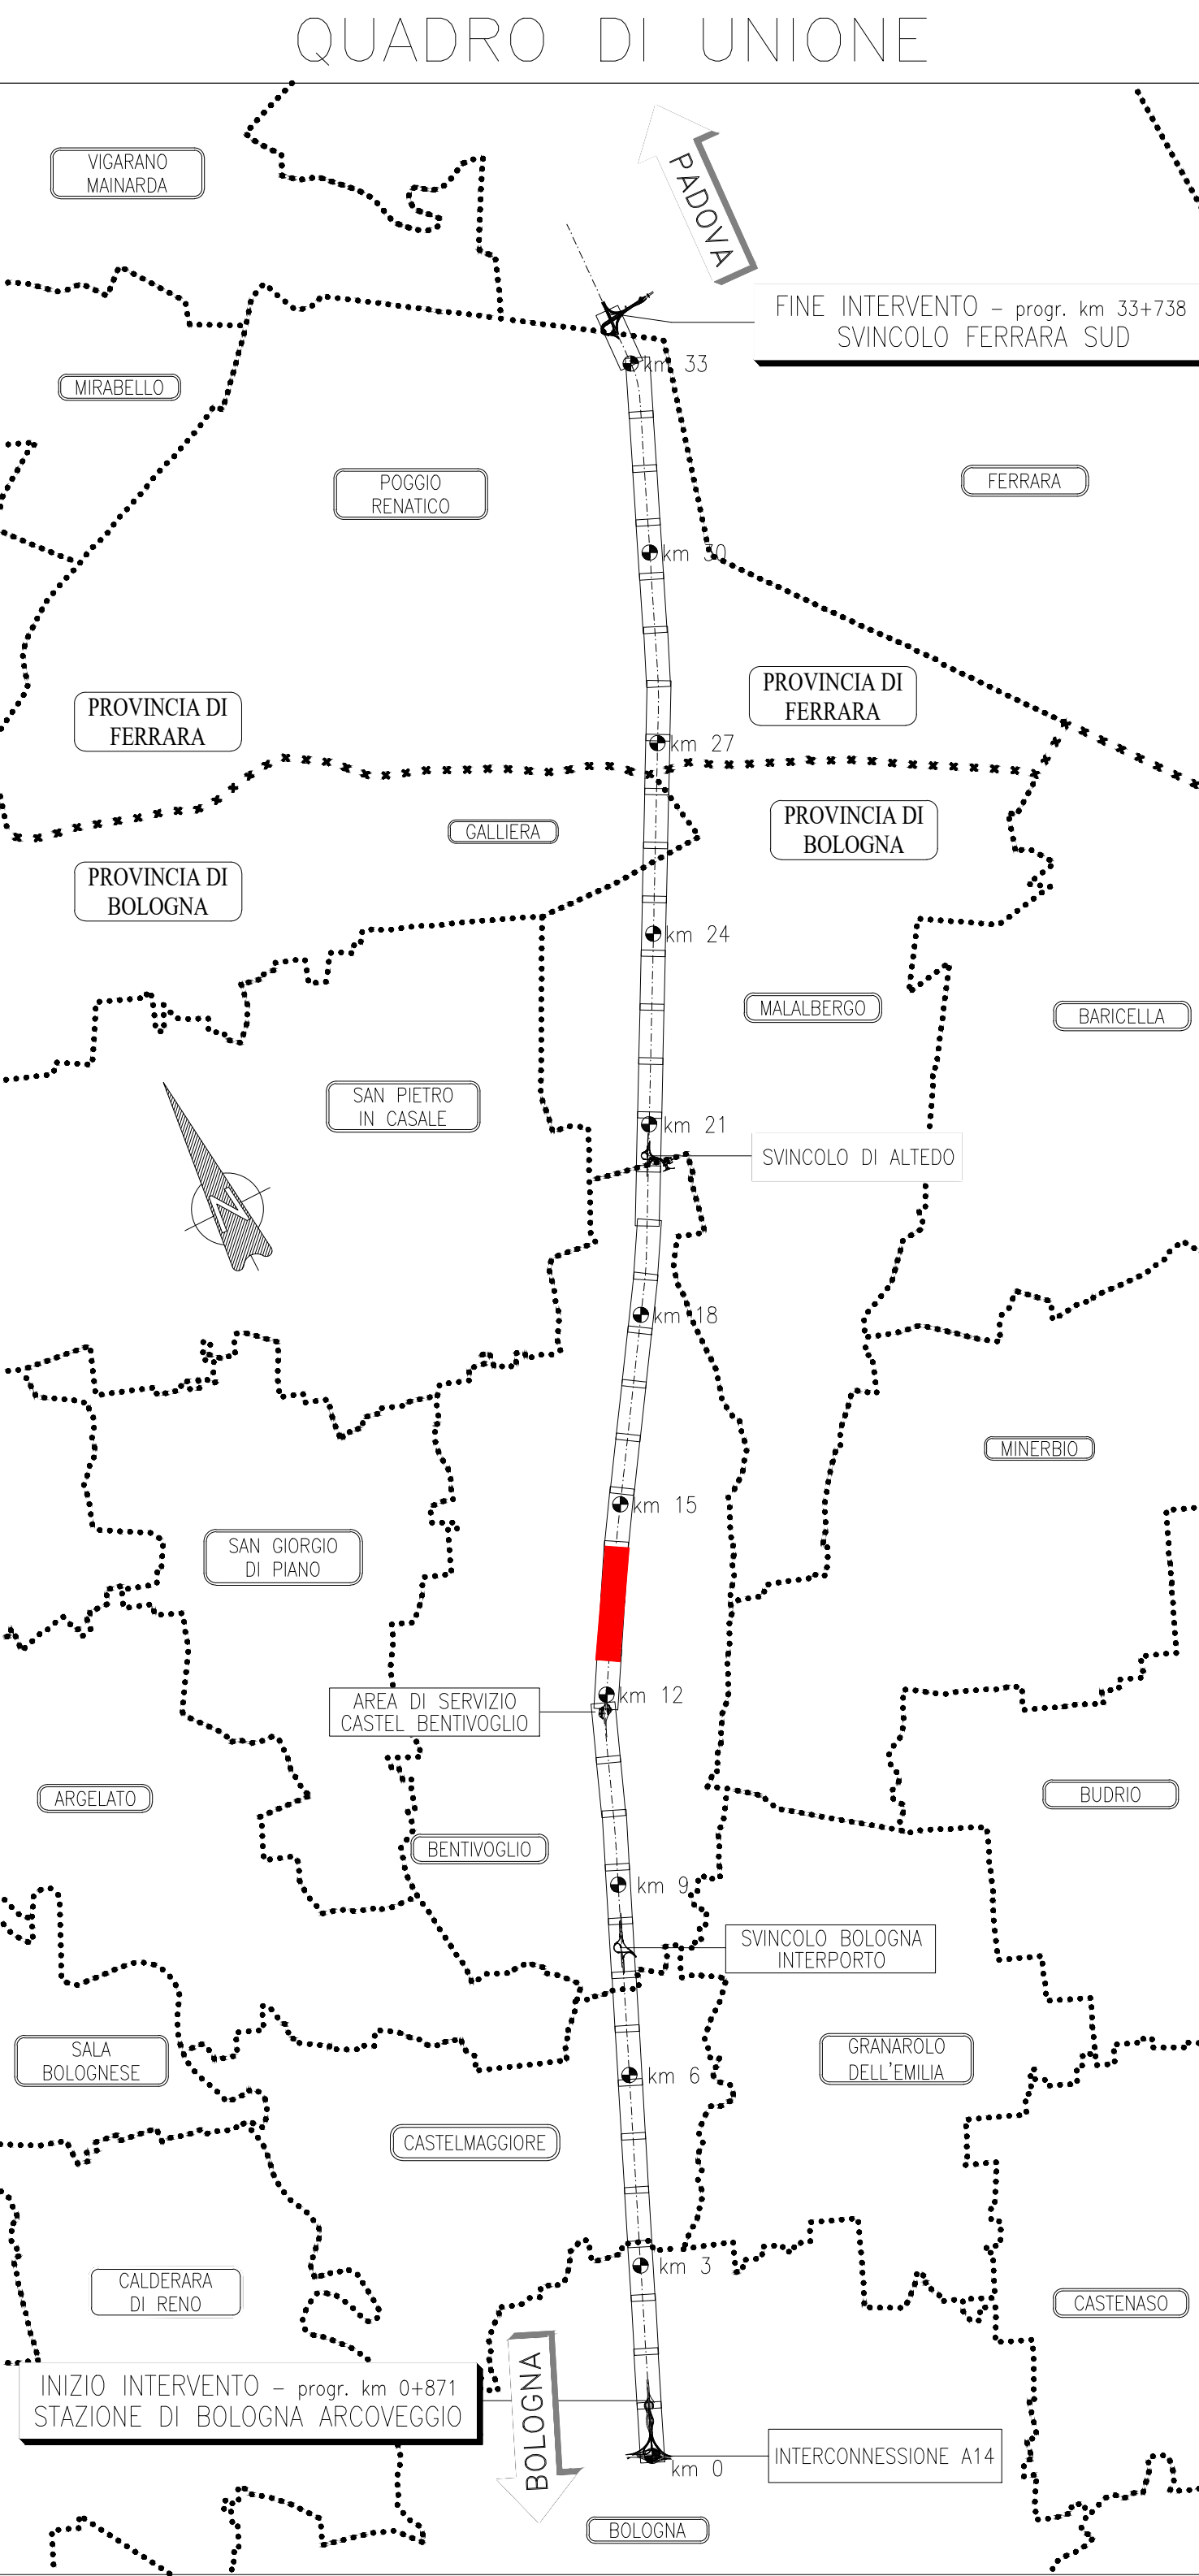
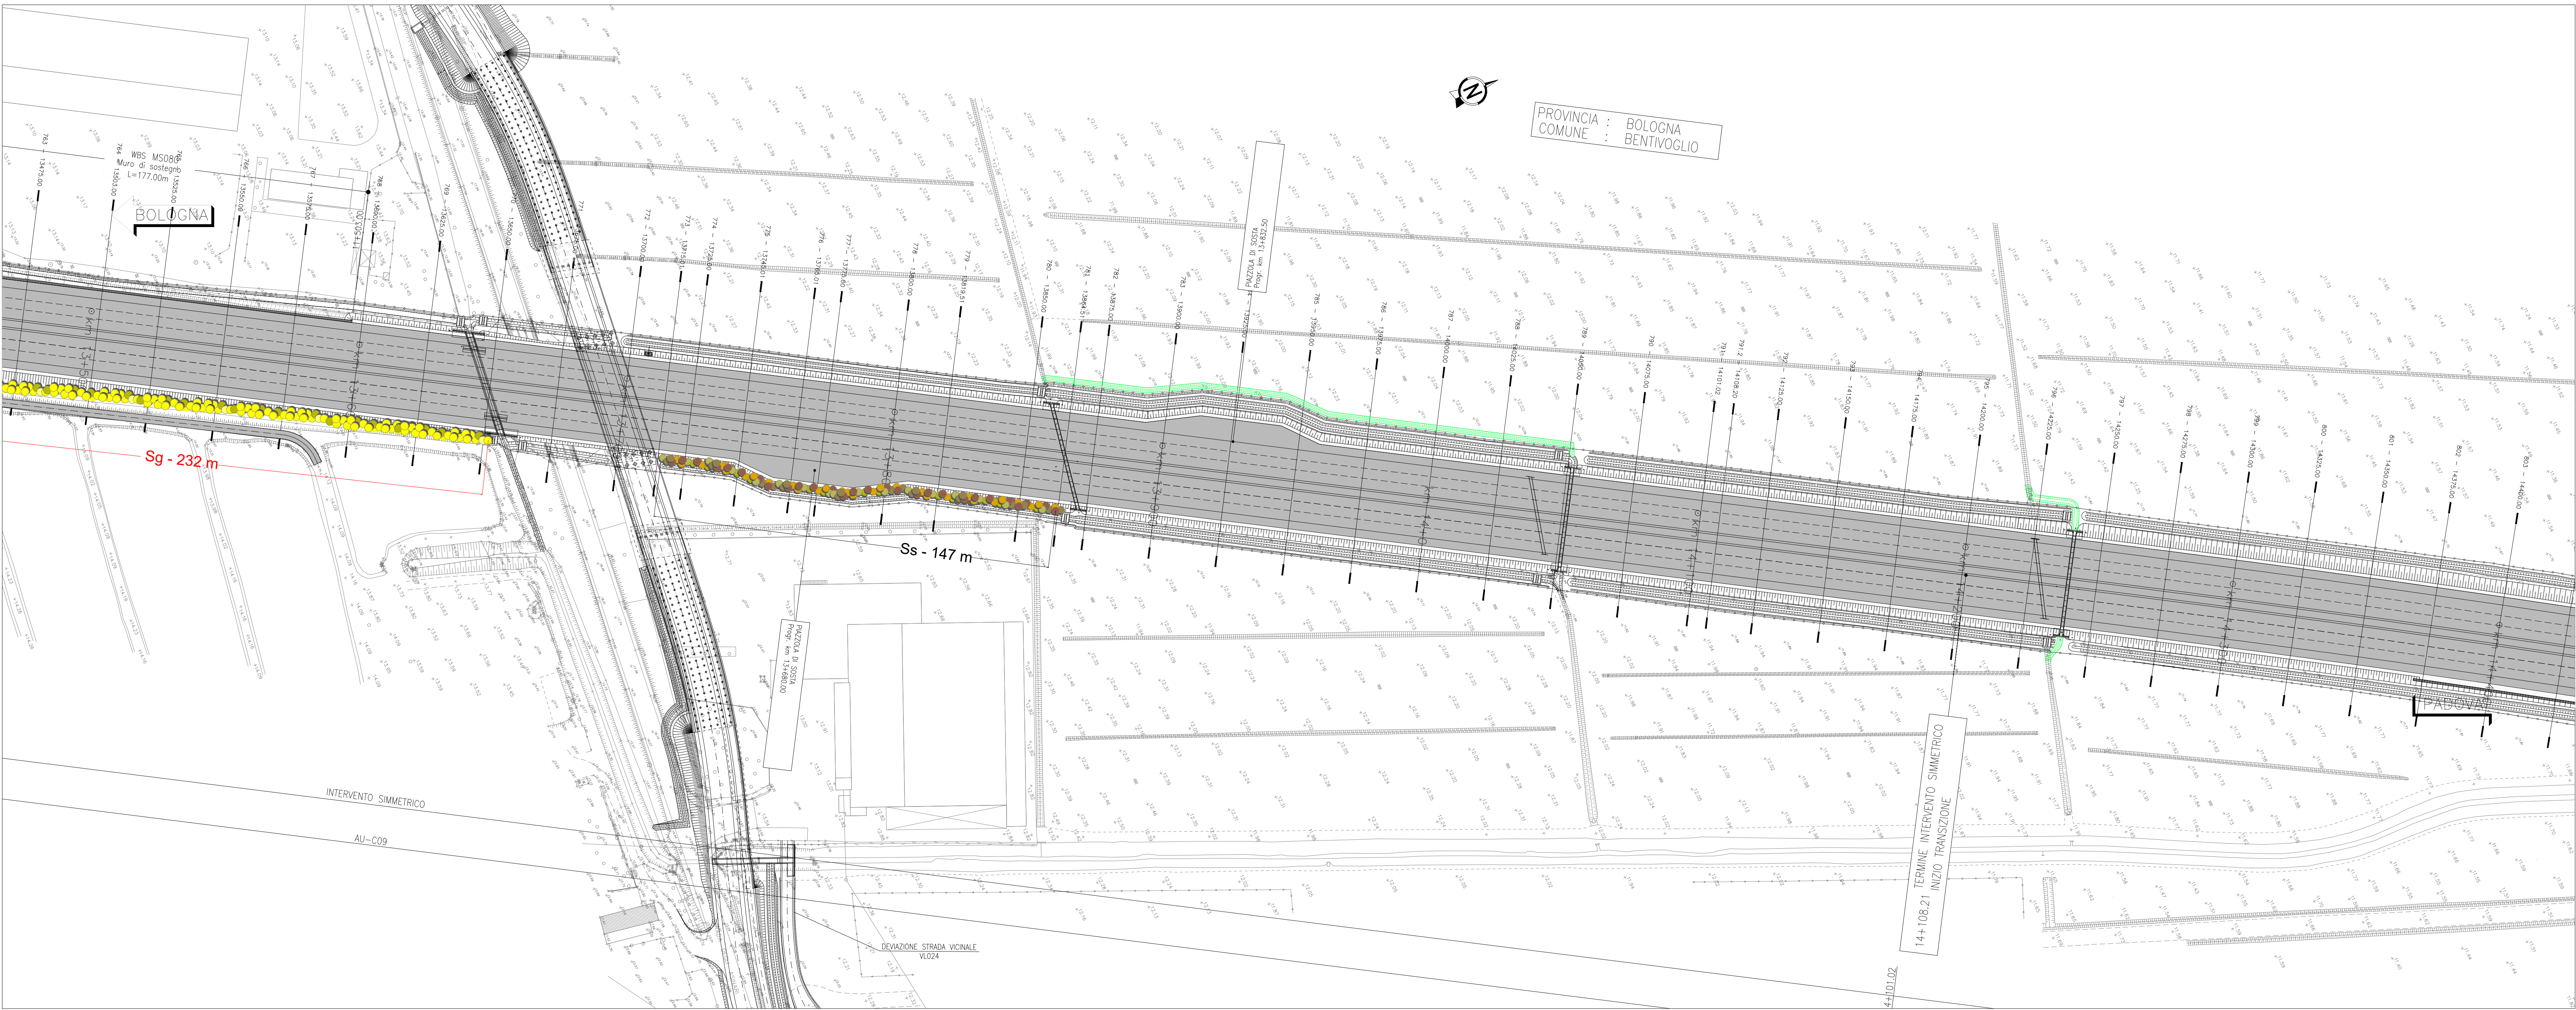


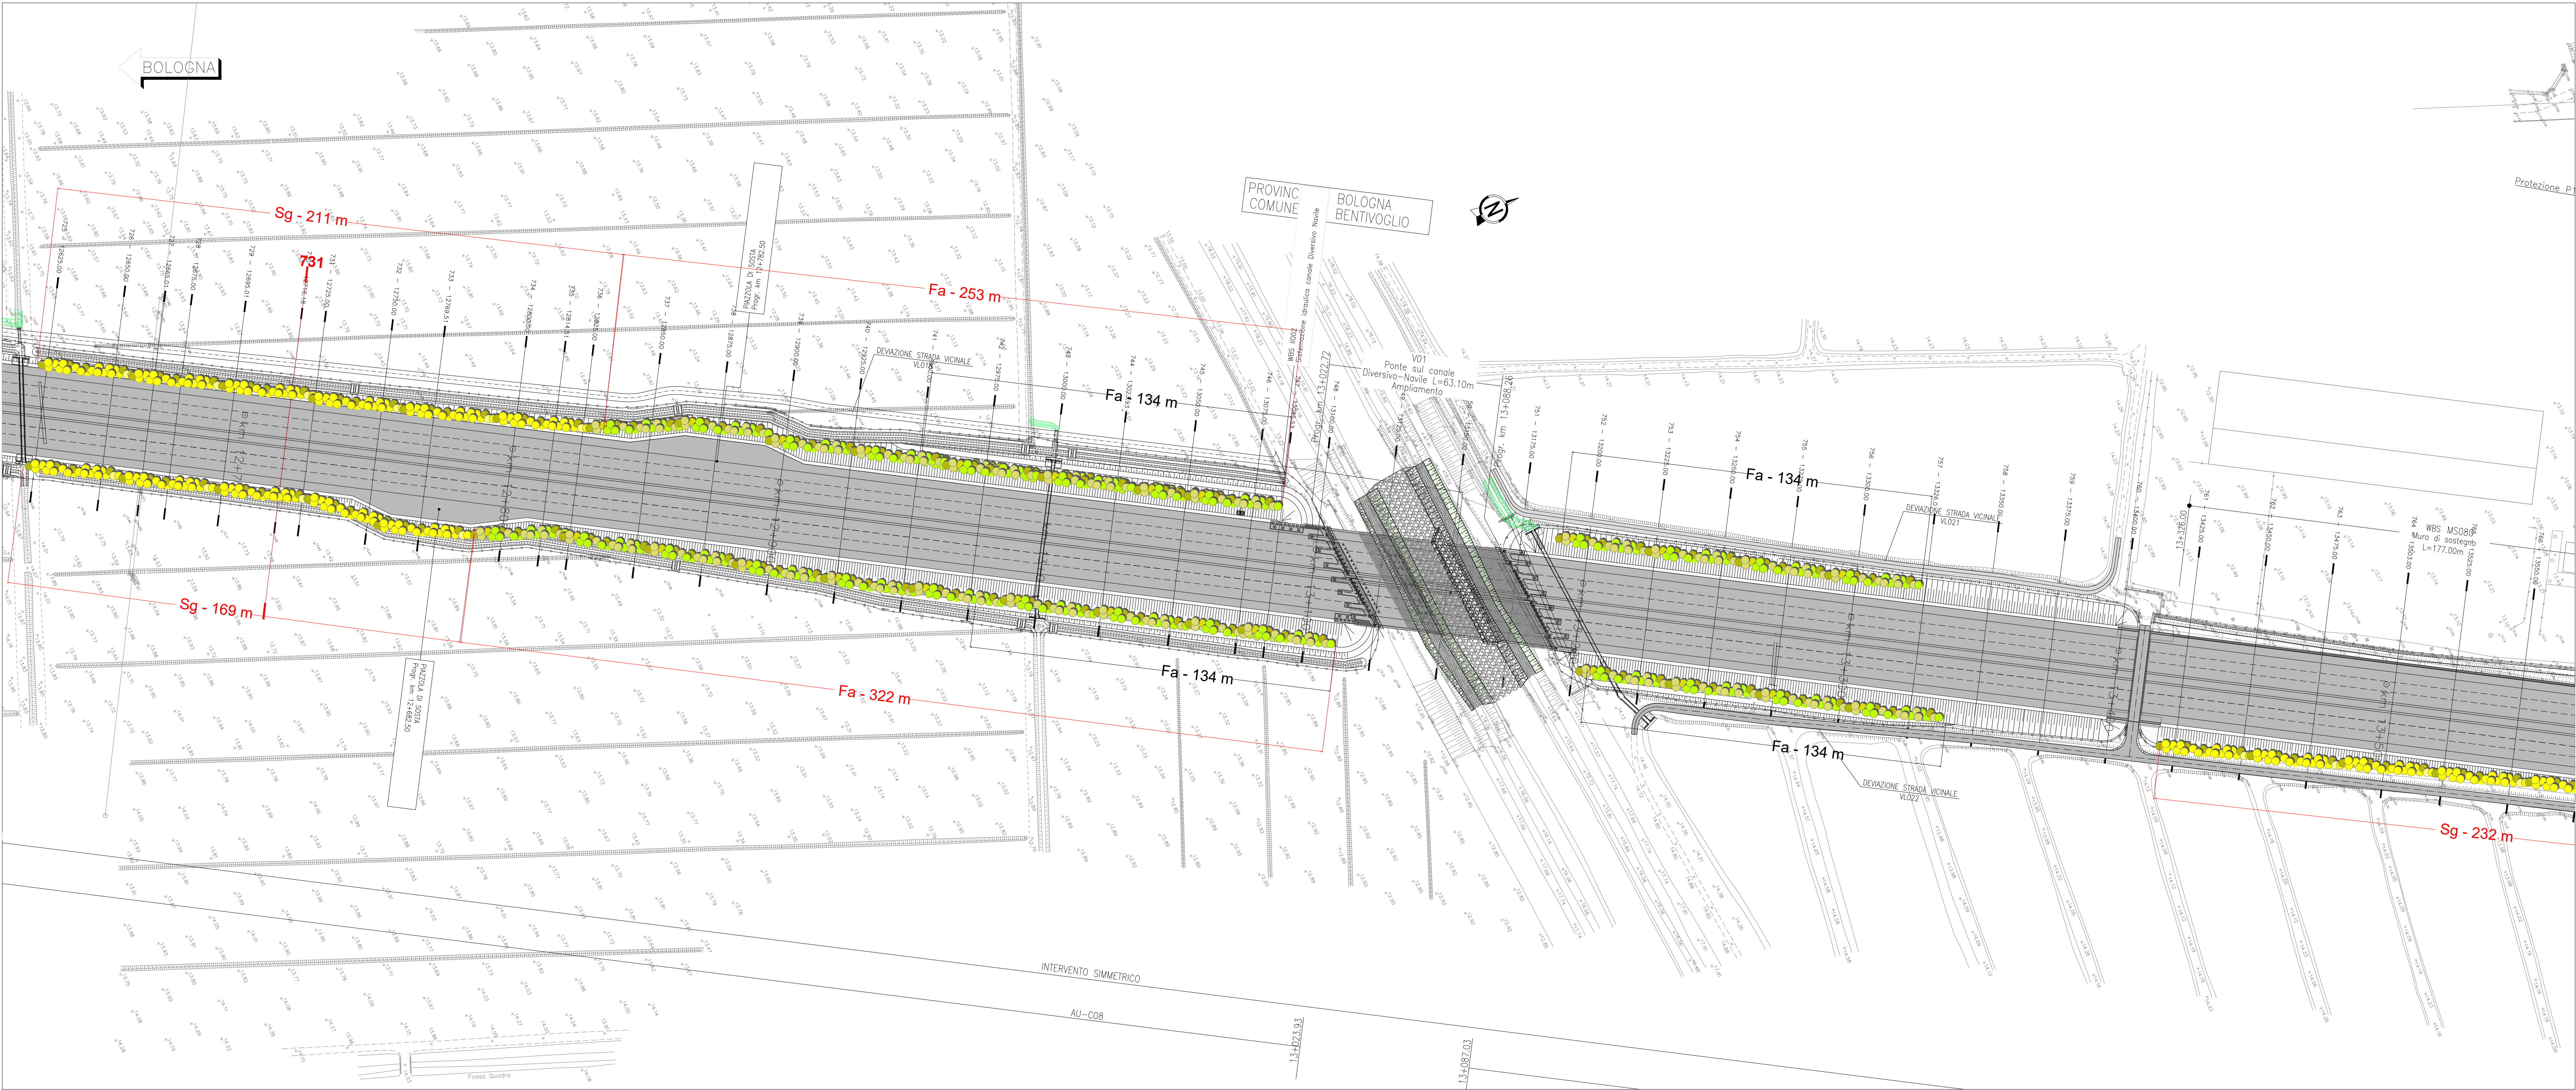

- LEGENDA
- M p - Prato pollifera
 - M sp - Formazione arbustiva pioniera
 - M bm - Formazione arboreo arbustiva densa
 - M km - Formazione arboreo arbustiva densa (Boschi D.lgs. 34/2018)
 - Lv - Siepe arbustiva mascheramento muri cavalcavia
 - Ss - Quinta arbustiva per zone ombreggiate
 - Ss - Quinta arbustiva per zone soleggiate
 - Fa - Fascia arbustiva/arborea
 - Sg - Siepe di ginepro
 - Fcb - Filare di Carpinus betulus
 - Fac - Filare di Acer campestre
 - Famb - Fascia di ambientazione arboreo-arbustiva densa
 - Famb - Fascia di ambientazione arboreo-arbustiva densa, Tipo 2

autostrade//per l'italia

AUTOSTRADA (A13): BOLOGNA - PADOVA
TRATTO: BOLOGNA - FERRARA

AMPLIAMENTO ALLA TERZA CORSIA
TRATTO: BOLOGNA ARCOVEGGIO-FERRARA SUD

PROGETTO ESECUTIVO

AUTOSTRADA A13

ASPETTI AMBIENTALI
Opere a verde

Planimetria degli interventi di riqualifica ambientale
da km 12+550 a km 14+300

IL PROGETTISTA SPECIALISTICO Dott. For. Daniele Mazzanti Ord. Agr. For. Milano N. 1593 Responsabile Ingegneria Naturistica e Ambientale		IL RESPONSABILE DI INTEGRAZIONE PRESTAZIONI SPECIALISTICHE Ing. Mario Brugnoti Ord. Ingg. Roma N. 424308		IL DIRETTORE TECNICO Ing. Sara Frisani Ord. Ingg. Genova N. 98104 T.A. Ambiente	
CODICE IDENTIFICATIVO RIFERIMENTO PROGETTO Codice Cantone: 111316 Fase: 0000 Prestazione: PE AU / AMB RIFERIMENTO DIRETTORE Riferimento: 000000 Riferimento Elaborato: D SUA Riferimento: 0050 Riferimento: 1		OPERATORE SCALA 1:1000		REVISIONE N. data 0 DICEMBRE 2021 1 GIUGNO 2022	
INGEGNER COORDINATORE Ing. Mario Brugnoti Ord. Ingg. Roma N. 424308		SUPPORTO SPECIALISTICO Ing. Mario Brugnoti Ord. Ingg. Roma N. 424308		REVISIONE N. data 0 DICEMBRE 2021 1 GIUGNO 2022	
REDATTO		VERIFICATO			

VISTO DEL COMMITTENTE IL RESPONSABILE DI UNO DEI PROCEDIMENTI Ing. Maurizio Torresi	VISTO DEL CONCEDENTE Ministero delle Infrastrutture e della Mobilità Sostenibile Ing. Maurizio Torresi
---	--

IL PRESENTE DOCUMENTO AMBIENTALE È STATO REDATTO IN OTTICA DI SOSTENIBILITÀ AMBIENTALE E DI SOSTENIBILITÀ ECONOMICA. IL COMMITTENTE HA AUTORIZZATO IL PROGETTISTA A REDIGERE IL PRESENTE DOCUMENTO AMBIENTALE. 