
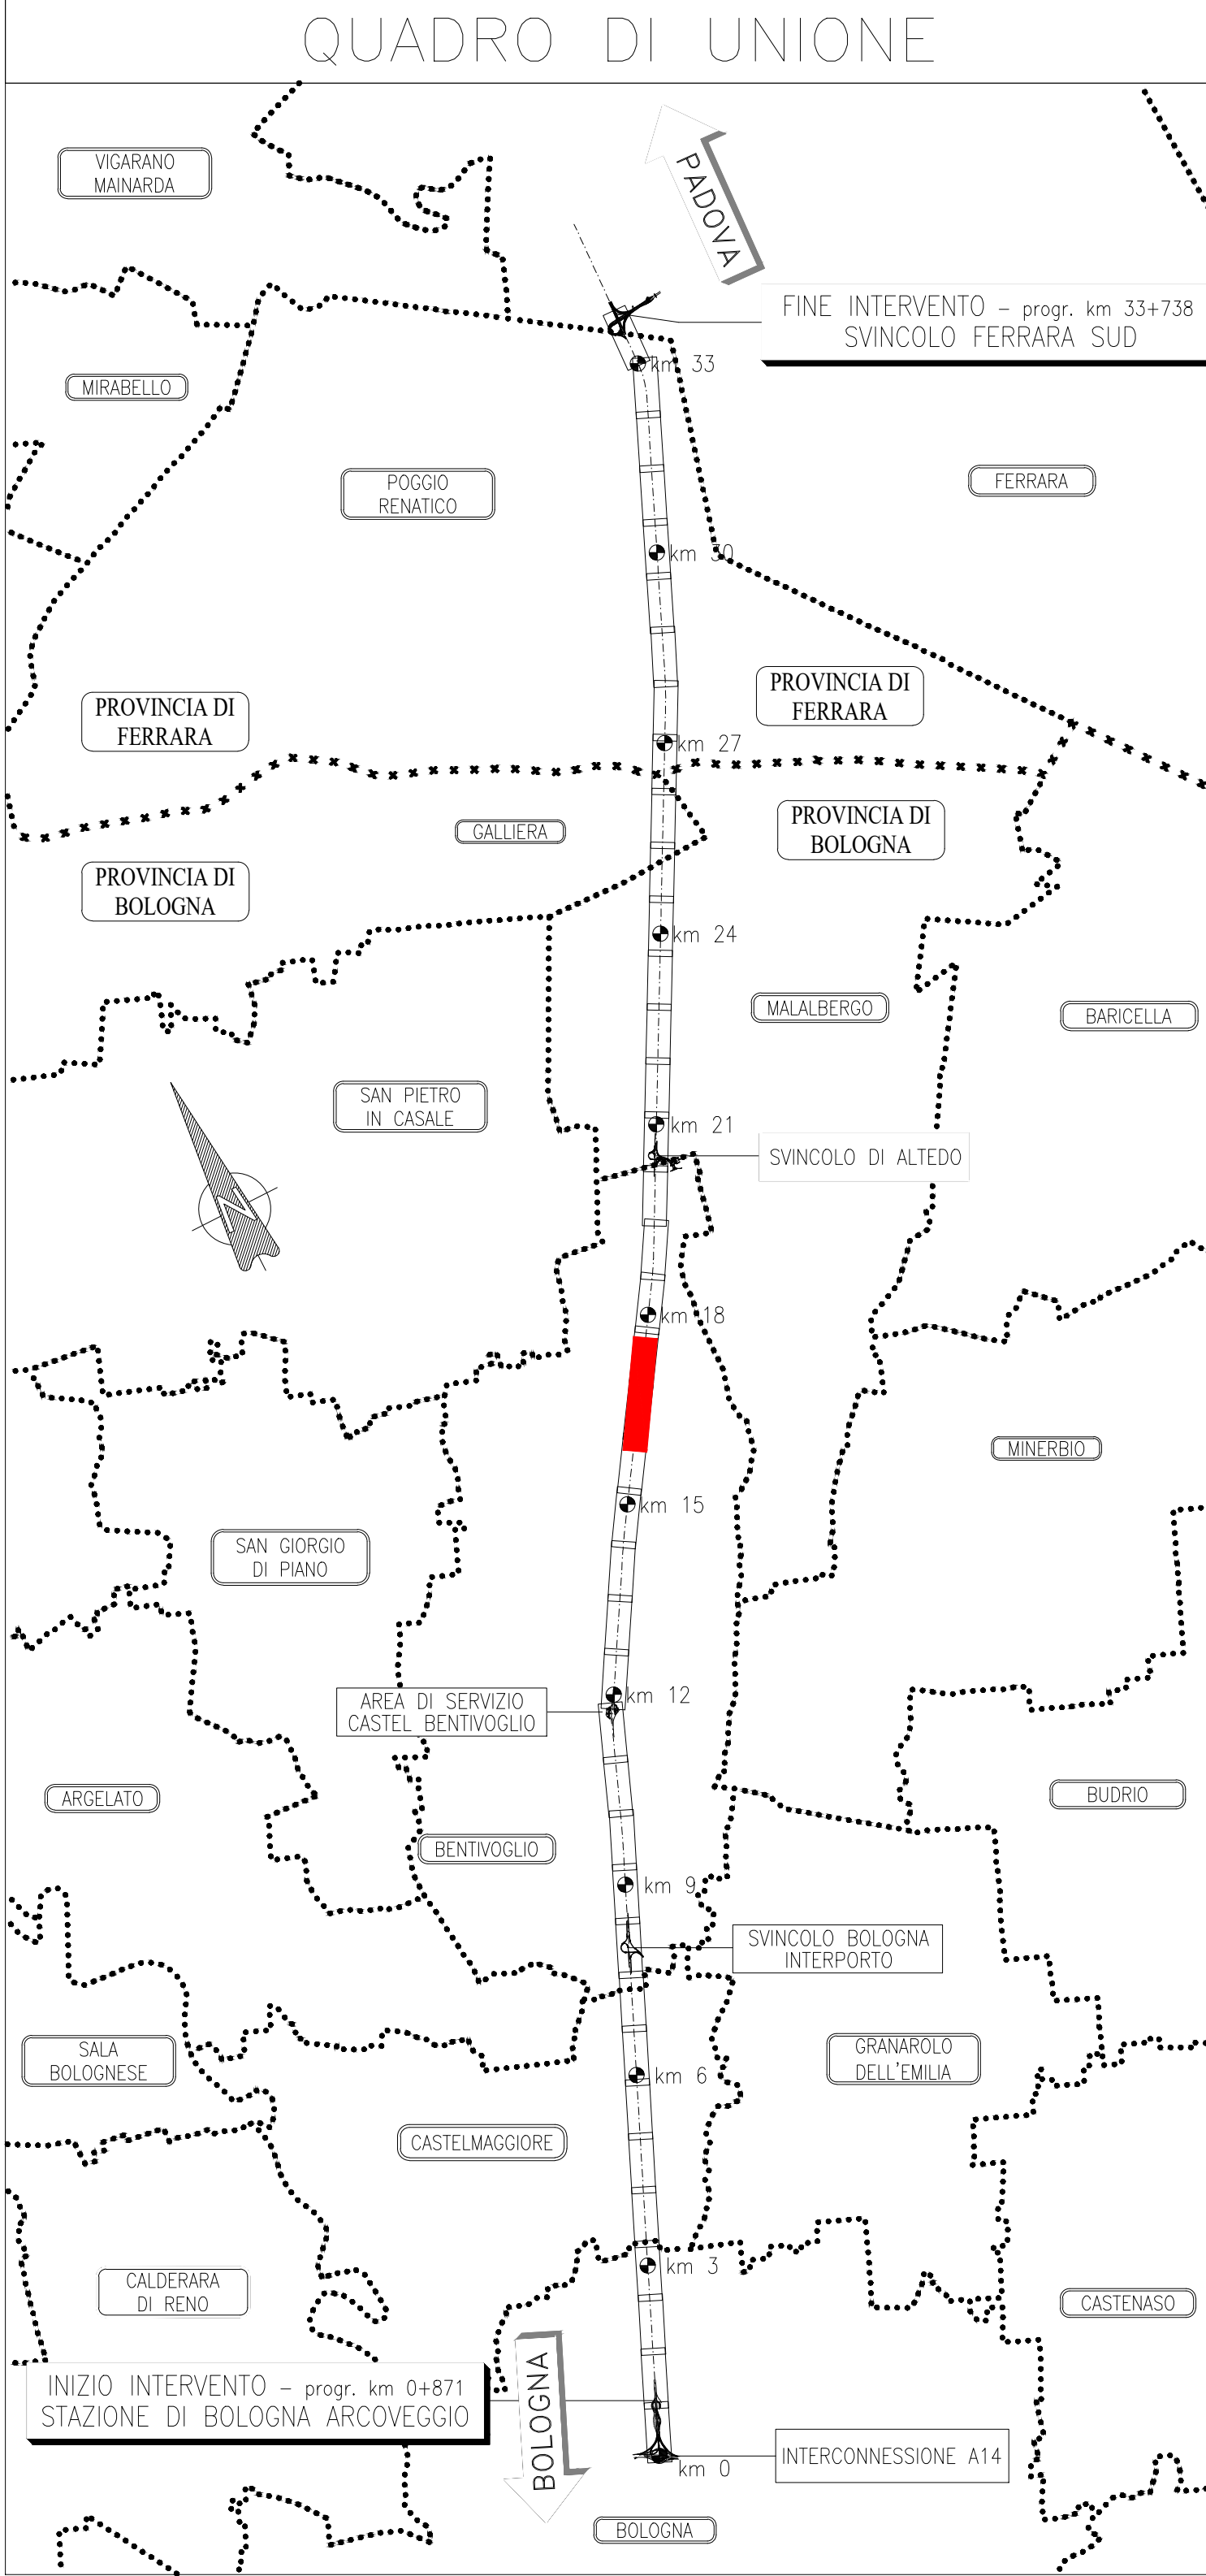
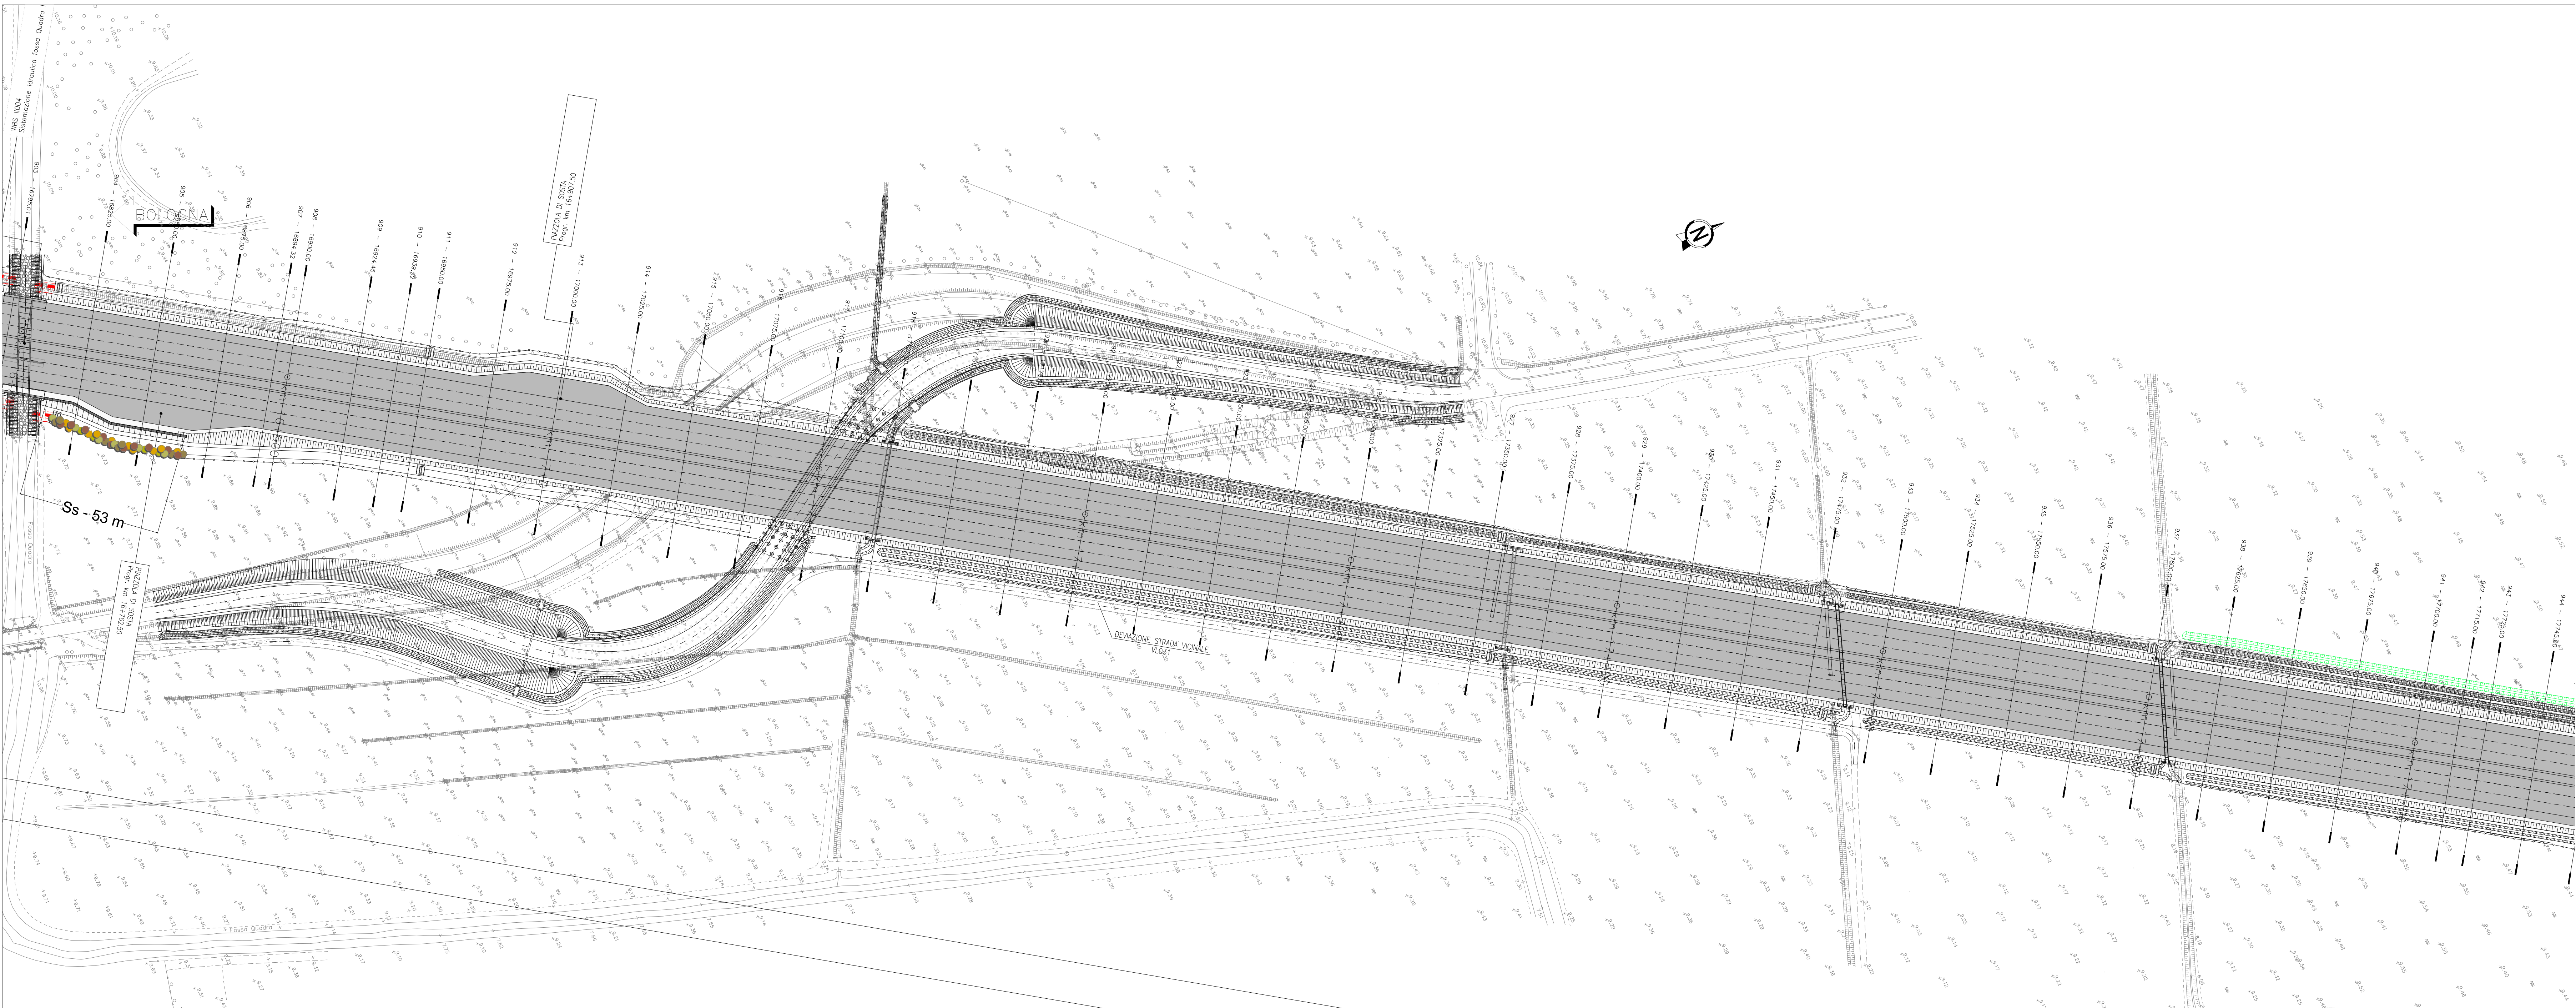


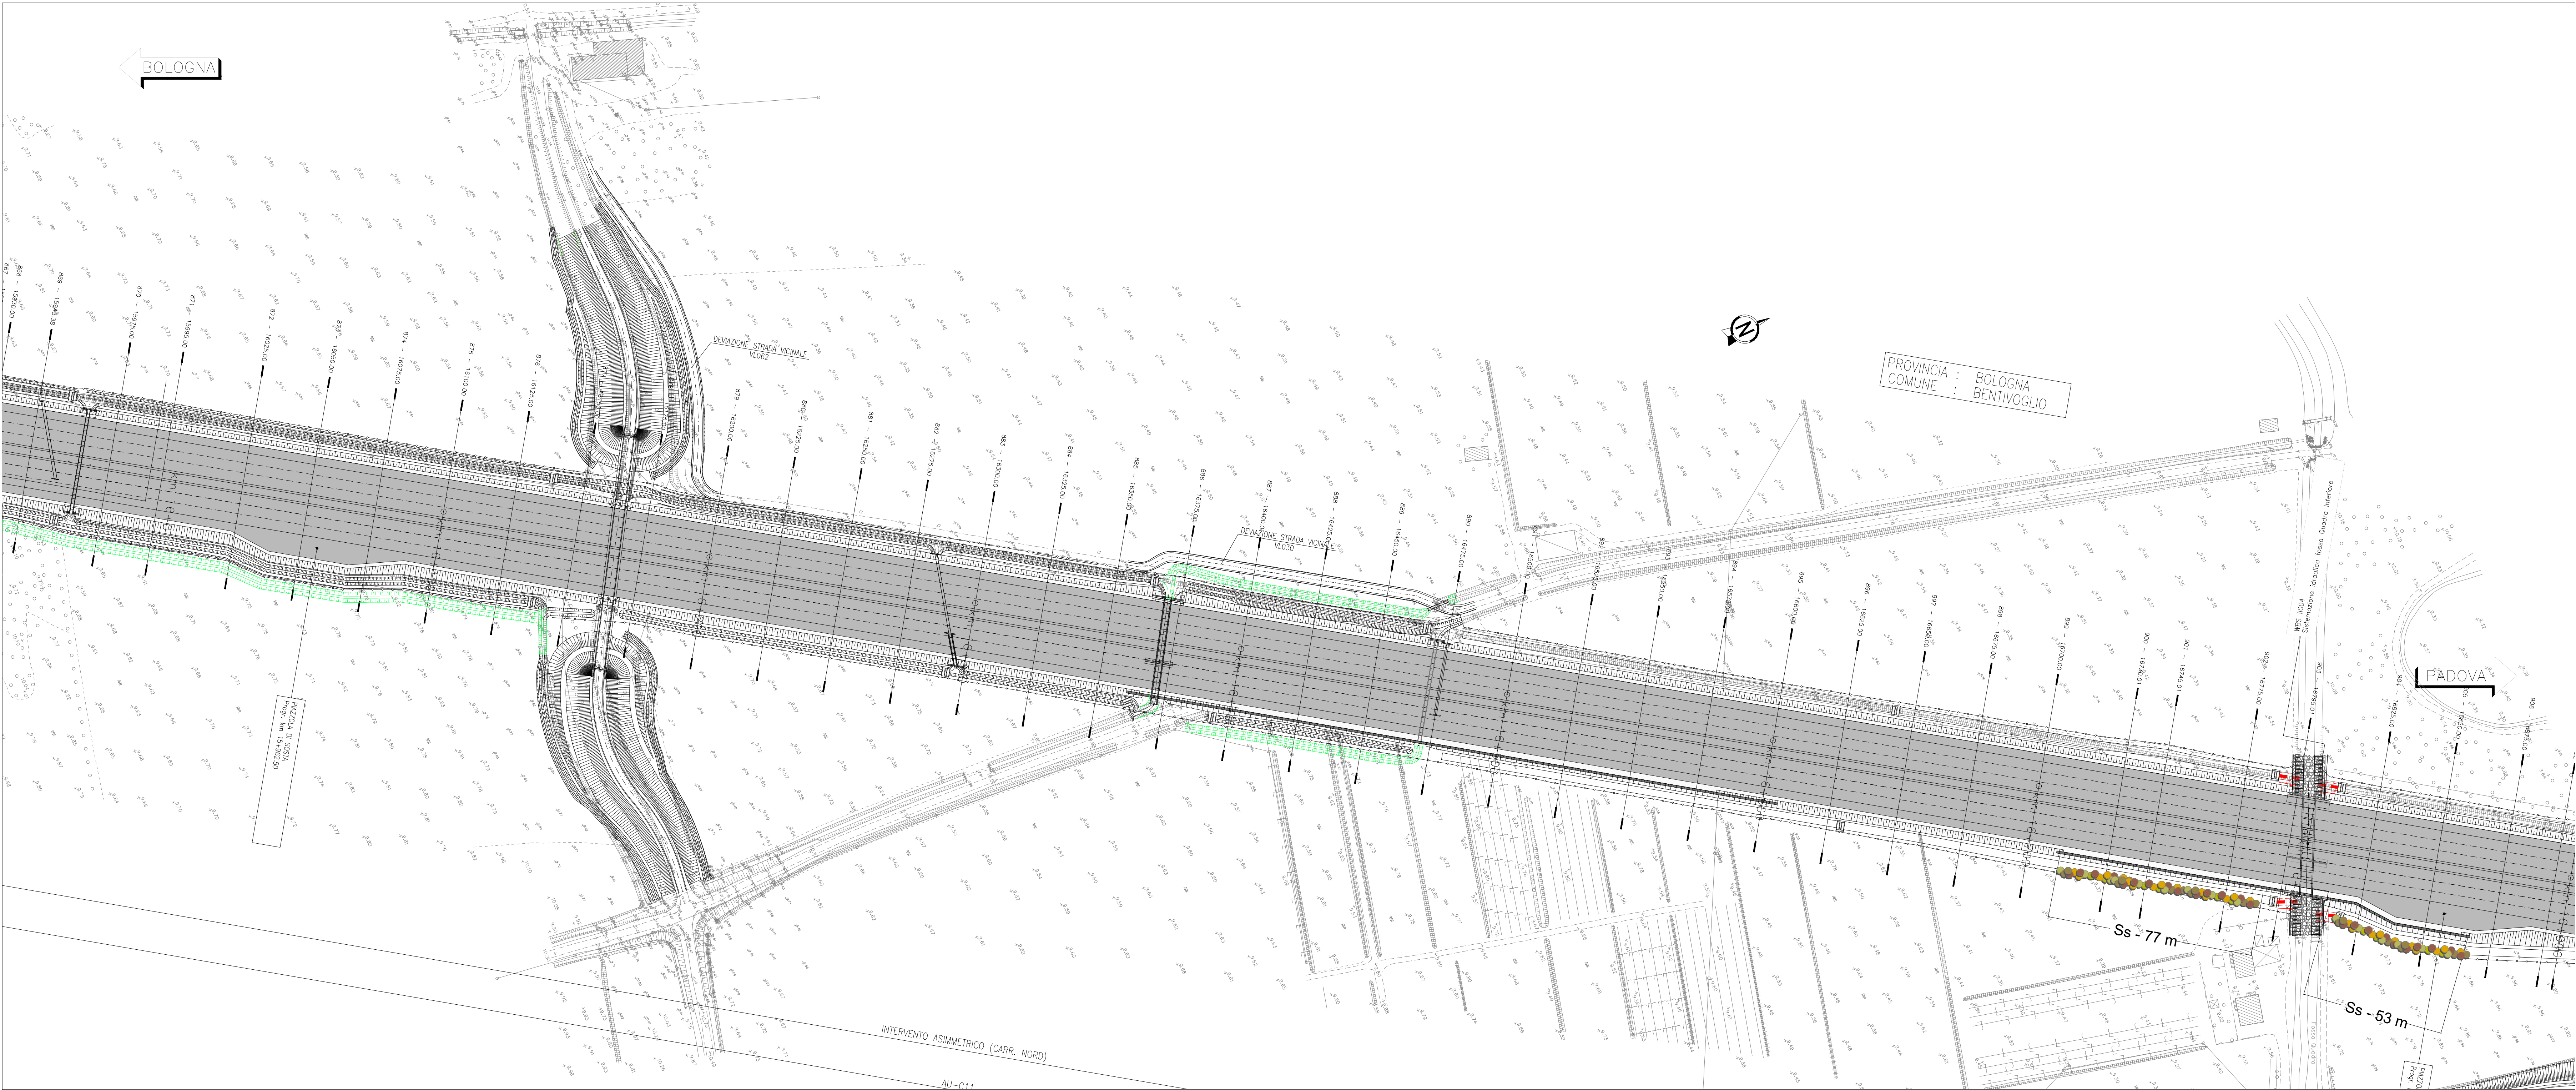

LEGENDA

- M p - Prato poffila
- M cp - Formazione arbustiva pioniera
- M bm - Formazione arborea arbustiva densa
- M bm - Formazione arborea arbustiva densa (Boschi D. lgs. 34/2019)
- Lv - Siepe arbustiva mascheramento muri cavalcavia
- Ss - Siepe arbustiva per zone ombreggiate
- Ss - Siepe arbustiva per zone soleggiate
- Fa - Fascia arbustiva/arborosa
- Sg - Siepe di ginestra
- FCb - Filare di Carpino betulus
- FAC - Filare di Acer campestre
- FAMB - Fascia di ambientazione arborea-arbustiva densa
- FAMB - Fascia di ambientazione arborea-arbustiva densa, Tipo 2

autostrade per l'italia

AUTOSTRADA (A13): BOLOGNA - PADOVA
TRATTO: BOLOGNA - FERRARA

AMPLIAMENTO ALLA TERZA CORSIA
TRATTO: BOLOGNA ARCOVEGGIO-FERRARA SUD

PROGETTO ESECUTIVO

AUTOSTRADA A13

ASPETTI AMBIENTALI
Opere a verde

Planimetria degli interventi di riqualifica ambientale
da km 15+730 a km 17+700

IL PROGETTISTA SPECIALISTICO Dott. For. Daniele Maffei Dott. Agr. For. Mauro N. 1993 Responsabile Ingegneria Naturalistica e Ambientale		IL RESPONSABILE E INTEGRAZIONE PRESTAZIONI SPECIALISTICHE Ing. Mario Brignoli Dott. Ingg. Roma N. 42438		IL DIRETTORE TECNICO Ing. Sara Fissari Dott. Ingg. Roma N. 98104 T.A. Ambiente	
RIFERIMENTO PROGETTO Codice Cliente: 111316 Fase: 0000 PE: AU Amb: AMB Ov000		RIFERIMENTO DIRETTORE Progetto: 00000 D: SUA 0052		RIFERIMENTO ELABORATO Rev: 1 SCALA: 1:1000	
INGEGNER COORDINATORE Ing. Mario Brignoli Dott. Ingg. Roma N. 42438		SUPPORTO SPECIALISTICO Ing. Mario Brignoli Dott. Ingg. Roma N. 42438		REVISIONE N. 1 Data: 01 DICEMBRE 2021 1 GIUGNO 2022	
REDAITO		VERIFICATO			

VISTO DEL COMMITTENTE IL RESPONSABILE UNICO DEL PROCEDIMENTO Ing. Maurizio Torresi	VISTO DEL CONCESSIONARIO Ministero delle Infrastrutture e della Mobilità Sostenibile Ing. Maurizio Torresi
--	--

IL PRESENTE DOCUMENTO NON HA SCOPO DI RIFERIMENTO A NESSUNO DEI TRATTATI INTERNAZIONALI E NON HA SCOPO DI RIFERIMENTO A NESSUNO DEI TRATTATI INTERNAZIONALI. IL PRESENTE DOCUMENTO NON HA SCOPO DI RIFERIMENTO A NESSUNO DEI TRATTATI INTERNAZIONALI. IL PRESENTE DOCUMENTO NON HA SCOPO DI RIFERIMENTO A NESSUNO DEI TRATTATI INTERNAZIONALI.