
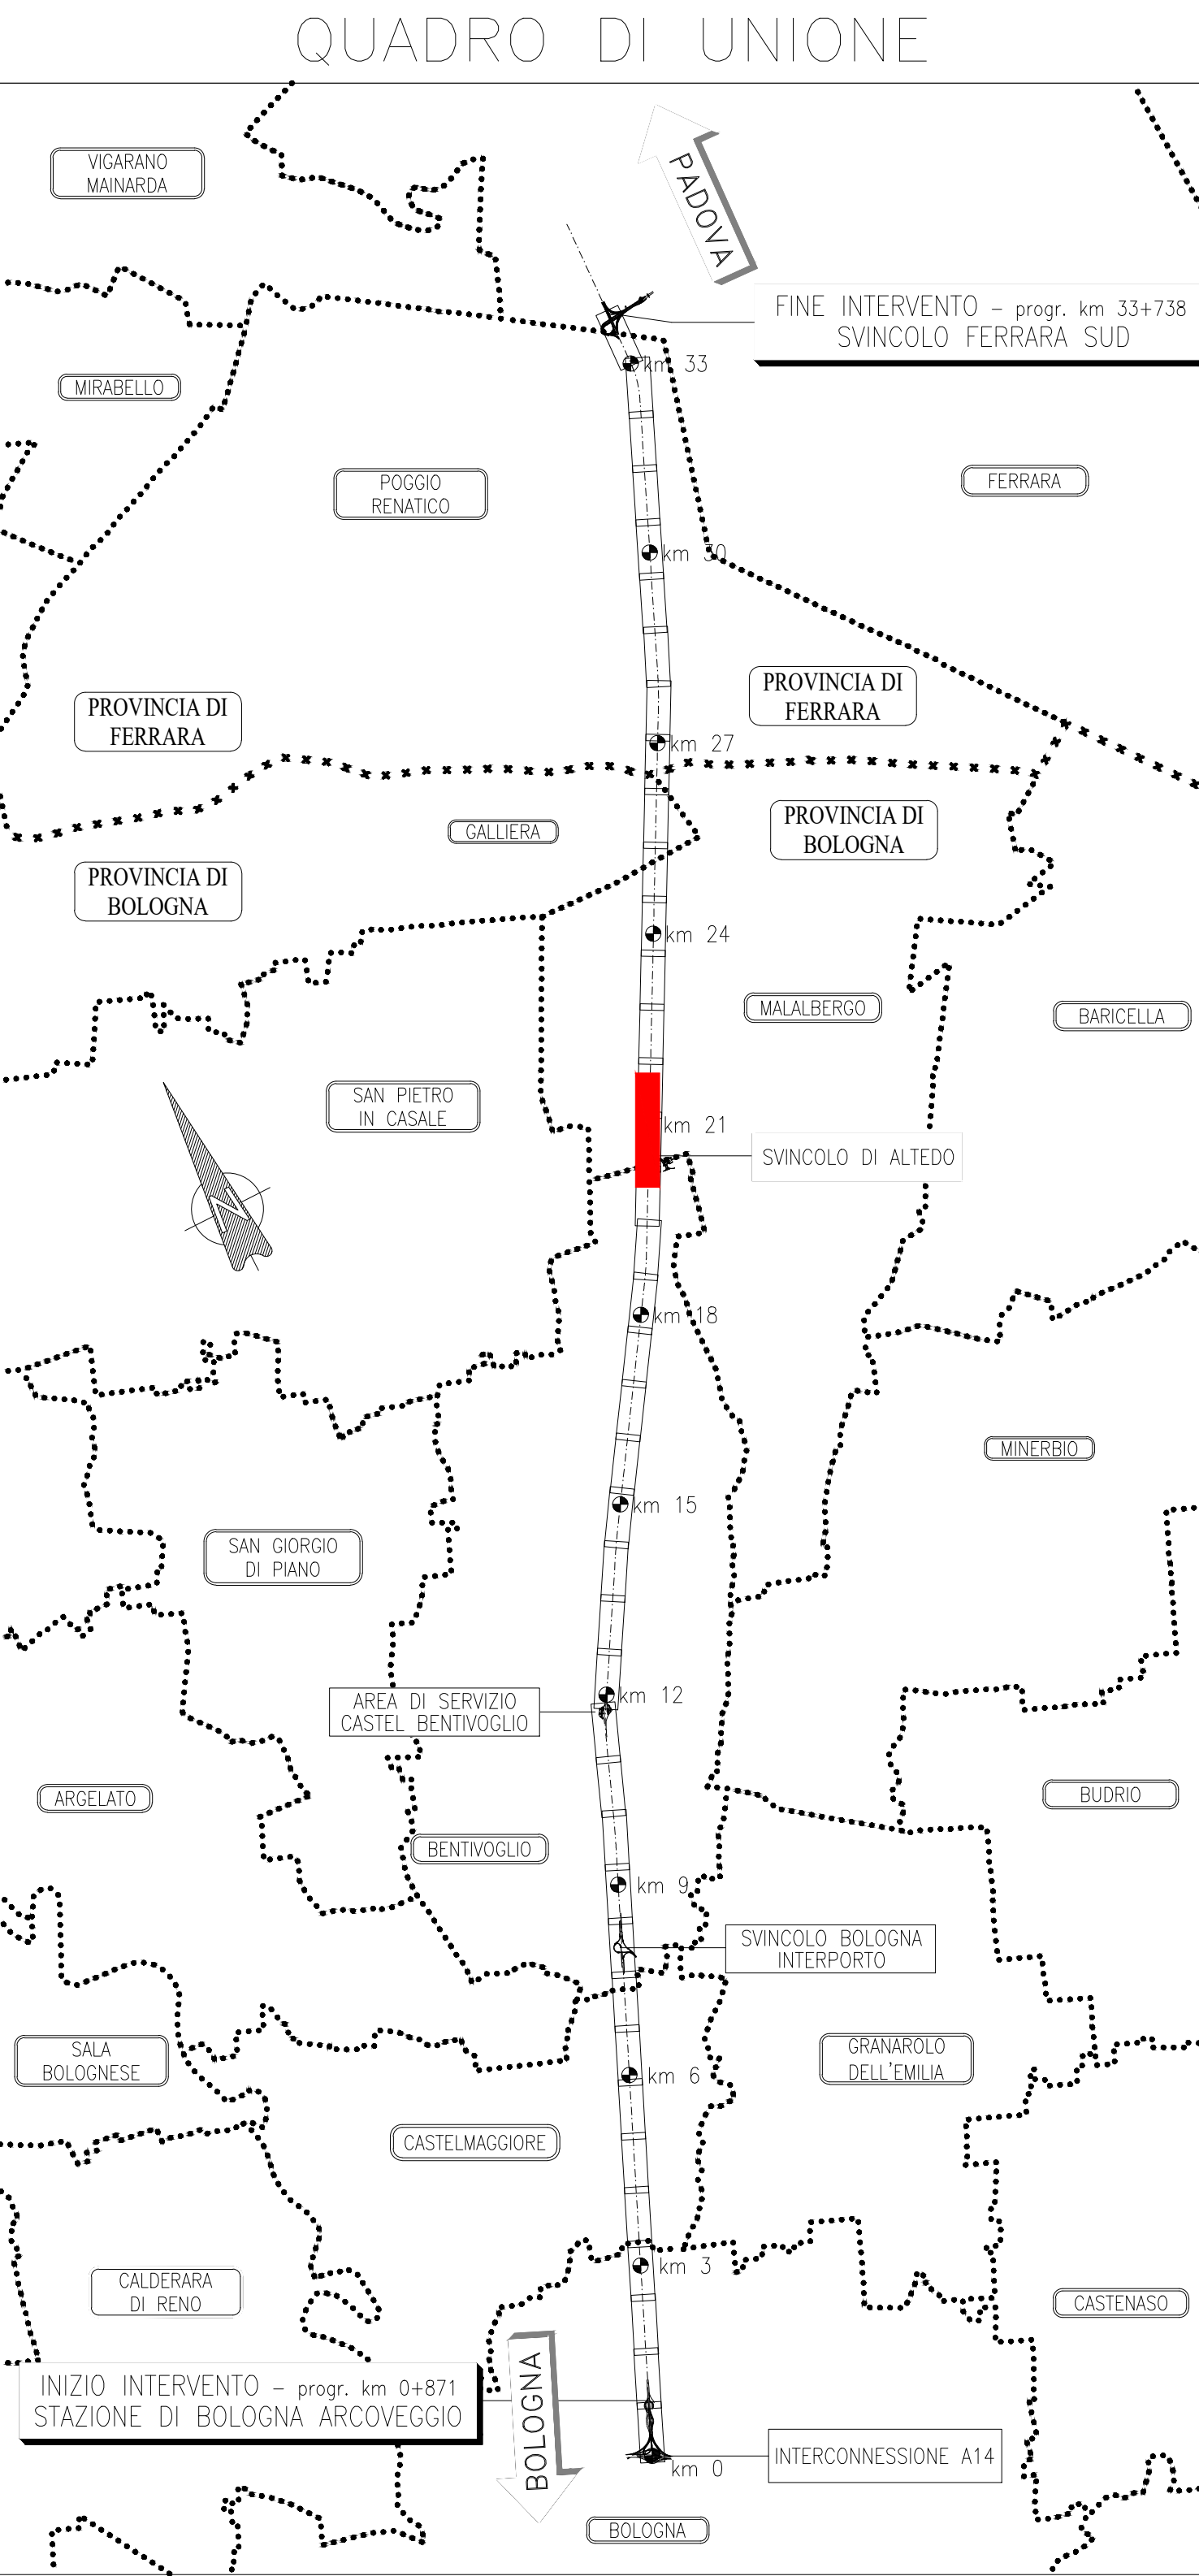
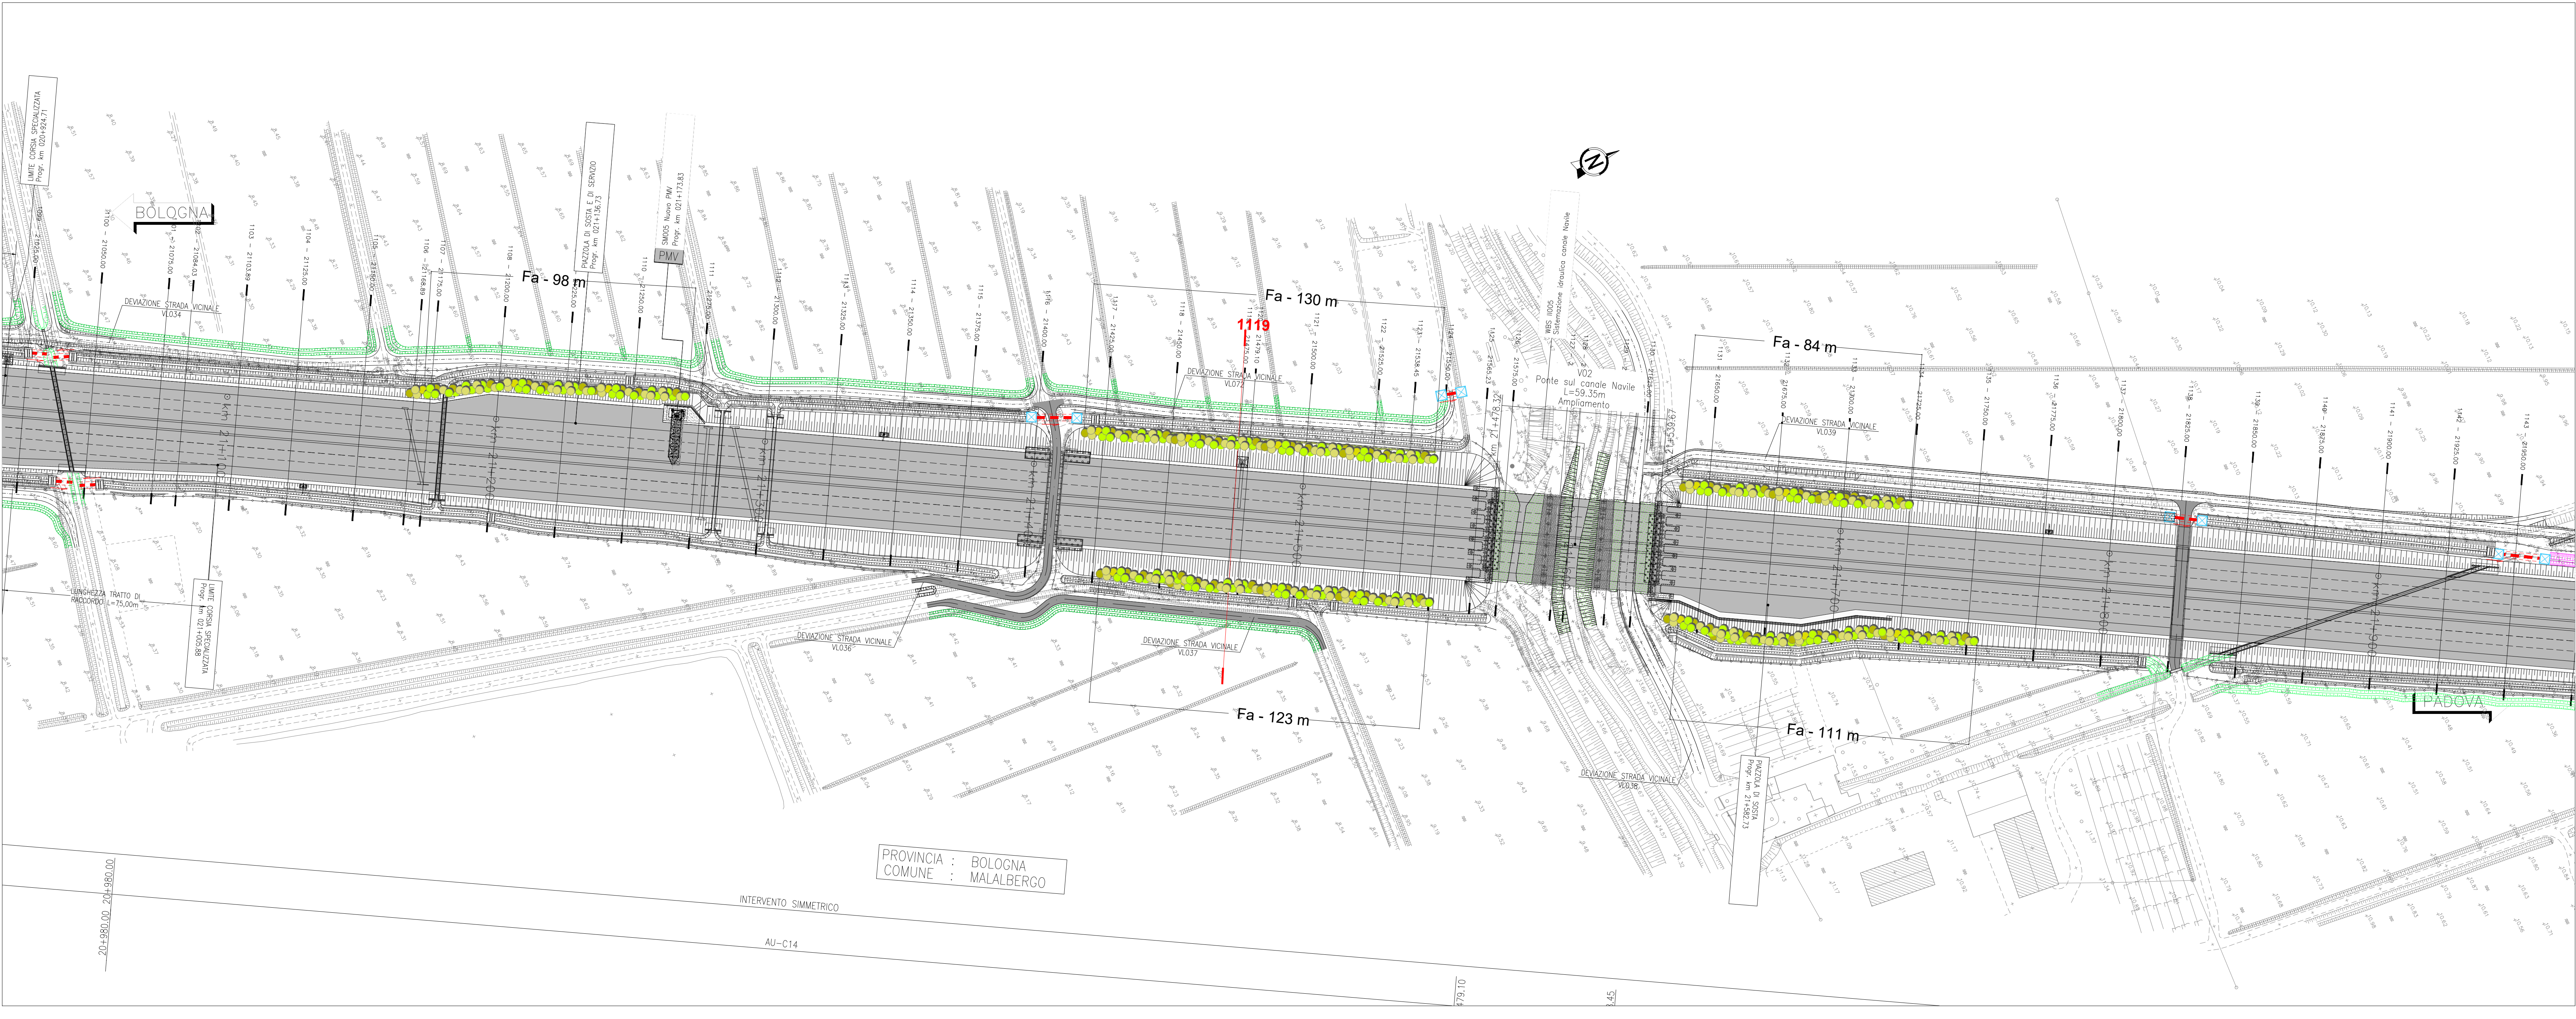


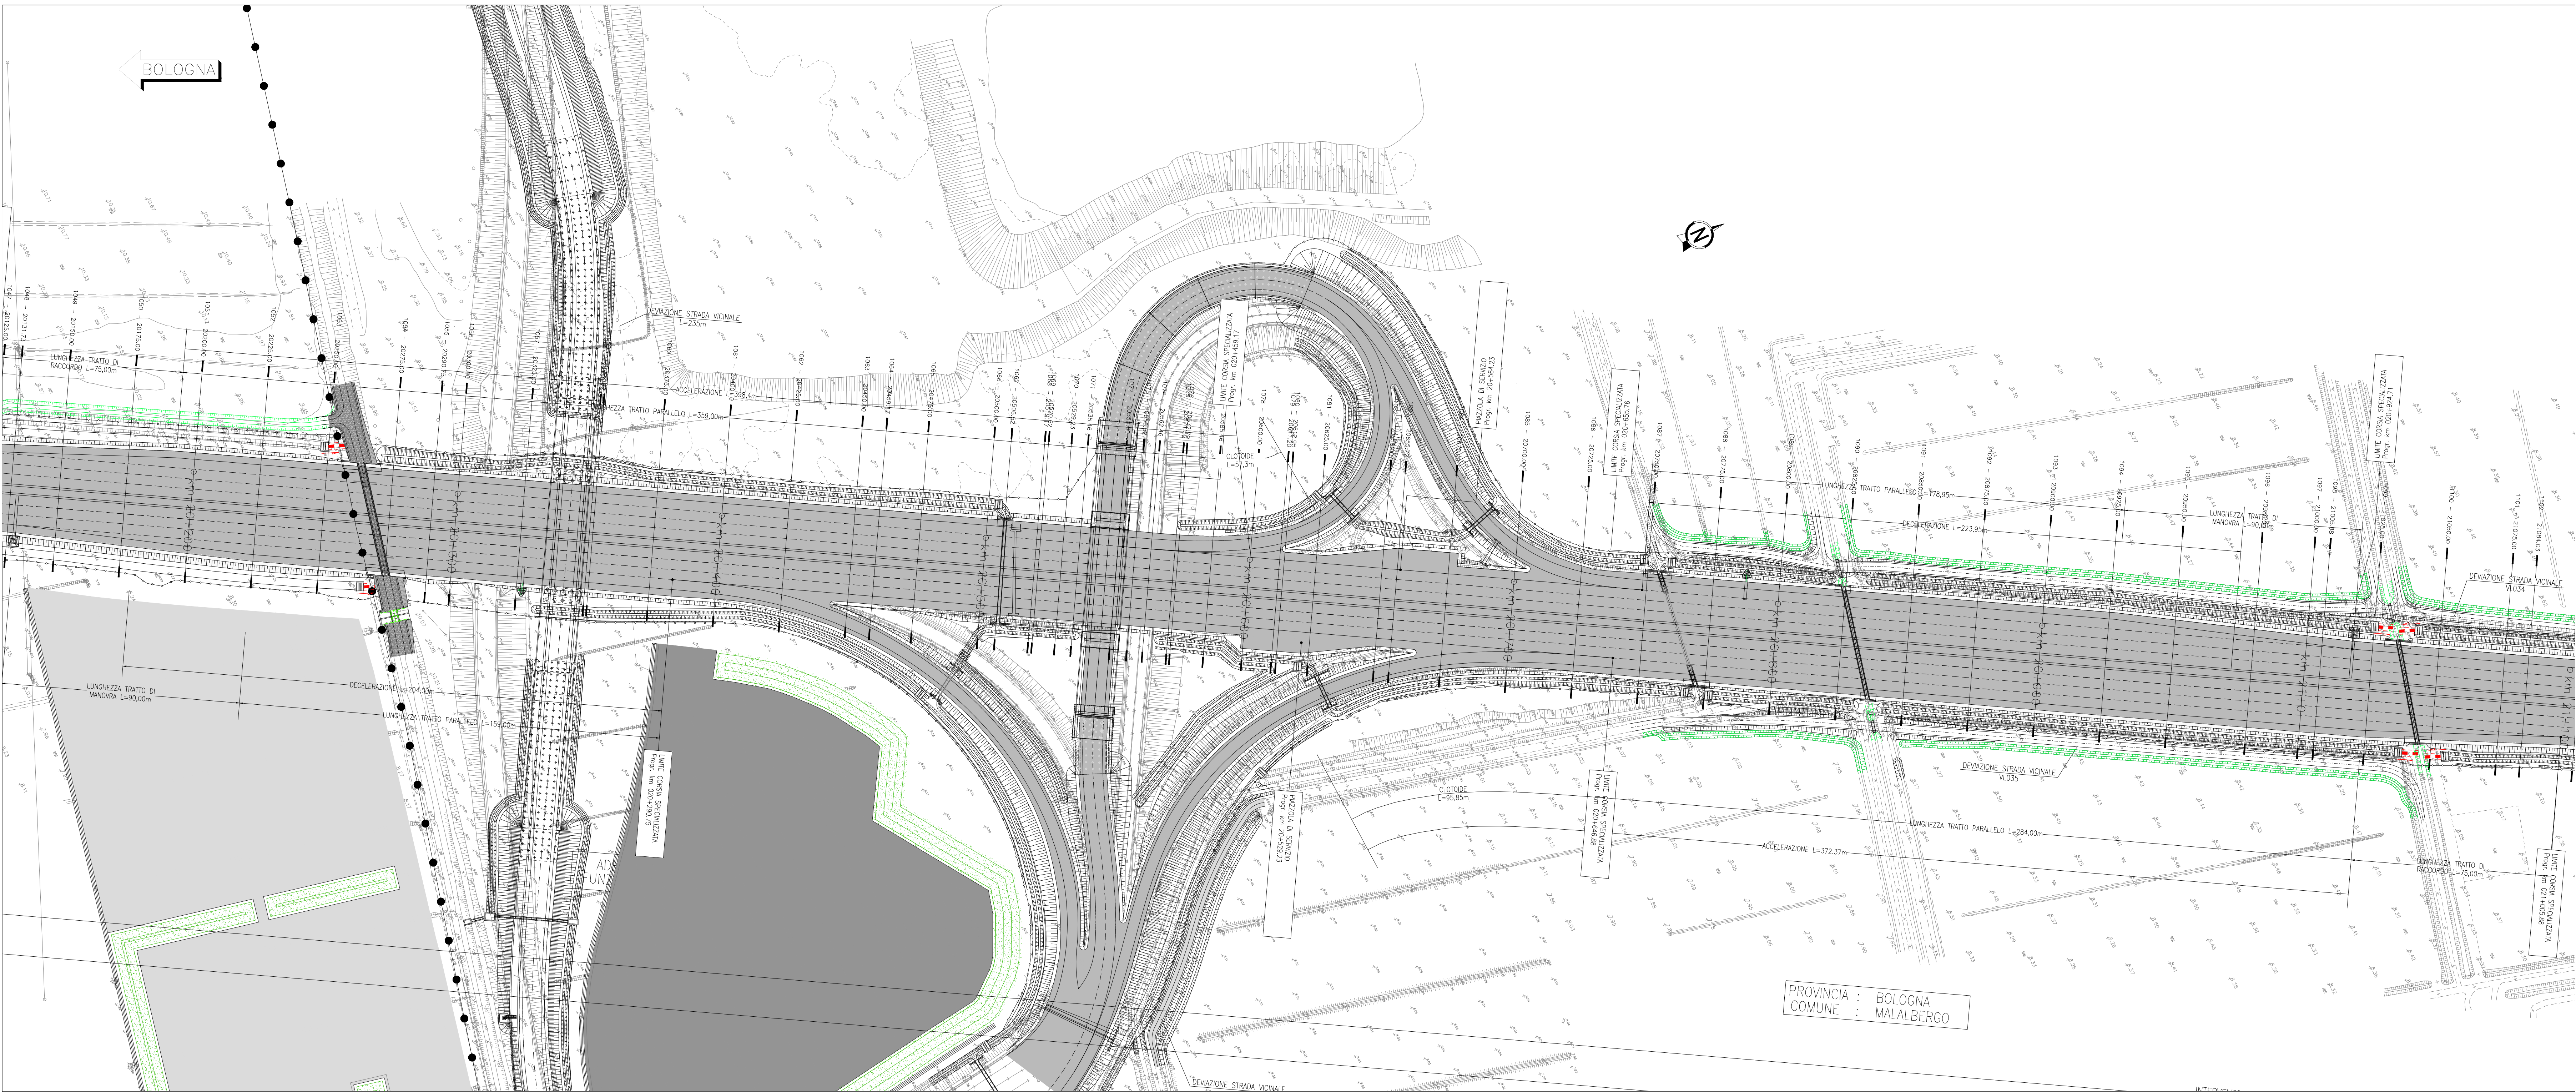

**autostrade per l'italia**

**AUTOSTRADA (A13): BOLOGNA - PADOVA**  
TRATTO: BOLOGNA - FERRARA

AMPLIAMENTO ALLA TERZA CORSIA  
TRATTO: BOLOGNA ARCOVEGGIO-FERRARA SUD

PROGETTO ESECUTIVO

**AUTOSTRADA A13**  
**ASPETTI AMBIENTALI**  
Opere a verde

Planimetria degli interventi di riqualifica ambientale  
da km 20+160 a km 21+950

|                                                                                              |   |                                                                         |
|----------------------------------------------------------------------------------------------|---|-------------------------------------------------------------------------|
| IL PROGETTISTA SPECIALISTICO<br>Dott. For. Daniele Mazzanti<br>Ord. Agr. For. Milano N. 1653 | IL RESPONSABILE E INTEGRATORE<br>PRESTAZIONI SPECIALISTICHE<br>Ing. Mario Brugnot<br>Ord. Ingg. Roma N. 424308 | IL DIRETTORE TECNICO<br>Ing. Sara Frisari<br>Ord. Ingg. Genova N. 98104 |
| Responsabile Ingegneria Naturale e Ambientale                                                |   | T.A. Ambiente                                                           |

|                                                |                                           |                                       |                                     |                                       |                                       |                                       |                                      |                                   |                                   |
|------------------------------------------------|-------------------------------------------|---------------------------------------|-------------------------------------|---------------------------------------|---------------------------------------|---------------------------------------|--------------------------------------|-----------------------------------|-----------------------------------|
| REPERTORIO PROGETTO<br>Codice Comune<br>111316 | REPERTORIO IDENTIFICATIVO<br>Fase<br>0000 | REPERTORIO OPERATIVO<br>Fase<br>PE AU | REPERTORIO ELABORATO<br>Fase<br>AMB | REPERTORIO OPERATIVO<br>Fase<br>OV000 | REPERTORIO ELABORATO<br>Fase<br>00000 | REPERTORIO OPERATIVO<br>Fase<br>D SUA | REPERTORIO ELABORATO<br>Fase<br>0055 | REPERTORIO OPERATIVO<br>Fase<br>1 | REPERTORIO ELABORATO<br>Fase<br>1 |
| SCALA<br>1:1000                                |                                           |                                       |                                     |                                       |                                       |                                       |                                      |                                   |                                   |

|                                                                           |                                                                           |                                                          |
|---------------------------------------------------------------------------|---------------------------------------------------------------------------|----------------------------------------------------------|
| INGEGNERE COORDINATORE<br>Ing. Mario Brugnot<br>Ord. Ingg. Roma N. 424308 | SUPPORTO SPECIALISTICO<br>Ing. Mario Brugnot<br>Ord. Ingg. Roma N. 424308 | REVISIONE<br>R. data<br>0 DICEMBRE 2021<br>1 GIUGNO 2022 |
| REDAZIONE                                                                 | VERIFICATO                                                                |                                                          |

|                                                |                                                                                         |
|------------------------------------------------|-----------------------------------------------------------------------------------------|
| VISTO DEL COMMITTENTE<br>Ing. Maurizio Torresi | VISTO DEL CONCESSIONARIO<br>Ministero delle Infrastrutture e della Mobilità Sostenibile |
|------------------------------------------------|-----------------------------------------------------------------------------------------|