
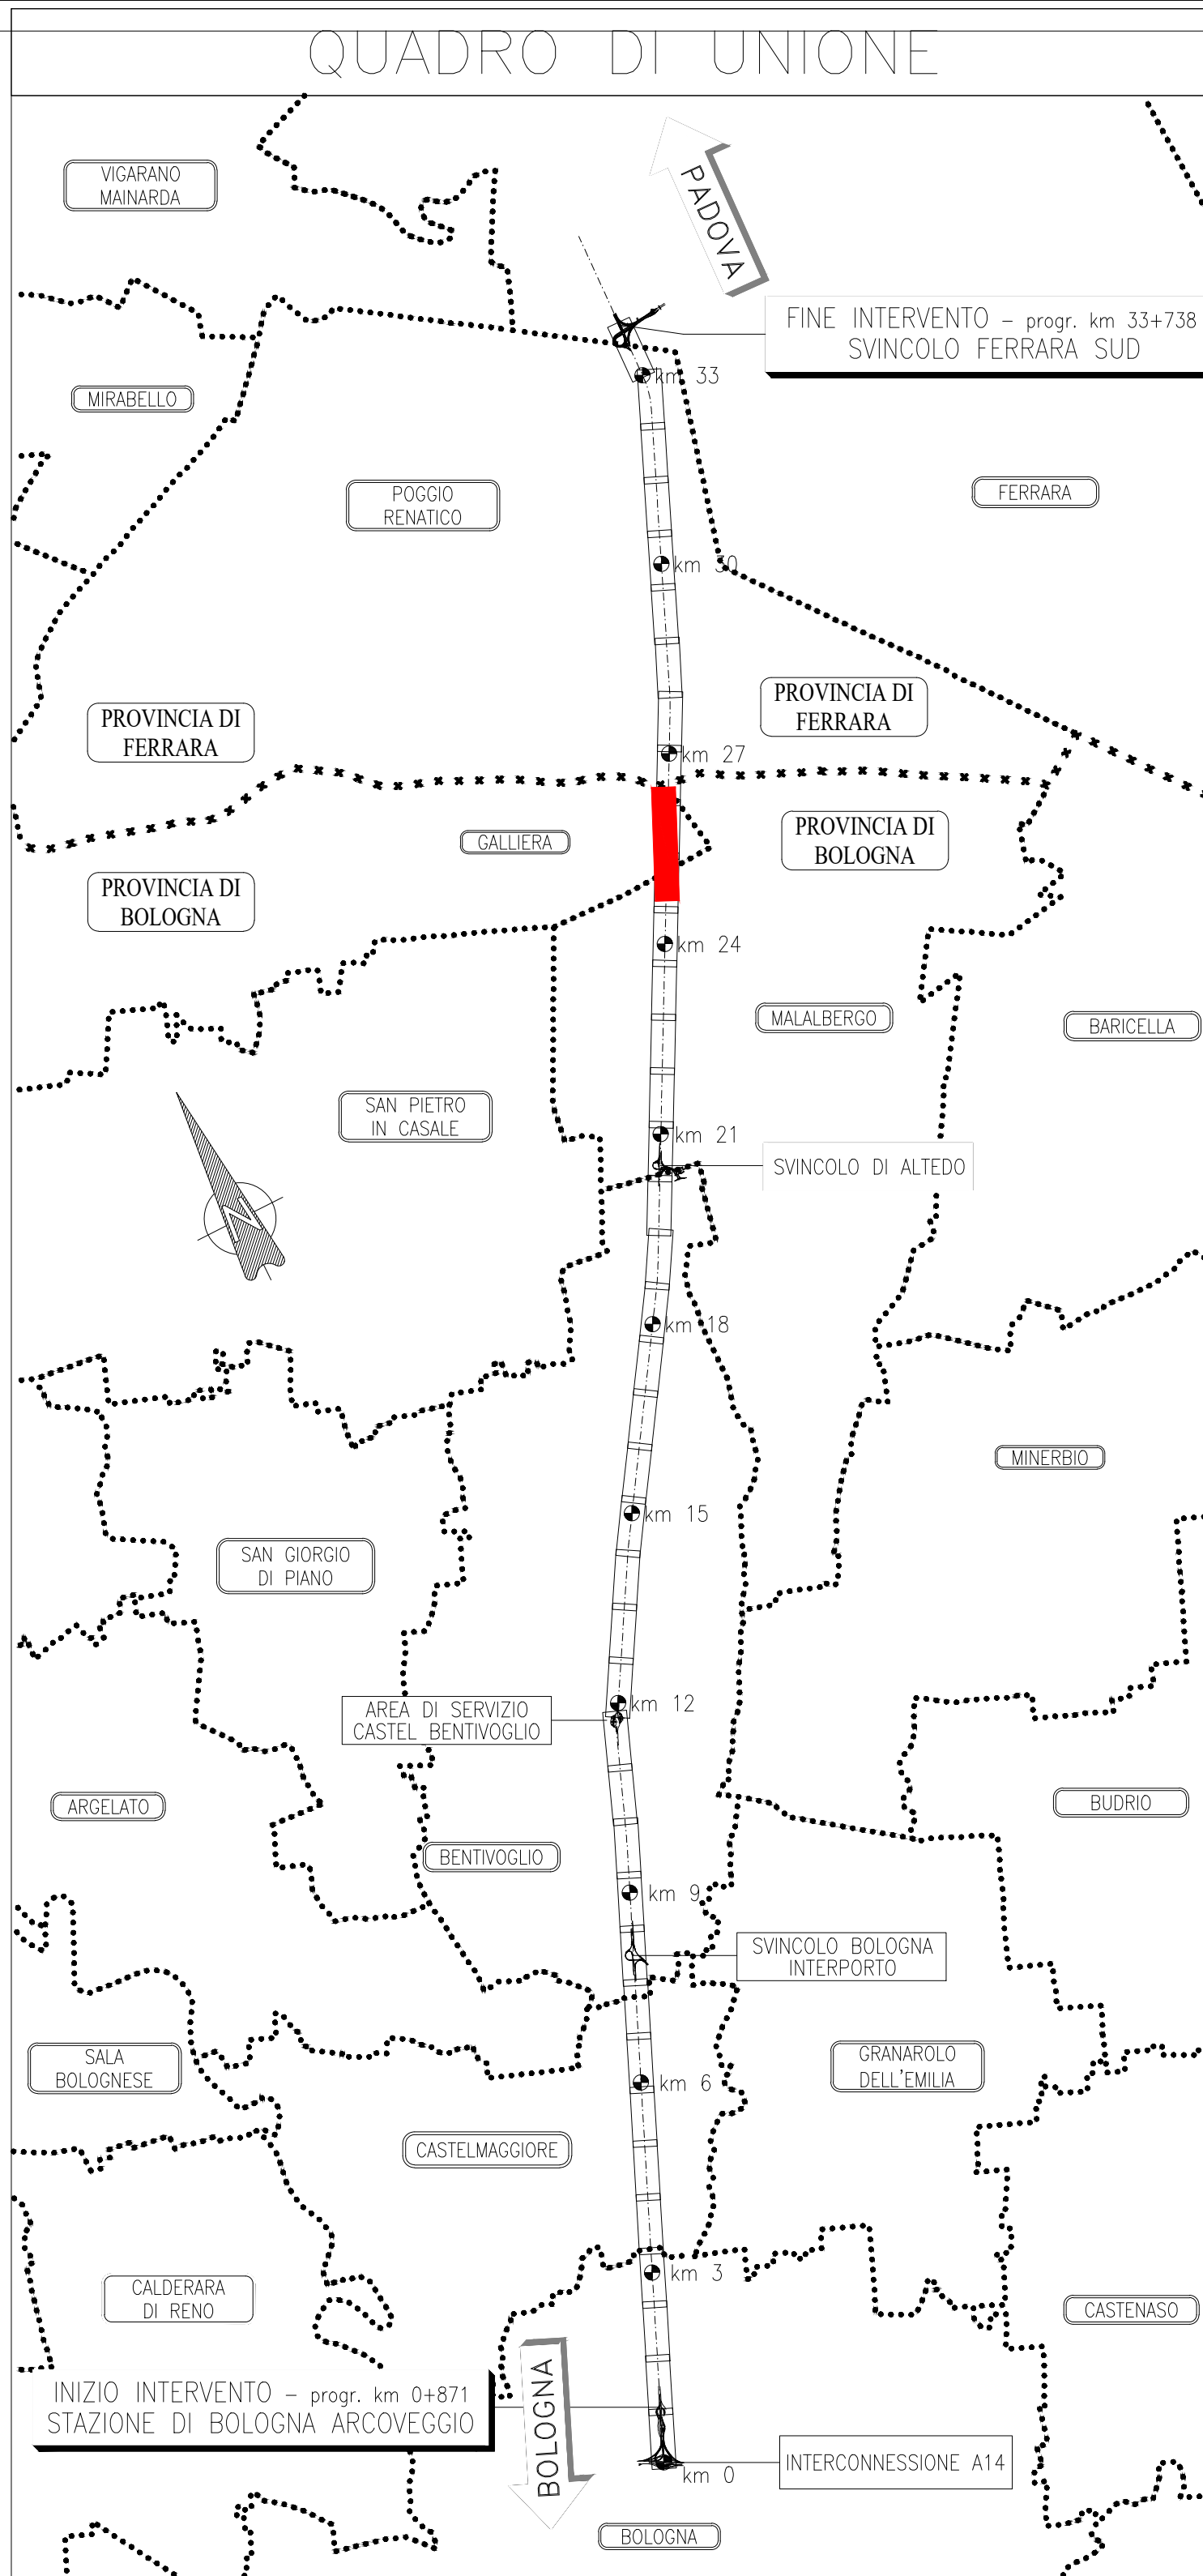
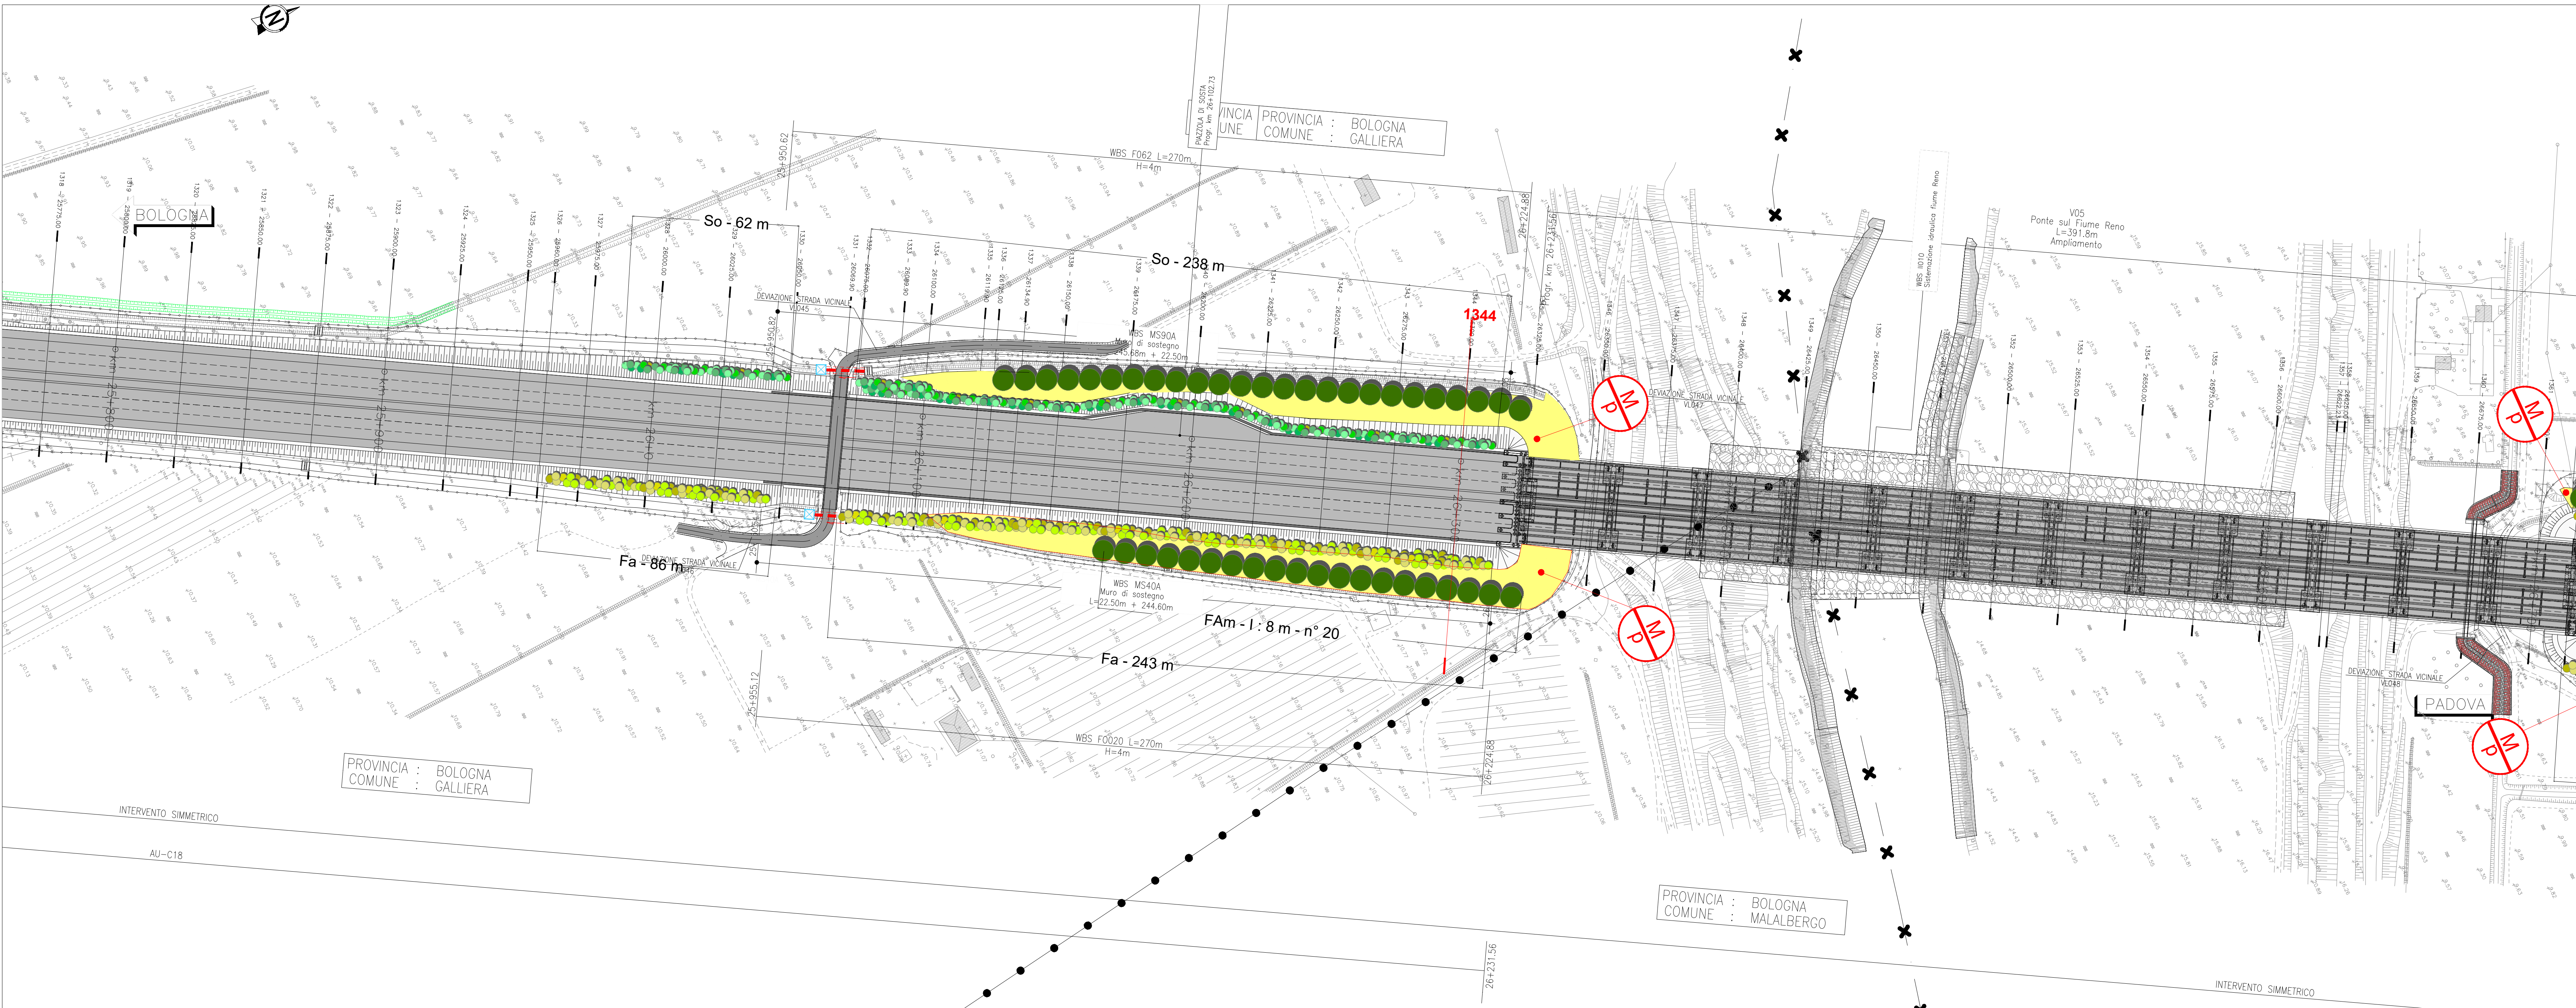


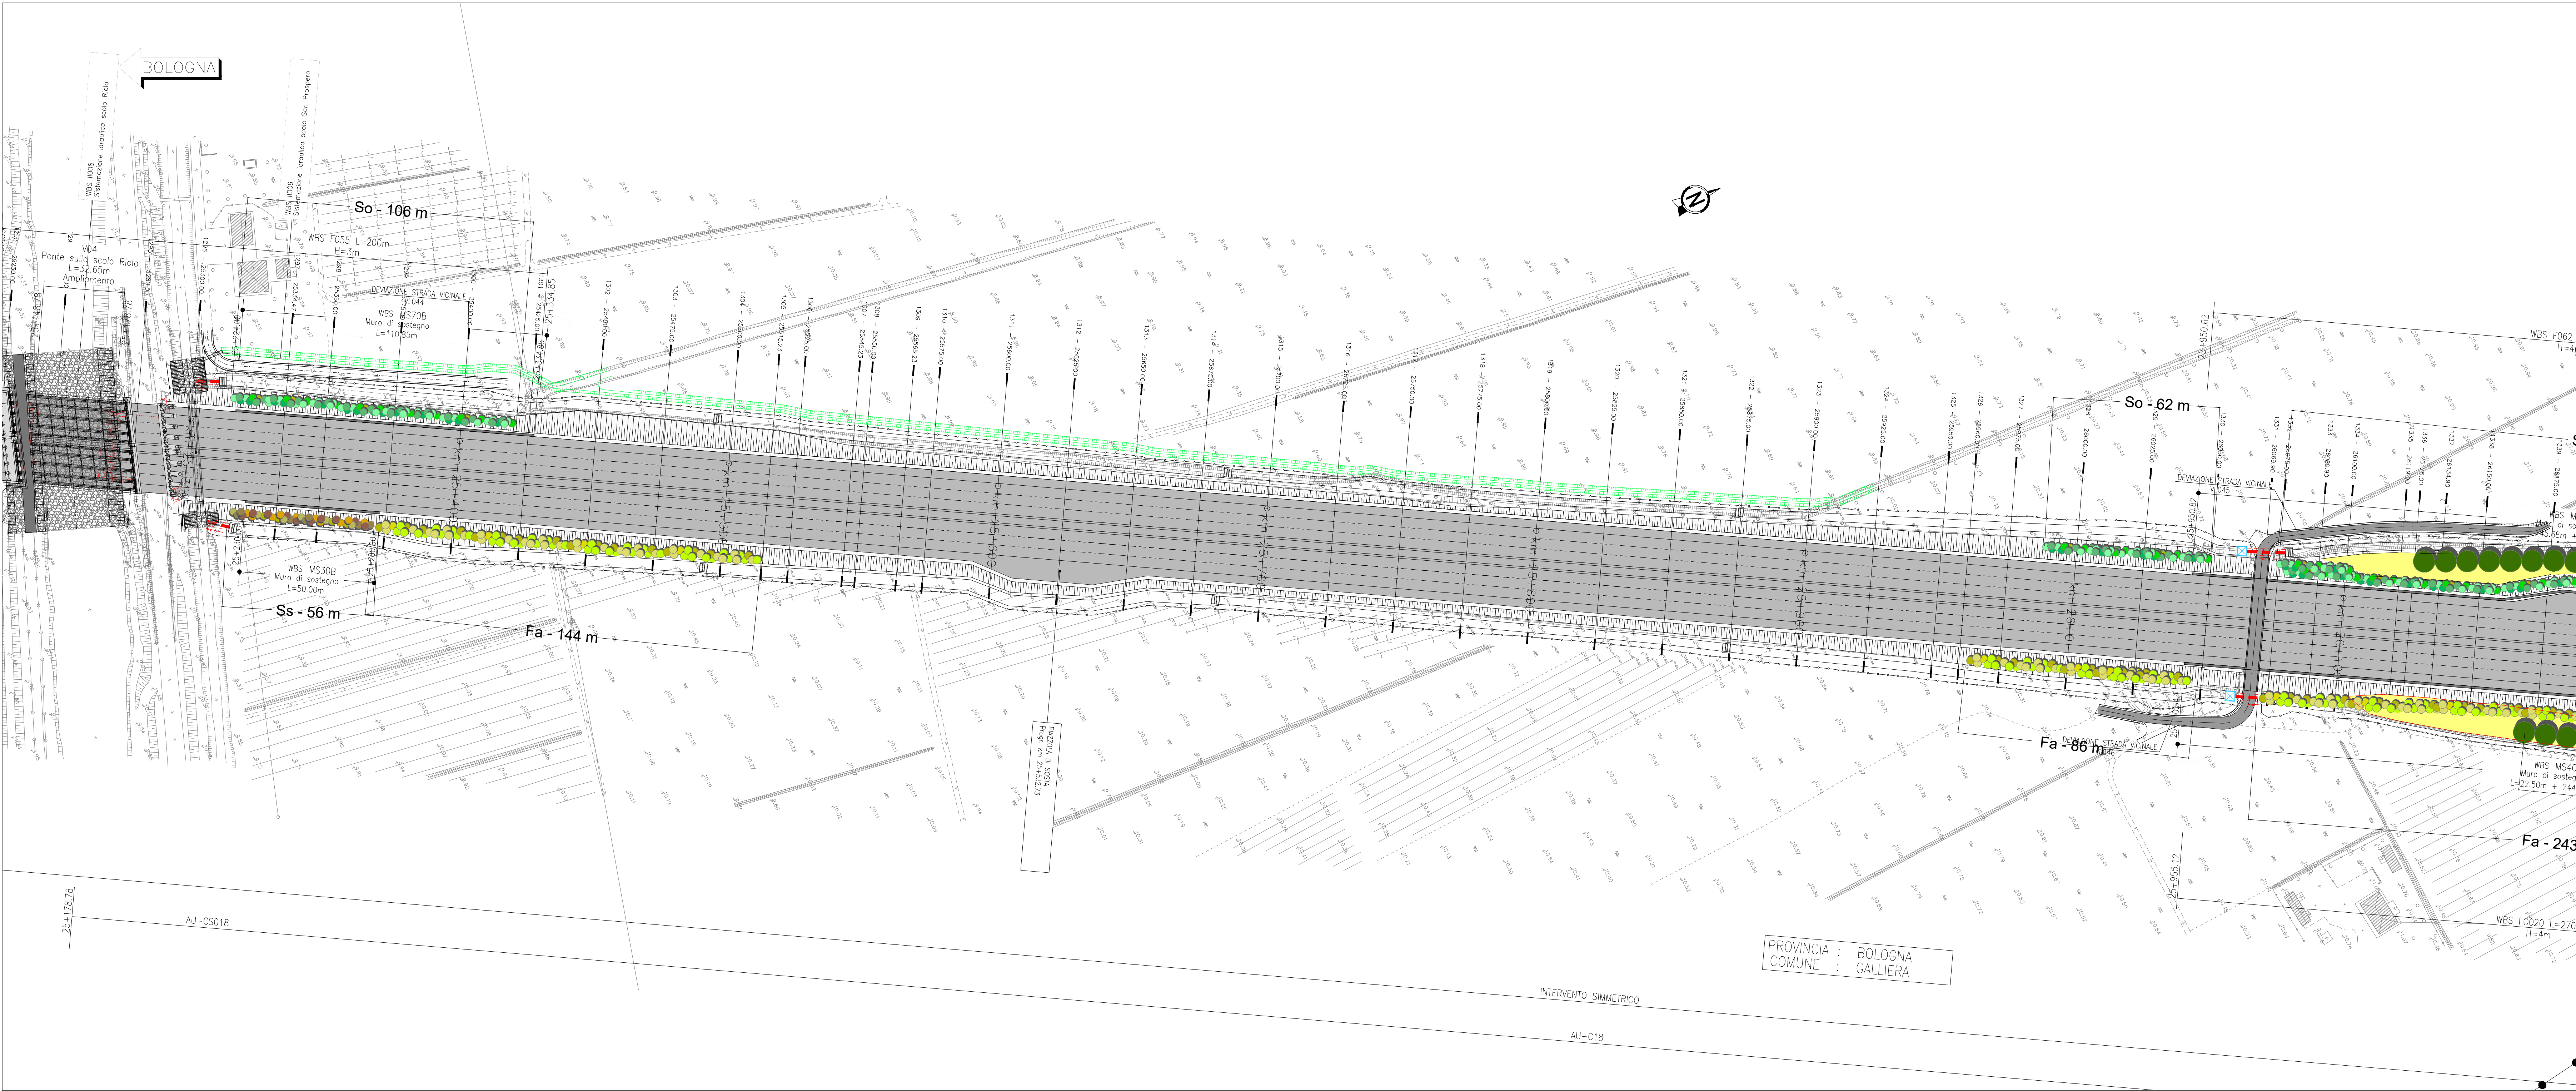

LEGENDA

- M p - Prato polifita
- M cp - Formazione arbustiva pioniera
- M bm - Formazione arboreo arbustiva densa
- M bm - Formazione arboreo arbustiva densa (Boschi D.lgs. 34/2018)
- Lv: Siepe arbustiva mascheramento muri cavalcavia
- So: Quinta arbustiva per zone soleggiate
- Ss: Quinta arbustiva per zone soleggiate
- Fa - Fascia arbustiva/arborea
- Sg - Siepe di ginepro
- Fcb: Filare di Carpinus betulus
- Fam: Filare di Acer nonopessulatum
- Fac: Filare di Acer campestre
- Fam: Fascia di ambientazione arboreo-arbustiva densa
- Fam: Fascia di ambientazione arboreo-arbustiva densa, Tipo 2

autostrade//per l'italia

AUTOSTRADA (A13): BOLOGNA - PADOVA
TRATTO: BOLOGNA - FERRARA

AMPLIAMENTO ALLA TERZA CORSIA
TRATTO: BOLOGNA ARCOVEGGIO-FERRARA SUD

PROGETTO ESECUTIVO

AUTOSTRADA A13

ASPETTI AMBIENTALI
Opere a verde

Planimetria degli interventi di riqualifica ambientale
da km 25+250 a km 27+040

IL PROGETTISTA SPECIALISTICO Dott. For. Daniele Mancini Dott. Agr. For. Matteo N. 1993 Responsabile Ingegneria Naturistica e Ambientale		IL RESPONSABILE E INTEGRATORE PRESTAZIONI SPECIALISTICHE Ing. Mario Brugnoli Dott. Ingg. Roma N. 42438		IL DIRETTORE TECNICO Ing. Sara Frisari Dott. Ingg. Genova N. 98104 T.A. Ambiente	
CODICE IDENTIFICATIVO RIFERIMENTO PROGETTO Codice Cliente 111316		RIFERIMENTO DIRETTORE Rif. Cliente 0000		RIFERIMENTO ELABORATO Rif. Cliente 00000	
INGEGNER COORDINATORE Ing. Mario Brugnoli Dott. Ingg. Roma N. 42438		SUPPORTO SPECIALISTICO Ing. Mario Brugnoli Dott. Ingg. Roma N. 42438		REVISIONE Rif. Cliente 0	
REDAZIONE		VERIFICATO		DATA 1 DICEMBRE 2021	

VISTO DEL COMMITTENTE
autostrade//per l'italia
IL RESPONSABILE UNIVALENTE DEL PROCEDIMENTO
Ing. Maurizio Torresi

VISTO DEL CONCESSIONARIO
Ministero delle Infrastrutture e della Mobilità Sostenibile
Ing. Maurizio Torresi