


- Barriera acustica opaca
- Barriera acustica trasparente

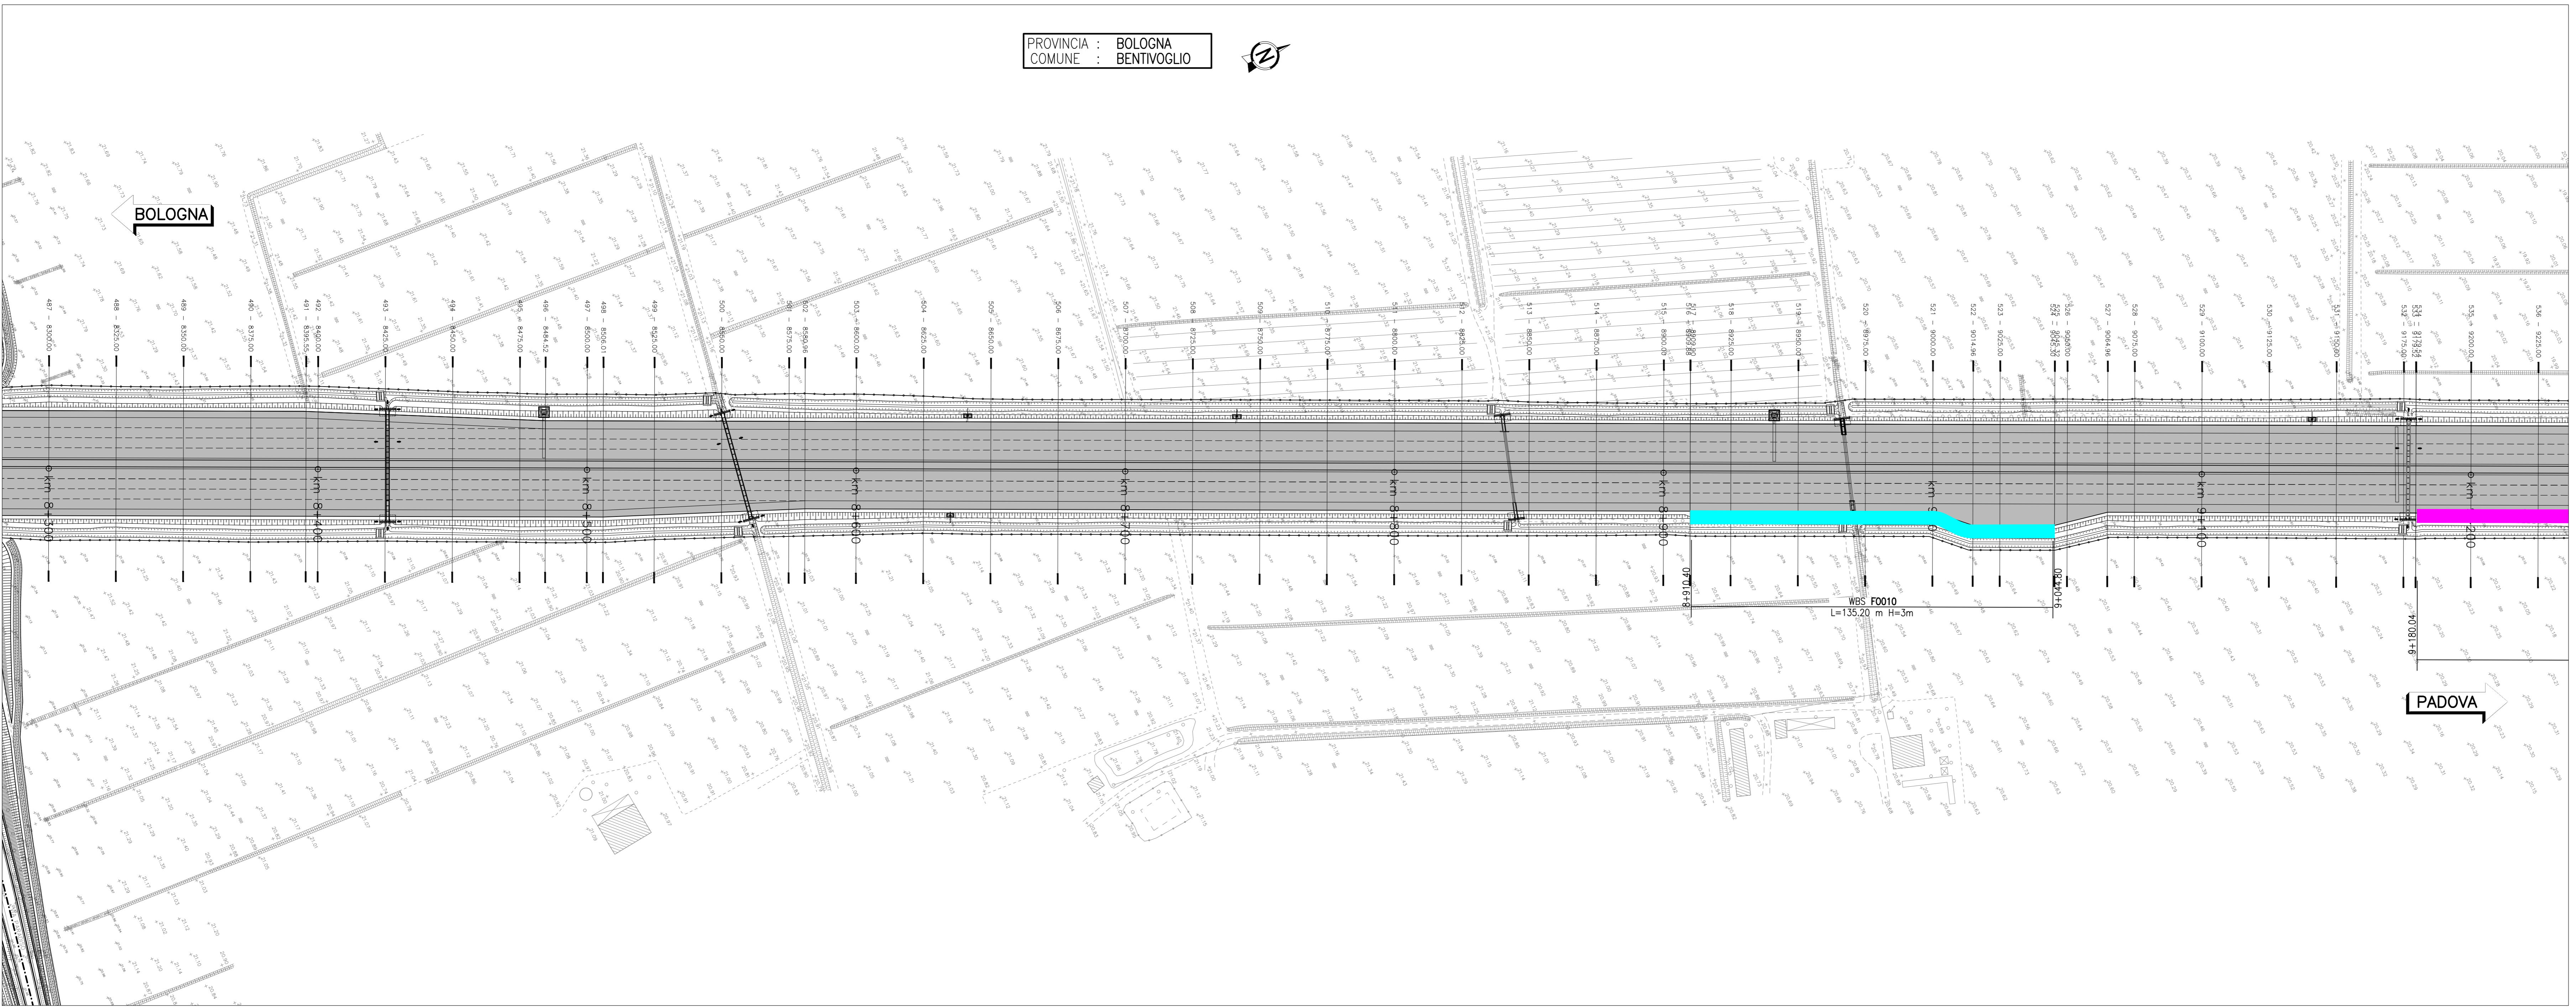

autostrade//per l'italia

AUTOSTRADA (A13): BOLOGNA - PADOVA
TRATTO: BOLOGNA - FERRARA

AMPLIAMENTO ALLA TERZA CORSIA
TRATTO: BOLOGNA ARCOVEGGIO-FERRARA SUD

PROGETTO ESECUTIVO

AUTOSTRADA A13

OPERE COMPLEMENTARI

BARRIERE ANTIFONICHE - PARTE GENERALE

PLANIMETRIA DELLE TIPOLOGIE ARCHITETTONICHE

TAV. 6

IL PROGETTISTA SPECIALISTICO Arch. Enrico Francesconi Dir. Arch. Milano N. 1985 Responsabile Architettura e Passaggio		IL RESPONSABILE INTEGRAZIONE PRESTAZIONI SPECIALISTICHE Ing. Mario Brugnoti Dir. Ingg. Roma N. 424308		IL DIRETTORE TECNICO Ing. Sara Francesconi Dir. Ingg. Genova N. 9815A T.A. Anziani	
APPROVAZIONE PROGETTO Codice Cliente: 111316		CODICE IDENTIFICATIVO APPROVAZIONE DIRETTORE 111316_0000_PE_AU_OPC_F0000		APPROVAZIONE ELABORAZIONE 111316_0000_D_AUA_0020	
111316	0000	PE_AU_OPC	F0000	00000	D_AUA_0020
INGEGNER COORDINATORE Ing. Mario Brugnoti Dir. Ingg. Roma N. 424308					1
SUPPORTO SPECIALISTICO Ing. Sara Francesconi Dir. Ingg. Genova N. 9815A					REVISIONE 0 - 028 1 - DICEMBRE 2021 2 - GIUGNO 2022
VERIFICATO					SCALA 1:1000

VISTO DEL COMMITTENTE
autostrade//per l'italia
A. RESPONSABILE DIREZIONE DEL PROCEDIMENTO
Ing. Massimo Tomasi

VISTO DEL CONCESSIONE
Ministero delle Infrastrutture e della Mobilità Sostenibile
Ing. Massimo Tomasi

Il presente documento è un progetto di opera e non ha valore di contratto. 