


QUADRO DI UNIONE

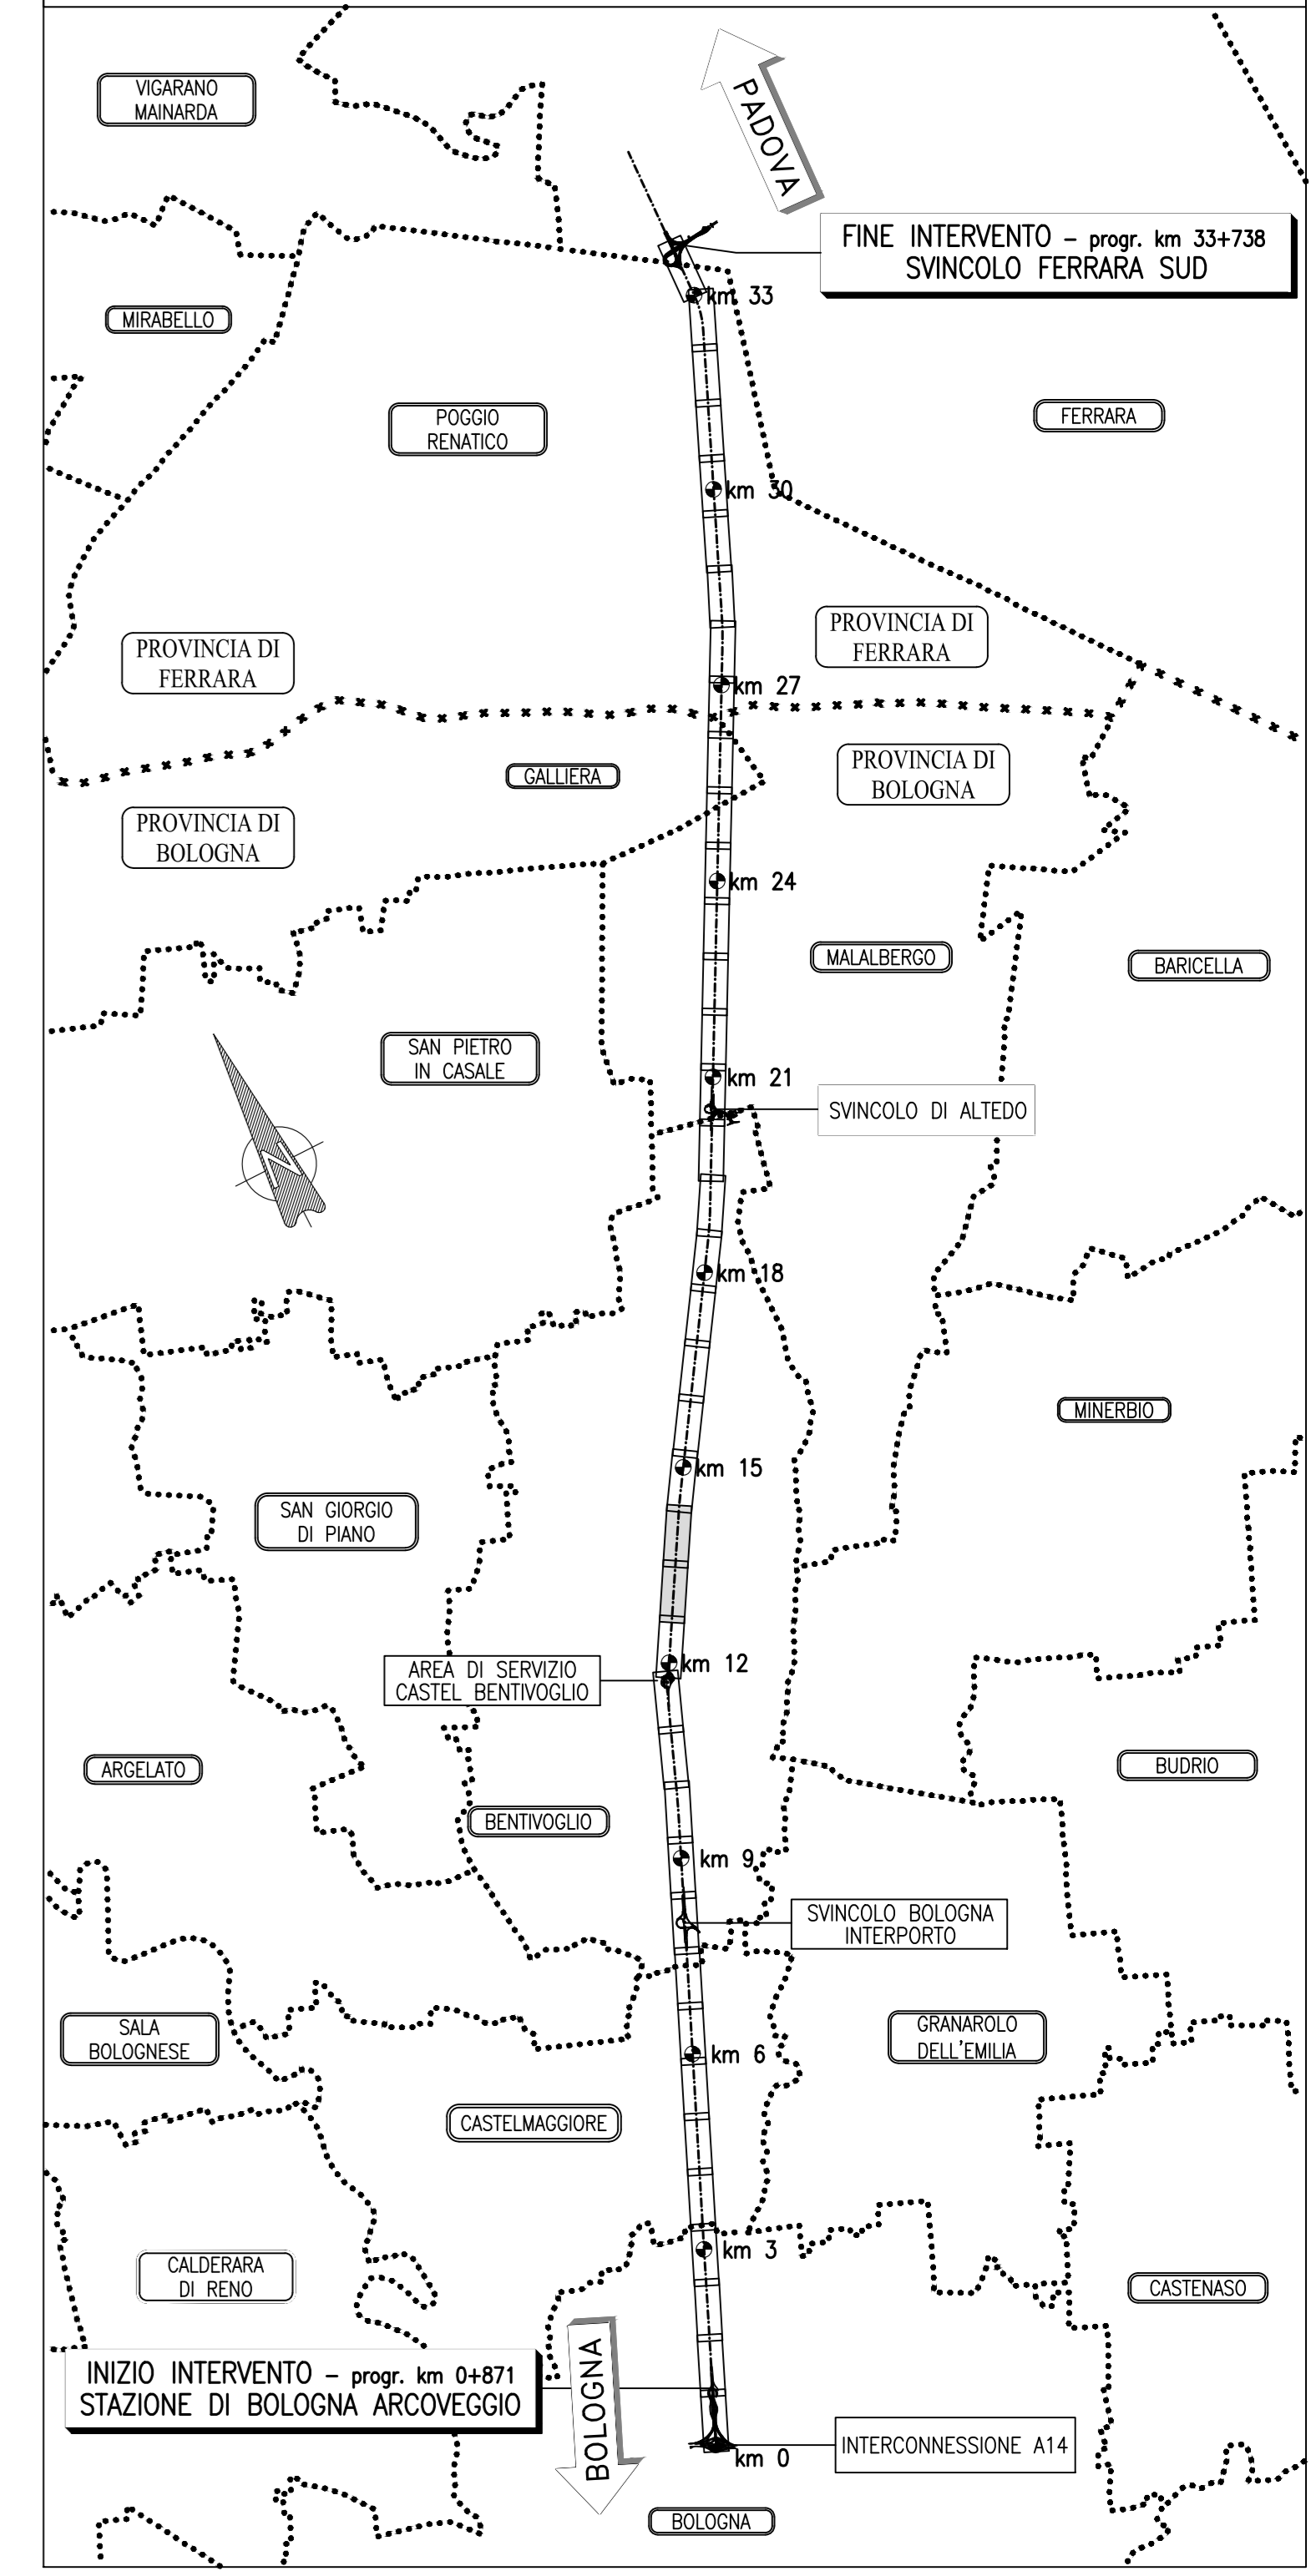

- Barriera acustica opaca
- Barriera acustica trasparente

autostrade per l'italia

AUTOSTRADA (A13): BOLOGNA - PADOVA
TRATTO: BOLOGNA - FERRARA

AMPLIAMENTO ALLA TERZA CORSIA
TRATTO: BOLOGNA ARCOVEGGIO-FERRARA SUD

PROGETTO ESECUTIVO

AUTOSTRADA A13


OPERE COMPLEMENTARI
BARRIERE ANTIFONICHE - PARTE GENERALE

PLANIMETRIA DELLE TIPOLOGIE ARCHITETTONICHE
TAV. 9


IL PROGETTISTA SPECIALISTICO Arch. Enrico Francesconi Ord. Pogg. Roma N. 424308 Responsabile Architettura e Passaggio		IL RESPONSABILE INTEGRAZIONE PRESTAZIONI SPECIALISTICHE Ing. Mario Brugnoli Ord. Pogg. Roma N. 424308		IL DIRETTORE TECNICO Ing. Sara Fabbri Ord. Pogg. Genova N. 9815A T.A. Ambiente	
CODICE IDENTIFICATIVO IMPIANTO/DIRIZIONE 111316 0000 PE AU OPC FO000		APPROVATO/STANDARD 00000 D AUA 0019 1		ORDINATORE SCALA 1:1000	
REVISIONE 0 008 0 DICEMBRE 2021 1 GIUGNO 2022		VERIFICATO		REDATTO	

VISTO DEL COMMITTENTE
autostrade per l'italia
 IL RESPONSABILE DIRETTORE DEL PROCEDIMENTO
 Ing. Massimo Tomasi

VISTO DEL CONCESSIONE
 Ministero delle Infrastrutture e della Mobilità Sostenibile
 Ing. Massimo Tomasi

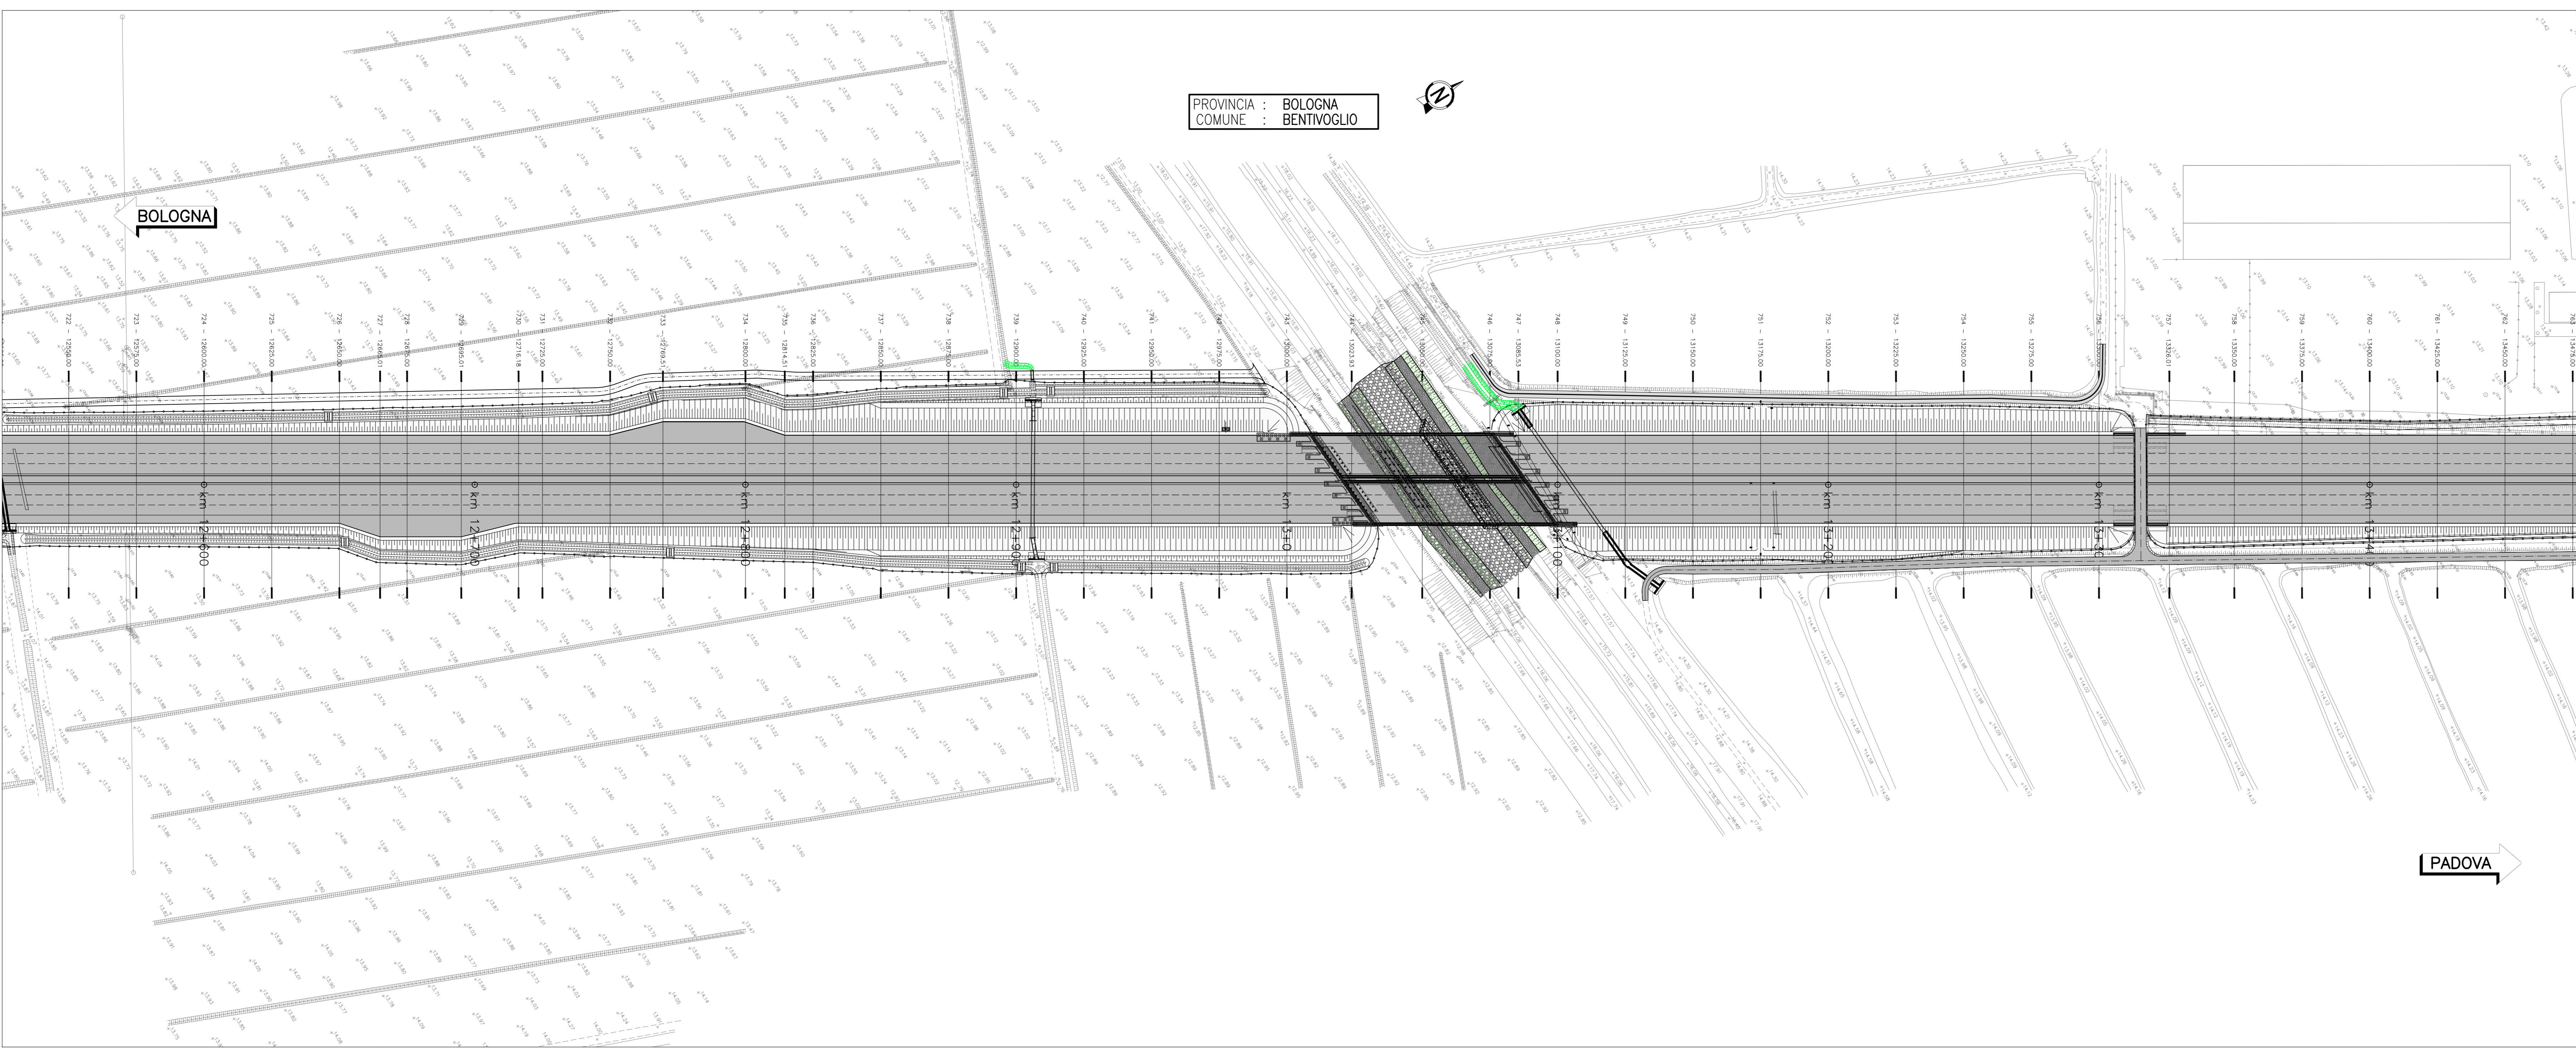


PROVINCIA : BOLOGNA
COMUNE : BENTIVOGLIO

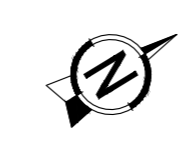


BOLOGNA

PADOVA

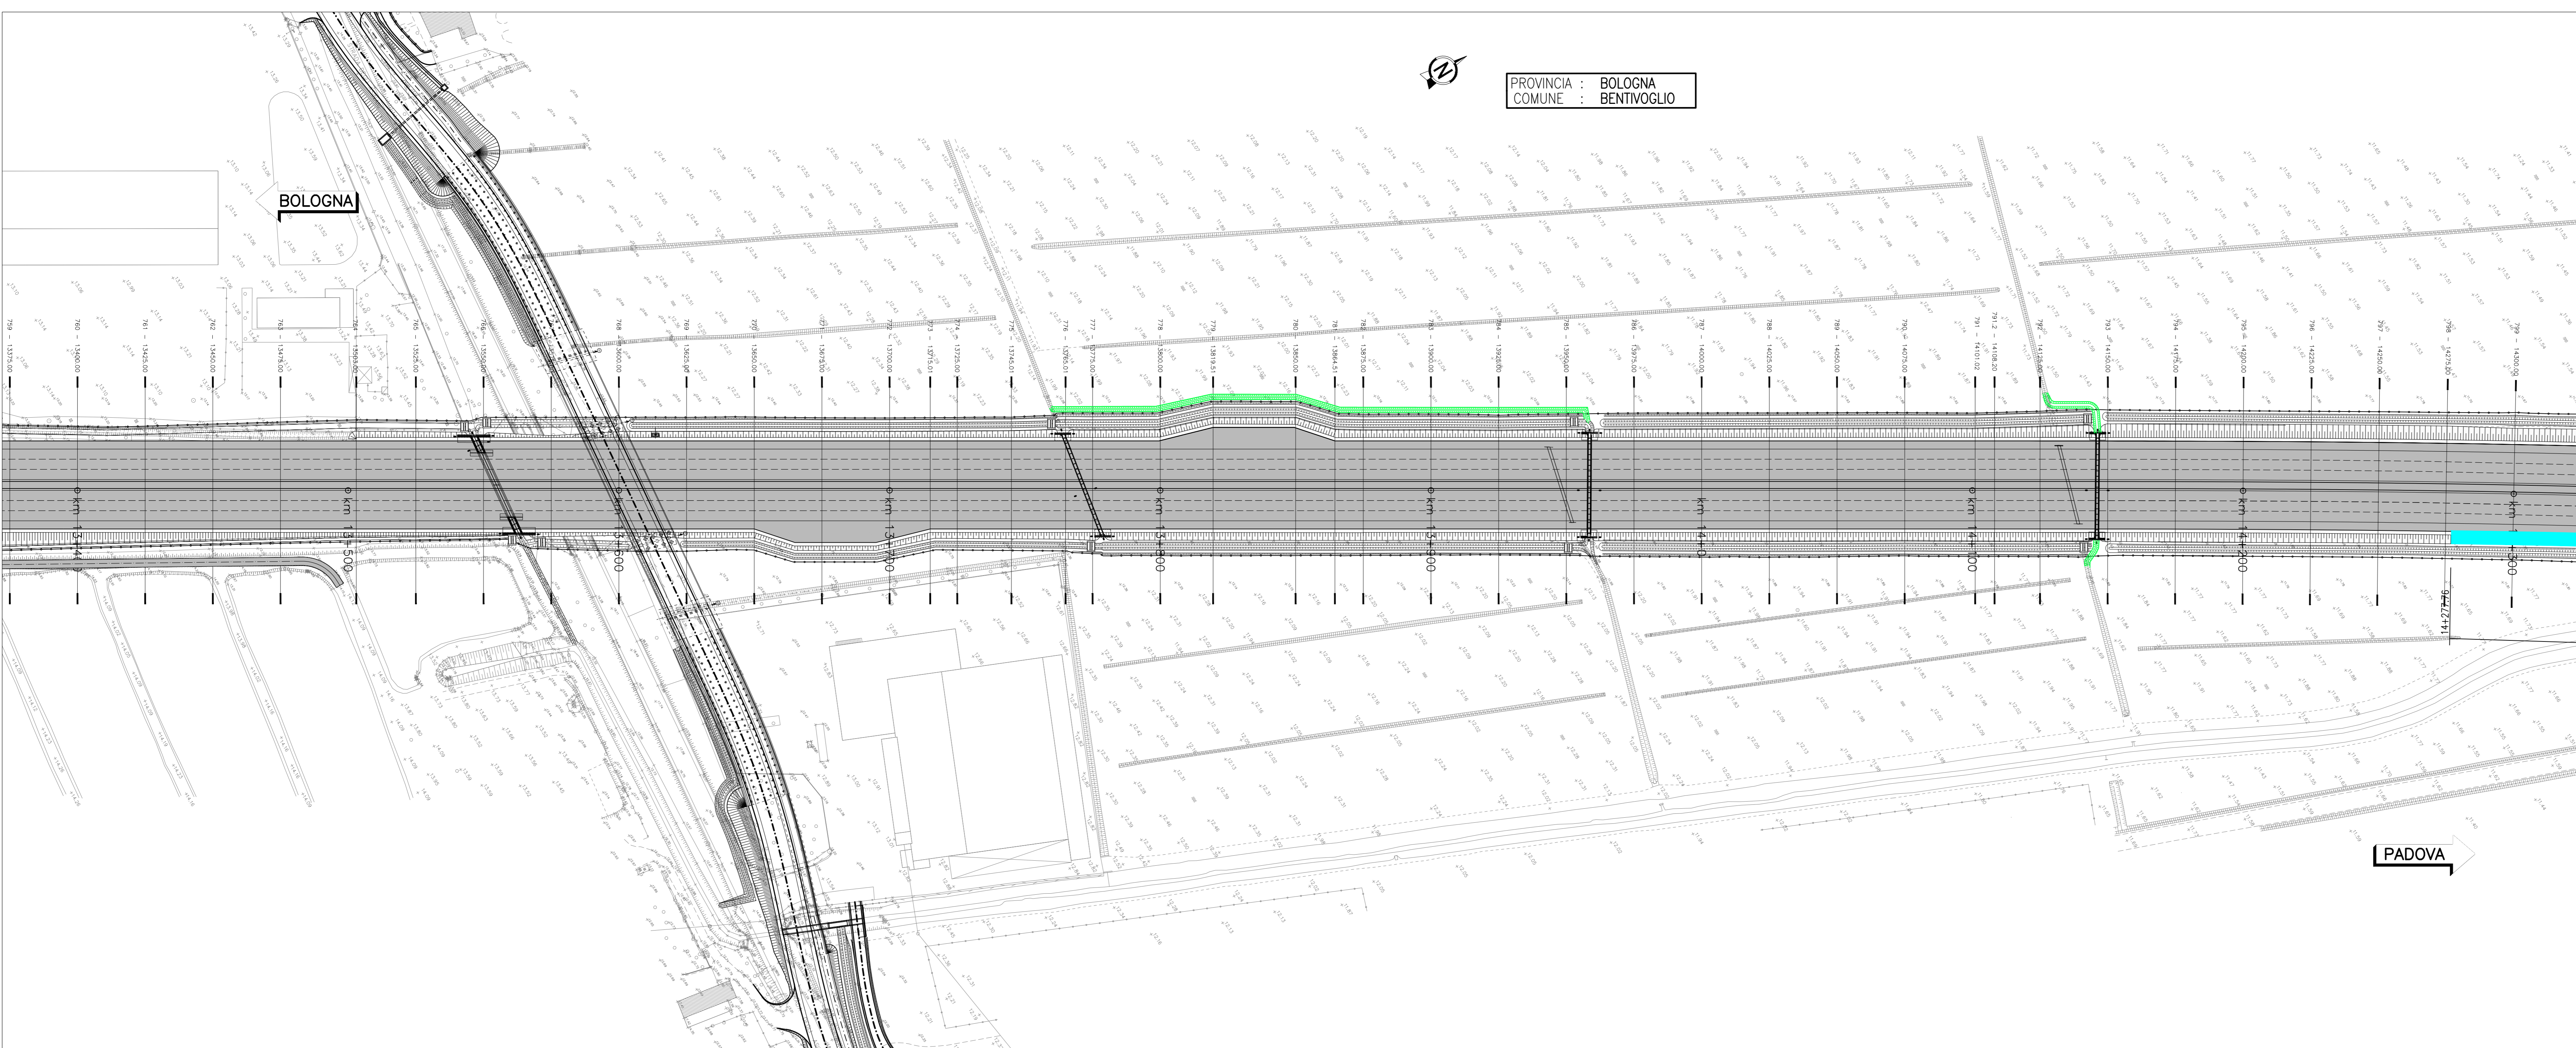

PROVINCIA : BOLOGNA
COMUNE : BENTIVOGLIO

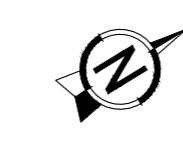

BOLOGNA

PADOVA