

LEGENDA PUNTI DI MONITORAGGIO


- ARIA - ATM_XX
- RUMORE - RUM_XX
- VIBRAZIONI - VIB_XX
- ACQUA SUPERFICIALI ASP_XX
- SUOLO - SUO_XX

LEGENDA FASI DI MONITORAGGIO

- ANTE-OPERA
- CORSO-D'OPERA
- POST-OPERA

OPERE DI PROGETTO

- TRACCIATO DI PROGETTO
- CAMPO BASE
- AREA DI STOCCAGGIO

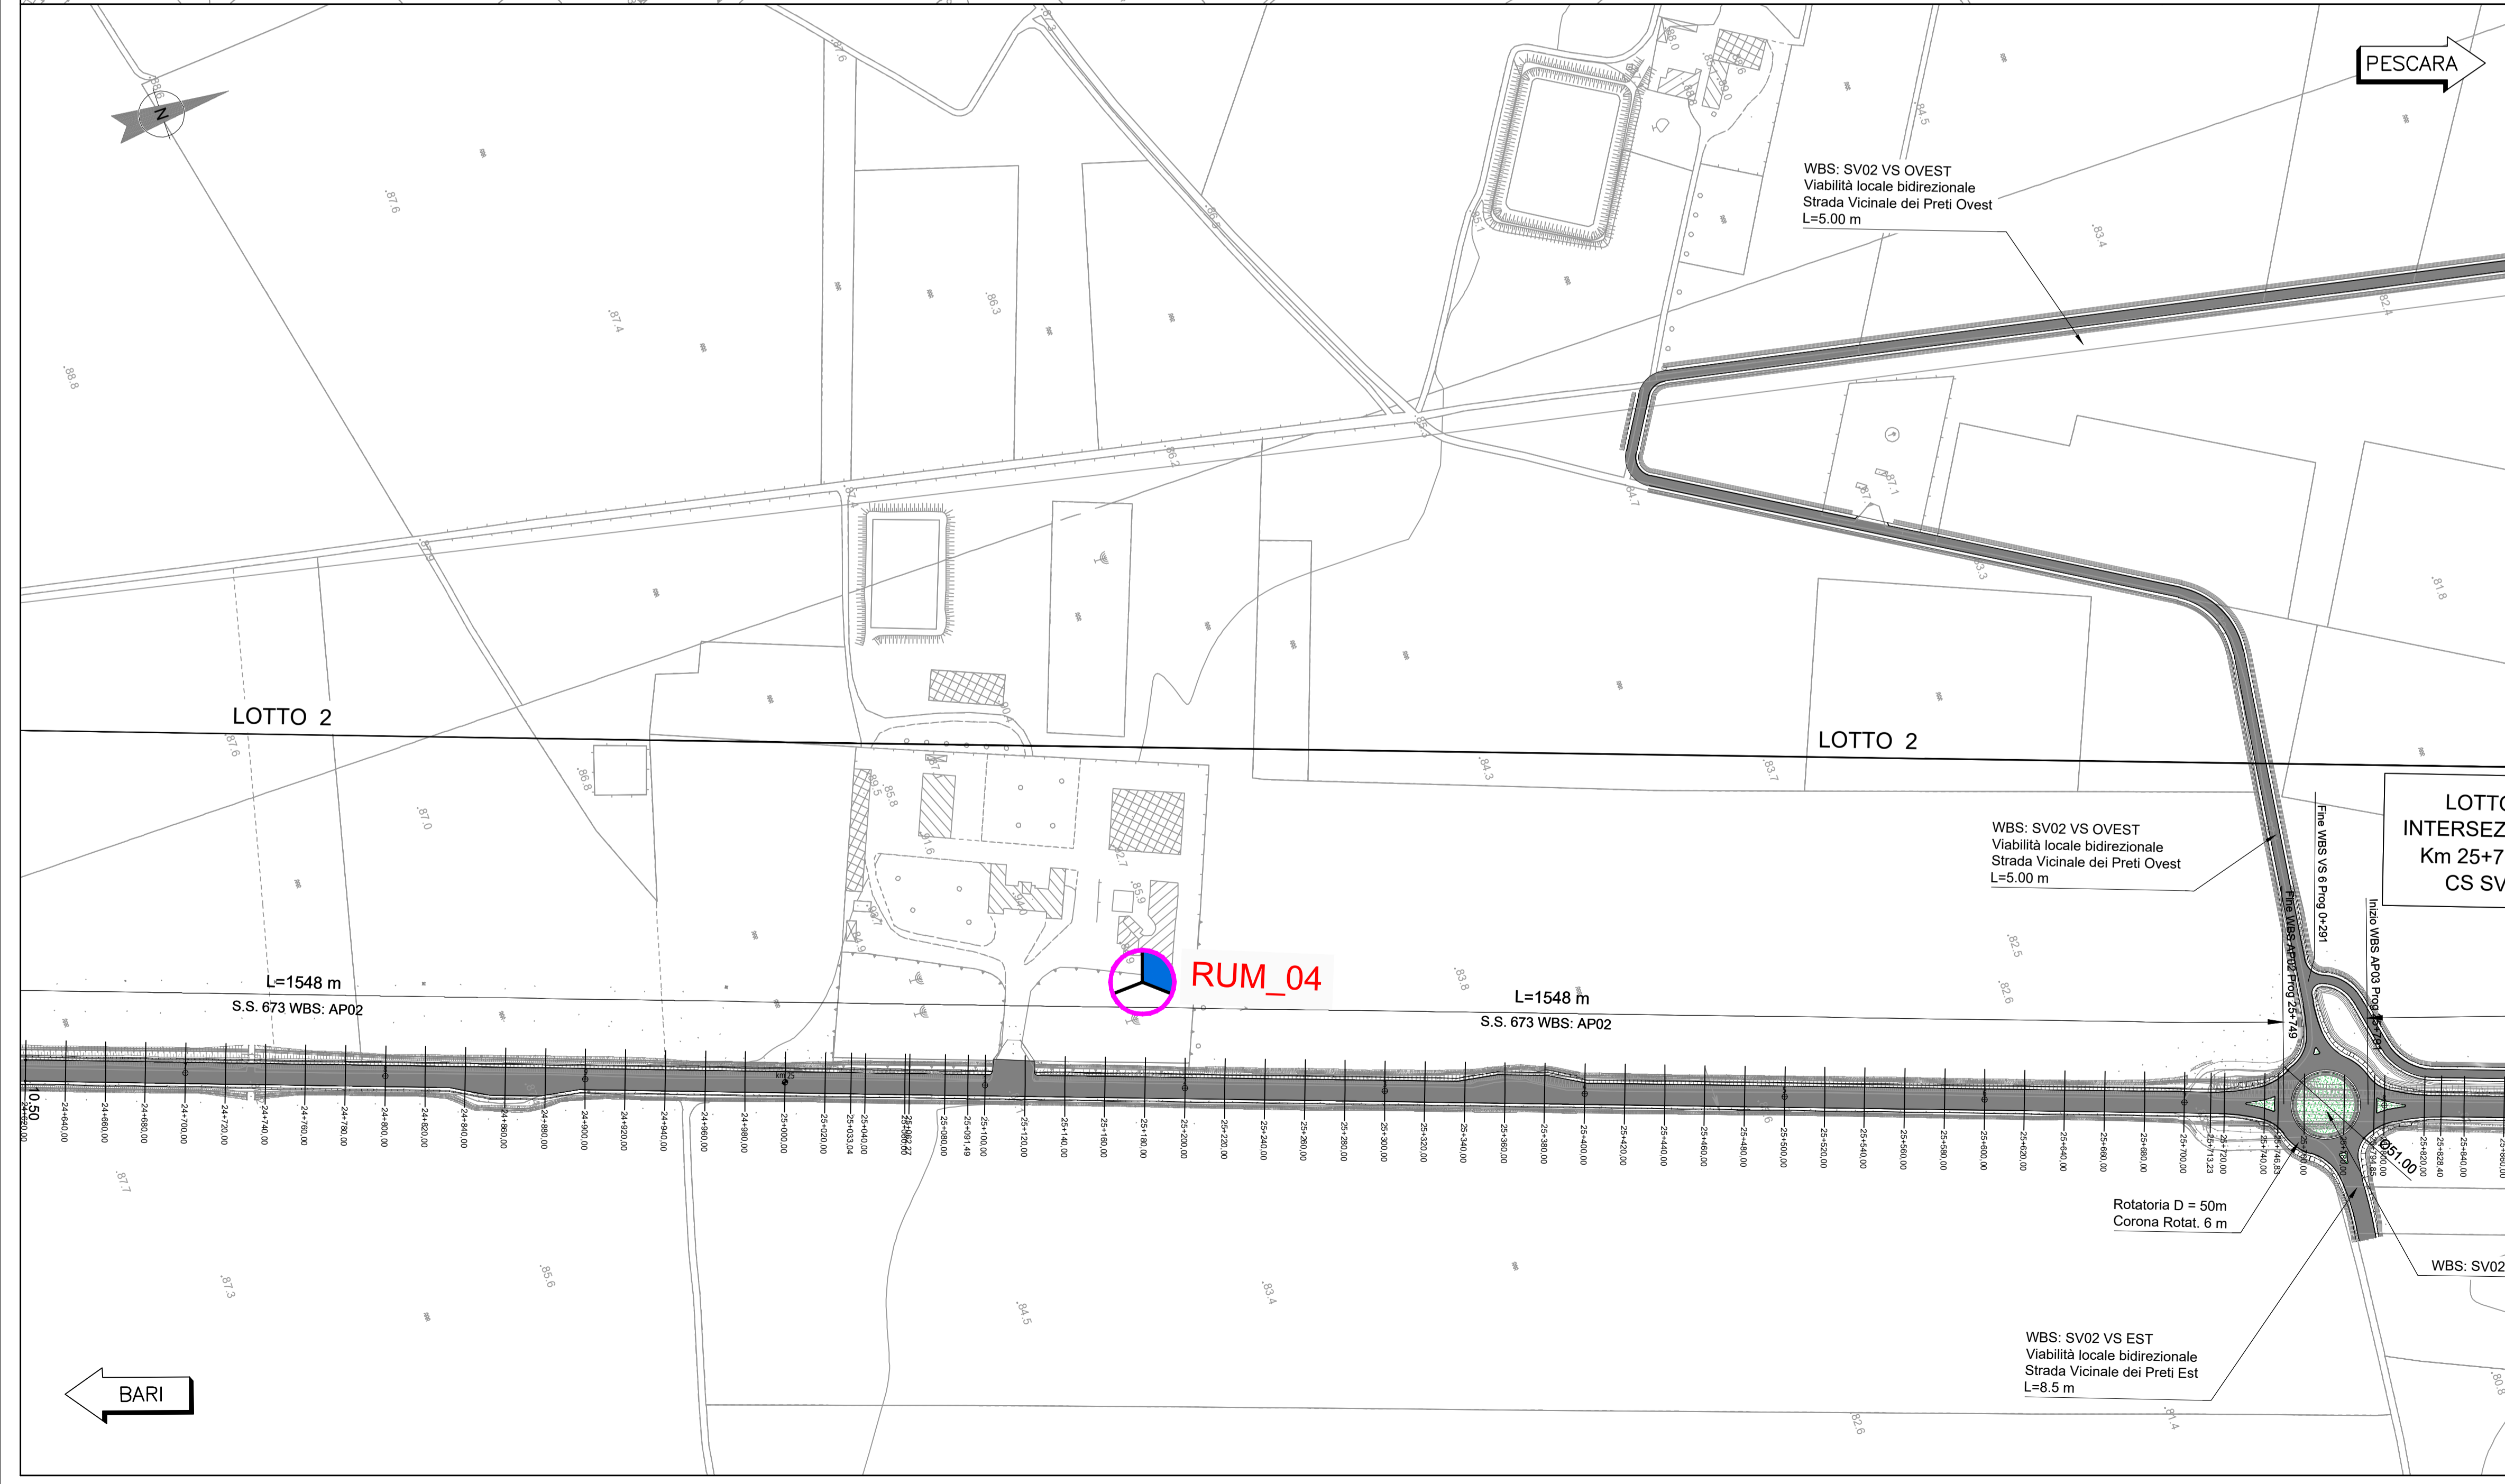

Struttura Territoriale Puglia

Interventi ricorrenti di manutenzione ai fini del recupero funzionale della Tangenziale Ovest di Foggia - S.S. n. 673 (ex S.S. n. 16)

Lotto 2
S.S. n. 673 dal casello autostradale al km 23+650

PROGETTO ESECUTIVO	BA-11
---------------------------	-------

A.T.I. di PROGETTAZIONE:

<i>(Mandatario)</i>	<i>(Mandatario)</i>	<i>(Mandatario)</i>
bonifica spa	FRANCHETTI	

PROGETTISTI
Ing. Franco Persio Bocchetto - Responsabile Integrazione Prestazioni Specialistiche - Ordine Ing. Roma n.9664-Sez A
Ing. Luigi Albert - Ordine Ing. Milano n.14725-Sez A
Ing. Paolo Franchetti - Ordine Ing. Vicenza n.2013-Sez A

RESPONSABILE DEL PROCEDIMENTO
Ing. Rocco Lapenta

RESPONSABILE DI PROGETTO
Ing. Federico Mamanì - Ordine Ing. Roma n.29942-Sez A

IL GEOLOGO
Dott. Geol. Annamaria Bruna - Ordine Geol. Lazio n. 1531

COORDINATORE PER LA SICUREZZA IN FASE DI PROGETTAZIONE
Ing. Giampiero Cambiaghi - Ordine Ing. Roma n.14034-Sez A

TITOLO:
MONITORAGGIO AMBIENTALE
01 - PIANO DI MONITORAGGIO AMBIENTALE
PLANIMETRIA CON UBICAZIONE DEI PUNTI DI MONITORAGGIO - TAV 1/4

CODICE PPM: AANOBAA0214	NOME FILE: TO0M002AMBPU01-04A	REVISIONE: A	SCALA: 1:2000
CODICE PROGETTO: STBA0011	LIV. PRG. ANNO: E 22	CODICE ELAB.: TO0M002AMBPU01	

EMMISSIONE	Agosto 2022	Arch. D. Dori	Arch. C. Comito	Ing. F.P. Bocchetto
REV. DESCRIZIONE	DATA	REDATTO	VERIFICATO	APPROVATO