


LEGENDA PUNTI DI MONITORAGGIO		LEGENDA FASI DI MONITORAGGIO	
	ARIA - ATM_XX		ANTE-OPERA
	RUMORE - RUM_XX		CORSO-D'OPERA
	VIBRAZIONI - VIB_XX		POST-OPERA
	ACQUA SUPERFICIALI ASP_XX		
	SUOLO - SUO_XX		
OPERE DI PROGETTO			
	TRACCIATO DI PROGETTO		CAMPO BASE
			AREA DI STOCCAGGIO

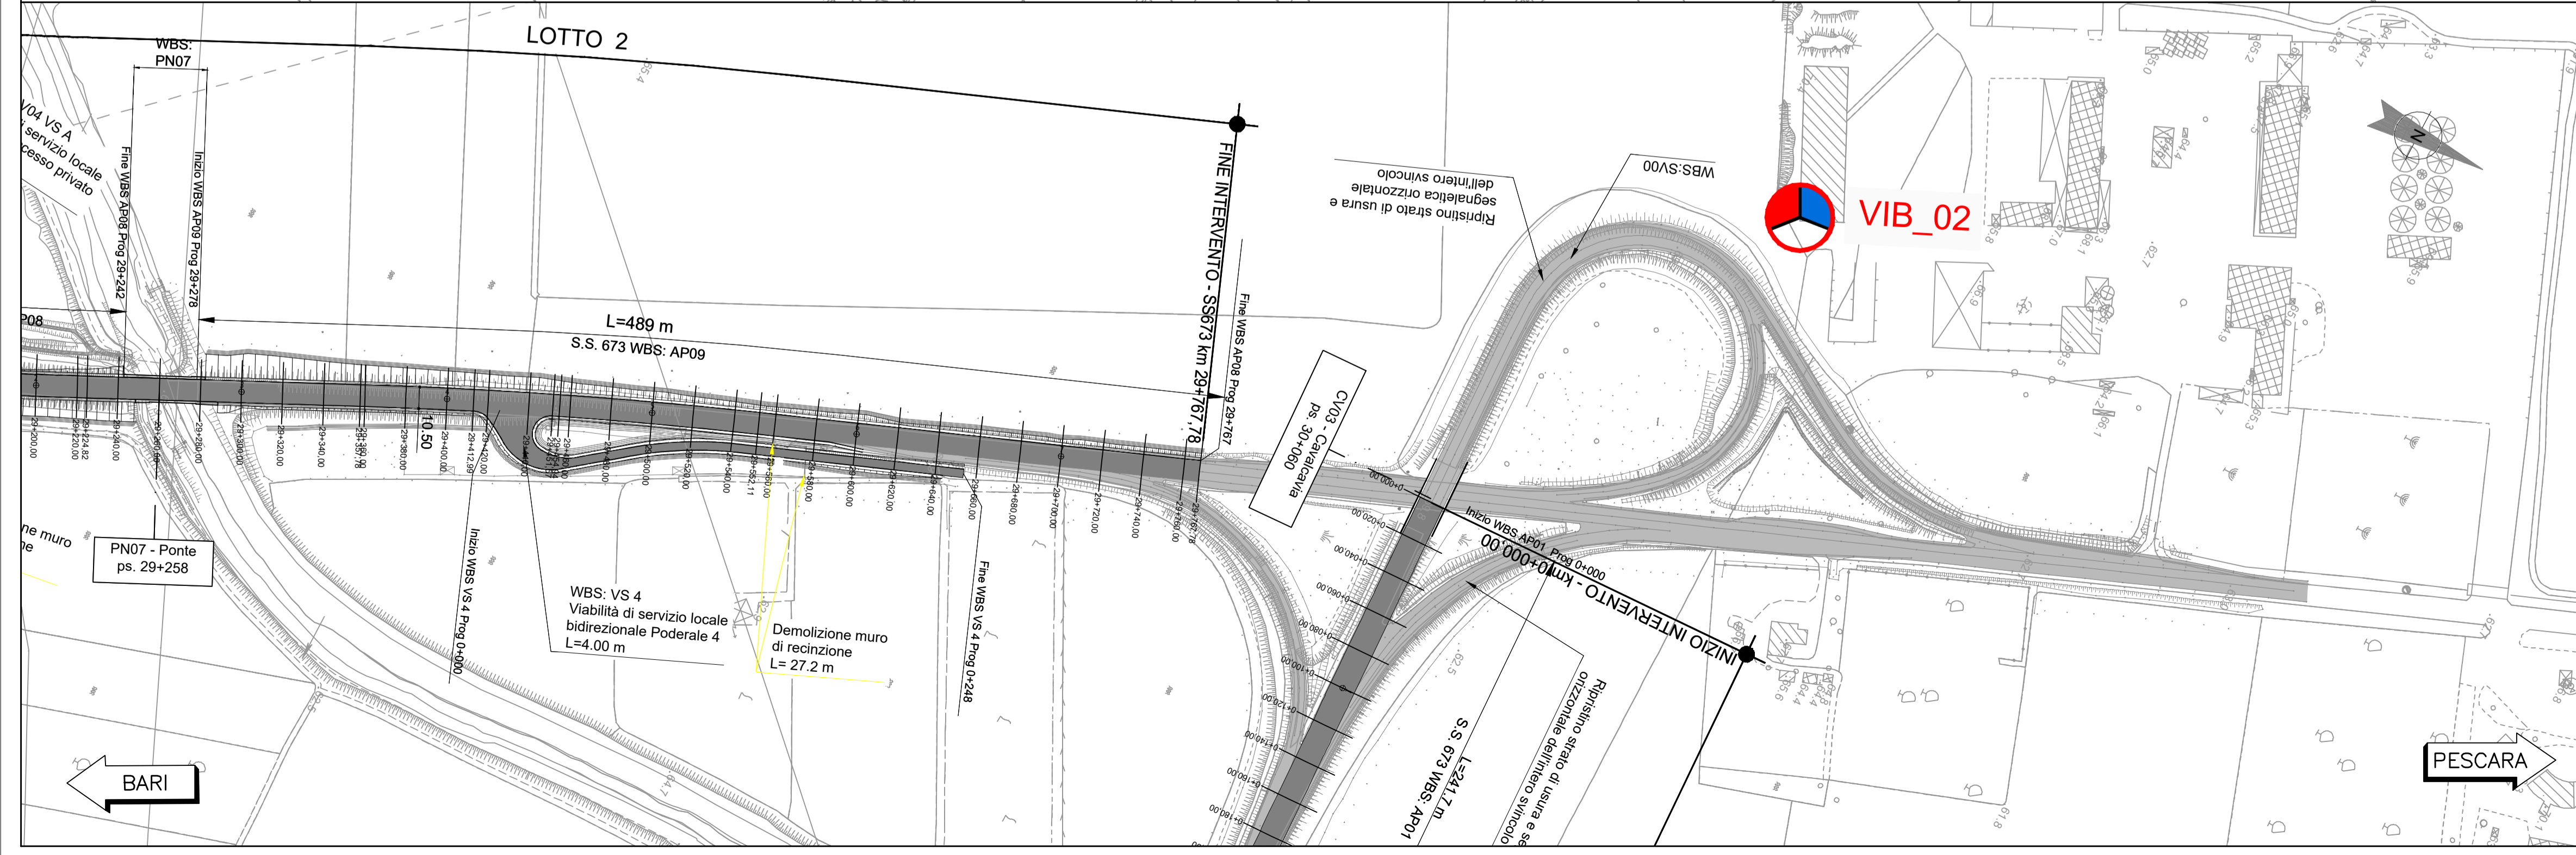

Struttura Territoriale Puglia

Interventi ricorrenti di manutenzione ai fini del recupero funzionale della Tangenziale Ovest di Foggia - S.S. n. 673 (ex S.S. n. 16)

Lotto 2
S.S. n. 673 dal casello autostradale al km 23+650

PROGETTO ESECUTIVO	BA-11
---------------------------	-------

A.T.I. DI PROGETTAZIONE:

(Mandatario)	(Mandante)	(Mandante)
bonifica spa	FRANCHETTI	

PROGETTISTI
Ing. Franco Persio Bocchetto - Responsabile Integrazione Prestazioni Specialistiche - Ordine Ing. Roma n. 9664- Sez A
Ing. Luigi Albert - Ordine Ing. Milano n. 14725- Sez A
Ing. Paolo Franchetti - Ordine Ing. Vicenza n. 2013- Sez A

RESPONSABILE DEL PROCEDIMENTO
Ing. Rocco Lapenta

RESPONSABILE DI PROGETTO
Ing. Federico Mamanì - Ordine Ing. Roma n. 29942- Sez A

IL GEOLOGO
Dott. Geol. Annamaria Bruna - Ordine Geol. Lazio n. 1531

COORDINATORE PER LA SICUREZZA IN FASE DI PROGETTAZIONE
Ing. Giampiero Cambiaghi - Ordine Ing. Roma n. 14034- Sez A

TITOLO:
MONITORAGGIO AMBIENTALE
01 - PIANO DI MONITORAGGIO AMBIENTALE
PLANIMETRIA CON UBICAZIONE DEI PUNTI DI MONITORAGGIO - TAV 3/4

CODICE PPM: AAN0BA00214	NOME FILE: TO0MO02AMBPU01-04A	REVISIONE:	SCALA:
CODICE PROGETTO: STBA0011	LIV. PRG. ANNO: E 22	CODICE ELAB.: TO0MO02AMBPU03	A
			1:2000

REV.	EMISSIONE	DESCRIZIONE	DATA	REDATTO	VERIFICATO	APPROVATO
	Agosto 2022			Arch. D. Dari	Arch. C. Comito	Ing. F.P. Bocchetto