


- LEGENDA PUNTI DI MONITORAGGIO**
- ARIA - ATM_XX
 - RUMORE - RUM_XX
 - VIBRAZIONI - VIB_XX
 - ACQUA SUPERFICIALI ASP_XX
 - SUOLO - SUO_XX
- LEGENDA FASI DI MONITORAGGIO**
- ANTE-OPERA
 - CORSO-D'OPERA
 - POST-OPERA

- OPERE DI PROGETTO**
- TRACCIATO DI PROGETTO
 - CAMPO BASE
 - AREA DI STOCCAGGIO

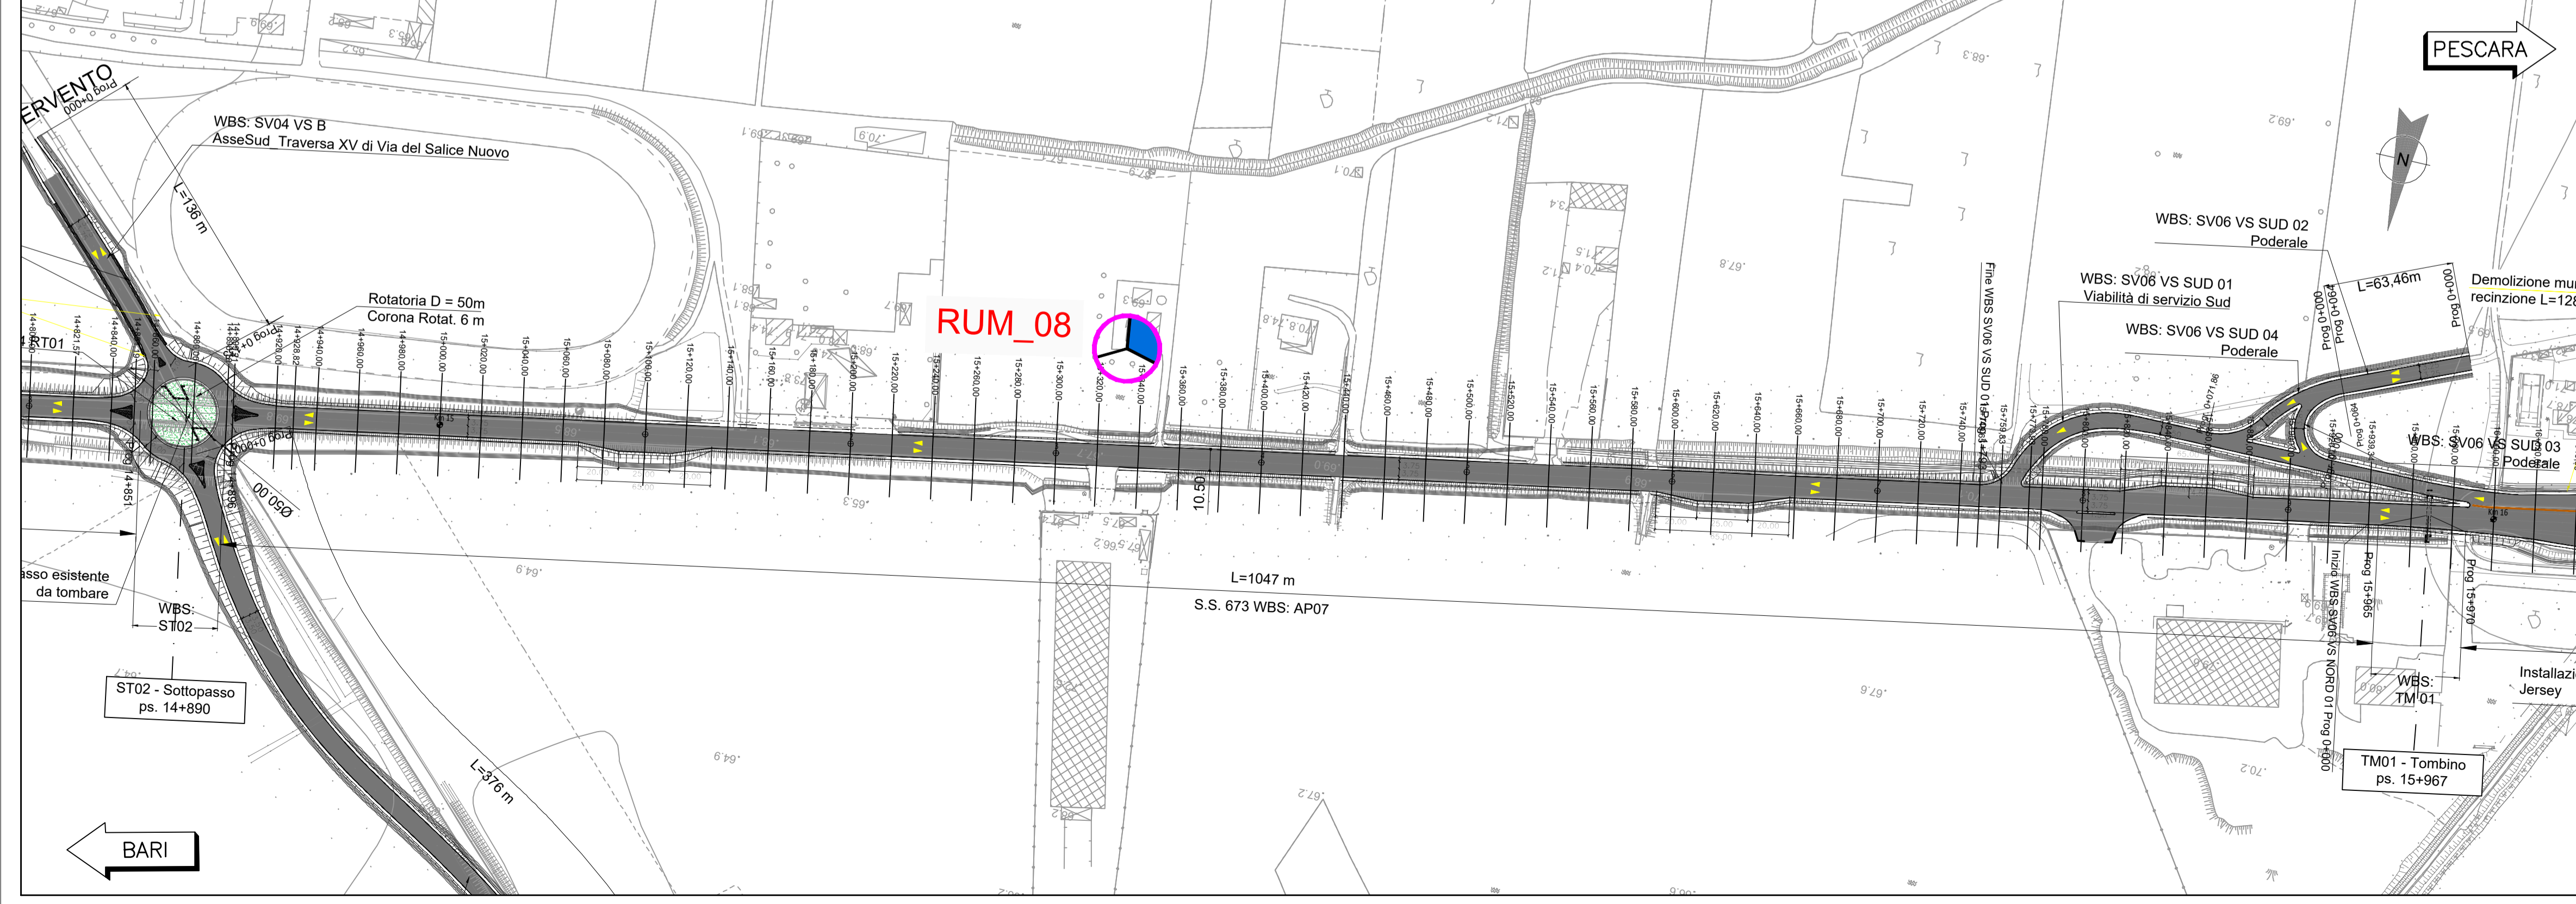

anas GRUPPO FS ITALIANE **Struttura Territoriale Puglia**

Interventi ricorrenti di manutenzione ai fini del recupero funzionale della Tangenziale Ovest di Foggia - S.S. n. 673 (ex S.S. n. 16)

Lotto 3
S.S. n.16 innesto primo lotto Foggia Cerignola al km 16+540 della S.S. n.673

PROGETTO ESECUTIVO BA-10

A.T.I. DI PROGETTAZIONE:
 (Mandatario) **bonifica spa** (Mondante) **FRANCHETTI** (Mondante) **SOL** Struttura Tecnica Geologia Strutturale Offshore

PROGETTISTI
 Ing. Franco Persio Bocchetto - Responsabile Integrazione Prestazioni Specialistiche - Ordine Ing. Roma n.9664-Sez A
 Ing. Luigi Albert - Ordine Ing. Milano n.14725-Sez A
 Ing. Paolo Franchetti - Ordine Ing. Vicenza n.2013-Sez A

RESPONSABILE DEL PROCEDIMENTO
 Ing. Rocco Lapenta

RESPONSABILE DI PROGETTO
 Ing. Federico Mammì - Ordine Ing. Roma n.29942-Sez A

IL GEOLOGO
 Dott. Geol. Annamaria Bruna - Ordine Geol. Lazio n. 1531

COORDINATORE PER LA SICUREZZA IN FASE DI PROGETTAZIONE
 Ing. Giampiero Cambiaghi - Ordine Ing. Roma n.14034-Sez A

TITOLO:
 MONITORAGGIO AMBIENTALE
 01 - PIANO DI MONITORAGGIO AMBIENTALE
 PLANIMETRIA CON UBICAZIONE DEI PUNTI DI MONITORAGGIO - TAV 4/4

CODICE PPM: AAN0BA00212	NOME FILE: TO0M003AMBPU01-04A	REVISIONE: A	SCALA: 1:2000
CODICE PROGETTO: STBA00110	LIV. PRG. ANNO: E 22	CODICE ELAB.: TO0M003AMBPU04	

EMISSIONE	Agosto 2022	Arch. D. Dari	Arch. C. Comito	Ing. F.P. Bocchetto
REV. DESCRIZIONE	DATA	REDATTO	VERIFICATO	APPROVATO