
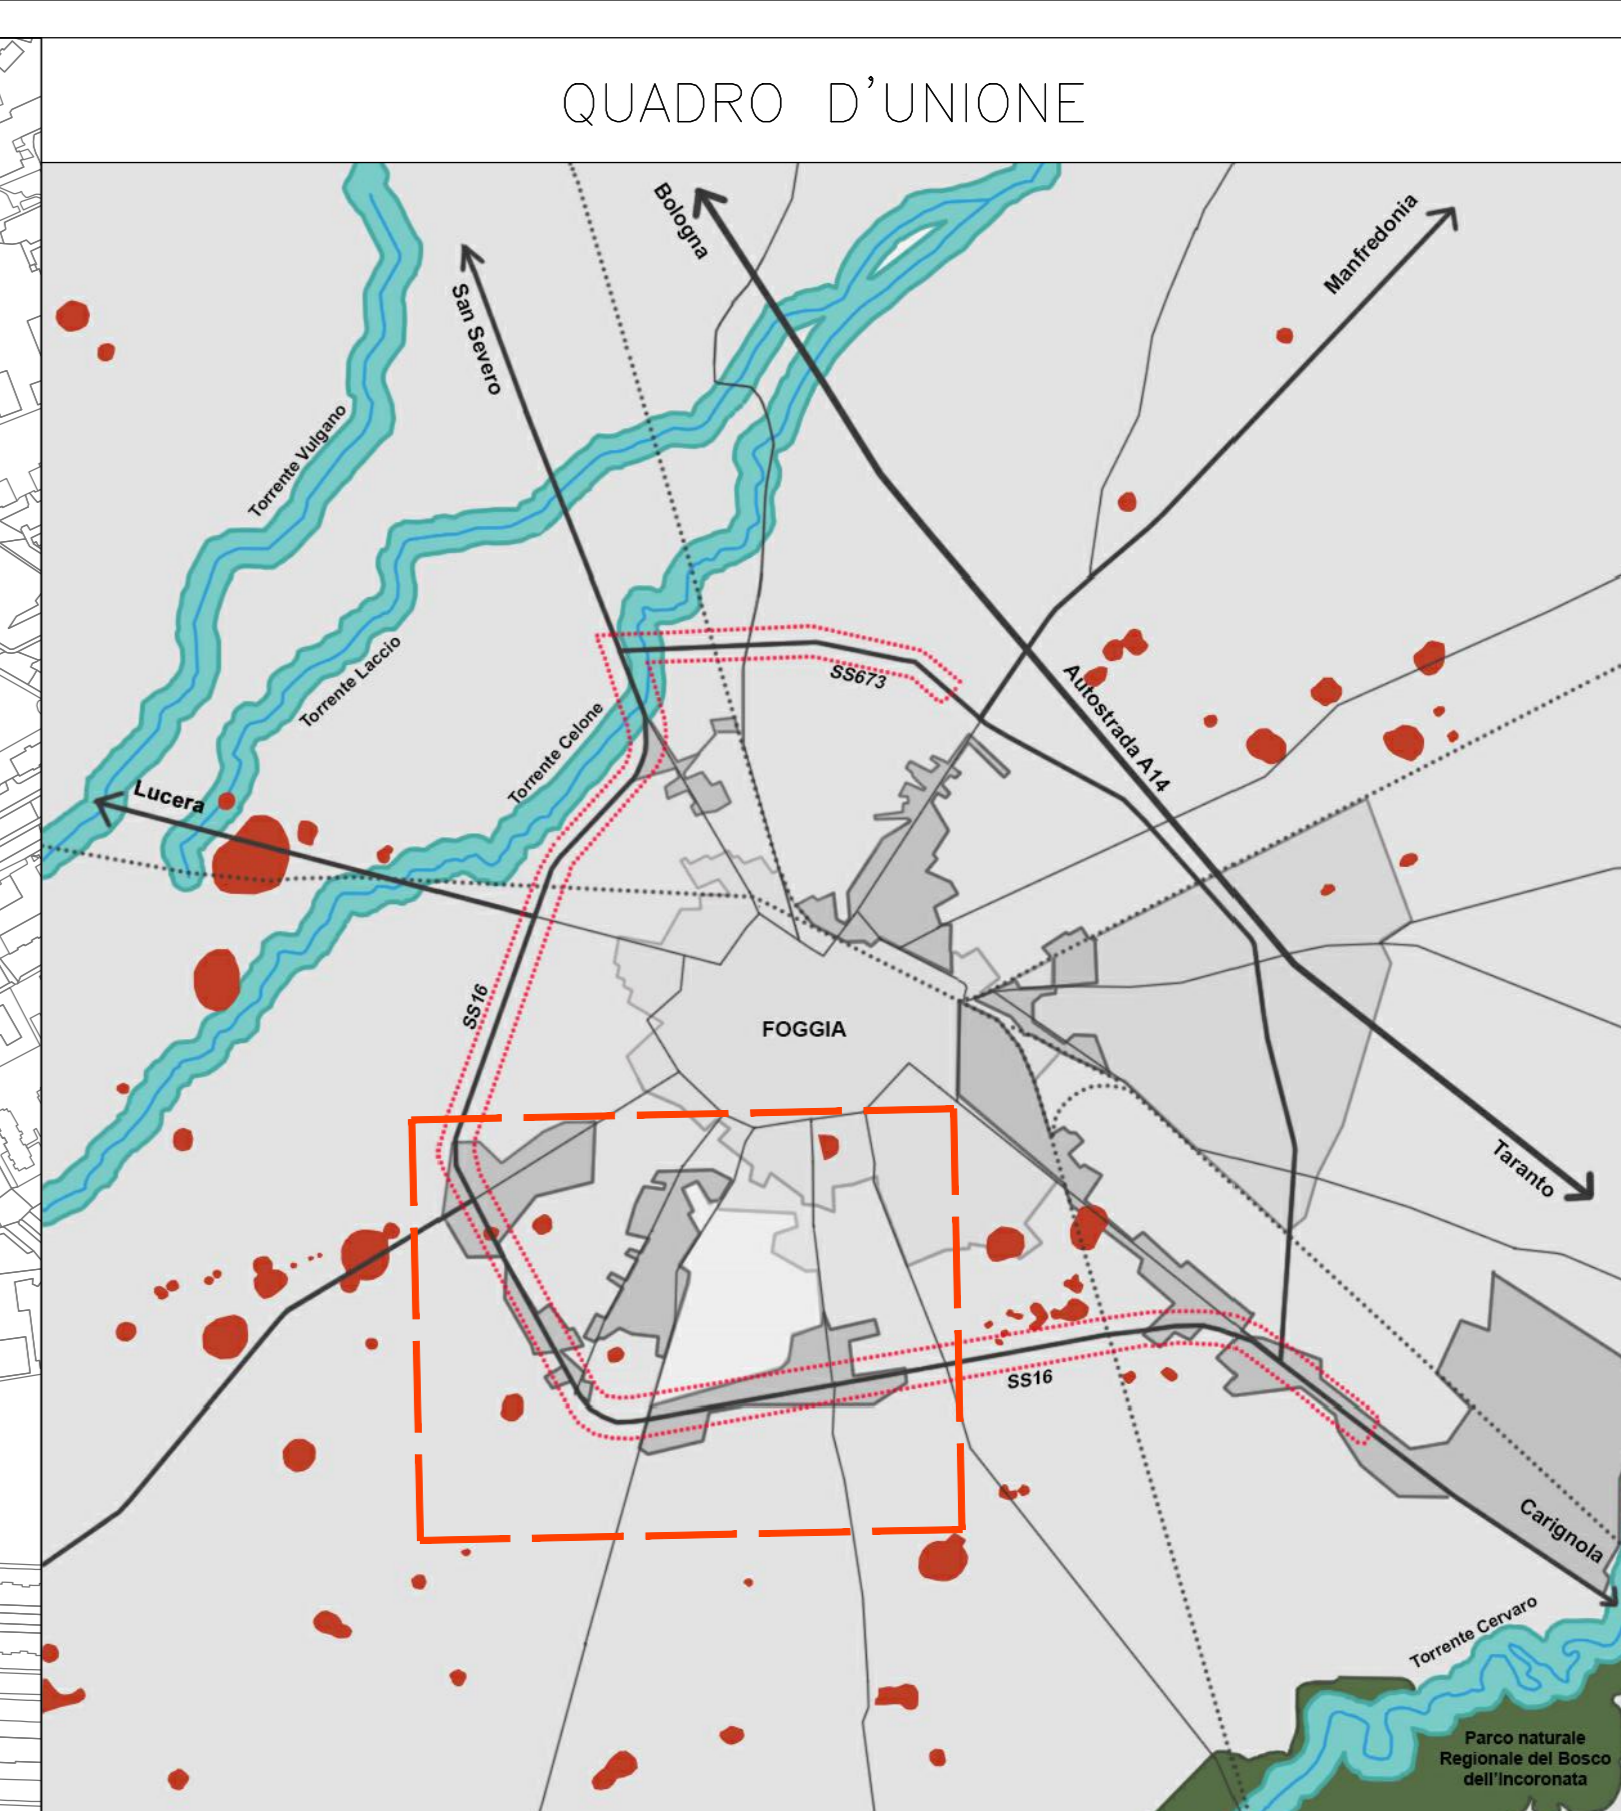


PLANIMETRIA DEGLI INTERVENTI OPERE A VERDE - LOTTO 1

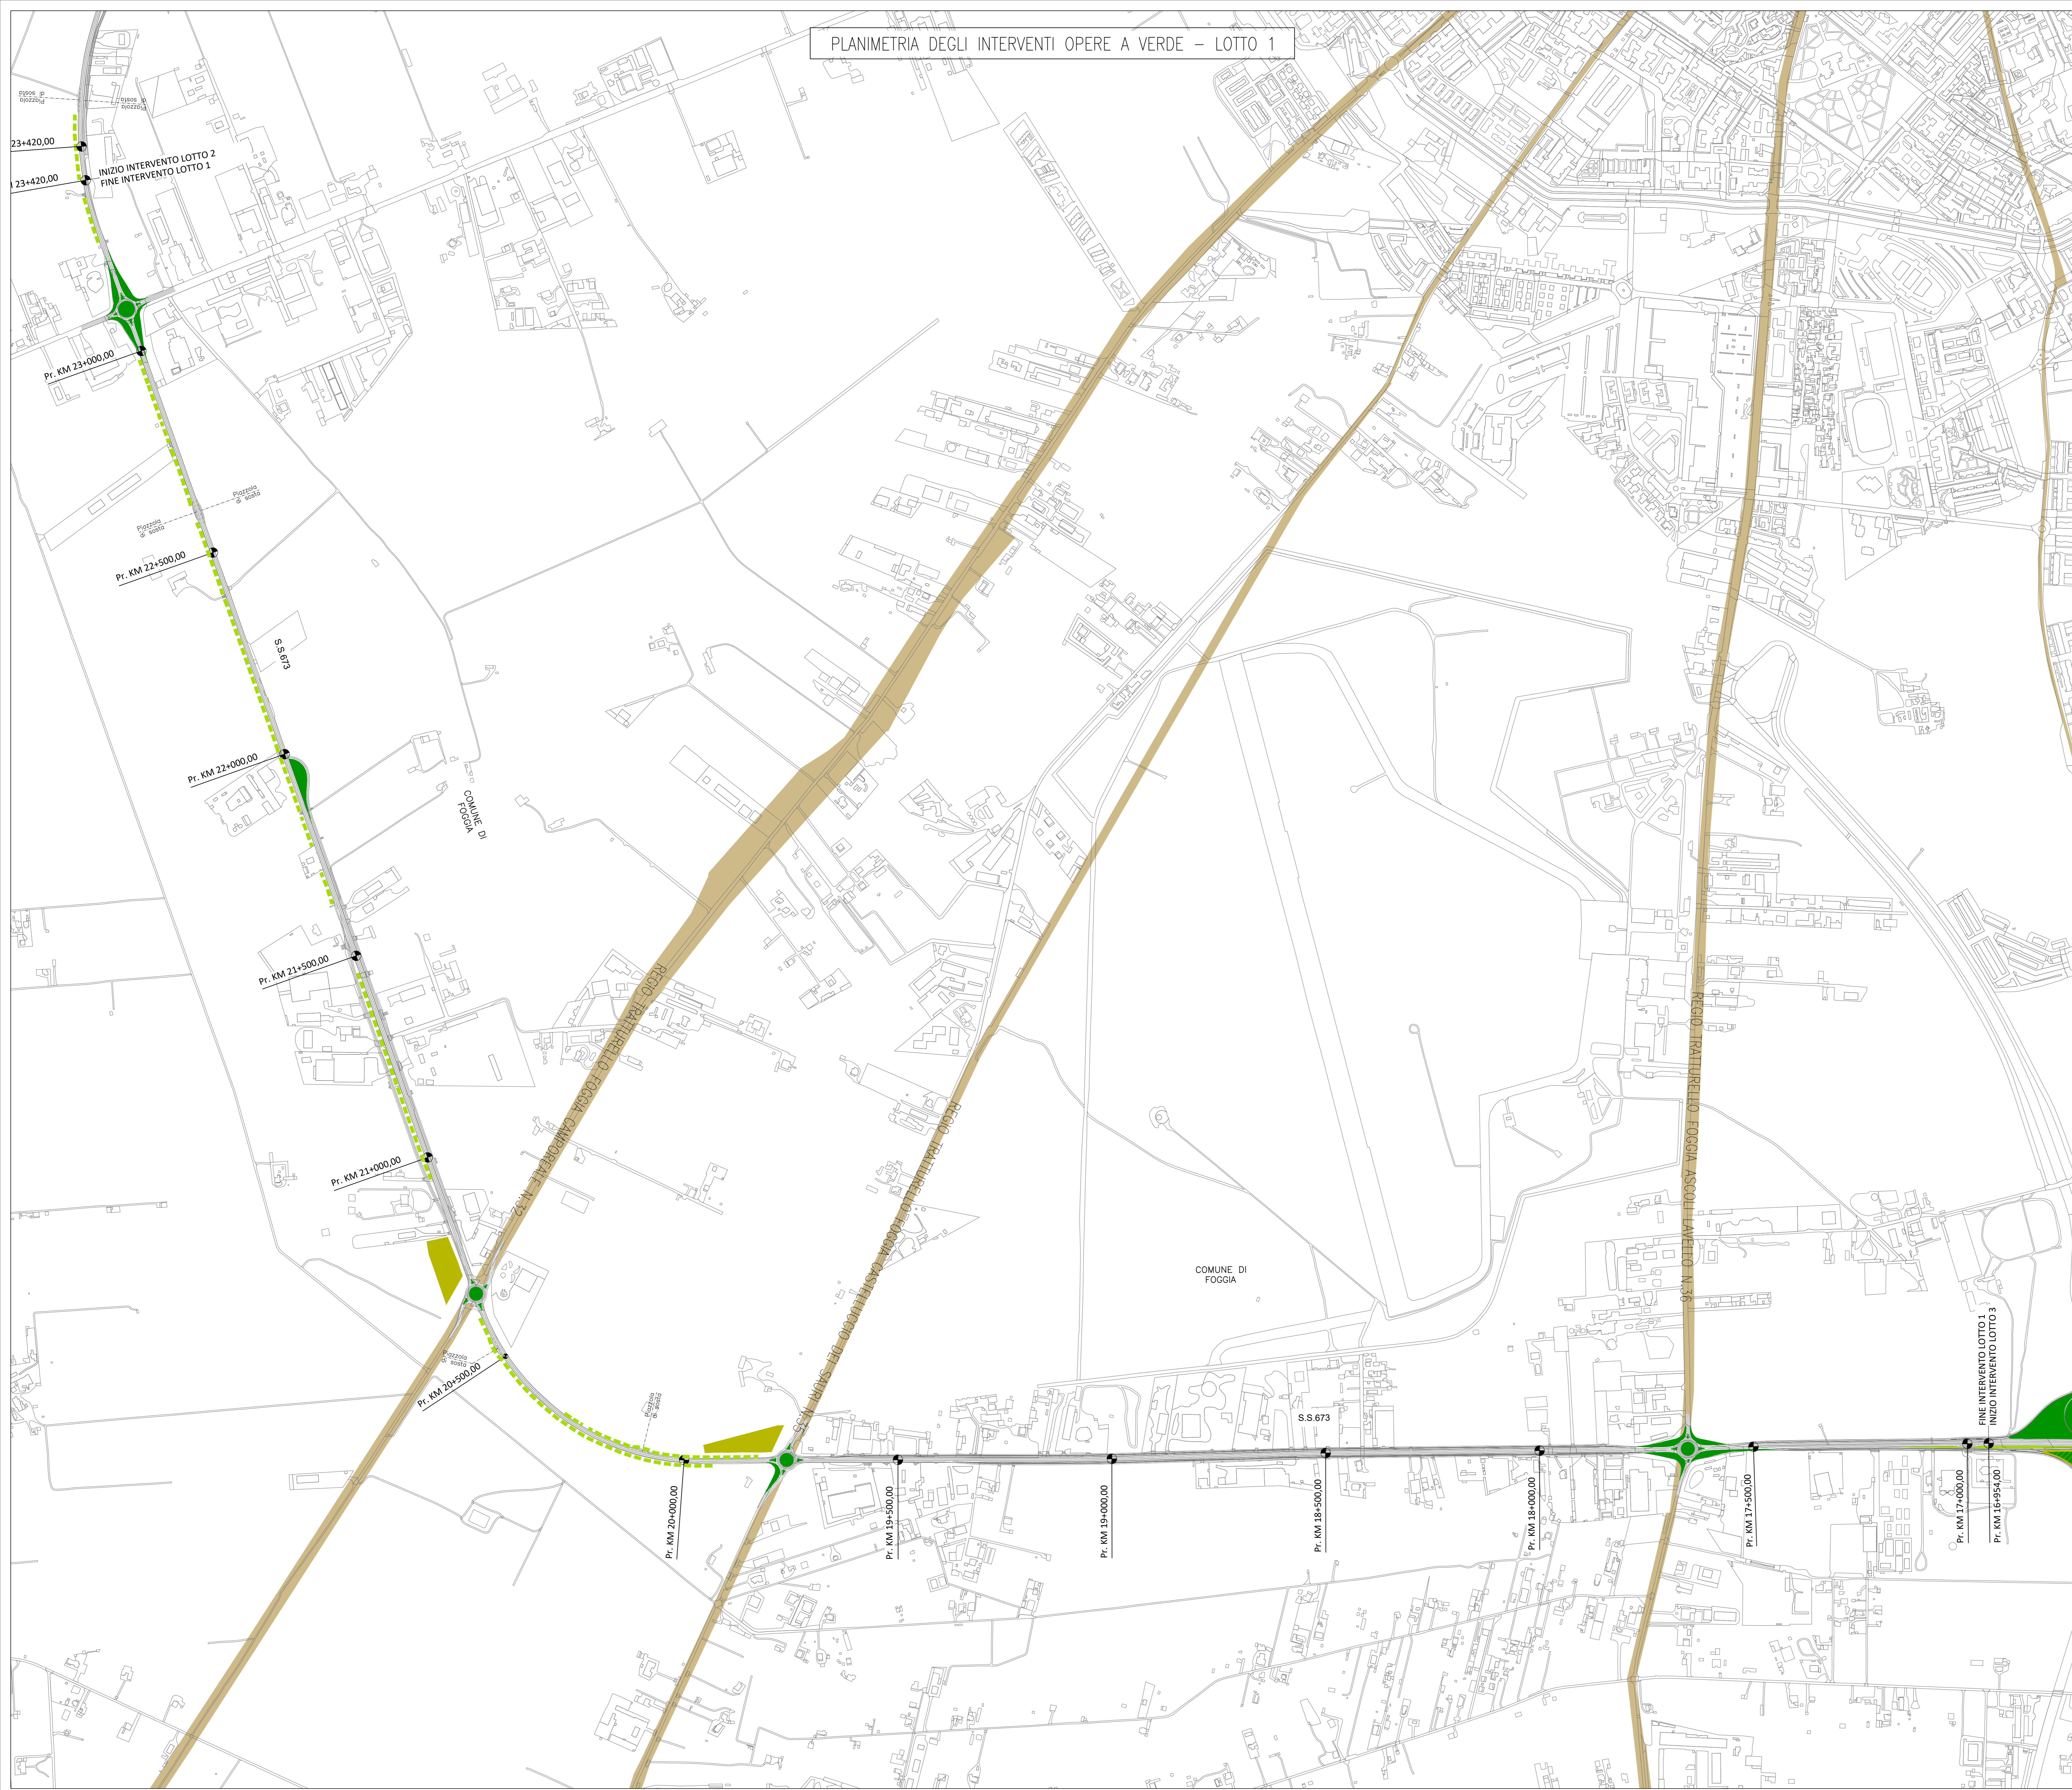

LEGGENDA

TIPO DI INTERVENTO	QUANTITA'
Interventi lineari	Essenze n. : 3.594
Interventi areali	Essenze n. : 1.269 Superficie inerbita: 2.684 mq Superficie con pacciamatura: 1.575 mq
Inerbimento con idrosemina su scoperte di rilevati o trincee, e soie divisoriali	---
Ripristino ambientale ante-operam aree di cantiere	Interventi previsti sulle Aree di Cantiere e Aree di Stoccaggio 13.800 mq

N.B. TUTTE LE QUANTITA' SONO IN METRI

Struttura Territoriale Puglia

Interventi ricorrenti di manutenzione ai fini del recupero funzionale della Tangenziale Ovest di Foggia - S.S. n. 673 (ex S.S. n. 16)

**Lotto 1**  
S.S. n. 673 dal km 16+540 al km 23+650

PROGETTO ESECUTIVO

BA-39

A.T.I. di PROGETTAZIONE:

(Mandatario)

(Mandatario)

**bonifica spa**

**FRANCHETTI**

**SCIL**

PROGETTISTI  
Ing. Flavio Maria Bacchetta - Responsabile Interazione Prestazioni  
Stereotipiche - Ordine Ing. Roma n. 3664 - Sez. A  
Ing. Luigi Alberti - Ordine Ing. Milano n. 14725 - Sez. A  
Ing. Paolo Franchetti - Ordine Ing. Vicenza n. 2015 - Sez. A

RESPONSABILE DEL PROCEDIMENTO  
Ing. Riccardo Legnente

RESPONSABILE DI PROGETTO  
Ing. Federico Moroni - Ordine Ing. Roma n. 29842 - Sez. A

IL GEOLOGO  
Dott. Geol. Alessandro Bruno - Ordine Geol. Lazio n. 1537

COORDINATORE PER LA SICUREZZA IN FASE DI PROGETTAZIONE  
Ing. Giampaolo Cambiagi - Ordine Ing. Roma n. 74034 - Sez. A

TITOLO:  
IA-PROGETTO DI INSERIMENTO PAESAGGISTICO-AMBIENTALE  
PLANIMETRIA DEGLI INTERVENTI DI INSERIMENTO PAESAGGISTICO ED AMBIENTALE

CODICE PFM:	NOME FILE	REVISIONE	SCALA:
AANOBA00096	T01A00AMBPL01A		1:5000
STB1A00039	T01A00AMBPL01	A	

REV.	DESCRIZIONE	DATA	REDATTO	VERIFICATO	APPROVATO
A	EMISSIONE	Waggio 2022	Arch. R. Merlo	Arch. G. Dotti	Ing. F. Moroni