


LEGENDA

Tracciato oggetto di intervento

TIPO DI INTERVENTO	QUANTITA' TOTALI
INTERVENTI AREALI	
Intervento AR1_n Rotatoria con arbusti ornamentali Tipo 1 (Viabilità Ordinaria)	n. essenze: 390
Intervento AR2_n Rotatoria con arbusti ornamentali Tipo 2 (Regio Tratturo)	n. essenze: 648
Intervento AS1a/b_n Area di svincolo Tipo 1 (Dimensioni Contenute)	n. essenze: 231
INTERVENTI LINEARI	
Intervento LS1_n Filare Arbustivo su scarpata	n. essenze: 3002
Intervento LB2_n Fascia arborea/arbustiva in Area di Bordo	n. essenze: 592
INERBIMENTO	
Inerbimento	-
Idrosemina su scarpate	-
AREE DI CURA/RIEPIANTO	
Ripristino ambientale ante-operam	mq 13.908

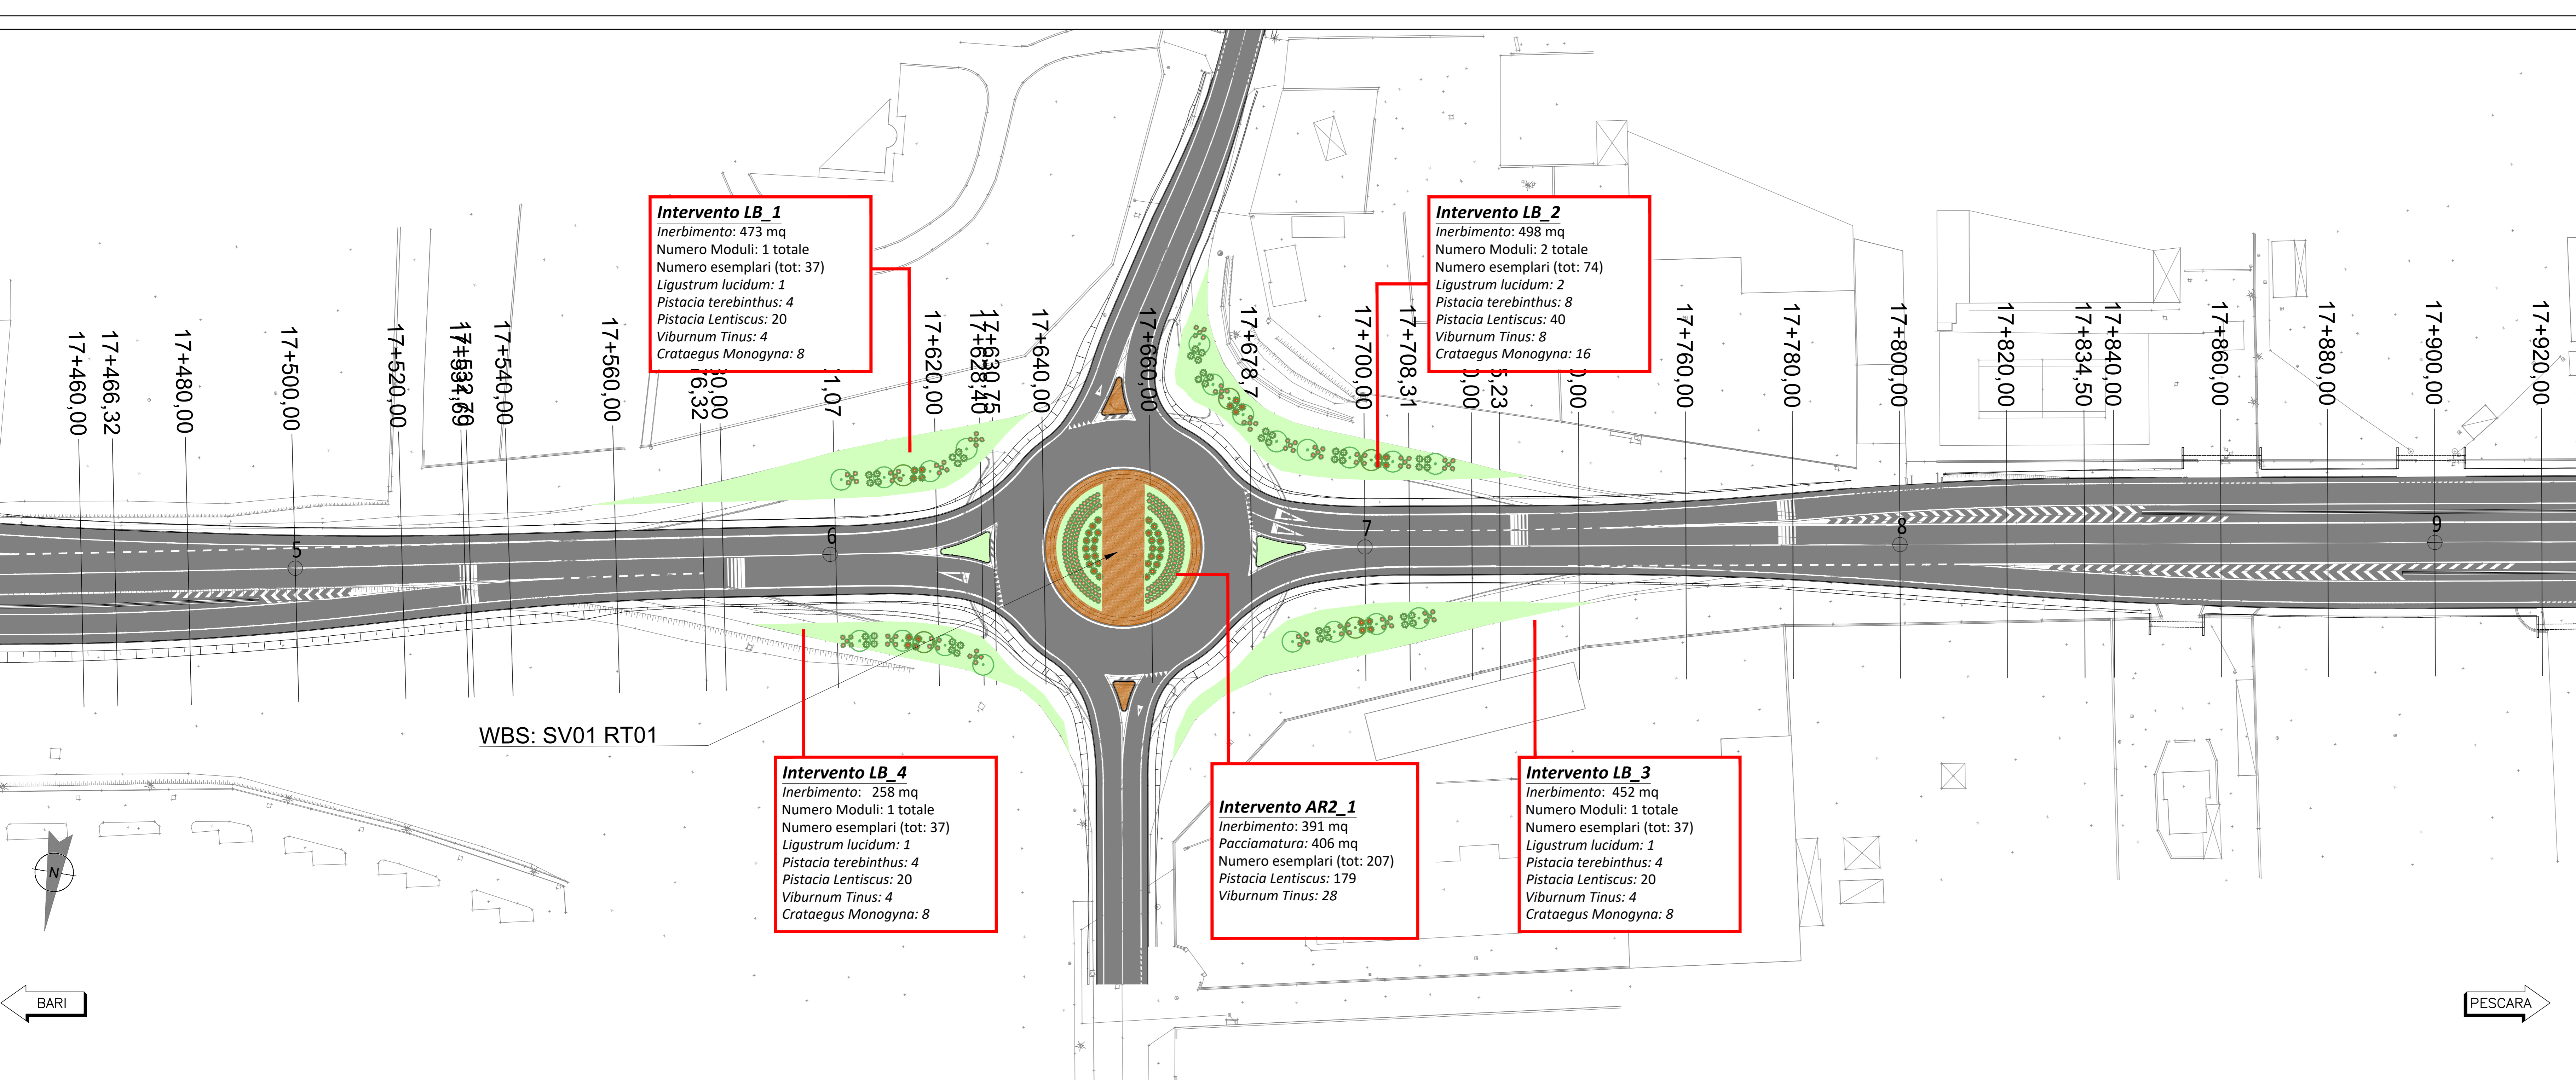

sanas GRUPPO FS ITALIANE **Struttura Territoriale Puglia**

Interventi ricorrenti di manutenzione ai fini del recupero funzionale della Tangenziale Ovest di Foggia - S.S. n. 673 (ex S.S. n. 16)

Lotto 1
S.S. n. 673 dal km 16+540 al km 23+650

PROGETTO ESECUTIVO BA-39

A.T.I. di PROGETTAZIONE:
(Progettazione) **bonifica spa** (Mandatario) **FRANCHETTI** (Mandatario) **SCIL** (Mandatario)

PROGETTISTI:
Ing. Paolo Maria Bacchetta - Responsabile Integrazione Progettazione
Ingegnere - Ordine Ing. Roma n. 3664 - Sez. A
Ing. Luigi Alberti - Ordine Ing. Milano n. 14725 - Sez. A
Ing. Paolo Franchetti - Ordine Ing. Vicenza n. 2013 - Sez. A

RESPONSABILE DEL PROCEDIMENTO:
Ing. Riccardo Lupatini

RESPONSABILE DI PROGETTO:
Ing. Federico Moroni - Ordine Ing. Roma n. 29842 - Sez. A

IL GEOLOGO:
Dott. Geol. Alessandro Bruno - Ordine Geol. Lazio n. 1537

COORDINATORE PER LA SICUREZZA IN FASE DI PROGETTAZIONE:
Ing. Gianpaolo Cambiagi - Ordine Ing. Roma n. 74034 - Sez. A

TITOLO:
**IA - PROGETTO DI INSERIMENTO PAESAGGISTICO
OPERE A VERDE
Planimetria degli Interventi Opere a Verde Tav. 1/6**

CODICE PROGETTO	ANNO	NUMERO	REVISIONE	SCALA:
STB1A0039	E	212	A	1:500
CODICE ELAB.	T011A00AMBPP01			

A	PRIMA EMISSIONE	11/05/2022	F. Moroni	D. Delfi	F. P. Bacchetta
REV.	DESCRIZIONE	DATA	REDATTO	VERIFICATO	APPROVATO