


LEGENDA

TIPO DI INTERVENTO		QUANTITA' totali
INTERVENTI AREALI	Intervento AR1_n Rotatoria con arbusti ornamentali Tipo 1 (Viabilità Ordinaria)	n. essenze: 390
	Intervento AR2_n Rotatoria con arbusti ornamentali Tipo 2 (Regio Trattura)	n. essenze: 648
	Intervento AS1a/b_n Area di svincolo Tipo 1 (Dimensioni Contenute)	n. essenze: 231
INTERVENTI LINEARI	Intervento LS1_n Filare Arbustivo su scarpata	n. essenze: 3002
	Intervento LB2_n Fascia arborea/arbustiva in Area di Bordo	n. essenze: 592
INERBIMENTO	Inerbimento	-
	Idrosemina su scarpate	-
AREE DI CANTIERE	Ripristino ambientale ante-operam	mq 13.908

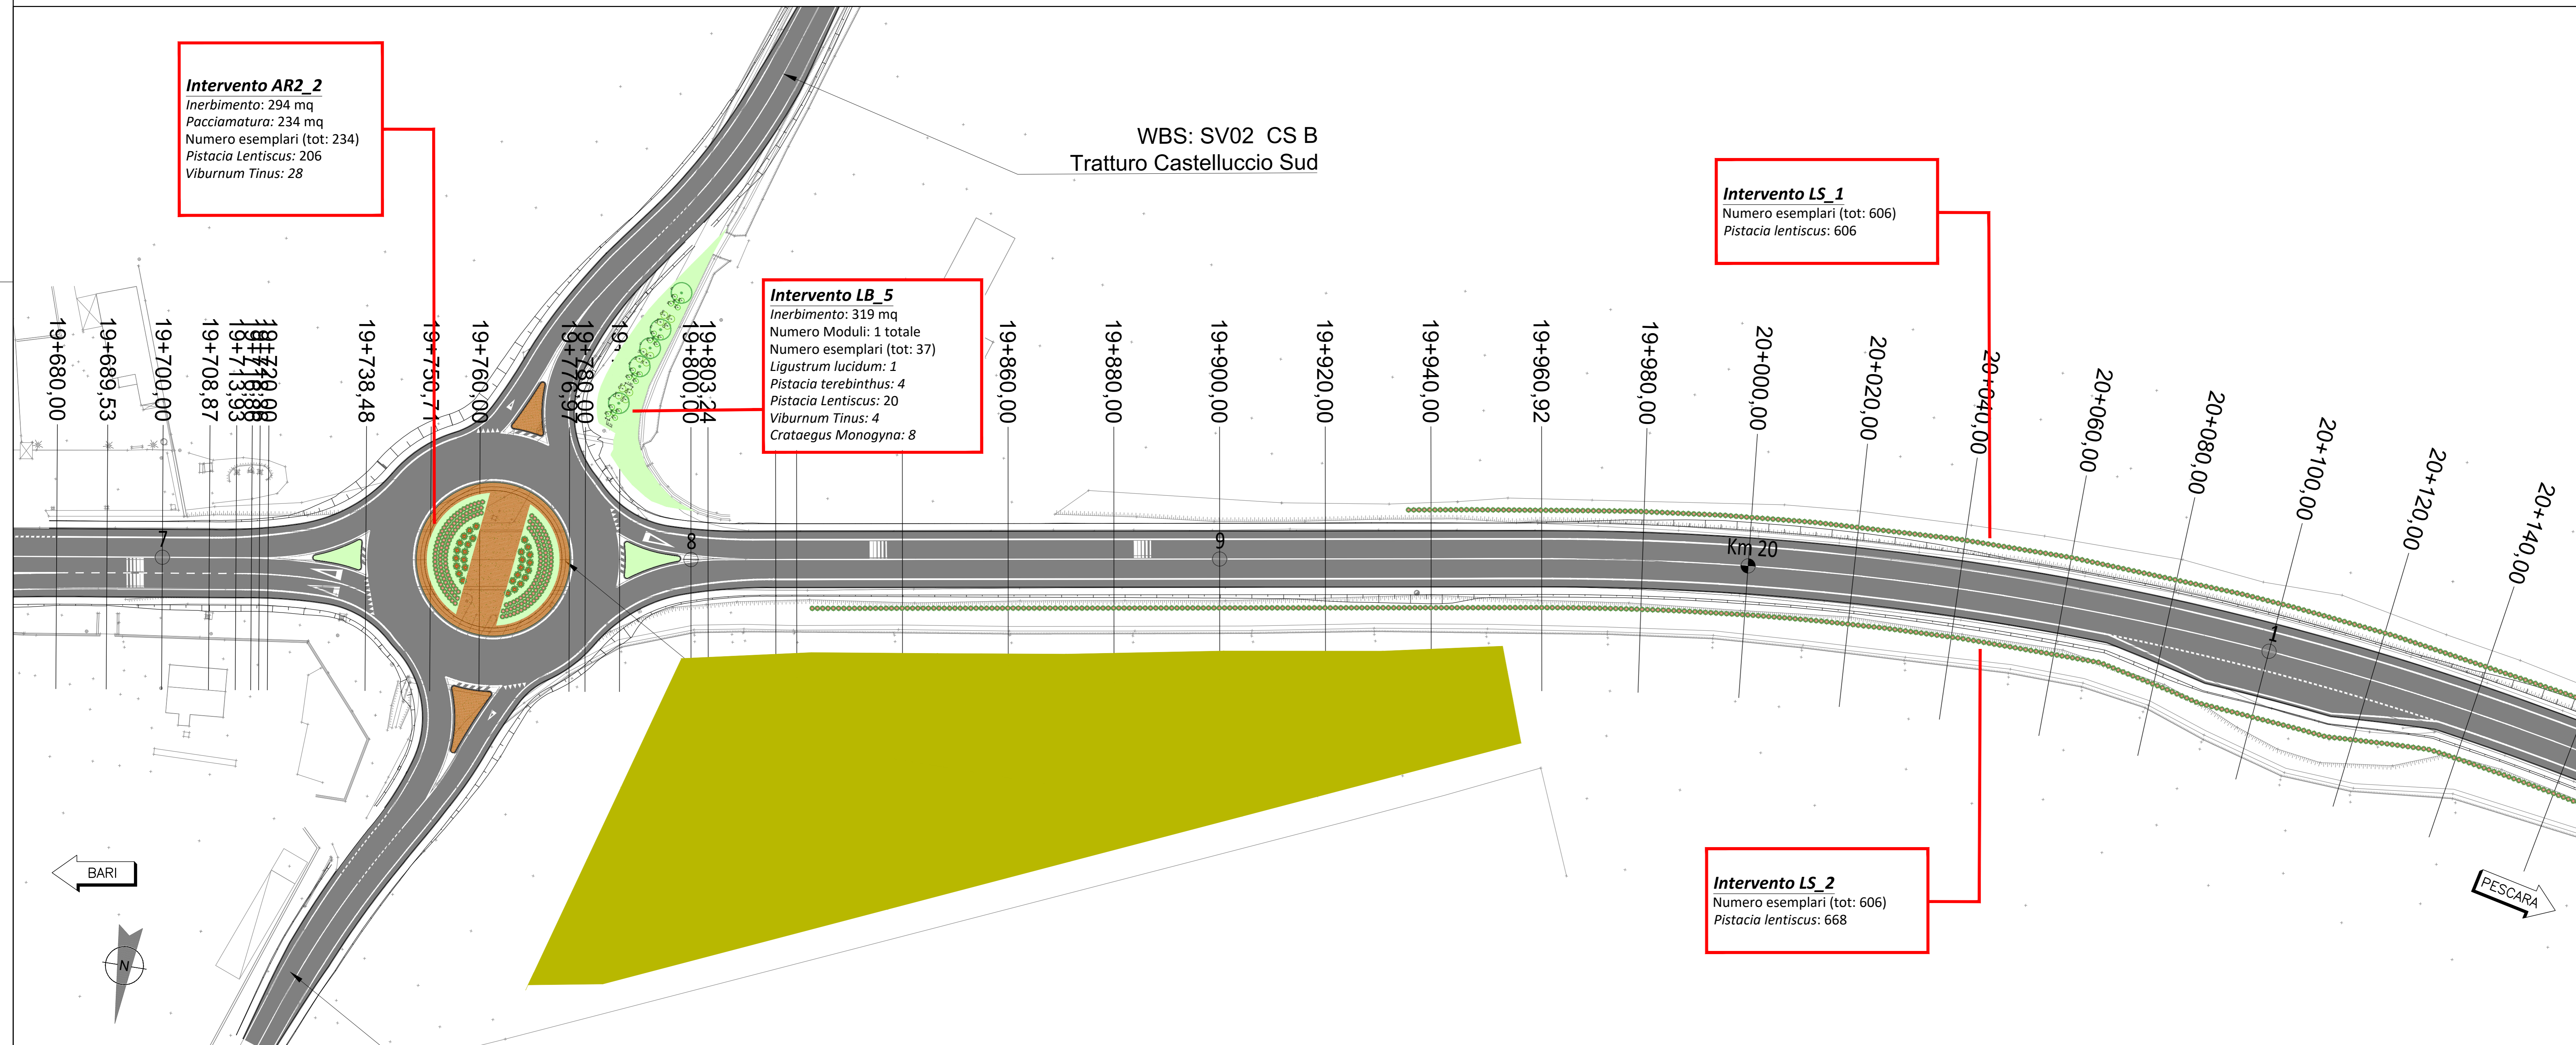

Intervento AR2_2
Inerbimento: 294 mq
Pacciamatura: 234 mq
Numero esemplari (tot: 234)
Pistacia Lentiscus: 206
Viburnum Tinus: 28

Intervento LB_5
Inerbimento: 319 mq
Numero Moduli: 1 totale
Numero esemplari (tot: 37)
Ligustrum lucidum: 1
Pistacia terebinthus: 4
Pistacia Lentiscus: 20
Viburnum Tinus: 4
Crataegus Monogyna: 8

Intervento LS_1
Numero esemplari (tot: 606)
Pistacia lentiscus: 606

Intervento LS_2
Numero esemplari (tot: 606)
Pistacia lentiscus: 668

WBS: SV02 CS B
Tratturo Castelluccio Sud

Sanas GRUPPO FS ITALIANE **Struttura Territoriale Puglia**

Interventi ricorrenti di manutenzione ai fini del recupero funzionale della Tangenziale Ovest di Foggia - S.S. n. 673 (ex S.S. n. 16)

Lotto 1
S.S. n. 673 dal km 16+540 al km 23+650

PROGETTO ESECUTIVO BA-39

A.T.I. di PROGETTAZIONE:
 (Mandatario) **bonifica spa** (Mandatario) **FRANCHETTI** (Mandatario) **SCAL**
BRIDGE DIAGNOSIS AND PREDICTIVE MAINTENANCE

PROGETTISTI:
 Ing. Paolo Maria Bacchetto - Responsabile Interazione Progettazione
 Spaziolistiche - Ordine Ing. Roma n. 3664-Sec A
 Ing. Luigi Alberti - Ordine Ing. Milano n. 14725-Sec A
 Ing. Paolo Franchetti - Ordine Ing. Vicenza n. 2013-Sec A

RESPONSABILE DEL PROCEDIMENTO
 Ing. Riccardo Legnente

RESPONSABILE DI PROGETTO
 Ing. Federico Moroni - Ordine Ing. Roma n. 29842-Sec A

IL GEOLOGO
 Dott. Geol. Alessandro Bruno - Ordine Geol. Lazio n. 1537

COORDINATORE PER LA SICUREZZA IN FASE DI PROGETTAZIONE
 Ing. Giampaolo Cambiagi - Ordine Ing. Roma n. 74034-Sec A

TITOLO:
**IA - PROGETTO DI INSERIMENTO PAESAGGISTICO
 OPERE A VERDE
 Planimetria degli Interventi Opere a Verde Tav. 2/6**

CODICE PFM: AAN0BA00096	NOME FILE: T01A00AMBPP01-06A	REVISIONE: A	SCALA: 1:500
CODICE PROGETTO: ST1B1A0039	LIV. PROJ. ANNO: E 2/2	ELAB. CODICE: T01A00AMBPP02	

A PRIMA EMISSIONE Maggio 2022 R. Moroni D. Delfi F. P. Bacchetto
 REV. DESCRIZIONE DATA REDATTO VERIFICATO APPROVATO