


LEGENDA

TIPO DI INTERVENTO		QUANTITA' TOTALI
INTERVENTI AREALI	Intervento AR1_n Rotatoria con arbusti ornamentali Tipo 1 (Viabilità Ordinaria)	n. essenze: 390
	Intervento AR2_n Rotatoria con arbusti ornamentali Tipo 2 (Regio Trattura)	n. essenze: 648
	Intervento AS1a/b_n Area di svincolo Tipo 1 (Dimensioni Contenute)	n. essenze: 231
INTERVENTI LINEARI	Intervento LS1_n Filare Arbustivo su scarpata	n. essenze: 3002
	Intervento LB2_n Fascia arborea/arbustiva in Area di Bordo	n. essenze: 592
INERBIMENTO	Inerbimento	-
	Idrosemina su scarpate	-
AREE DI CANTIERE	Ripristino ambientale ante-operam	mq 13.908

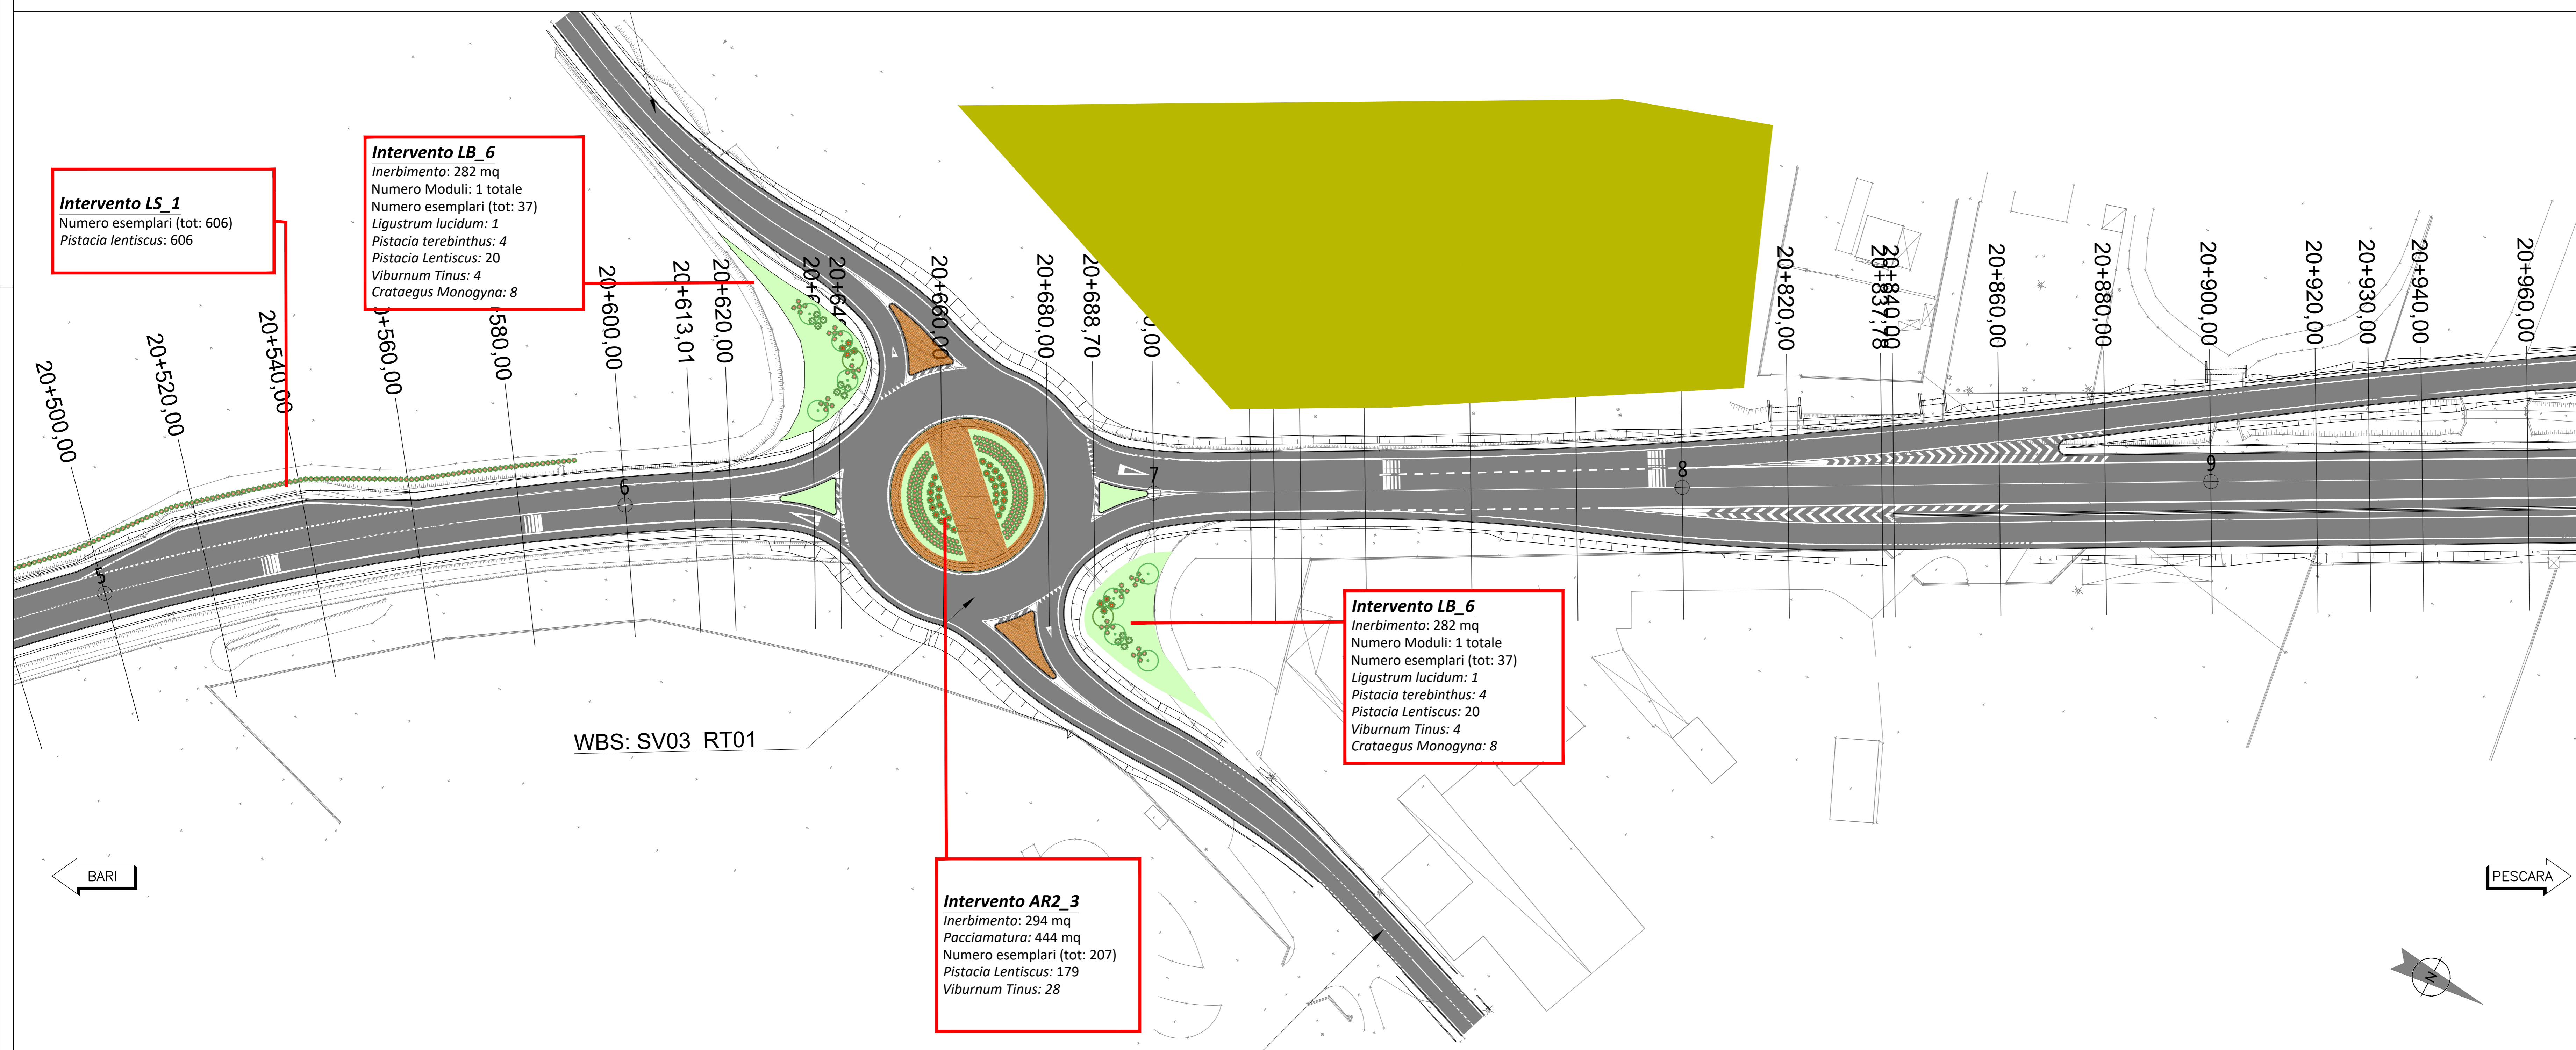

sanas GRUPPO FS ITALIANE *Struttura Territoriale Puglia*

Interventi ricorrenti di manutenzione ai fini del recupero funzionale della Tangenziale Ovest di Foggia - S.S. n. 673 (ex S.S. n. 16)

Lotto 1
S.S. n. 673 dal km 16+540 al km 23+650

PROGETTO ESECUTIVO BA-39

A.T.I. di PROGETTAZIONE:
 (Mandatario) **bonifica spa** (Mandatario) **FRANCHETTI** (Mandatario) **SCAL**
ING. PIERLUIGI BACCHETTO - RESPONSABILE INTERPRETAZIONE PRELIMINARE
 ING. PIERLUIGI BACCHETTO - RESPONSABILE INTERPRETAZIONE PRELIMINARE
 ING. LUIGI ALBERTI - ORDINE ING. ROMA N. 3664-Sec. A
 ING. PAOLO FRANCHETTI - ORDINE ING. VICENZA N. 2013-Sec. A
 ING. FEDERICA MORONI - ORDINE ING. ROMA N. 29842-Sec. A

RESPONSABILE DEL PROCEDIMENTO
Ing. Riccardo Lupatini

IL GEOLOGO
Dott. Geol. Alessandro Bruno - Ordine Geol. Lazio n. 1537

COORDINATORE PER LA SICUREZZA IN FASE DI PROGETTAZIONE
Ing. Giampaolo Cambiagi - Ordine Ing. Roma n. 74034-Sec. A

TITOLO:
**IA - PROGETTO DI INSERIMENTO PAESAGGISTICO
OPERE A VERDE
Planimetria degli Interventi Opere a Verde Tav. 3/6**

CODICE PROGETTO	LV.PROG. ANNO	NOME FILE	REVISIONE	SCALA:
STB/A039	E 2/2	T01IA00AMB/PP03	A	1:500

A	PRIMA EMISSIONE	01/05/2022	R. Manno	D. Delfi	F. P. Bacchetto
REV.	DESCRIZIONE	DATA	REDATTO	VERIFICATO	APPROVATO