


**Intervento LS\_3**  
 Numero esemplari (tot: 453)  
 Pistacia lentiscus: 453

LEGENDA


Tracciato oggetto di intervento

TIPO DI INTERVENTO		QUANTITA' totali
INTERVENTI AREALI	Rotatoria AR1_n Tipo 1 (Viabilità Ordinaria)	n. essenze: 390
	Rotatoria AR2_n Tipo 2 (Regio Tratturo)	n. essenze: 648
	Intervento AS1a/b_n Area di svincolo Tipo 1 (Dimensioni Contenute)	n. essenze: 231
INTERVENTI LINEARI	Intervento LS1_n Filare Arbustivo su scarpata	n. essenze: 3002
	Intervento LB2_n Fascia arborea/arbustiva in Area di Bordo	n. essenze: 592
INERBIMENTO	Inerbimento	-
	Idrosemina su scarpate	-
AREE DI CANTIERE	Ripristino ambientale ante-operam	mq 13.908

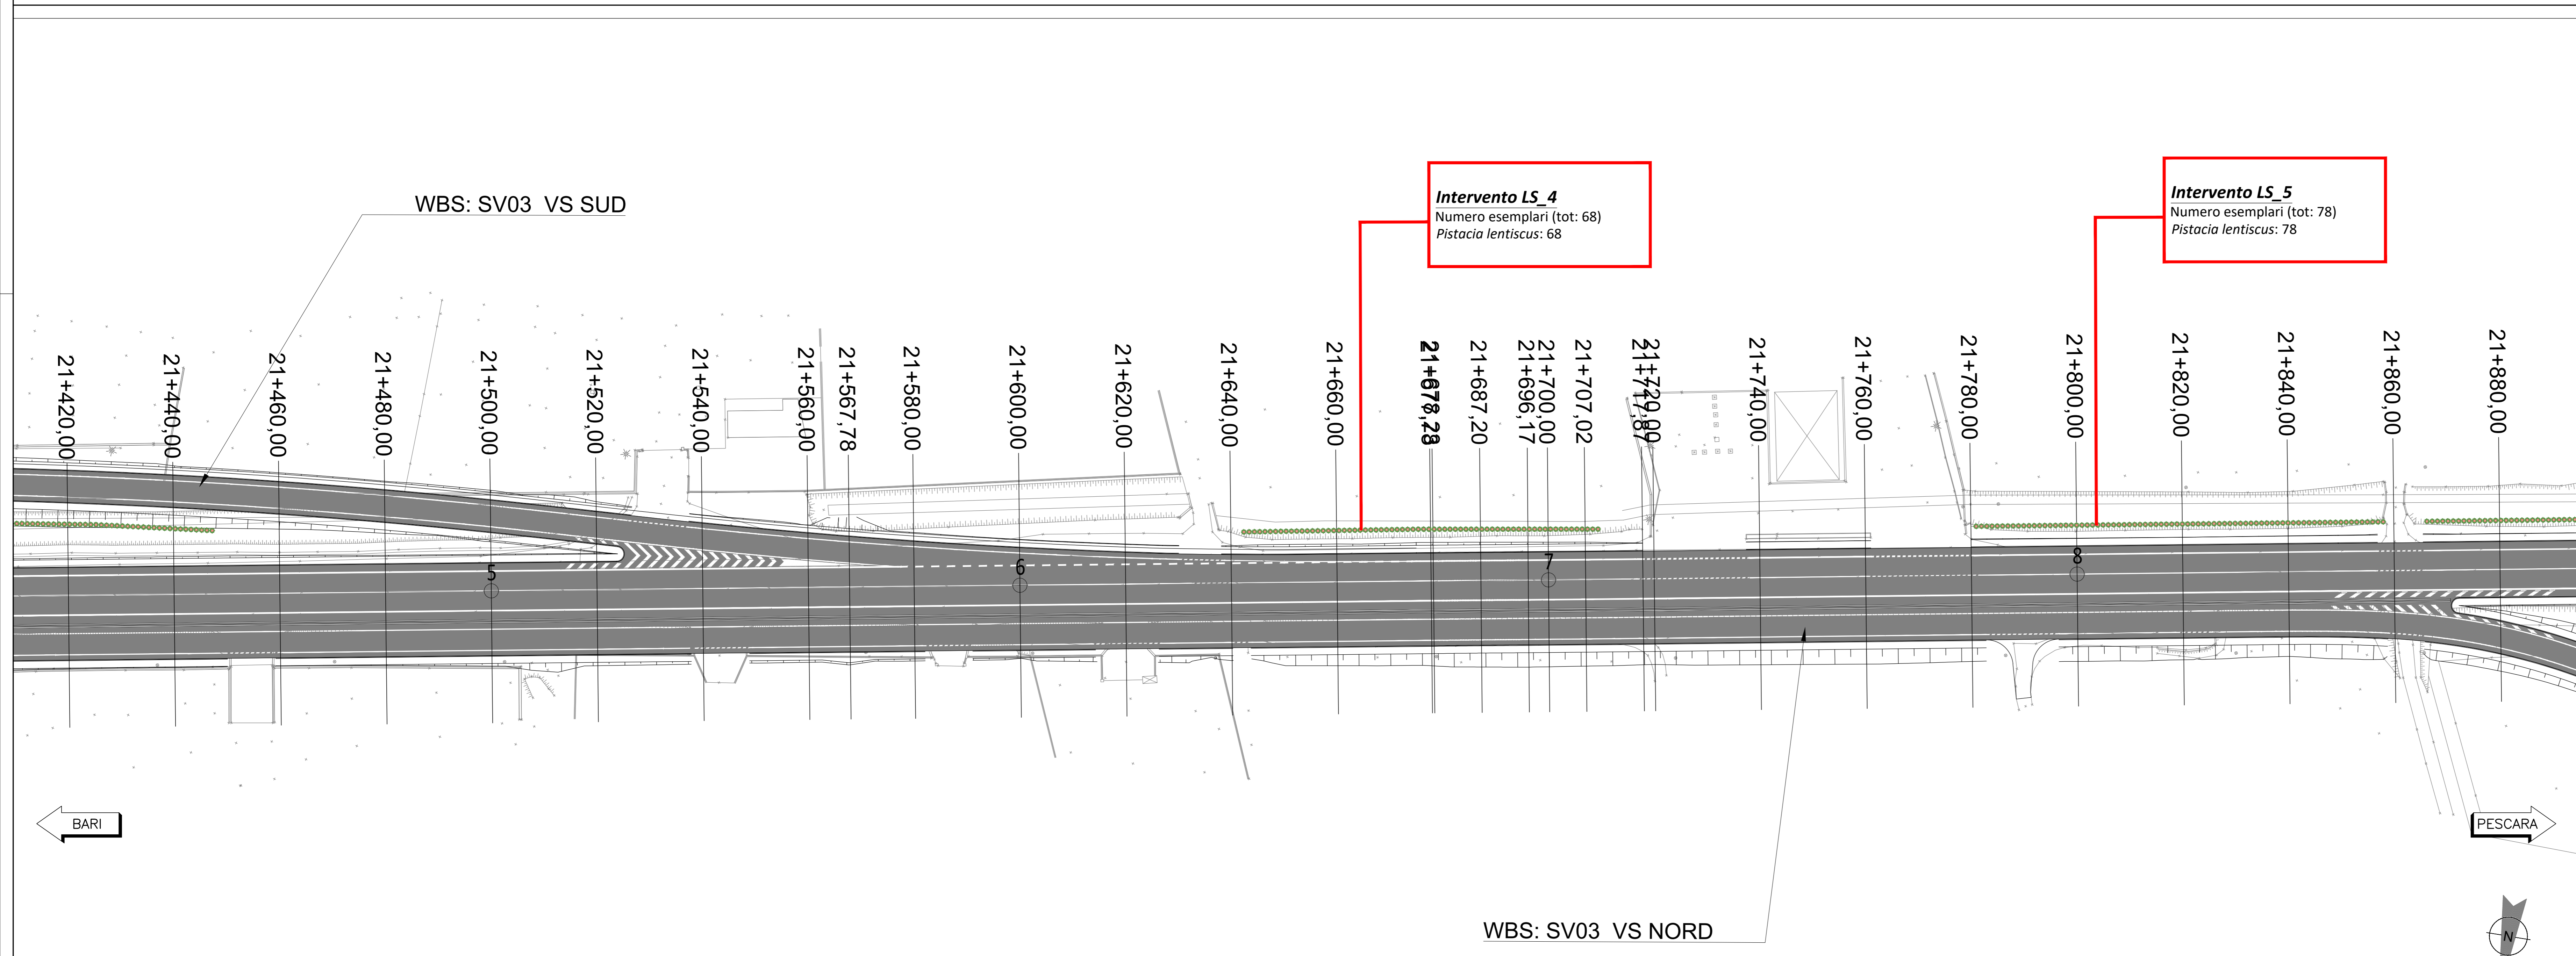

**Intervento LS\_4**  
 Numero esemplari (tot: 68)  
 Pistacia lentiscus: 68

**Intervento LS\_5**  
 Numero esemplari (tot: 78)  
 Pistacia lentiscus: 78

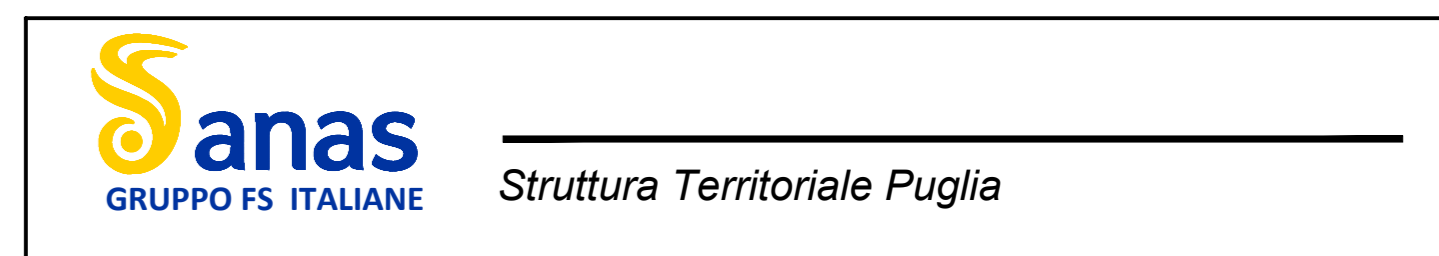

Interventi ricorrenti di manutenzione ai fini del recupero funzionale della Tangenziale Ovest di Foggia - S.S. n. 673 (ex S.S. n. 16)

**Lotto 1**  
 S.S. n. 673 dal km 16+540 al km 23+650

PROGETTO ESECUTIVO BA-39

A.T.I di PROGETTAZIONE:  
 (Mandatario) **bonifica spa** (Mandatario) **FRANCHETTI** (Mandatario) **SCAL**

PROGETTISTI:  
 Ing. Paolo Maria Bacchetto - Responsabile Integrazione Progettazione  
 Sperimentale - Ordine Ing. Roma n. 9664 - Sez. A  
 Ing. Luigi Alberti - Ordine Ing. Milano n. 14725 - Sez. A  
 Ing. Paolo Franchetti - Ordine Ing. Vicenza n. 2013 - Sez. A

RESPONSABILE DEL PROCEDIMENTO:  
 Ing. Riccardo Lupatini

RESPONSABILE DI PROGETTO:  
 Ing. Federico Moroni - Ordine Ing. Roma n. 29842 - Sez. A

IL GEOLOGO:  
 Dott. Geol. Annamaria Bruno - Ordine Geol. Lazio n. 1537

COORDINATORE PER LA SICUREZZA IN FASE DI PROGETTAZIONE:  
 Ing. Giampaolo Cambiagi - Ordine Ing. Roma n. 14034 - Sez. A

TITOLO:  
**IA - PROGETTO DI INSERIMENTO PAESAGGISTICO  
 OPERE A VERDE  
 Planimetria degli Interventi Opere a Verde Tav. 4/6**

CODICE PFM: AAN0BA00096	NOME FILE: T01A00AMBPP01-06A	REVISIONE: A	SCALA: 1:500
CODICE PROGETTO: STB1A0039	LIV. PROJ. ANNO: E 2022	ELAB. CODICE: T01A00AMBPP04	

A	PRIMA EMISSIONE	Mappe 2022	R. Muto	D. Delfi	F. P. Bacchetto
REV.	DESCRIZIONE	DATA	REDATTO	VERIFICATO	APPROVATO