


LEGENDA

TIPO DI INTERVENTO		QUANTITA' totali
INTERVENTI AREALI	Intervento AR1_n' Rotatoria con arbusti ornamentali Tipo 1 (Viabilità Ordinaria)	n. essenze: 390
	Intervento AR2_n' Rotatoria con arbusti ornamentali Tipo 2 (Regio Tratturo)	n. essenze: 648
	Intervento AS1a/b_n' Area di svincolo Tipo 1 (Dimensioni Contenute)	n. essenze: 231
INTERVENTI LINEARI	Intervento LS1_n' Filare Arbustivo su scarpata	n. essenze: 3002
	Intervento LB2_n' Fascia arborea/arbustiva in Area di Bordo	n. essenze: 592
INERBIMENTO	Inerbimento	-
	Idrosemina su scarpate	-
AREE DI CANTIERE	Ripristino ambientale ante-operam	mq 13.908

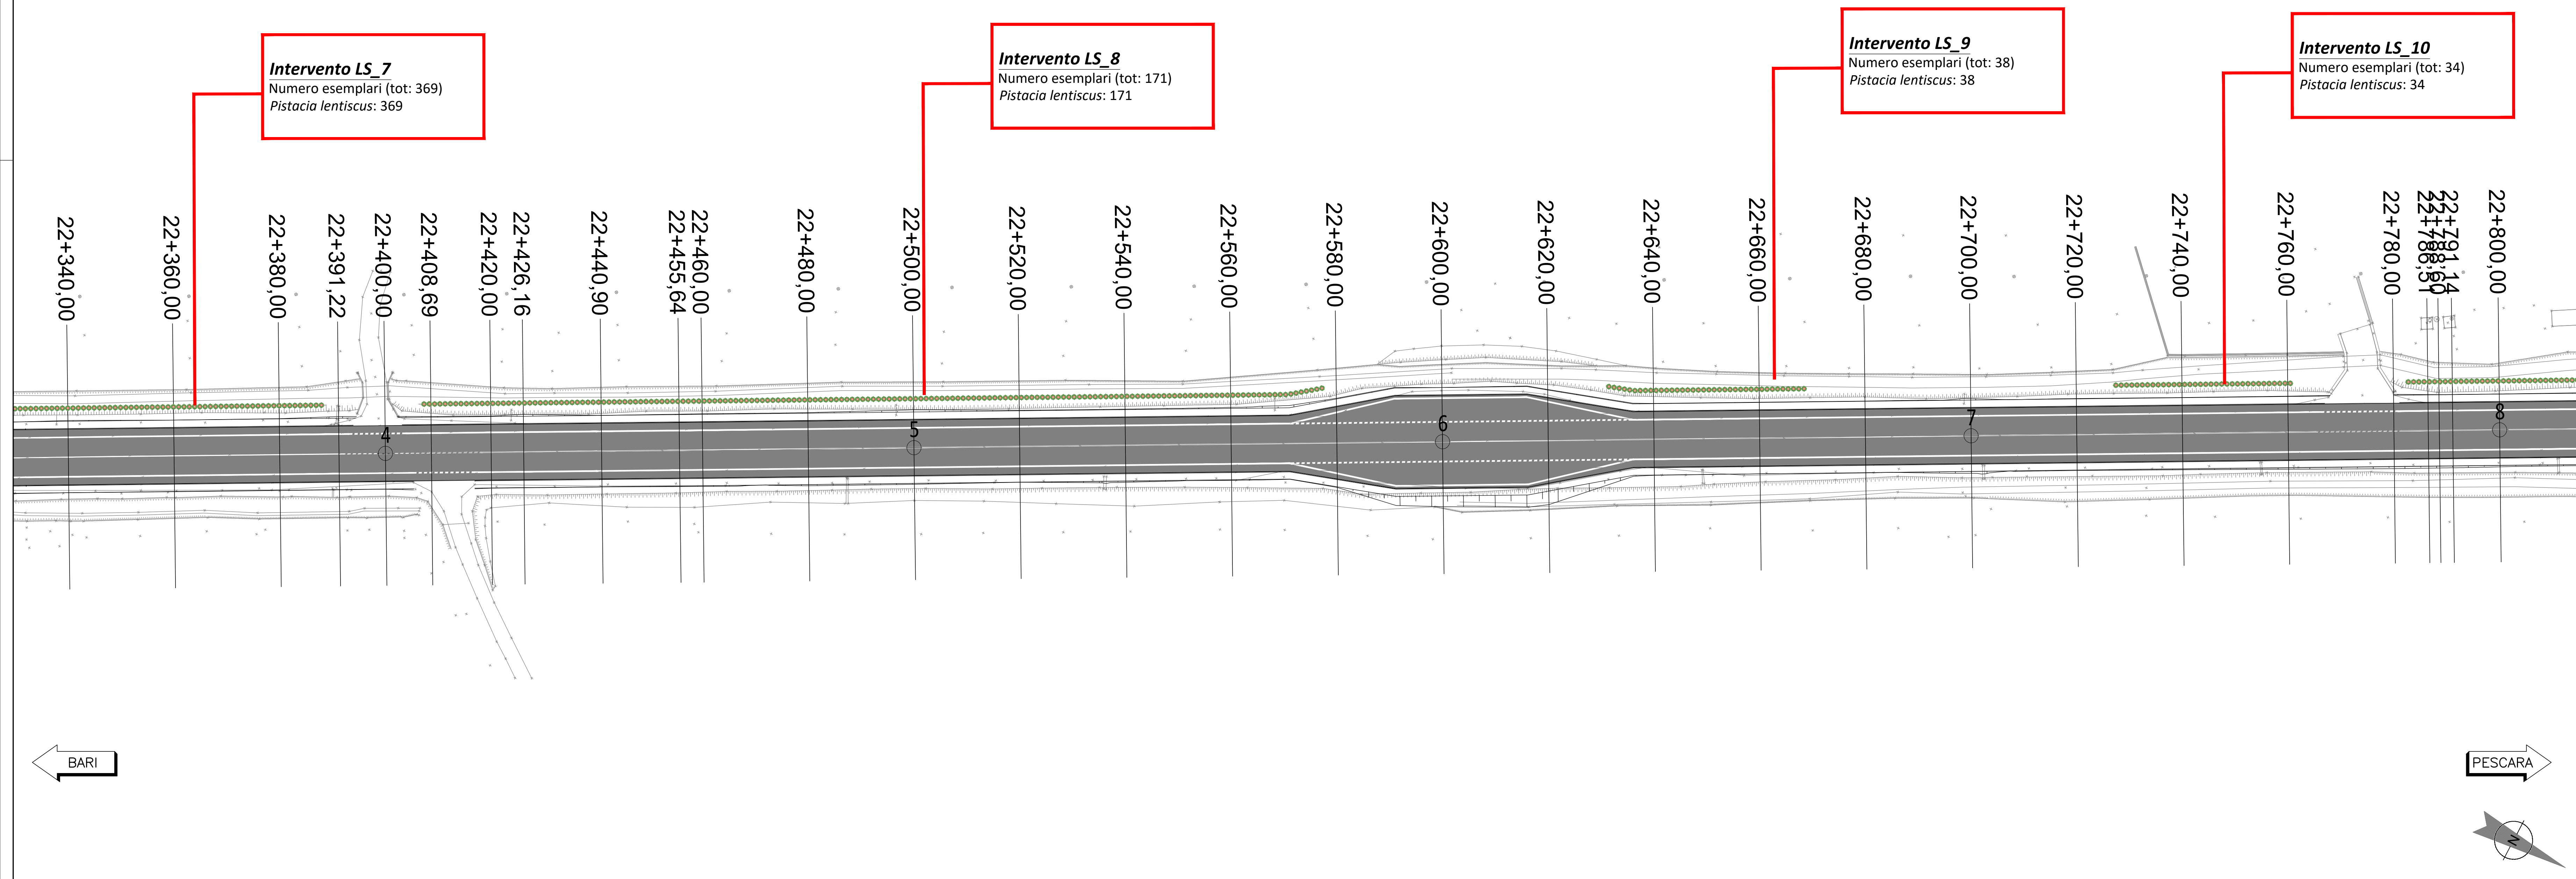

anass GRUPPO FS ITALIANE *Struttura Territoriale Puglia*

Interventi ricorrenti di manutenzione ai fini del recupero funzionale della Tangenziale Ovest di Foggia - S.S. n. 673 (ex S.S. n. 16)

Lotto 1
S.S. n. 673 dal km 16+540 al km 23+650

PROGETTO ESECUTIVO BA-39

A.T.I. di PROGETTAZIONE:
 (Mandatario) **bonifica spa** (Mandatario) **FRANCHETTI** (Mandatario) **SCIL**

PROGETTISTI:
 Ing. Riccardo Maria Bacchetti - Responsabile Integrazione Progettazione
 Spaziolistiche - Ordine Ing. Roma n. 9664 - Sez. A
 Ing. Luigi Alberti - Ordine Ing. Milano n. 14725 - Sez. A
 Ing. Paolo Franchetti - Ordine Ing. Vicenza n. 2013 - Sez. A

RESPONSABILE DEL PROCEDIMENTO:
 Ing. Riccardo Lupatini

RESPONSABILE DI PROGETTO:
 Ing. Federico Moroni - Ordine Ing. Roma n. 29842 - Sez. A

IL GEOLOGO:
 Dott. Geol. Annamaria Bruno - Ordine Geol. Lazio n. 1537

COORDINATORE PER LA SICUREZZA IN FASE DI PROGETTAZIONE:
 Ing. Giampaolo Cambiagi - Ordine Ing. Roma n. 74034 - Sez. A

TITOLO:
**IA - PROGETTO DI INSERIMENTO PAESAGGISTICO
 OPERE A VERDE
 Planimetria degli Interventi Opere a Verde Tav. 5/6**

CODICE PFM: AAN0BA00096	NOME FILE: T01A00AMBPP01-06A	REVISIONE: A	SCALA: 1:500
CODICE PROGETTO: ST1B1A00039	LIV. PROJ. ANNO: E 2022	CODICE ELAB.: T01A00AMBPP05	

A	PRIMA EMISSIONE	01/05/2022	R. Muto	D. Delfi	F. P. Bacchetti
REV.	DESCRIZIONE	DATA	REDATTO	VERIFICATO	APPROVATO