



PLANIMETRIA DEGLI INTERVENTI OPERE A VERDE - LOTTO 2

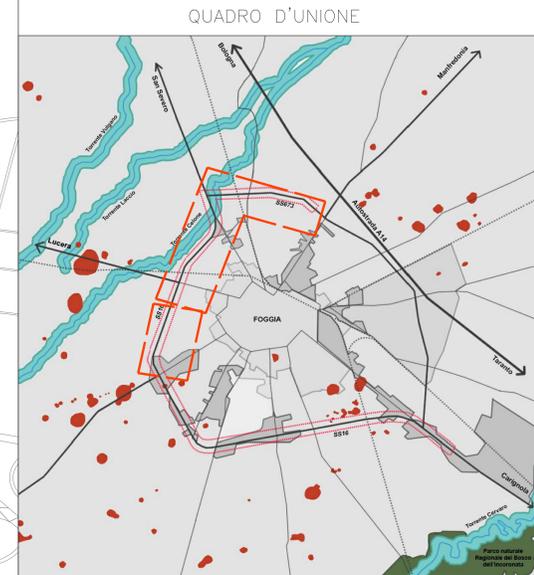

LEGENDA

TIPO DI INTERVENTO	QUANTITA'
Interventi lineari	Essenze n. : 6.963
Interventi ortali	Essenze n. : 2.860 Superficie inerbata: 28.300 mq Superficie con pacciamatura: 1.522 mq
Inerbimento con idrosemina su scoperte di rilevati di trincee e isole divisorie	Superficie: 23.900 mq
Siprignano ambientale ante-opera aree di cantiere	Superficie: 23.900 mq

N.B. TUTTE LE QUANTITA' SONO NETTE

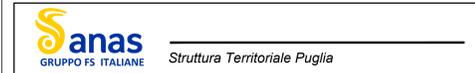

Interventi ricorrenti di manutenzione ai fini del recupero funzionale della Tangenziale Ovest di Foggia - S.S. n. 673 (ex S.S. n. 16)

Lotto 2
S.S. n. 673 dal casello autostradale al km 23+650

PROGETTO ESECUTIVO BA-11

A.T.I. di PROGETTAZIONE: (Mandatario)		(Mandatario)	
bonifica spa		FRANCHETTI	
PROGETTISTI: Ing. Franco Pardo Bucchietto - Responsabile Integrazione Prestazioni Ing. Luigi Alberti - Ordine Ing. Milano n.174725-Sec. A Ing. Paolo Franchetti - Ordine Ing. Vicenza n.52013-Sec. A		RESPONSABILE DEL PROCEDIMENTO: Ing. Riccardo Caputo	
RESPONSABILE DI PROGETTO: Ing. Francesco Mariani - Ordine Ing. Roma n.20942-Sec. A			
IL GEOLOGO: Dott. Geol. Annamaria Bruno - Ordine Geol. Lazio n. 1531			
COORDINATORE PER LA SICUREZZA IN FASE DI PROGETTAZIONE: Ing. Giampaolo Cambiaggi - Ordine Ing. Roma n.14034-Sec. A			

TITOLO: IA-PROGETTO DI INSERIMENTO PAESAGGISTICO-AMBIENTALE OPERE A VERDE
PLANIMETRIA DEGLI INTERVENTI OPERE A VERDE

CODICE PROGETTO: AAN0BA00214	NOME FILE: TO21A00AMPL01B	REVISIONE: B	SCALA: 1:5000
PROGETTO: ST1BA0011	ELAB. TO21A00AMPL01		

B	EMISSIONE POST RDV	Settembre 2020	Ann. M. Marini	Ann. D. Sar	Ing. Marini
A	EMISSIONE	Maggio 2020	Ann. M. Marini	Ann. D. Sar	Ing. F. Marini
REV.	DESCRIZIONE	DATA	REDATTO	VERIFICATO	APPROVATO

