
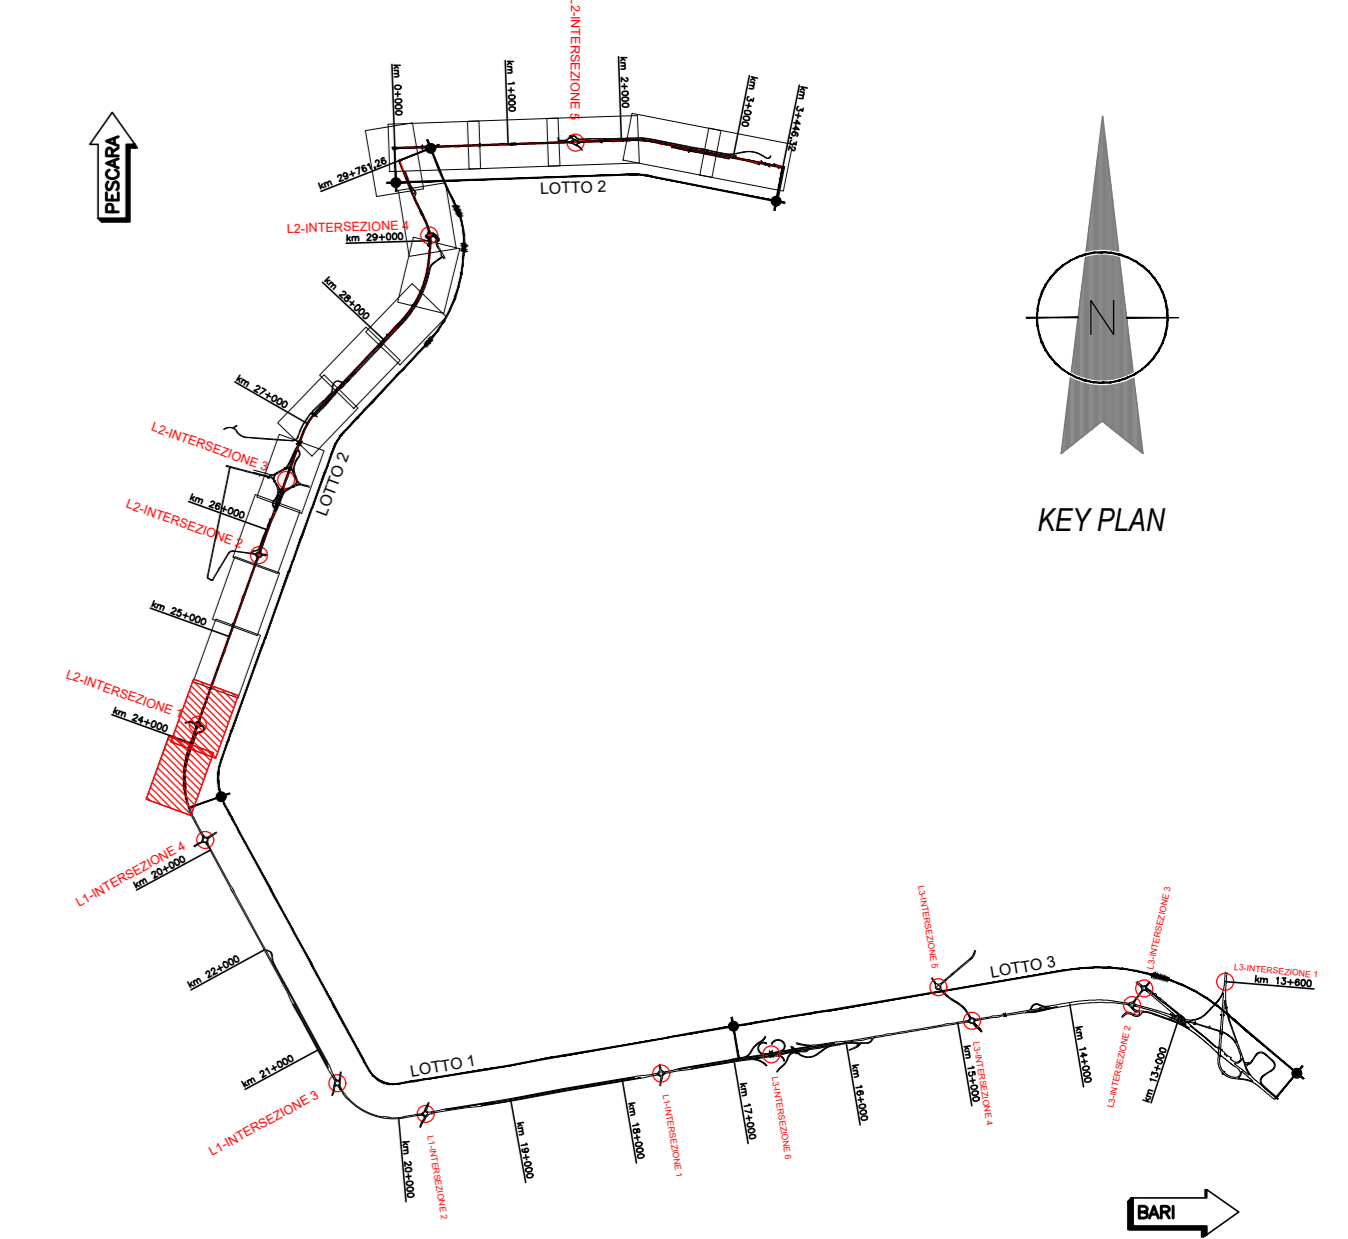
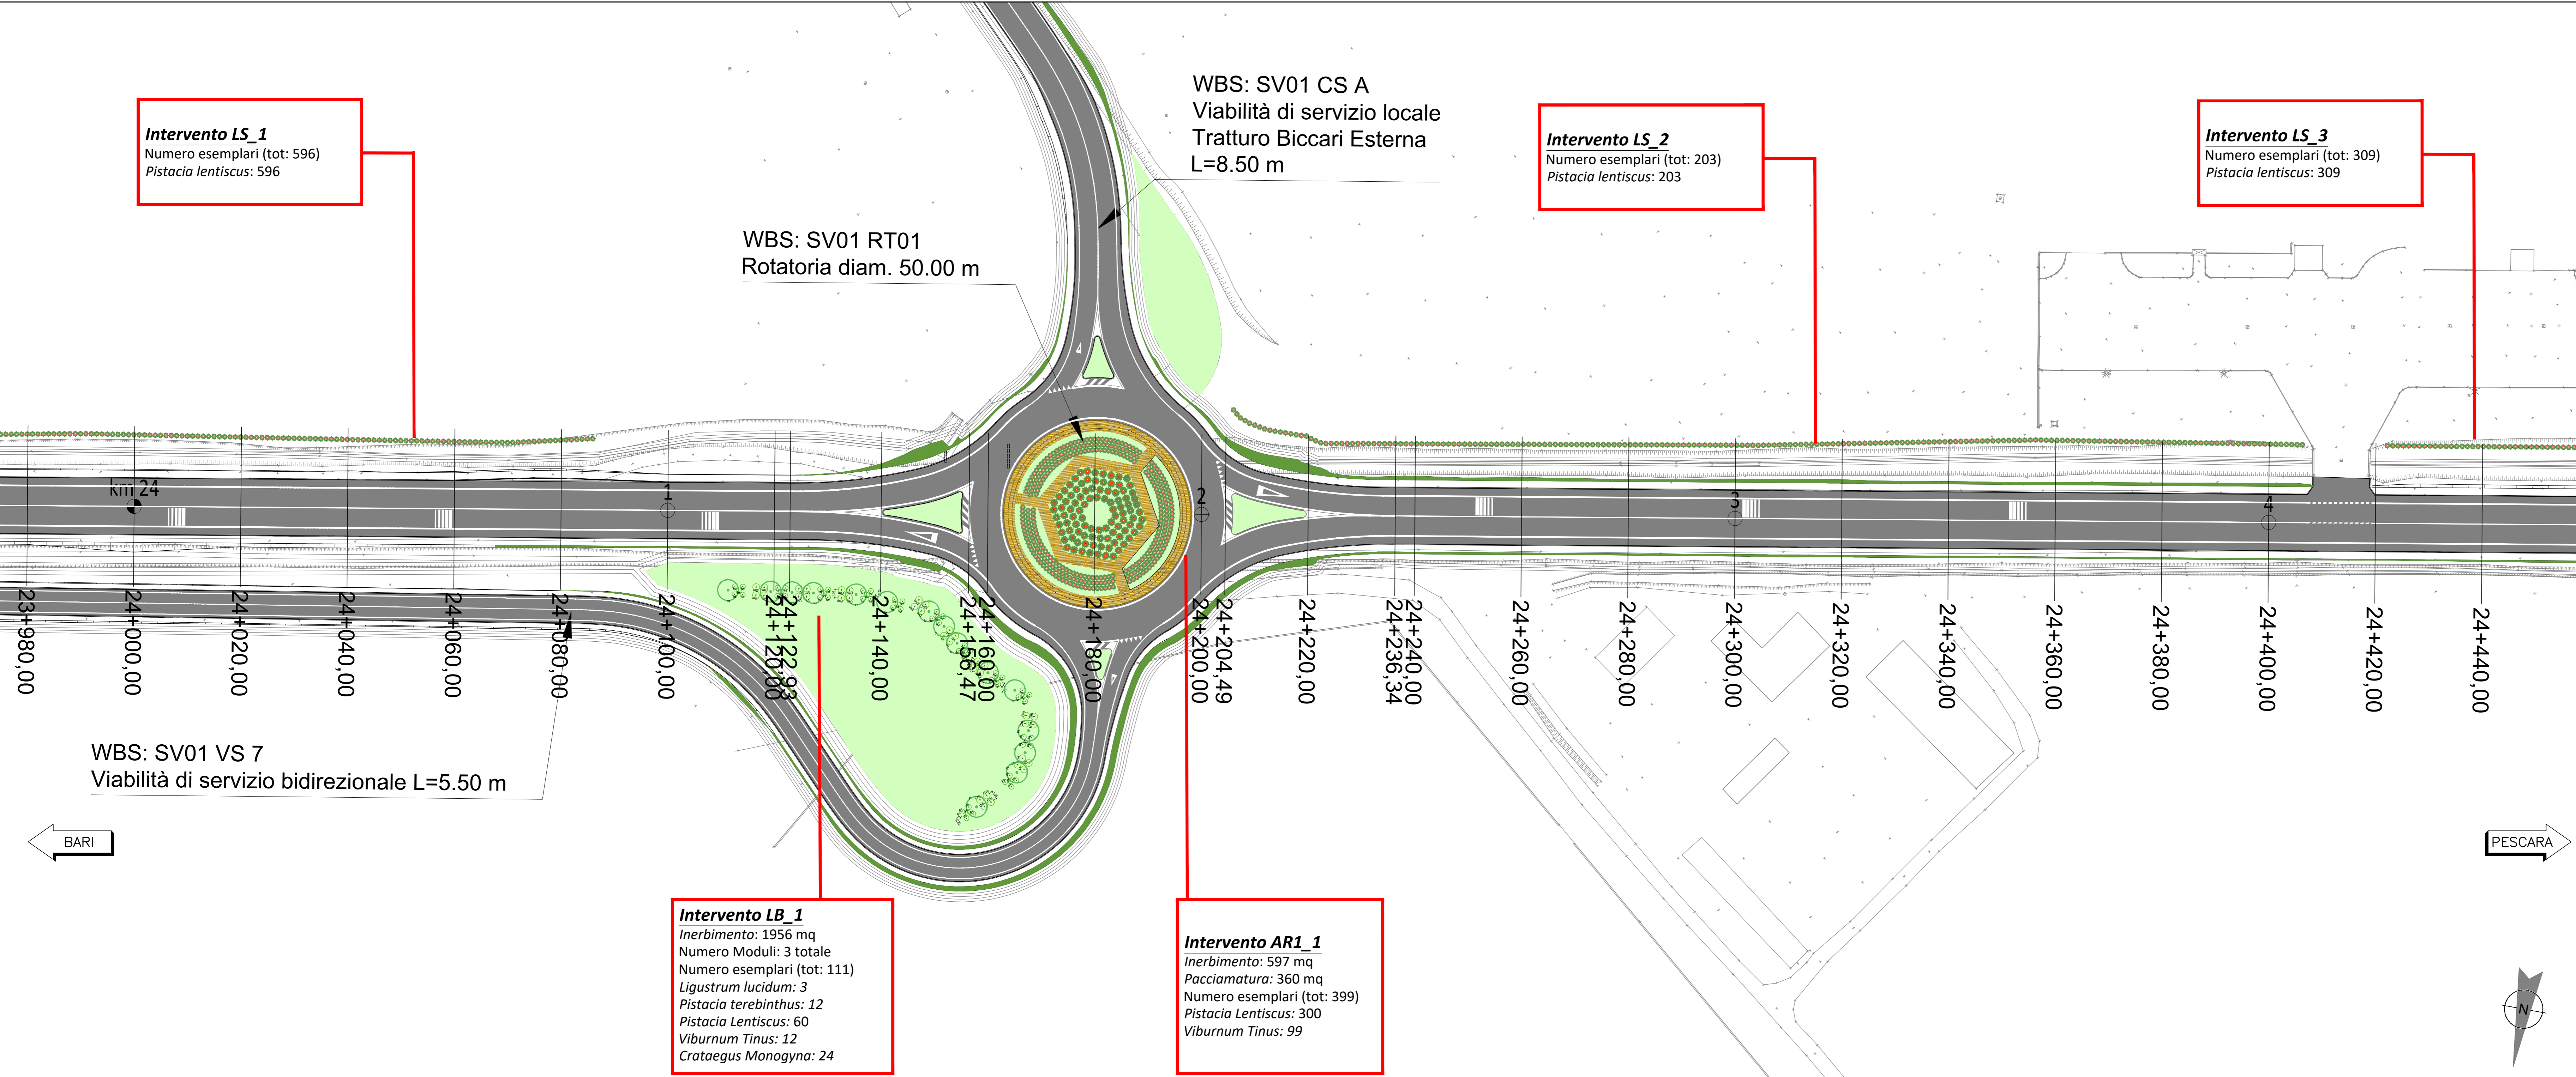


INIZIO LOTTO 2 - SS673 km 23+500
FINE LOTTO 1 - SS673 km 23+500

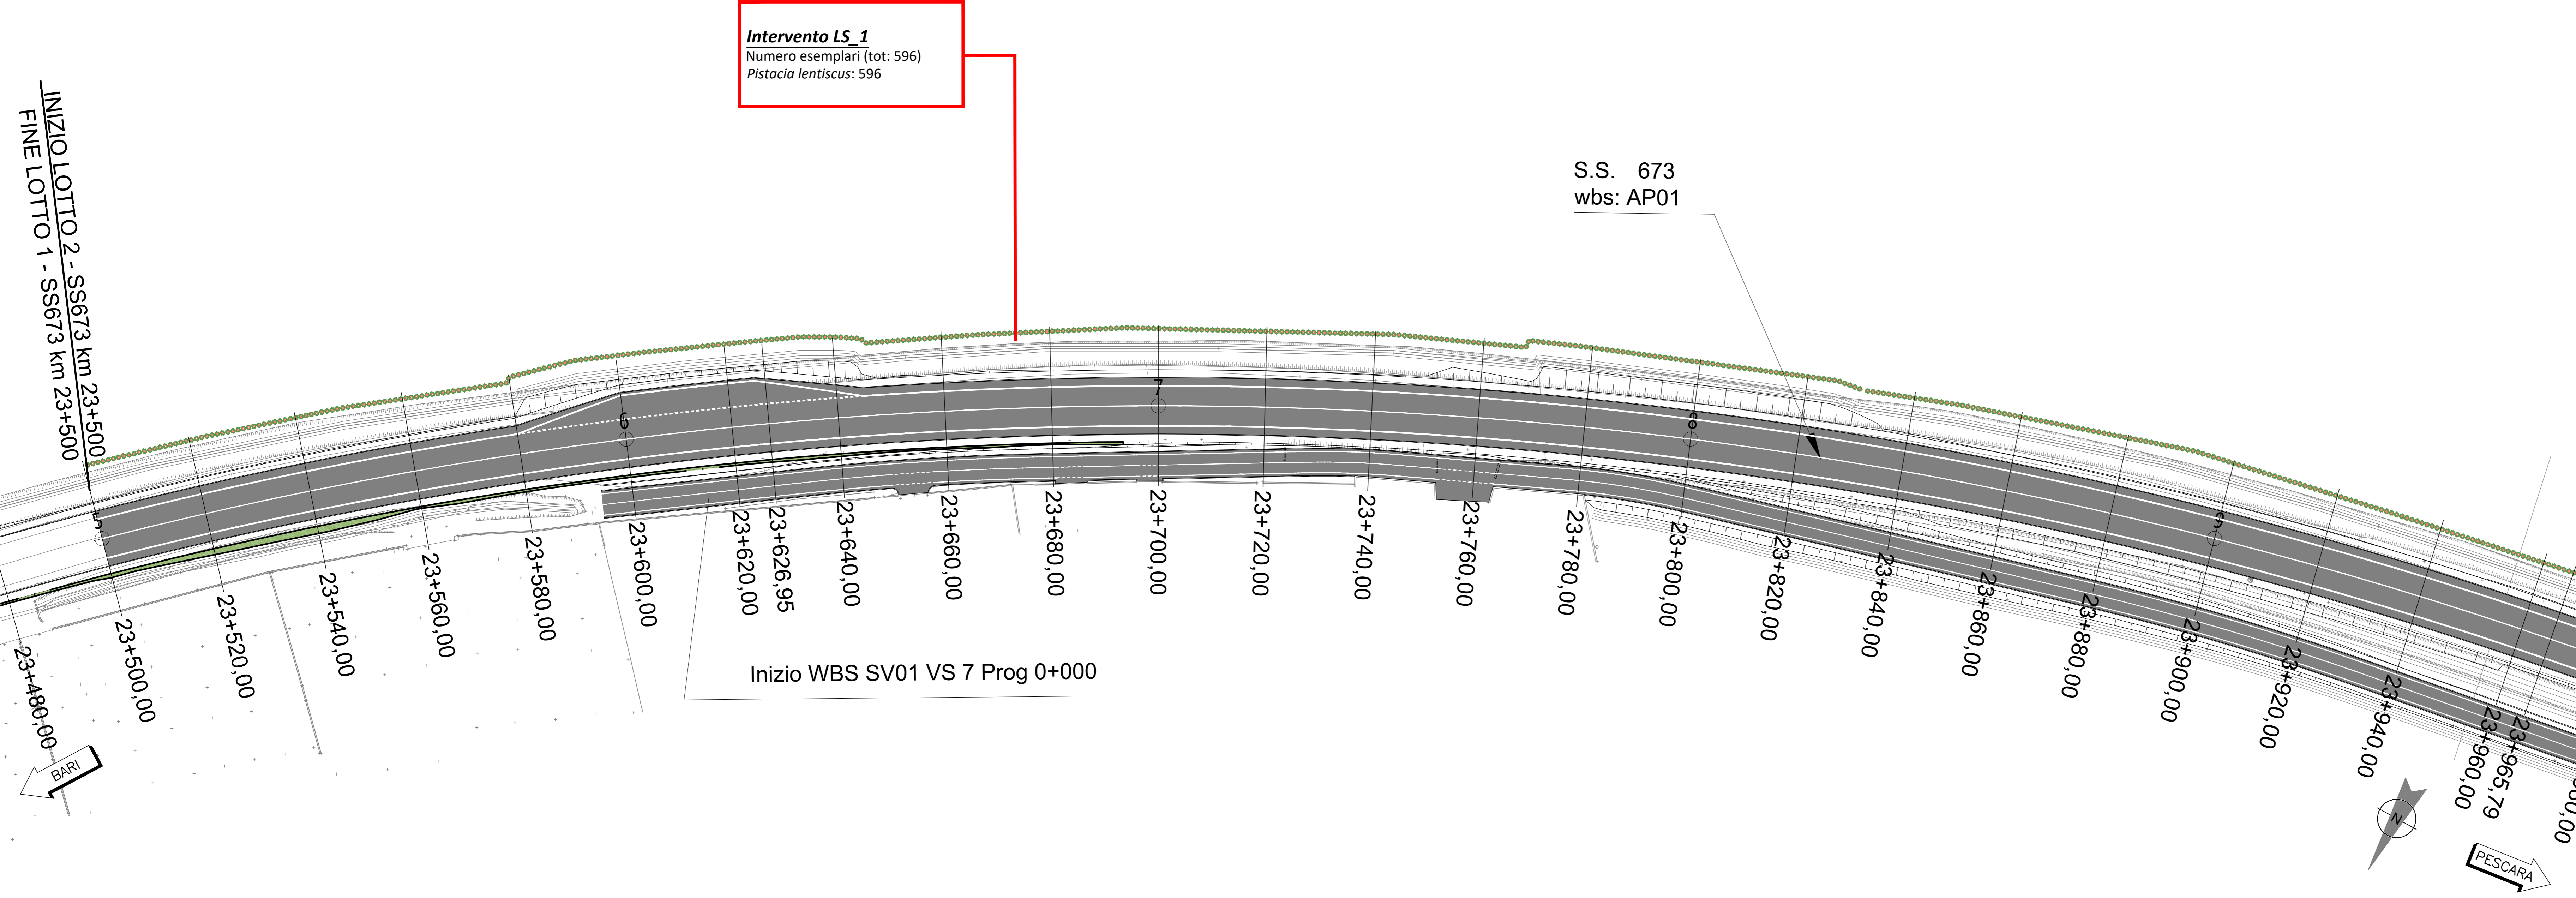

LEGENDA

TIPO DI INTERVENTO		QUANTITA' TOTALI
INTERVENTI AREALI	Intervento AR1_n° Rotatoria con arbusti ornamentali Tipo 1 (Viabilità Ordinaria)	n. essenze: 1.264
	Intervento AR2_n° Rotatoria con arbusti ornamentali Tipo 2 (Regio Tratturo)	n. essenze: 328
	Intervento AS1a/b_n° Area di svincolo Tipo 1 (Dimensioni Contenute)	n. essenze: 434
	Intervento AS1b_n° Area di svincolo Tipo 2	n. essenze: 780
	Intervento AS2_n° Area interclusa in rotatoria ornamentale Tipo 2 Dune rinverdite	n. essenze: 189
INTERVENTI LINEARI	Intervento LS1_n° Filare Arbustivo su scarpata	n. essenze: 6095
	Intervento LB2_n° Fascia arborea/arbustiva in Area di Bordo	n. essenze: 333
INERBIMENTO	Inerbimento	-
	Idrosemina su scarpate	-
AREE DI CANTIERE	Ripristino ambientale ante-operam	23.900 mq

sanas
GRUPPO FS ITALIANE
Struttura Territoriale Puglia

Interventi ricorrenti di manutenzione ai fini del recupero funzionale della Tangenziale Ovest di Foggia - S.S. n. 673 (ex S.S. n. 16)
Lotto 2
S.S. n. 673 dal casello autostradale al km 23+650

PROGETTO ESECUTIVO BA-11

A.T.I di PROGETTAZIONE:
 (Mandatario) **bonifica spa** (Mandatario) **FRANCHETTI**
 Ing. Paolo Franchetti - Ordine Ing. Roma n. 7664-Sec A
 Ing. Luigi Alberti - Ordine Ing. Milano n. 14725-Sec A
 Ing. Paolo Franchetti - Ordine Ing. Venezia n. 2013-Sec A

RESPONSABILE DEL PROCEDIMENTO
Ing. Riccardo Legnente

RESPONSABILE DI PROGETTO
Ing. Federico Moroni - Ordine Ing. Roma n. 29842-Sec A

IL GEOLOGO
Dott. Geol. Annamaria Bruno - Ordine Geol. Lazio n. 1537

COORDINATORE PER LA SICUREZZA IN FASE DI PROGETTAZIONE
Ing. Giampaolo Cambiagi - Ordine Ing. Roma n. 74034-Sec A

TITOLO: **IA - PROGETTO DI INSERIMENTO PAESAGGISTICO OPERE A VERDE**
Planimetria degli Interventi Opere a Verde Tav. 1/8

CODICE PROGETTO: AAN0BA00214	NOME FILE: TO2A00AMBPP01-05A	REVISIONE: A	SCALA: 1:500
PRODOTTORE: STI/BA/011	LIVELLO: E	ANNO: 2022	
ELABORATO: TO2A00AMBPP01			
A PRIMA EMISSIONE	Mappe 2022	R. Muto	D. Delfi
REV. DESCRIZIONE	DATA	REDATTO	VERIFICATO
			APPROVATO