


LEGENDA

Tracciato oggetto di intervento

TIPO DI INTERVENTO	QUANTITA' totali
Intervento AR1_n Rotatoria con arbusti ornamentali Tipo 1 (Viabilità Ordinaria)	n. essenze: 1.264
Intervento AR2_n Rotatoria con arbusti ornamentali Tipo 2 (Regio Trattura)	n. essenze: 328
Intervento AS1a/b_n Area di svincolo Tipo 1 (Dimensioni Contenute)	n. essenze: 434
Intervento AS1b_n Area di svincolo Tipo 2	n. essenze: 780
Intervento AS2_n Area interclusa in rotatoria ornamentale Tipo 2	n. essenze: 189
Dune rinverditie	
Intervento LS1_n Filare Arbustivo su scarpata	n. essenze: 6095
Intervento LB2_n Fascia arborea/arbustiva in Area di Bordo	n. essenze: 333
Inerbimento	-
Idrosemina su scarpate	-
Ripristino ambientale ante-operam	23.900 mq

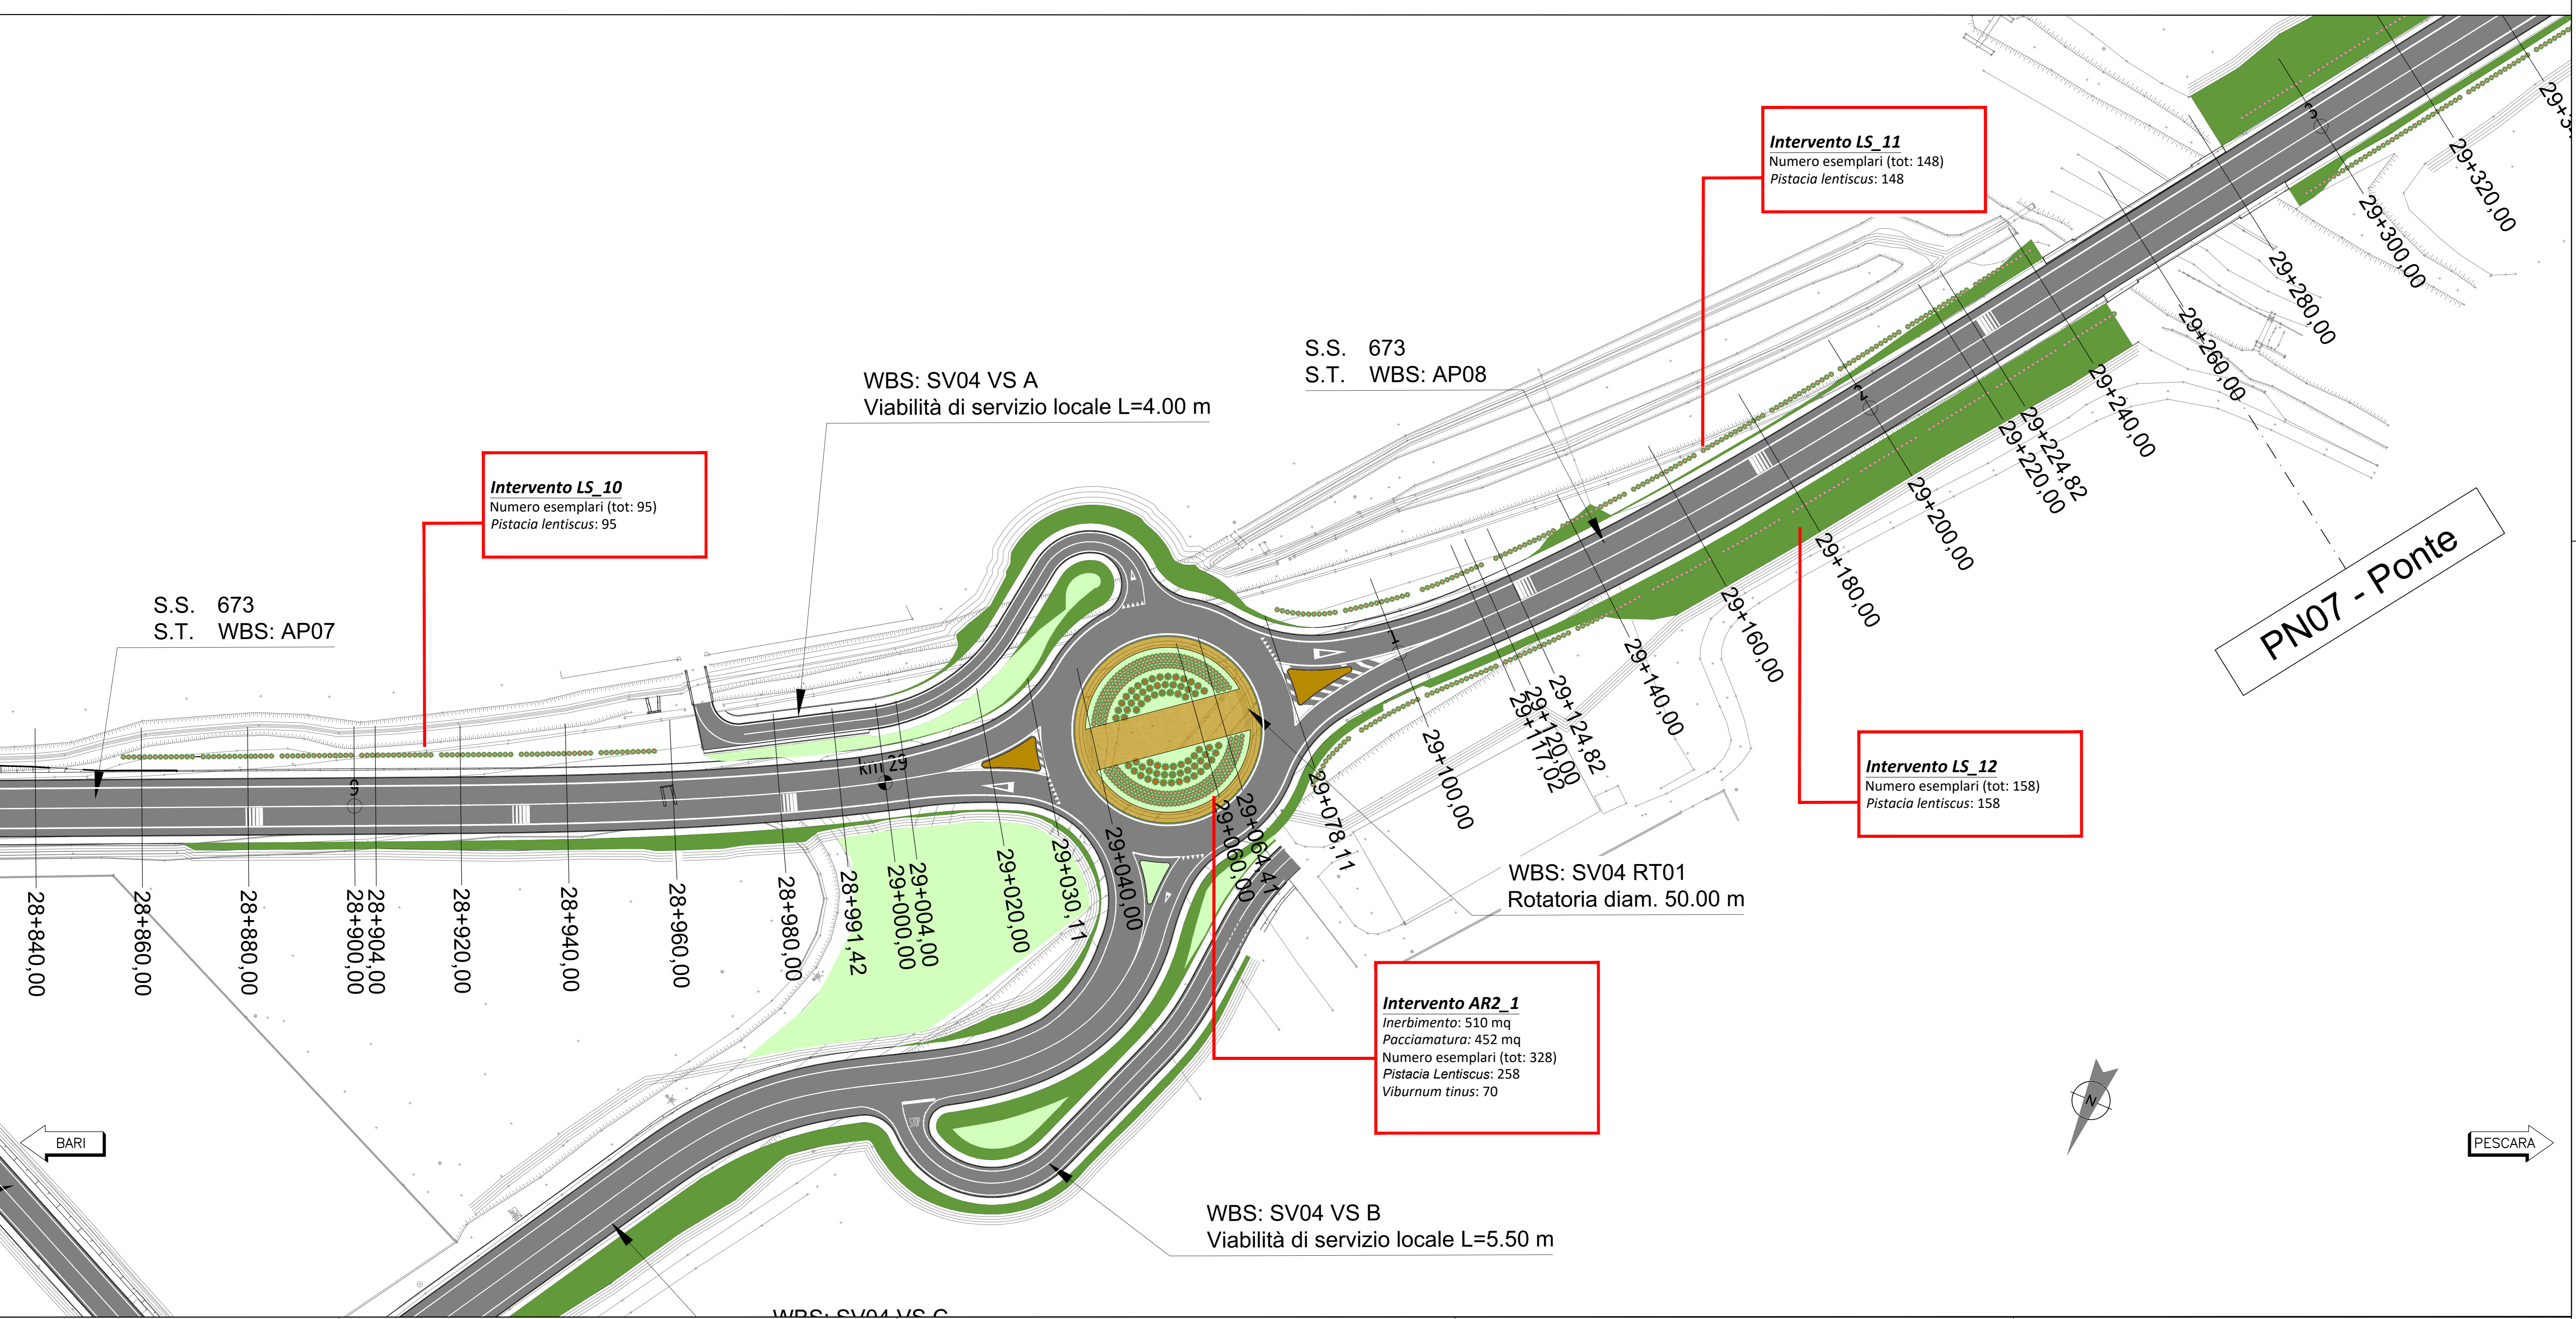

Sanas GRUPPO FS ITALIANE
Struttura Territoriale Puglia

Interventi ricorrenti di manutenzione ai fini del recupero funzionale della Tangenziale Ovest di Foggia - S.S. n. 673 (ex S.S. n. 16)

Lotto 2
S.S. n. 673 dal casello autostradale al km 23+650

PROGETTO ESECUTIVO BA-11

A.T.I. di PROGETTAZIONE:
 (Mandatario) **bonifica spa** (Mandatario) **FRANCHETTI** (Mandatario) **SCAL**

PROGETTISTI:
 Ing. Flavio Maria Bacchetto - Responsabile Integrazione Progettazioni Geotecnologiche - Ordine Ing. Roma n. 3664-Sec. A
 Ing. Luigi Alberti - Ordine Ing. Milano n. 14725-Sec. A
 Ing. Paolo Franchetti - Ordine Ing. Vicenza n. 2013-Sec. A

RESPONSABILE DEL PROCEDIMENTO:
Ing. Riccardo Legnente

RESPONSABILE DI PROGETTO:
Ing. Federico Moroni - Ordine Ing. Roma n. 29842-Sec. A

IL GEOLOGO:
Dott. Geol. Alessandro Bruno - Ordine Geol. Lazio n. 1537

COORDINATORE PER LA SICUREZZA IN FASE DI PROGETTAZIONE:
Ing. Giampaolo Cambiagi - Ordine Ing. Roma n. 74034-Sec. A

TITOLO:
IA - PROGETTO DI INSERIMENTO PAESAGGISTICO
OPERE A VERDE
Planimetria degli Interventi Opere a Verde Tav. 5/8

CODICE PROGETTO: STB/A0/11	LV. PROG. ANNO: E 2/2	NOME FILE: TO2IA00AMBPP05	REVISIONE: A	SCALA: 1:500
----------------------------	-----------------------	---------------------------	--------------	--------------

A	PRIMA EMISSIONE	01/05/2022	F. Moroni	D. Delfi	F. P. Bacchetto
REV.	DESCRIZIONE	DATA	REDATTO	VERIFICATO	APPROVATO