
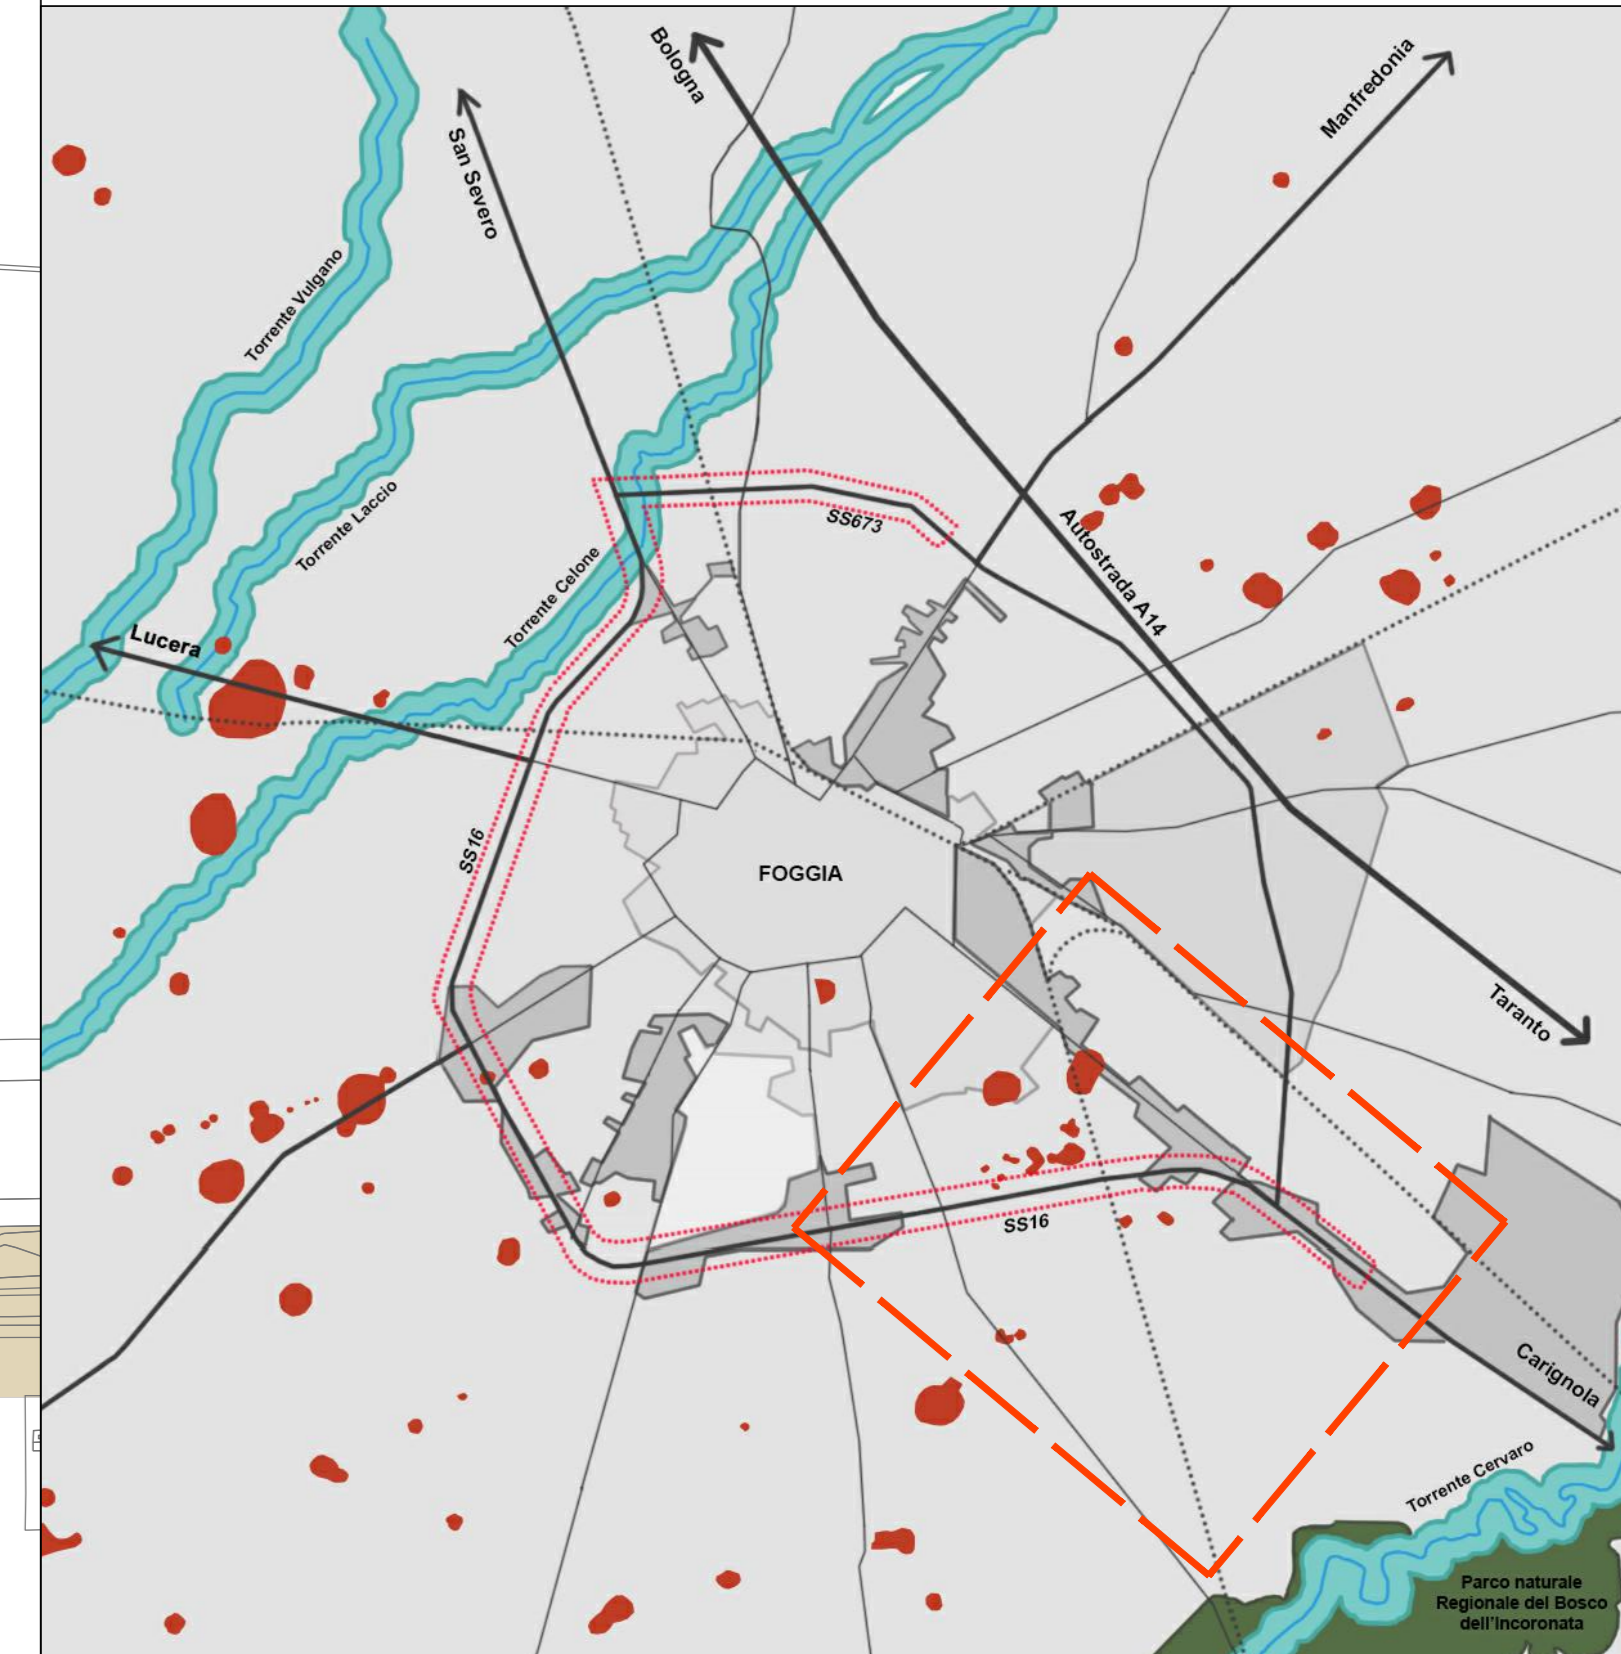


PLANIMETRIA DEGLI INTERVENTI OPERE A VERDE

QUADRO D'UNIONE

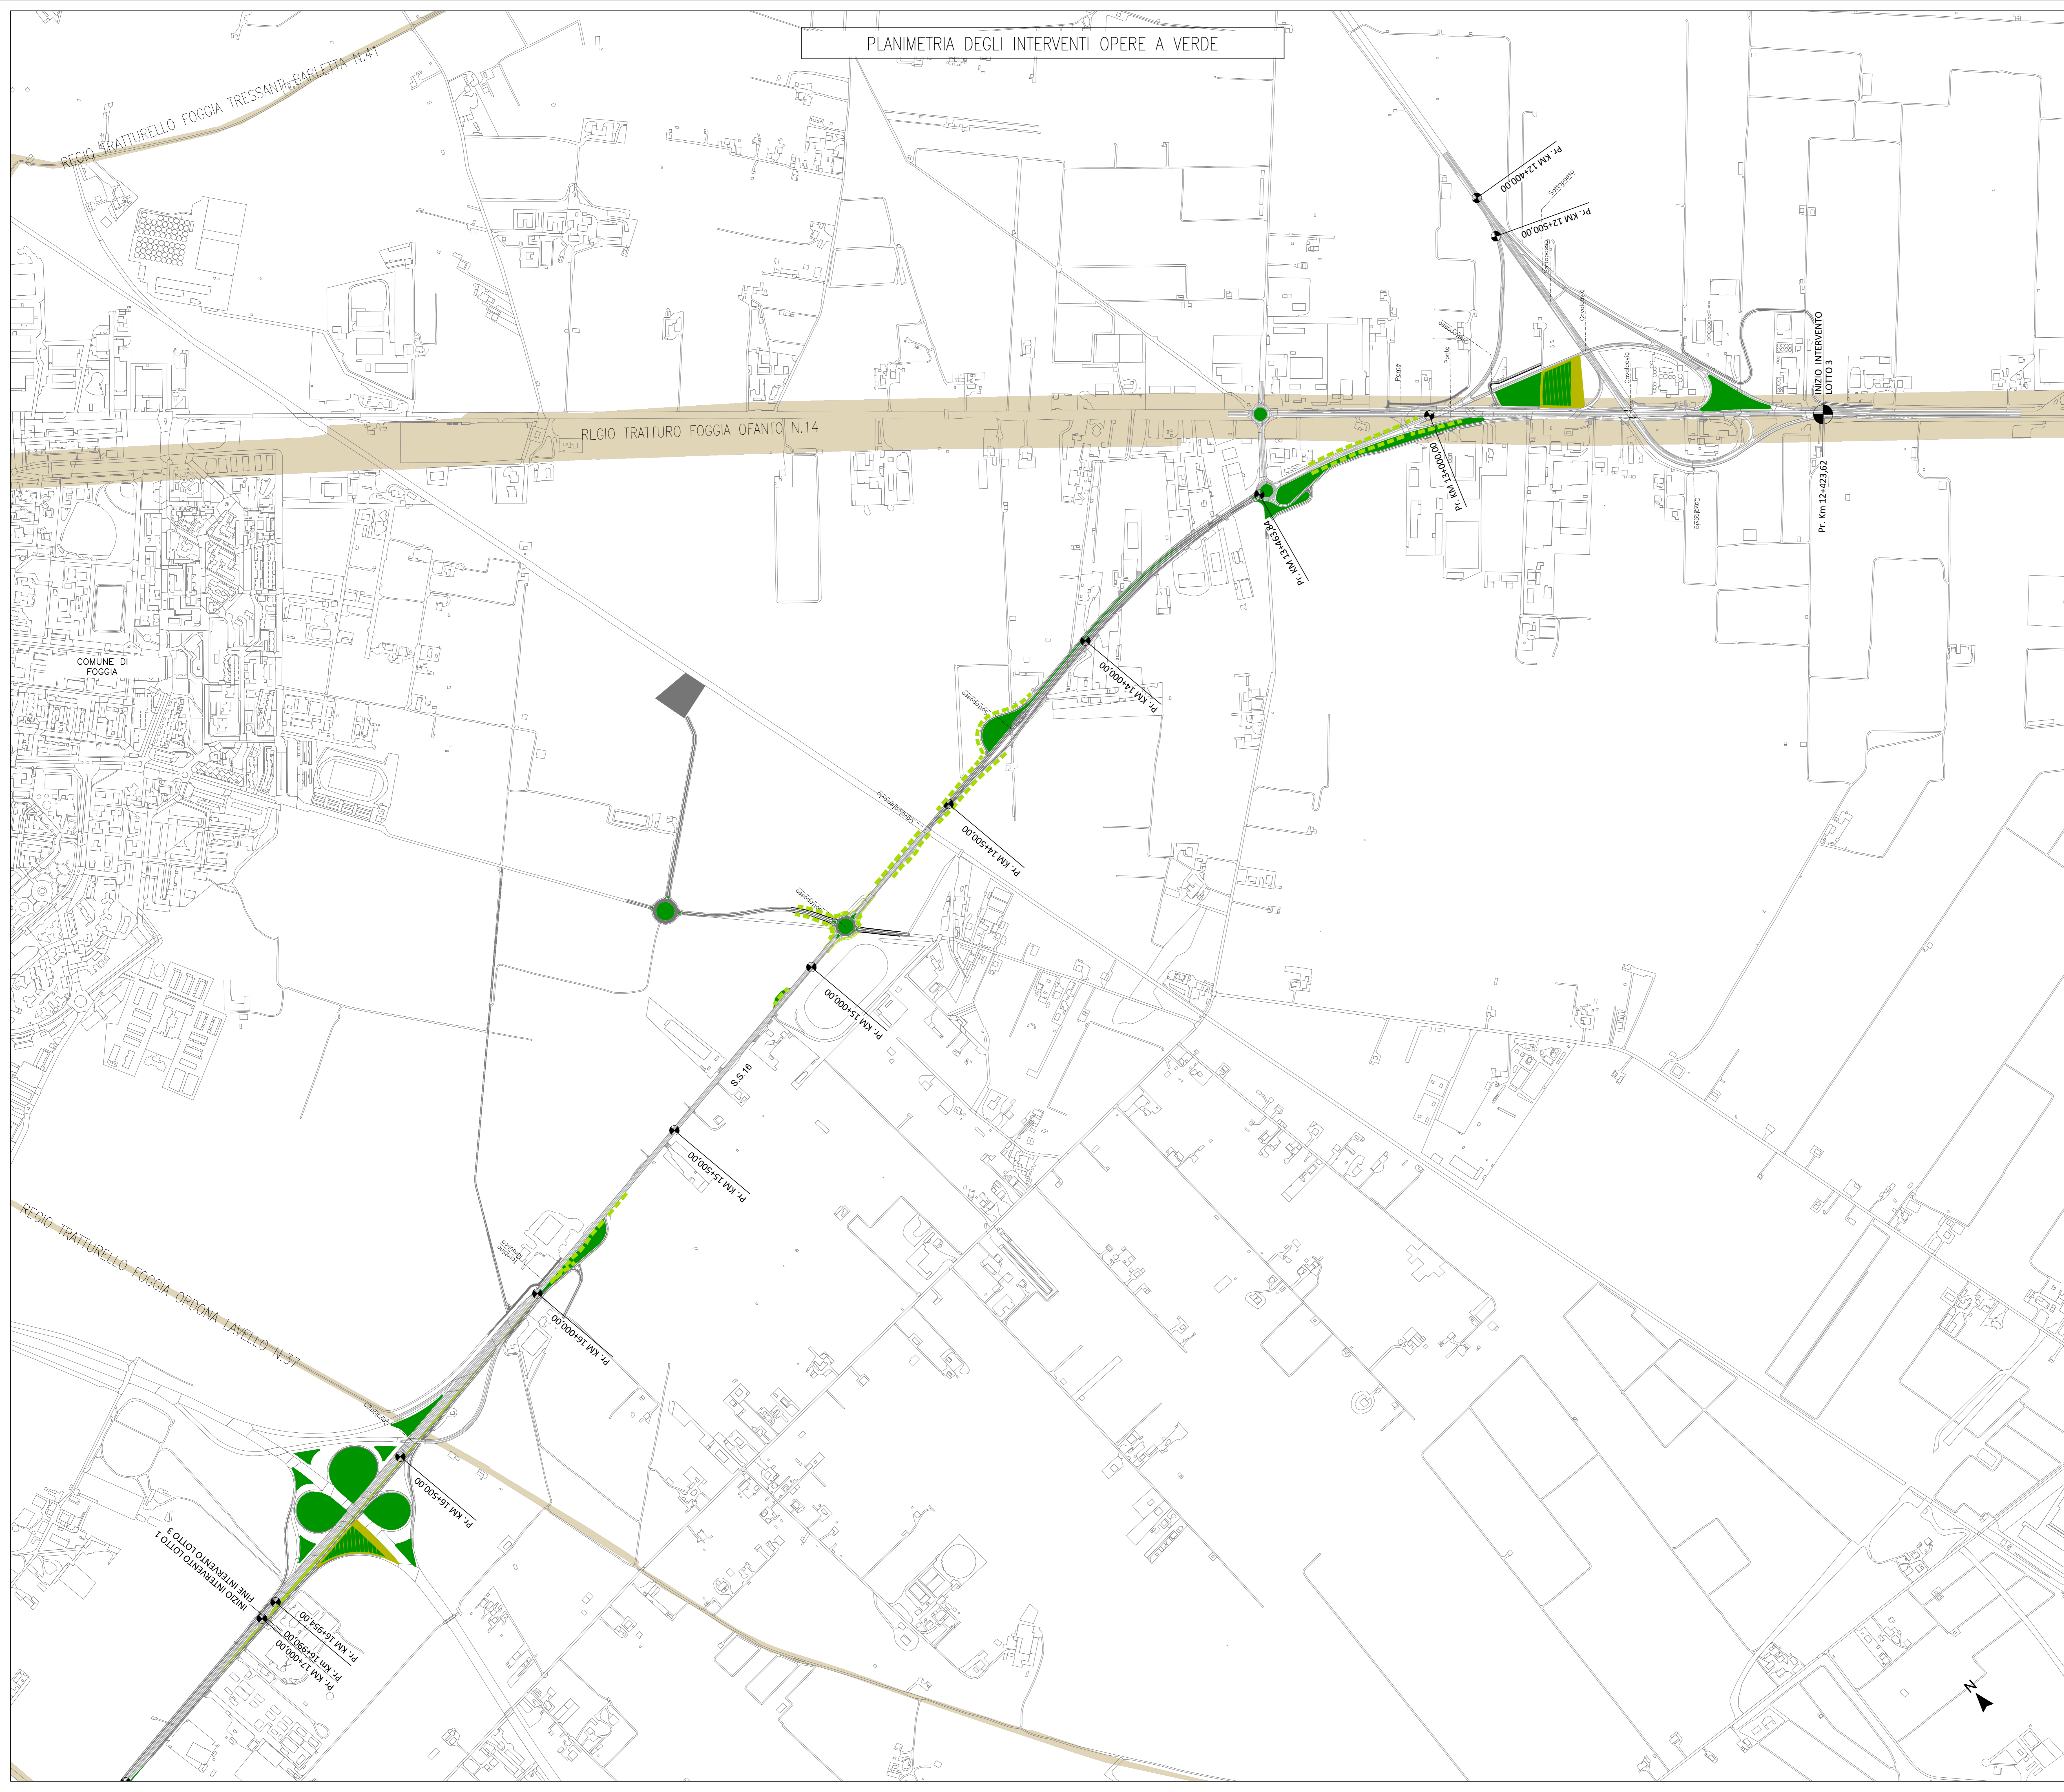

LEGENDA

Tracciato oggetto di intervento

INTERVENTI DI PROGETTO	TIPO DI INTERVENTO	QUANTITA'
Interventi lineari	IS1, n°: Rete stradale su scarpate IS2, n°: Rete stradale/stradaie su Area di Bordo	Essenze n. : 2.196
Interventi areali	AN1, n°: Rimboscimento con strati ornamentali Tipo 1 (Nobilia Distorta) AN2, n°: Rimboscimento con strati ornamentali Tipo 2 (Dimensioni costanti) AS1a, n°: Area di saliceto Tipo 2 AS2, n°: Area di saliceto Tipo 2	Essenze n. : 5.840 Superficie inerbita: 49.780 mq Superficie con pacciamatura: 1.445 mq
Inerbimento con idrossimina su scarpate di rilevati o trincee, e isole divisorie	Intervento previsto per la riqualificazione delle diverse aree	-
Ripristino ambientale ante-opera area di cantiere	Interventi previsti sulle Area di Cantiere e Area di Stoccaggio	Superficie: 5.717 mq
Interventi paesaggistico-ambientali per aree di cantiere	Interventi previsti su Area di Cantiere e Area di Stoccaggio	Superficie: 12.808 mq



Struttura Territoriale Puglia

Interventi ricorrenti di manutenzione ai fini del recupero funzionale della Tangenziale Ovest di Foggia - S.S. n. 673 (ex S.S. n. 16)

Lotto 3
S.S. n.16 innesto primo lotto Foggia Cerignola
al km 16+540 della S.S. n.673

PROGETTO ESECUTIVO

BA-10

A.T.I. di PROGETTAZIONE:

bonifica spa
Ing. Flaminio Maria Bacchetti - Responsabile Interpretazione Prestazioni
Spreafico - Ordine Ing. Roma n. 9864 - Sez. A
Ing. Luigi Alberti - Ordine Ing. Milano n. 14725 - Sez. A
Ing. Paolo Franchetti - Ordine Ing. Vicenza n. 2013 - Sez. A

FRANCHETTI
INGEGNERIA, ARCHITETTURA, PROGETTO, MANUTENZIONE
Ing. Riccardo Lupatini

RESPONSABILE DEL PROCEDIMENTO
Ing. Riccardo Lupatini

RESPONSABILE DI PROGETTO
Ing. Federico Moroni - Ordine Ing. Roma n. 29842 - Sez. A

IL GEOLOGO
Dott. Geol. Annamaria Bruno - Ordine Geol. Lazio n. 1537

COORDINATORE PER LA SICUREZZA IN FASE DI PROGETTAZIONE:
Ing. Giampaolo Cambiagi - Ordine Ing. Roma n. 14634 - Sez. A

TITOLO:
IA - PROGETTO DI INSERIMENTO PAESAGGISTICO GENERALE
PLANIMETRIA DEGLI INTERVENTI DI INSERIMENTO PAESAGGISTICO ED AMBIENTALE

CODICE PPM:	AANOBA00212	NOME FILE	103AD0AMBLOTA	REVISIONE	SCALA:
CODICE PROGETTO:	STBA0010	LIVELLO:	E 212	ELAB.:	T031A00AMBLO1
PRODOTTO:		ELAB.:			

REV.	DESCRIZIONE	DATA	REDATTO	VERIFICATO	APPROVATO
A	EMISSIONE	Aprile 2022	Arch. R. Morici	Arch. D. Berti	Ing. F. Moroni