


LEGENDA

TIPO DI INTERVENTO	QUANTITA' totali
Intervento AR1_n° Rotatoria con arbusti ornamentali Tipo 1 (Viabilità Ordinaria)	n. essenze: 1.173
Intervento AR2_n° Rotatoria con arbusti ornamentali Tipo 2 (Regio Tratturo)	n. essenze: 204
Intervento AS1a/b_n° Area di svincolo Tipo 1 (Dimensioni Contenute)	n. essenze: 2.426
Intervento AS1b_n° Area di svincolo Tipo 2	n. essenze: 1.407
Intervento AS2_n° Area interclusa in rotatoria ornamentale Tipo 2	n. essenze: 630
Dune rinverdite	
Intervento LS1_n° Filare Arbustivo su scarpata	n. essenze: 1974
Intervento LB2_n° Fascia arborea/arbustiva in Area di Bordo	n. essenze: 222
Inerbimento	-
Idrosemia su scarpate	-
Ripristino ambientale ante-operam	5.717 mq
Ripristino intervento opere a verde	12.808 mq

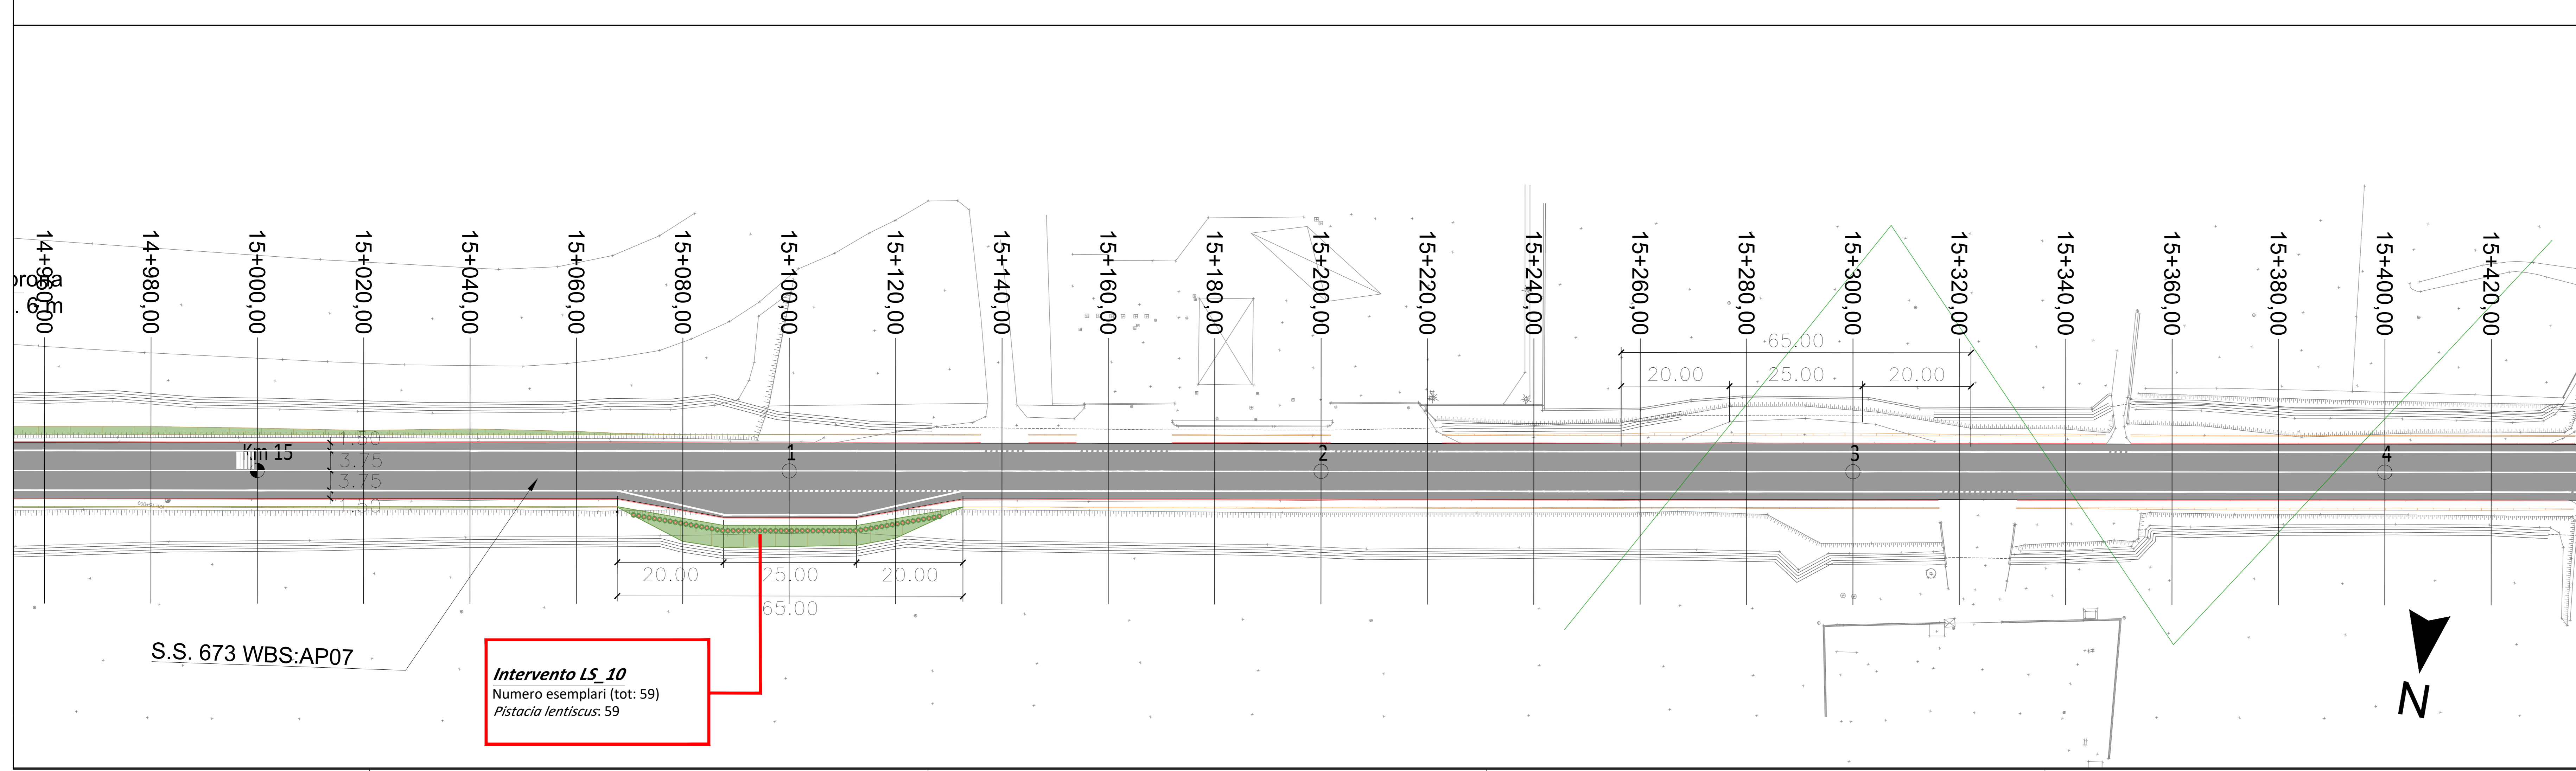

**Sanas**  
GRUPPO FS ITALIANE  
Struttura Territoriale Puglia

**Interventi ricorrenti di manutenzione ai fini del recupero funzionale della Tangenziale Ovest di Foggia - S.S. n. 673 (ex S.S. n. 16)**

**Lotto 3**  
S.S. n.16 innesto primo lotto Foggia Cerignola al km 16+540 della S.S. n.673

PROGETTO ESECUTIVO BA-10

A.T.I. di PROGETTAZIONE:  
 (Mandatario) **bonifica spa**  
 (Mandatario) **FRANCHETTI**  
 (Mandatario) **SICIL**

PROGETTISTI:  
 Ing. Riccardo Maria Bacchetta - Responsabile Interazione Progettazione  
 Spaziolistiche - Ordine Ing. Roma n. 3664-Sec A  
 Ing. Luigi Alberti - Ordine Ing. Milano n. 14725-Sec A  
 Ing. Paolo Franchetti - Ordine Ing. Vicenza n. 2013-Sec A

RESPONSABILE DEL PROCEDIMENTO:  
 Ing. Riccardo Legentini

RESPONSABILE DI PROGETTO:  
 Ing. Federico Moroni - Ordine Ing. Roma n. 29842-Sec A

IL GEOLOGO:  
 Dott. Geol. Annamaria Bruno - Ordine Geol. Lazio n. 1537

COORDINATORE PER LA SICUREZZA IN FASE DI PROGETTAZIONE:  
 Ing. Gianpaolo Cambiagi - Ordine Ing. Roma n. 14034-Sec A

TITOLO:  
**IA- INSERIMENTO PAESAGGISTICO-AMBIENTALE**  
**OPERE A VERDE**  
 Planimetria degli interventi delle opere a verde- Tav.6/8

CODICE PROGETTO: STB/A0010	NUMERO FILE: 103A00AMBPP01-08A	REVISIONE: A	SCALA: 1:500
PRODOTTORE: E 212	ELABORATO: T0311A00AMBPP06		

A	EMISSIONE	Maggio 2022	Aut. R. Morici	Aut. S. Dei	Ing. F. Moroni
REV.	DESCRIZIONE	DATA	REDATTO	VERIFICATO	APPROVATO