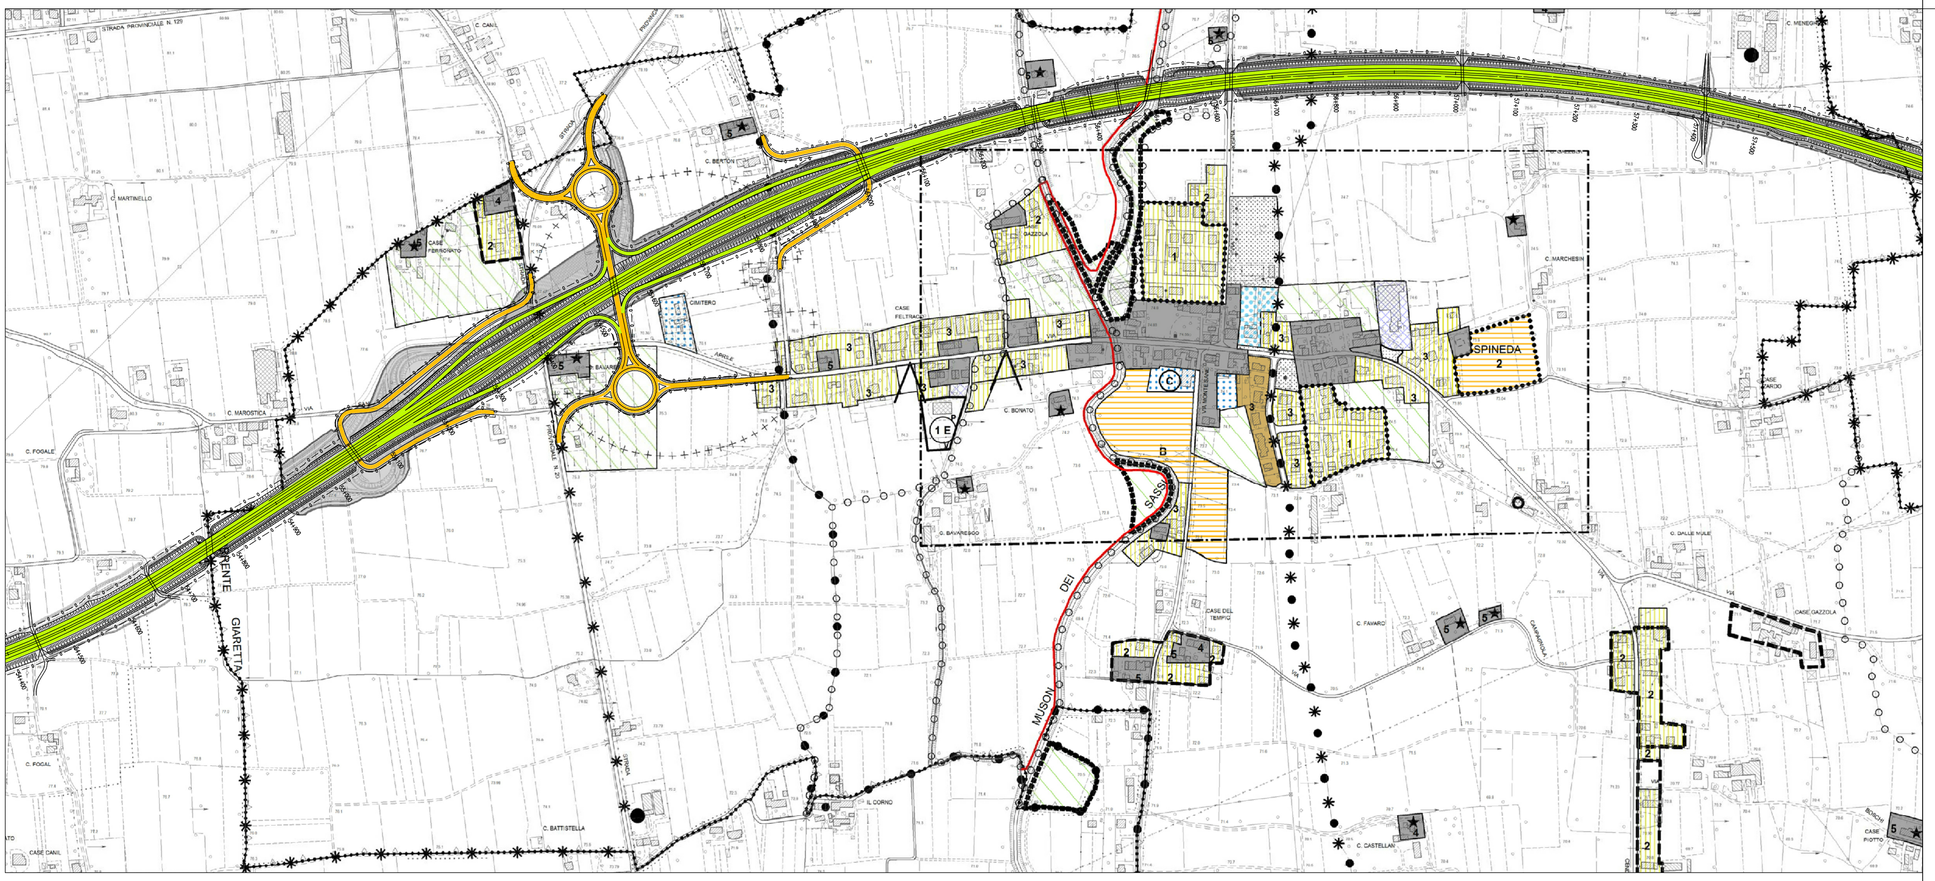

INSERIMENTO URBANISTICO DELL'OPERA NEL P.R.G. DI RIESE PIO X - TRACCIATO BASE 2006

LEGENDA

- COMUNE PROVINCIALE
- COMUNE COMUNALE
- Riese Pio X — COMUNE
- IMPRONTA DELL'OPERA
- Rilevato / Viadotto / Galleria / Trincea — TRACCIATO DI PROGETTO
- VARIANTI STRADE ESISTENTI E STRADE PODERALI (A CARICO DEL PROPONENTE)
- PISTE CICLOPEDONALI DI PROGETTO (A CARICO DEL PROPONENTE)
- perimetro storicar
- zone urbanistiche
- zone significativo in scala 1:2000

CENTRI STORICI E NUCLEI AMBIENTALI
- zona A
- edifici ex art. 10 L.R. 24/1985

INSEDIAMENTI RESIDENZIALI
- zona B
- zona C1
- zona C2
- V.P. (vestie pilvato pilvo di capacità edificatoria)

INSEDIAMENTI PRODUTTIVI
- zona D1
- zona D2
- accessi (varcolti)

ZONA AGRICOLA
- zona E1
- zona E2
- zona E3
- zona E4
- Poli di Valità
- attività produttive confermate
- attività produttive da bloccare
- attività produttive da trasferire
- attività produttive da confermare

ATTREZZATURE E SERVIZI
- istituzione
- interesse comune
- verde e parcheggio
- L n — categoria d'intervento
- X — riserva P.E.E.P. o P.I.P.
- fascia di rispetto
- piani attuativi
- nuove strade
- ambito naturalistico
- agro centuriato
- vincolo cimiteriale
- tutela dei corsi d'acqua
- vincolo morfologico
- drenaggio difficile o aree esondabili
- interesse archeologico
- coni visuali
- alberature d'alto fusto
- disciplina urbanistica particolare ex L.R. 11/1987
- limiti di concominonità
- area libera
- verde
- parcheggio
- accessi
- senso unico
- rifornimento in Z.T.O.
- Itinerario turistico denominato "sui sentieri degli euganei"
- linea elettrodotto a fascia di rispetto 380 kv Sandrigo - Cordignano

SCALA 1:5.000

N

INSERIMENTO URBANISTICO DELL'OPERA NEL P.R.G. DI RIESE PIO X - PROGETTO DEFINITIVO

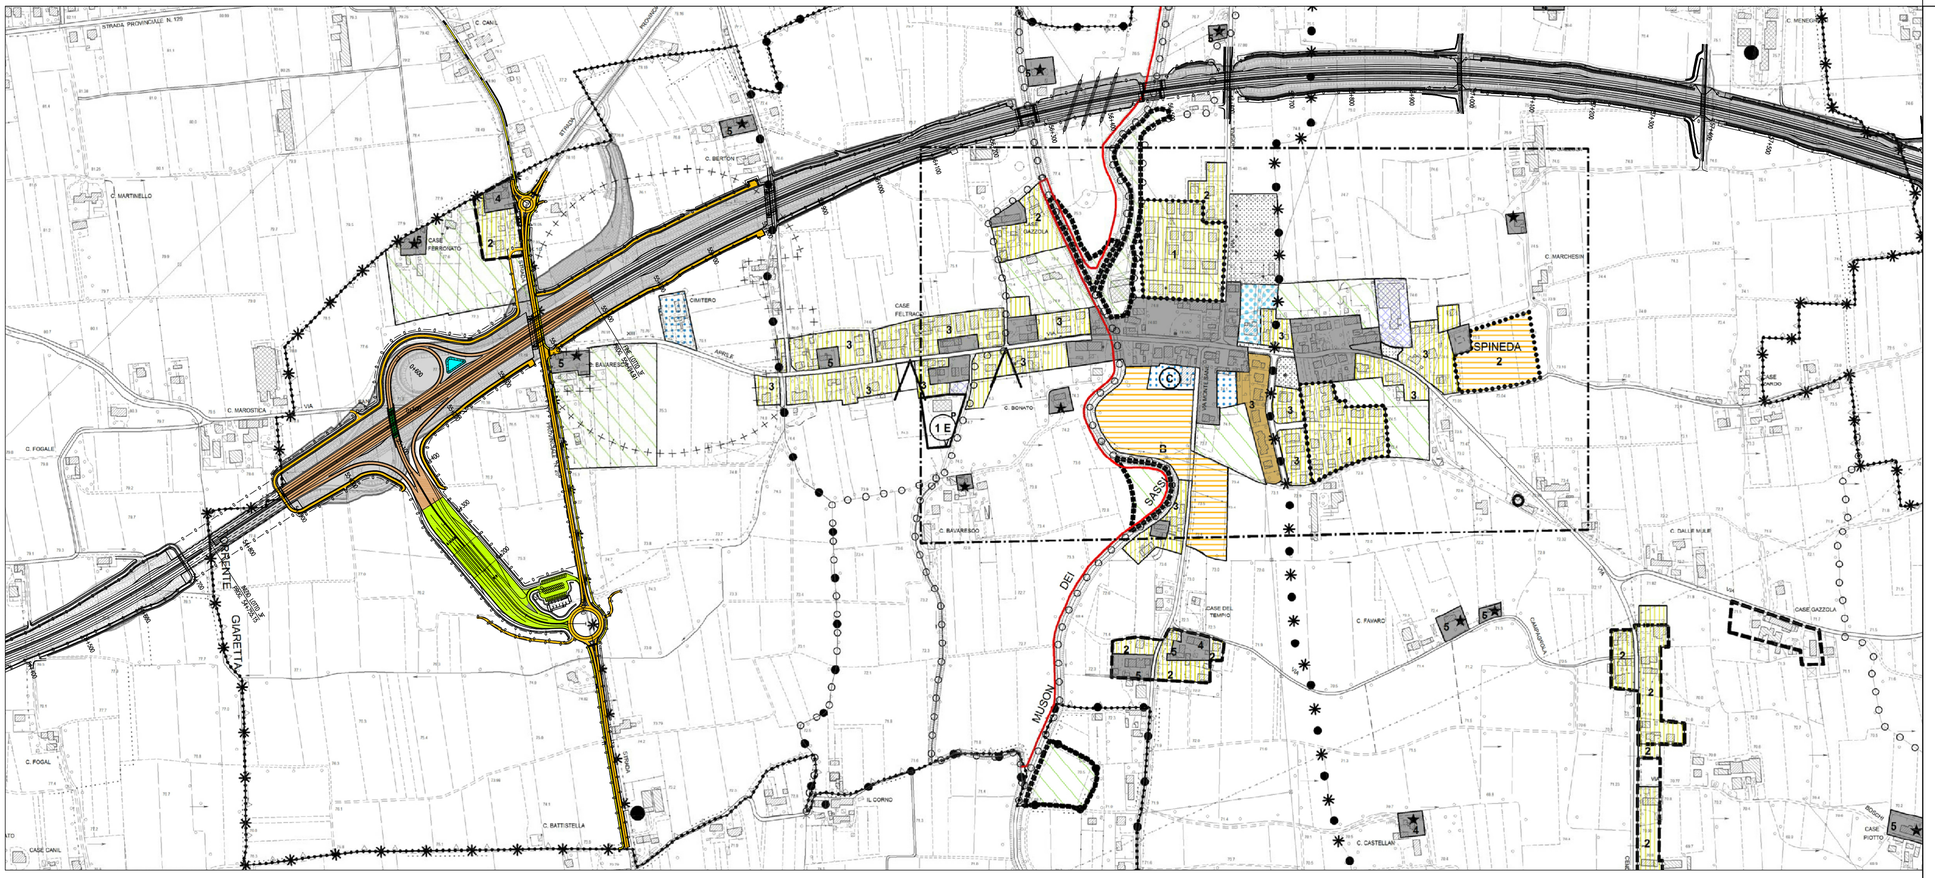

COMMISSARIO DELEGATO PER L'EMERGENZA
DETERMINATASI NEL SETTORE DEL TRAFFICO E DELLA MOBILITA'
NEL TERRITORIO DELLE PROVINCE DI TREVISO E VICENZA

SUPERSTRADA A PEDAGGIO PEDEMONTANA VENETA LOTTO 3 TRATTA F	P63000SU2D0100	
	B.3	REV. 00

PROGETTO DEFINITIVO

STUDIO DI IMPATTO AMBIENTALE

QUADRO DI RIFERIMENTO PROGRAMMATICO

Inserimento urbanistico dell'opera nel P.R.G. di Riese Pio X
Elaborato comparativo

Concessionario:

SPV srl
Via Invorio, 24/A
10146 Torino

Società di progetto ai sensi dell'art. 156 D.LGS 163/06 subentrato all'ATI

Consorzio Stabile fra le Imprese:
SIS Scpa Via Invorio, 24/A 10146 Torino
SACYR S.A.
IRC S.p.A.
SPV S.p.A.
Itinere INFRAESTRUCTURAS S.A. Paseo de la Castellana, 81-85 28046 Madrid

REV.	DESCRIZIONE	DATA	REDATTO	VERIFICATO	APPROVATO
01					
00	EMISSIONE	Luglio 2012	M. NAPOLI	A.GATTO	R.ROSSETTO

Progettista:

Ingegneria Grandi Opere S.r.l.
Via Invorio, 24/A
10146 Torino

Estensore dello Studio d'Impatto Ambientale:

PROTECO engineering

IL PRESENTE DOCUMENTO NON POTRA' ESSERE COPIATO, RIPRODOTTO O ALTRIMENTI PUBBLICATO, IN TUTTO O IN PARTE, SENZA IL CONSENSO DEL PROPRIETARIO. OGNI UTILIZZO NON AUTORIZZATO SARA' PUNITO A NORMA DI LEGGE
THIS DOCUMENT MAY NOT BE COPIED, REPRODUCED OR PUBLISHED, EITHER IN PART O IN ITS ENTIRETY, WITHOUT THE WRITTEN PERMISSION OF OWNER, UNAUTHORIZED USE WILL BE PROSECUTED BY LAW