


| LEGENDA OPERE IN PROGETTO |                                                     |
|---------------------------|-----------------------------------------------------|
| RIF.                      | DESCRIZIONE                                         |
| 01                        | Trasformatore 150/36 kV                             |
| 02                        | Scaricatore di sovratensione                        |
| 03                        | Trasformatore di corrente                           |
| 04                        | Interruttore tripolare                              |
| 05                        | TV Protezione                                       |
| 06                        | Sezionatore tripolare orizzontale con lame di terra |
| 07                        | Isolatore                                           |
| 08                        | Antenna TLC                                         |
| 09                        | Reattore Shunt (A. 17 codice di rete)               |
| 10                        | TFN+RESISTORE (A.17 CODICE DI RETE)                 |
| 11                        | Sezionatore di linea                                |
| 12                        | Portale sbarre                                      |
| 13                        | Edificio quadri                                     |
| 14                        | Edificio BT + SCADA e TLC                           |
| 15                        | Edificio controllo protezione locale                |
| 16                        | Sostegno                                            |
| 17                        | Muro paraflamma                                     |
| 18                        | Edificio quadri di riserva                          |
| 19                        | Trasformatore 150/36 kV di riserva                  |

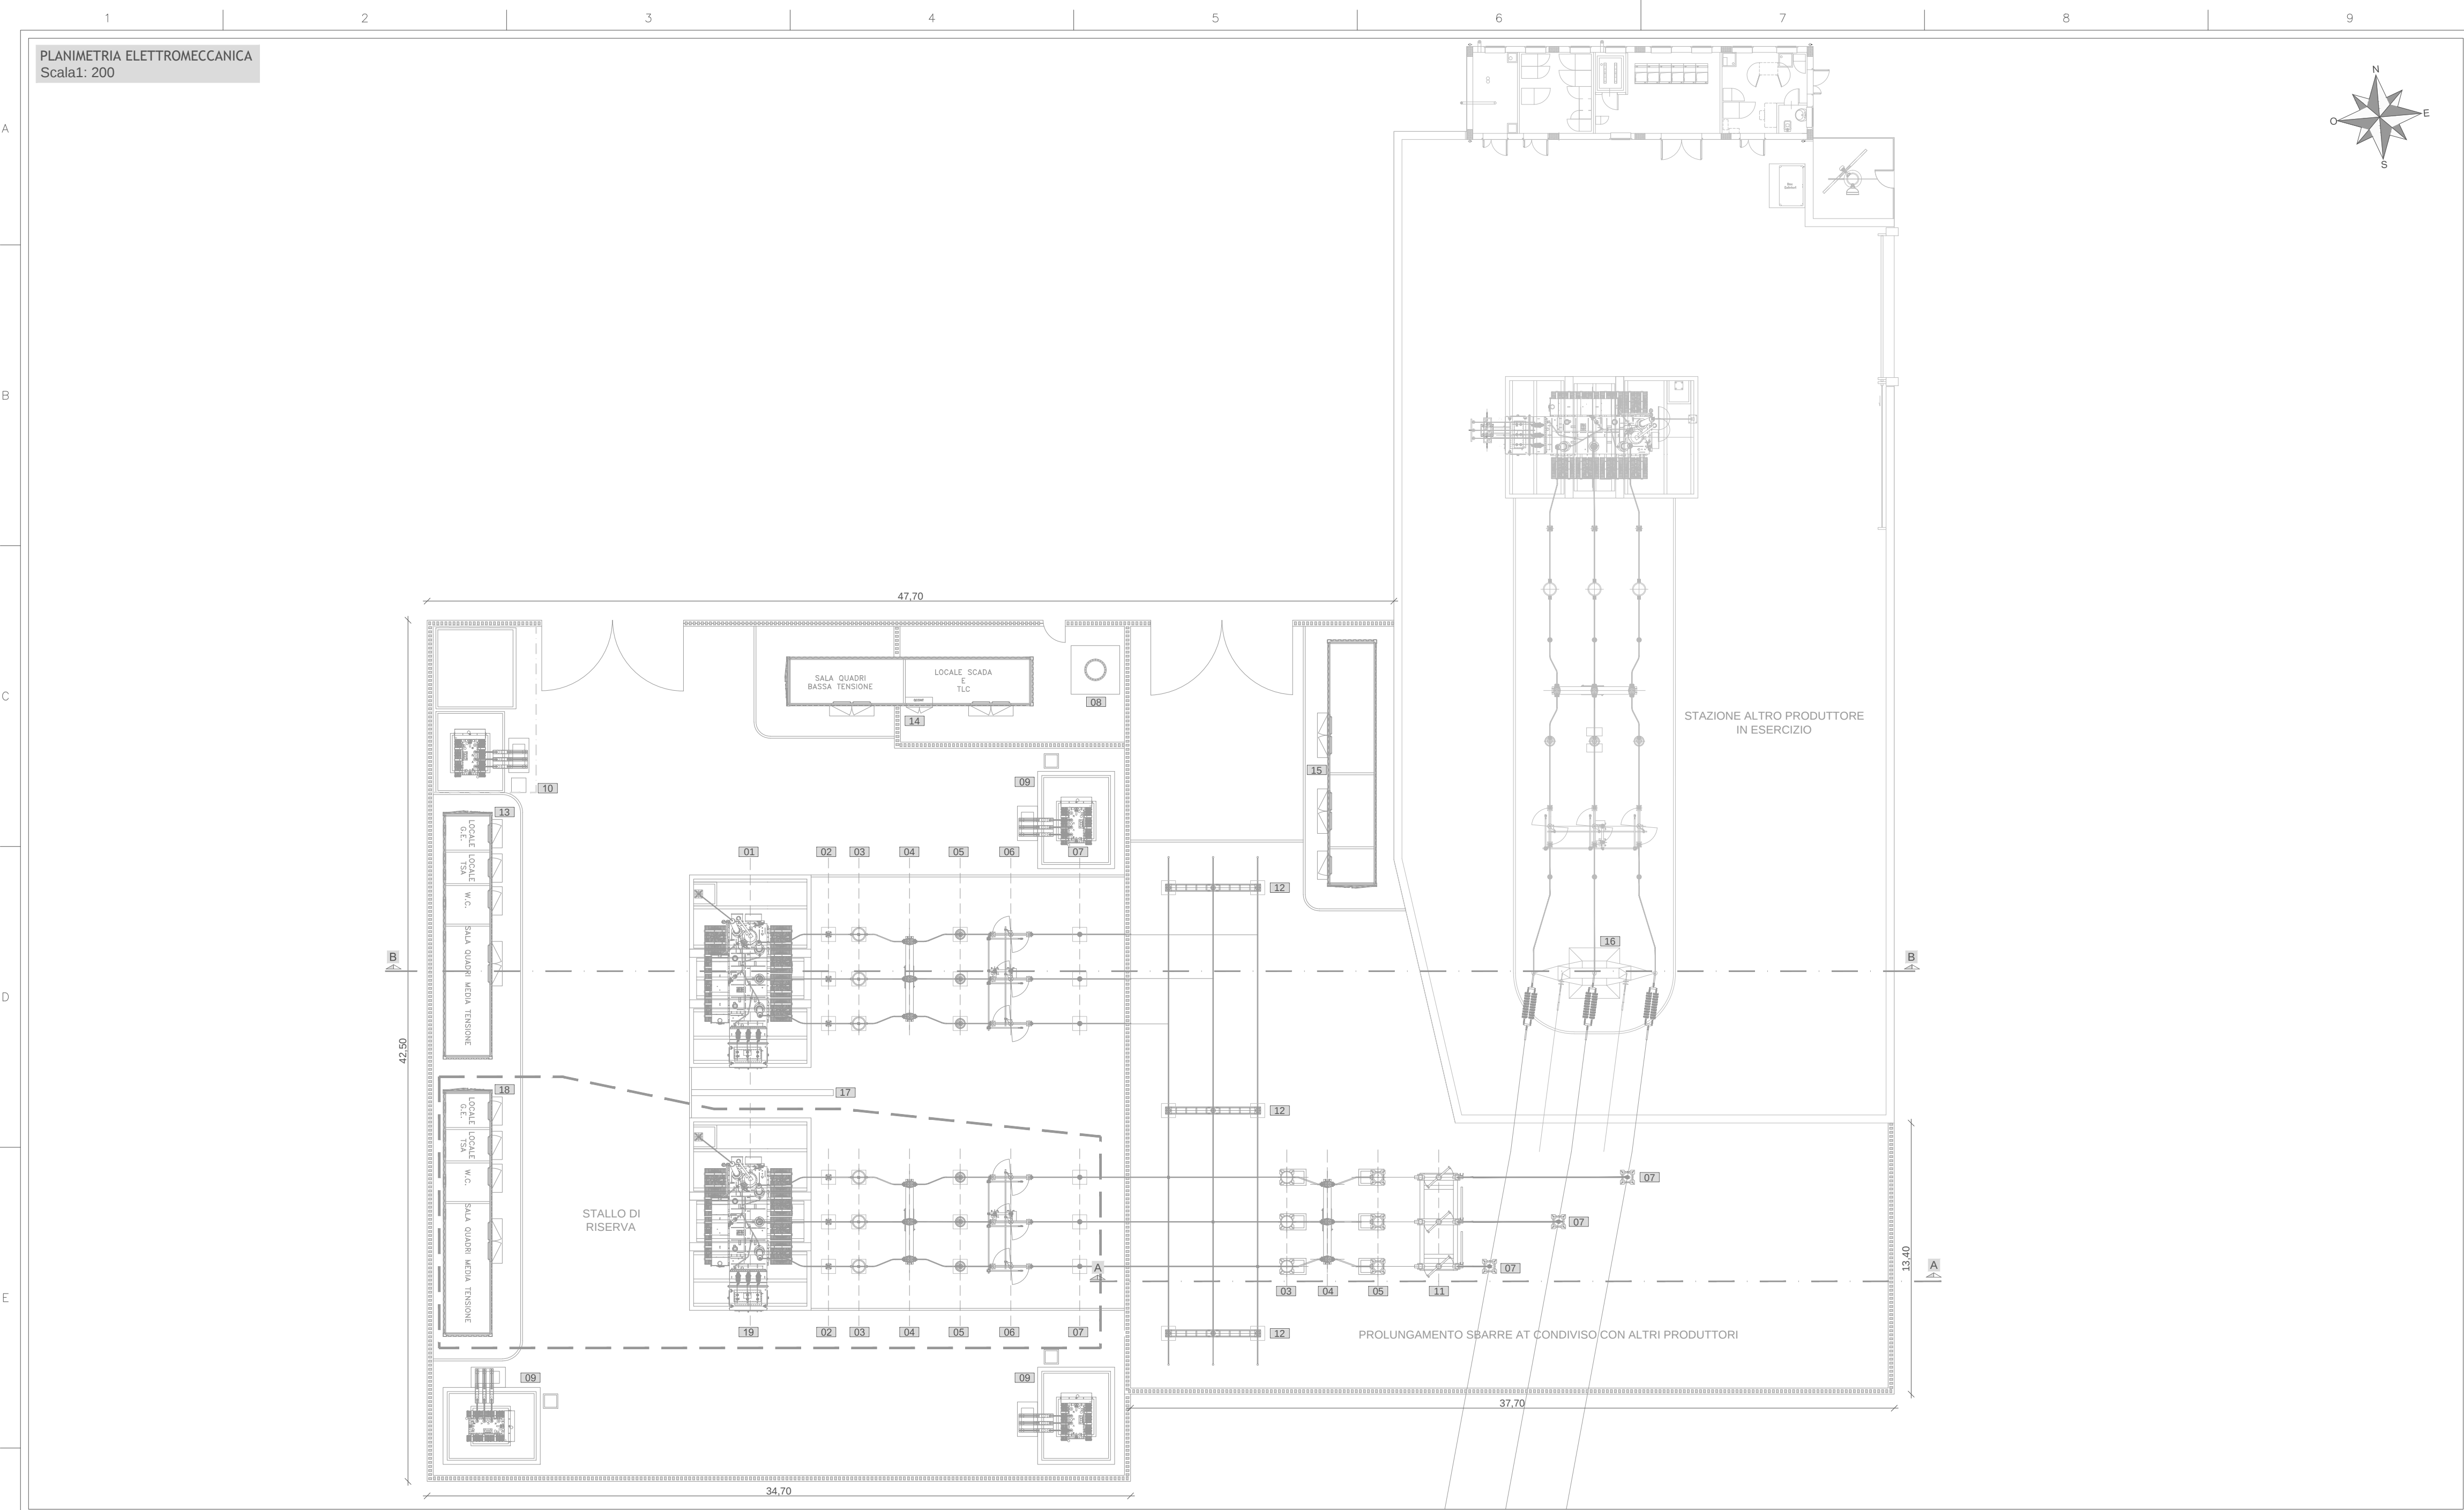

Regione Campania  
Provincia di Benevento  
Comuni di Morcone e Pontelandolfo



Impianto per la produzione di energia elettrica da fonte eolica denominato "Colle Marco", avente potenza nominale pari a 39,6 MW, da realizzarsi nel Comune di Morcone (BN) e relative opere connesse ed infrastrutture indispensabili nei comuni di Morcone (BN) e Pontelandolfo (BN)

STAZIONE ELETTRICA DI UTENZA  
PLANIMETRIA E SEZIONI ELETTRMECCANICHE

| Scala | Formato Stampa | Numero documento |      |
|-------|----------------|------------------|------|
|       | A1             | Commissa         | Fase |
| 1:200 | Foglio         | 224307           | D    |
|       | 1 di 1         |                  | D    |

Proponente  
**FRI-EL**  
FRI-EL S.p.A.  
Piazza della Rotonda 2  
00186 Roma (RM)  
fri-elspa@legalmail.it  
P. Iva 01652230218  
Cod. Fisc. 07321020153

PROGETTO DEFINITIVO



PROGETTO ENERGIA S.R.L.  
Via Senna 8/8337 - Anzio (RM)  
Tel. +39 0625 891313  
www.progettoenergia.biz - info@progettoenergia.biz  
SERVIZI DI INGEGNERIA INTEGRATI  
INTEGRATED ENGINEERING SERVICES



Progettista



| Sul presente elaborato sussiste il DIRITTO DI PROPRIETA'. Qualsiasi utilizzo non preventivamente autorizzato sarà perseguito ai sensi della normativa vigente. |            |                              |            |             |             |
|---|------------|------------------------------|------------|-------------|-------------|
| Rev.   | Data       | Descrizione revisione        | Redatto    | Controllato | Approvato   |
| 00   | 08.06.2022 | EMISSIONE PER AUTORIZZAZIONE | A. CATALDO | D. LO RUSSO | M. LO RUSSO |
|   |            |                              |            |             |             |
|   |            |                              |            |             |             |
|   |            |                              |            |             |             |