
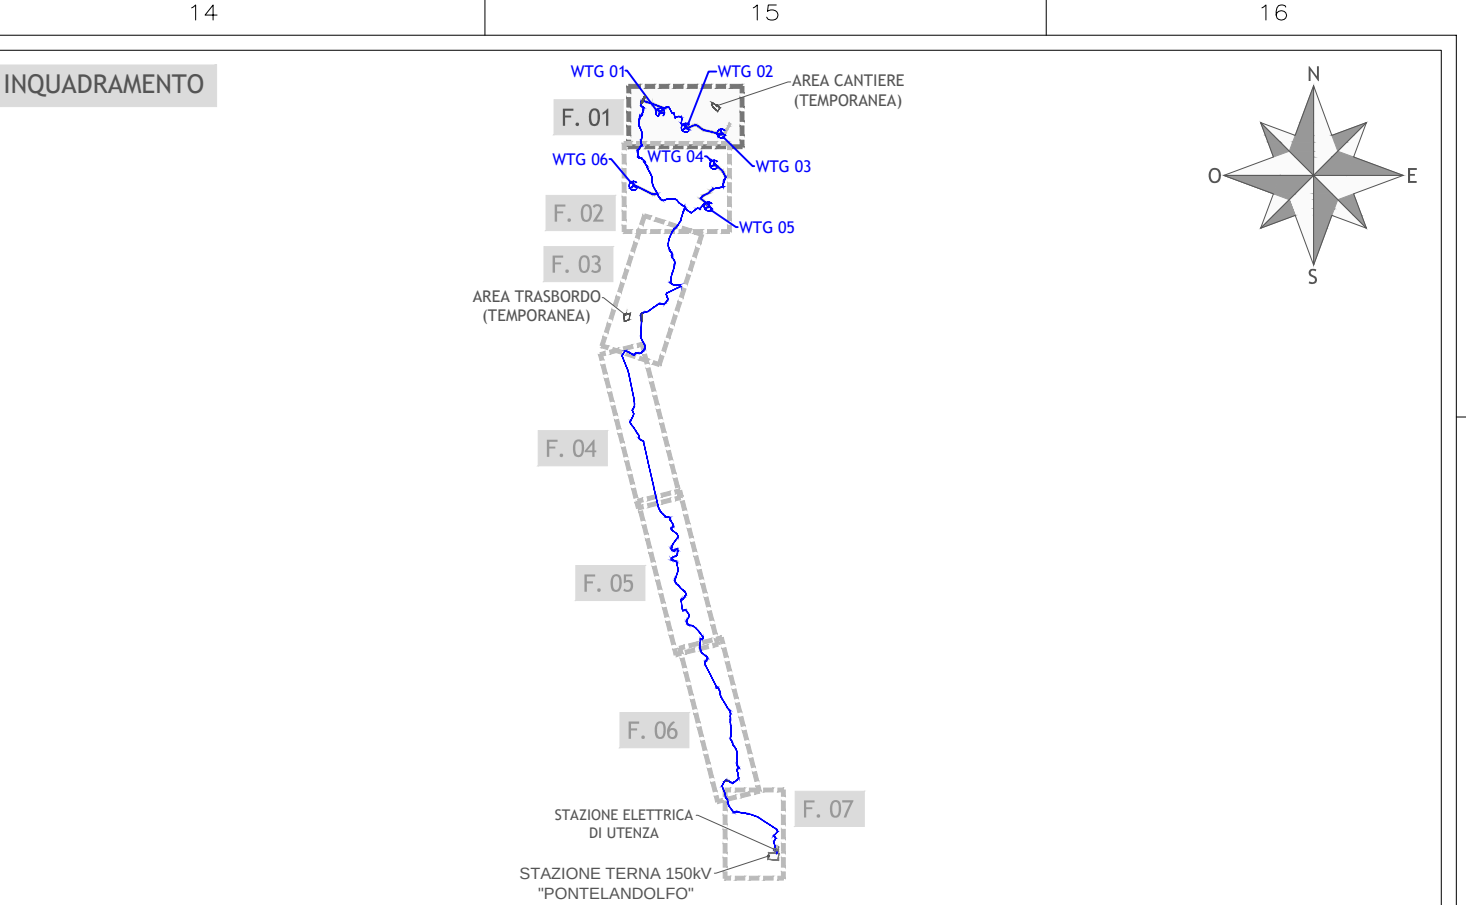


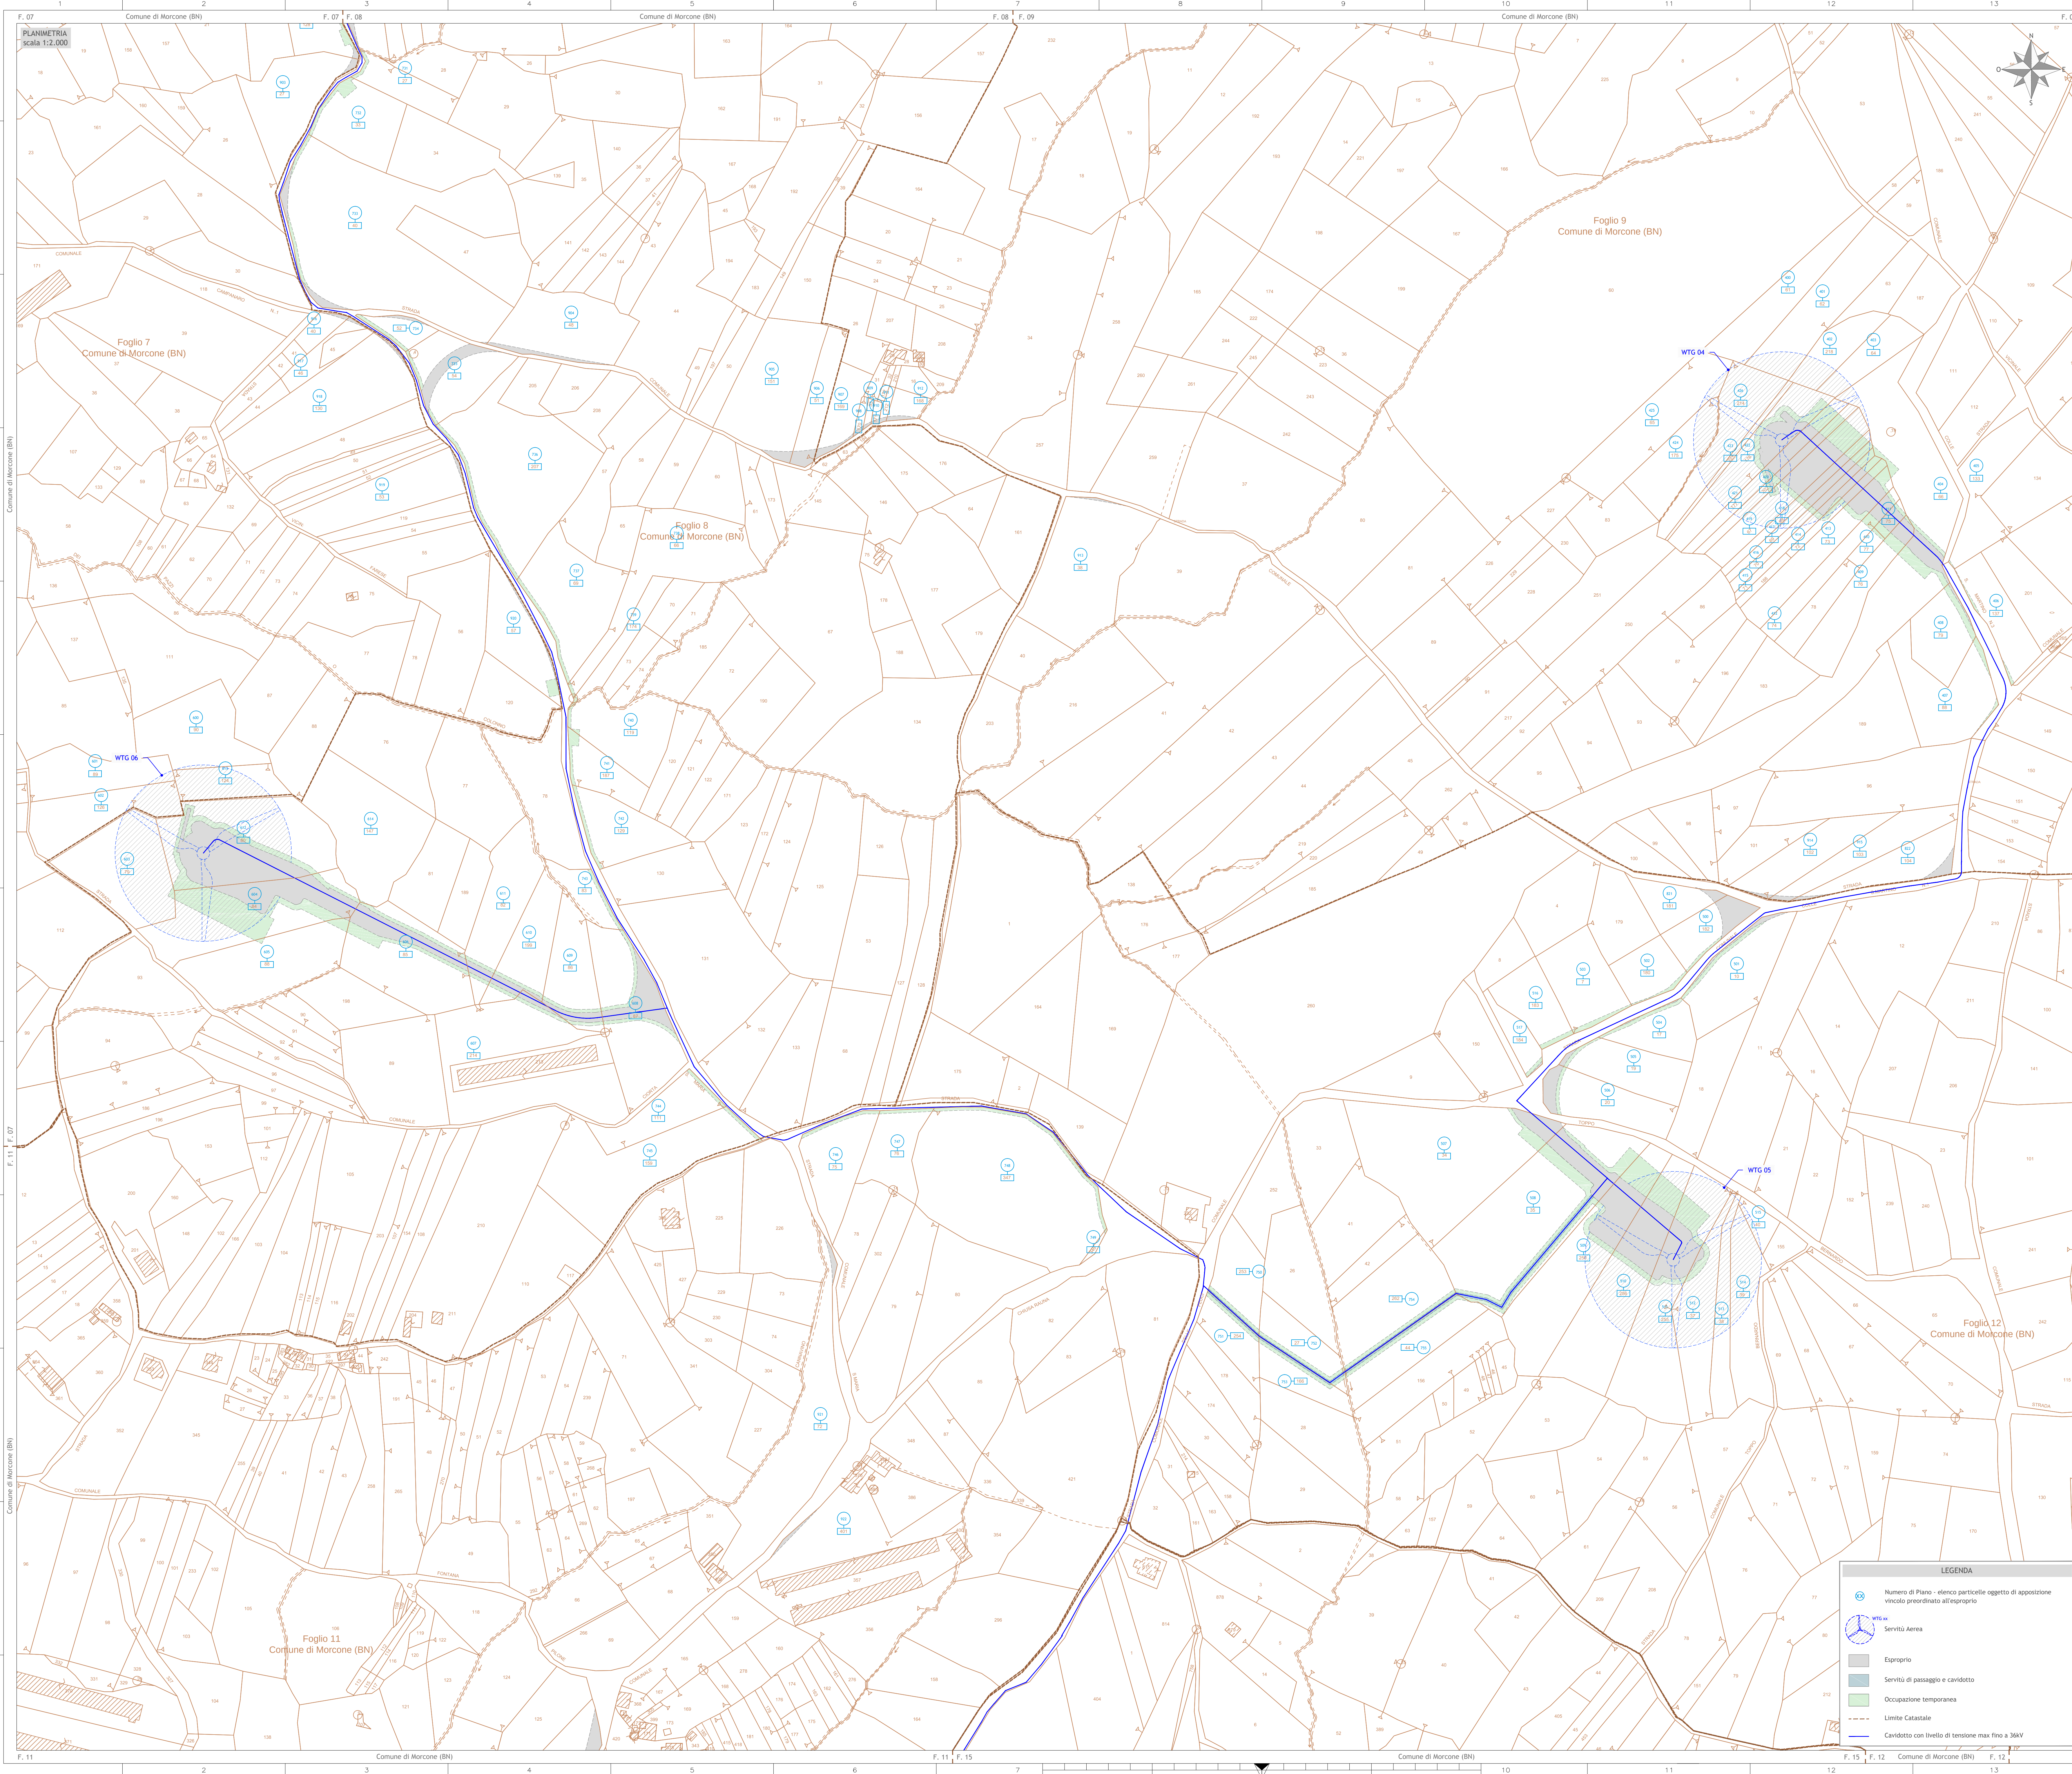

Regione Campania
Provincia di Benevento
Comuni di Morcone e Pontelandolfo

Impianto per la produzione di energia elettrica da fonte eolica denominato "Colle Marco", avente potenza nominale pari a 39,6 MW, da realizzarsi nel Comune di Morcone (BN) e relative opere connesse ed infrastrutture indispensabili nei comuni di Morcone (BN) e Pontelandolfo (BN)

TITOLO

PIANO PARTICELLARE DI ESPROPRIO GRAFICO
FOGLIO 2

Scala

Formato Stampa

Numero documento

1:2.000

A0

Comunale

2124307

D

D

0312

00

Proponente

FRI-EL
FRI-EL S.p.A.
Piazza della Rotonda 2
00186 Roma (RM)
fri-elspa@legalmail.it
P. IVA 01652230218
Cod. Fisc. 07321020153

PROGETTO DEFINITIVO

Progettazione

PROGETTO

Rev.	Data	Descrizione revisione	Redatto	Controllato	Approvato
00	08.09.2022	EMMISSIONE PER AUTORIZZAZIONE			