


- LEGENDA**
- FA1 Sondaggi geologici PM 228 - Albacina ITF 2021
 - FCL1 Sondaggi geologici PM 228 - Castelnuovo ITF 2021
 - BH 13 Sondaggi geologici PM 228 - Castelnuovo ITF 2020
 - S.III-1 Sondaggi geologici ANAS 1977/2007
 - M1 M.A.S.W. ITF 2021
 - DH1 Prova sismica down-hole ITF 2021
 - HV1 Andali HVSR ITF 2021
 - R1 Tomografia sismica ITF 2021

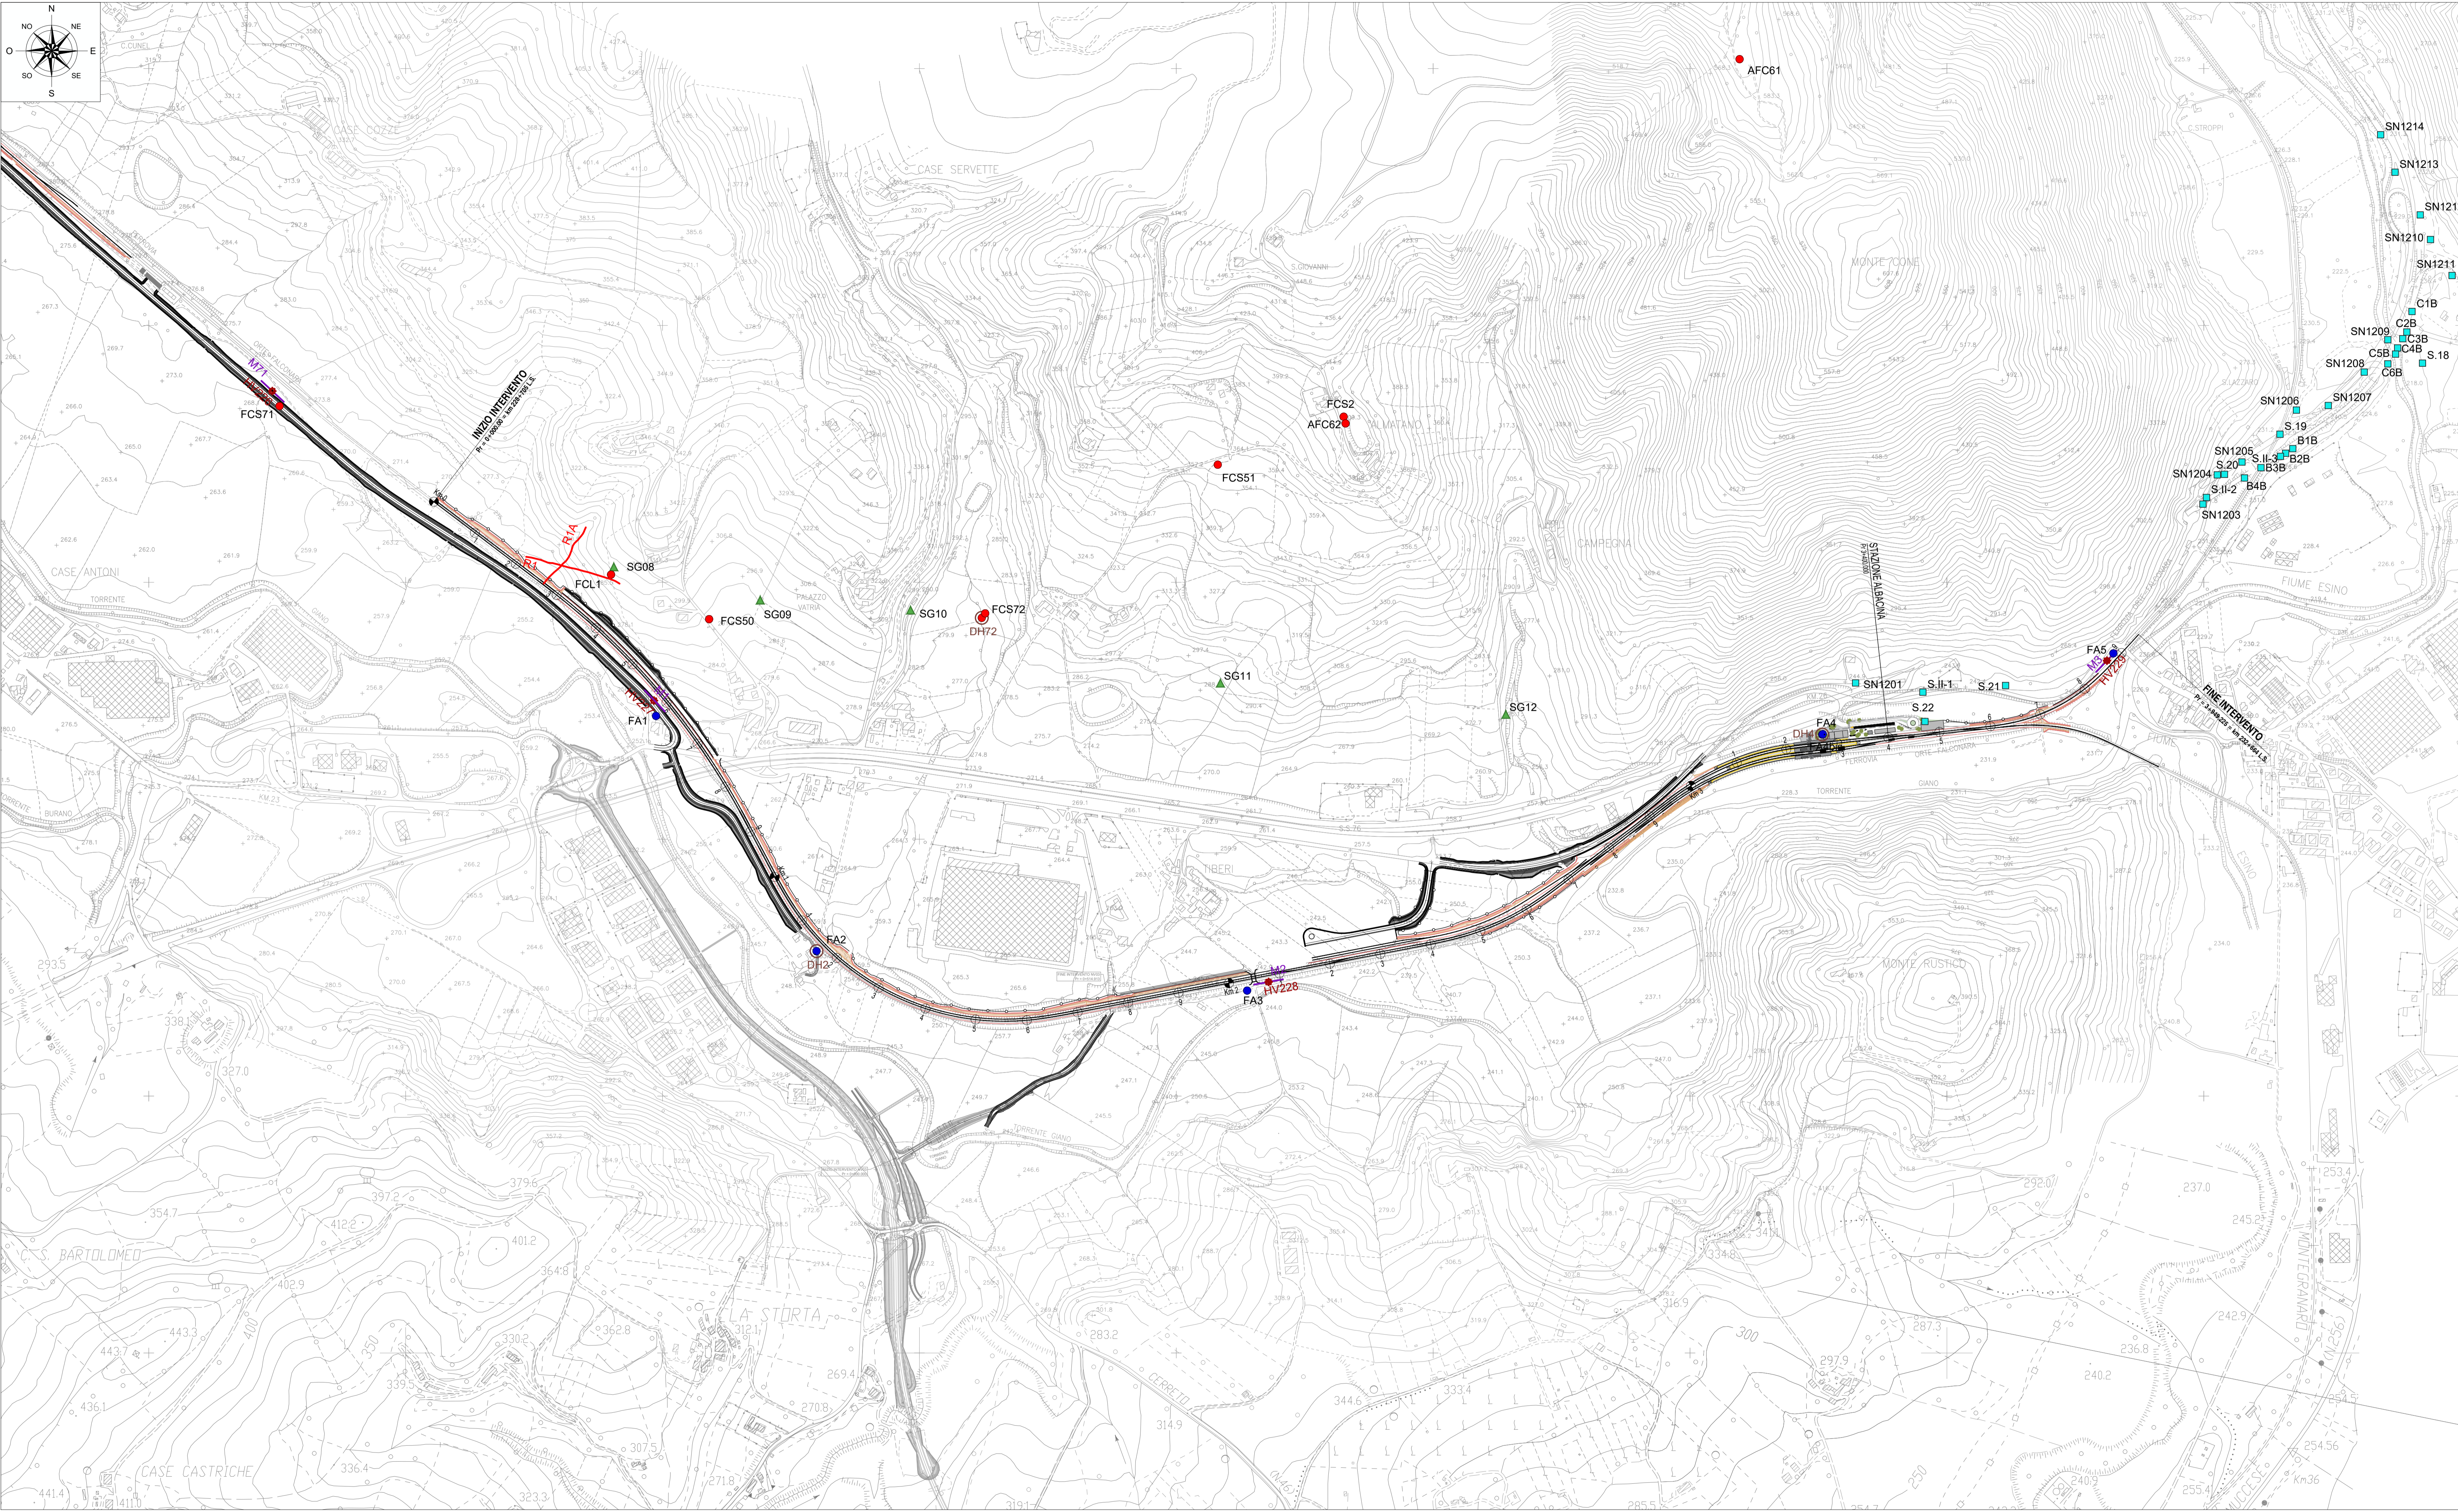

COMMITTENTE:

RFI
RFI
GRUPPO FERROVIE DELLO STATO ITALIANE

PROGETTAZIONE:

ITALFERR
ITALFERR
GRUPPO FERROVIE DELLO STATO ITALIANE

DIREZIONE TECNICA
S.O. GEOLOGIA TECNICA, DELL'AMBIENTE E DEL TERRITORIO

PROGETTO DI FATTIBILITÀ TECNICO ECONOMICA
POTENZIAMENTO INFRASTRUTTURALE ORTE-FALCONARA
RADDOPPIO DELLA TRATTA PM228-ALBACINA

GEOLOGIA ED IDROGEOLOGIA
 Carta delle indagini

SCALA:
1: 5000

COMMESSA LOTTO FASE ENTE TIPO DOC. OPERA/DISCIPLINA Progr. REV.

IR0E 00 R 69 G5 GE0001 002 B

Rev.	Descrizione	Redatto	Data	Verificato	Data	Approvato	Data	Autorizzato	Data
B	Emissione definitiva		Lug 2022		Lug 2022		Lug 2022	M. Comeri	Lug 2022