



Per le caratteristiche dei materiali da rilevato e trincea si rimanda a quanto già specificato nel Cap. Costr. OG.CC. e relative deroghe.

SEZIONE TIPO IN TRINCEA CON OPERA DI SOSTEGNO

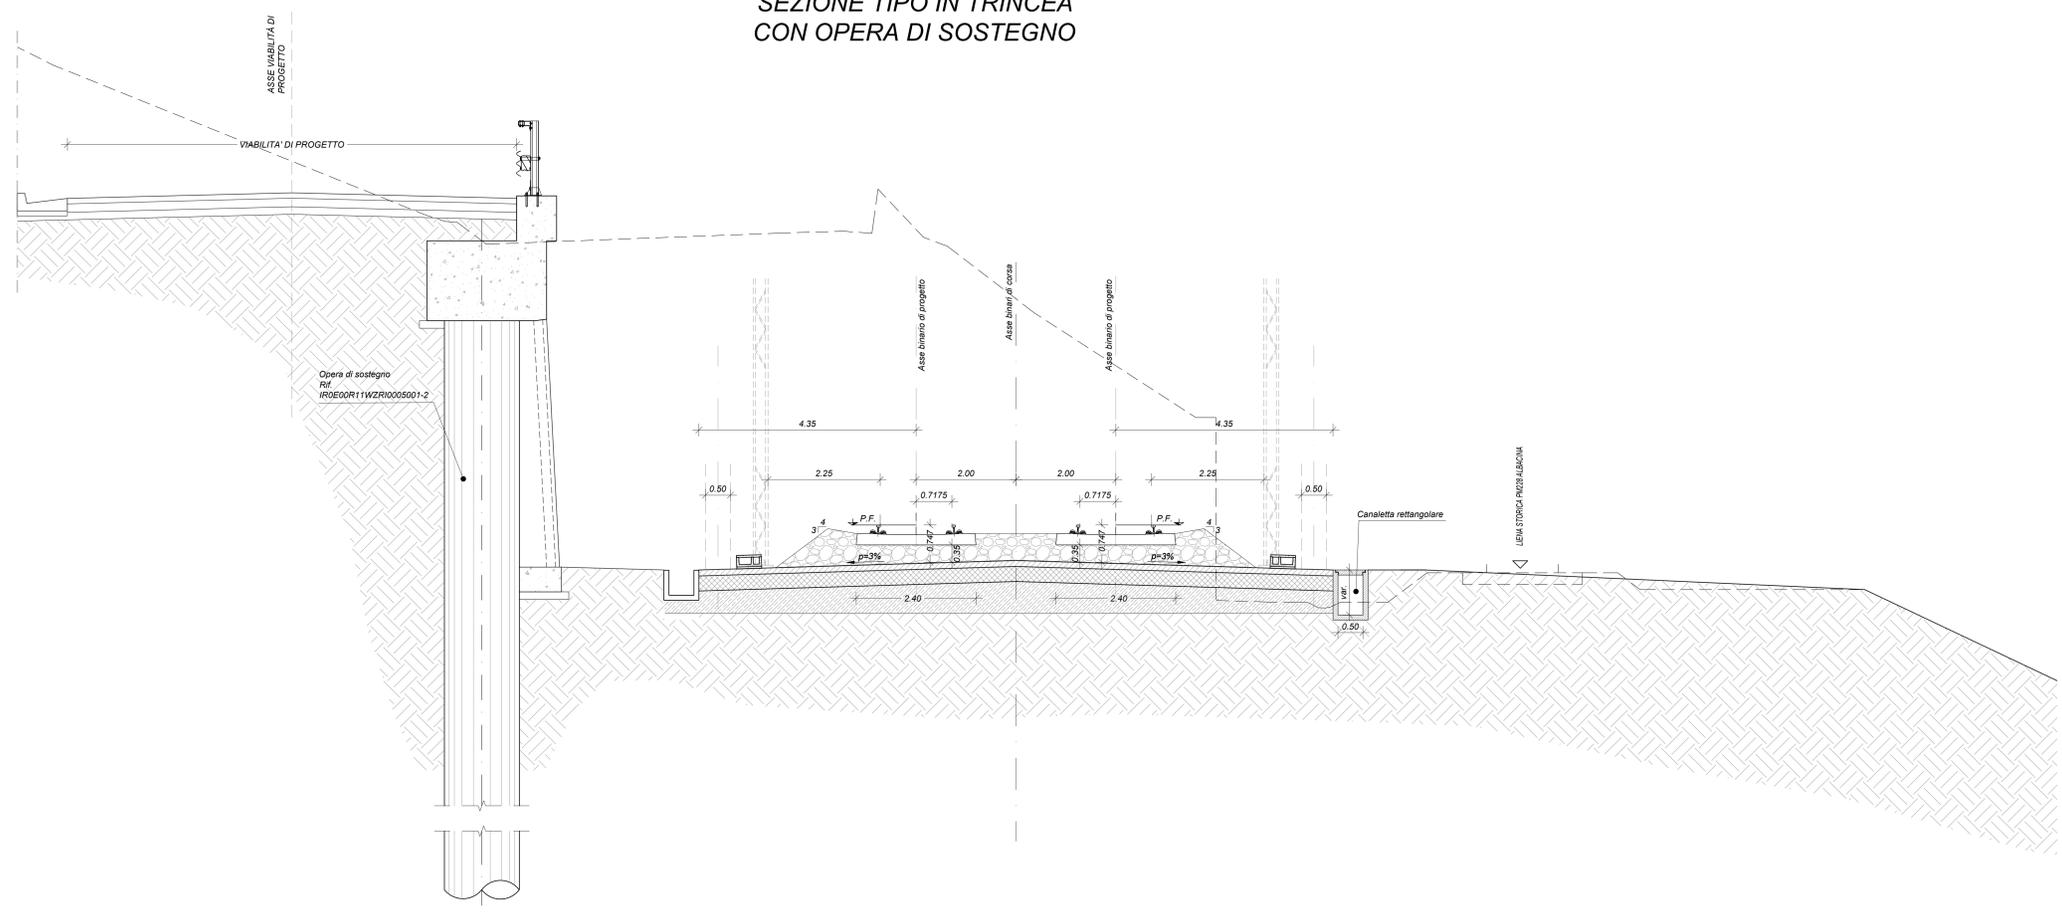

SEZIONE TIPO IN RILEVATO CON MURO DI SOTTOSCARPA

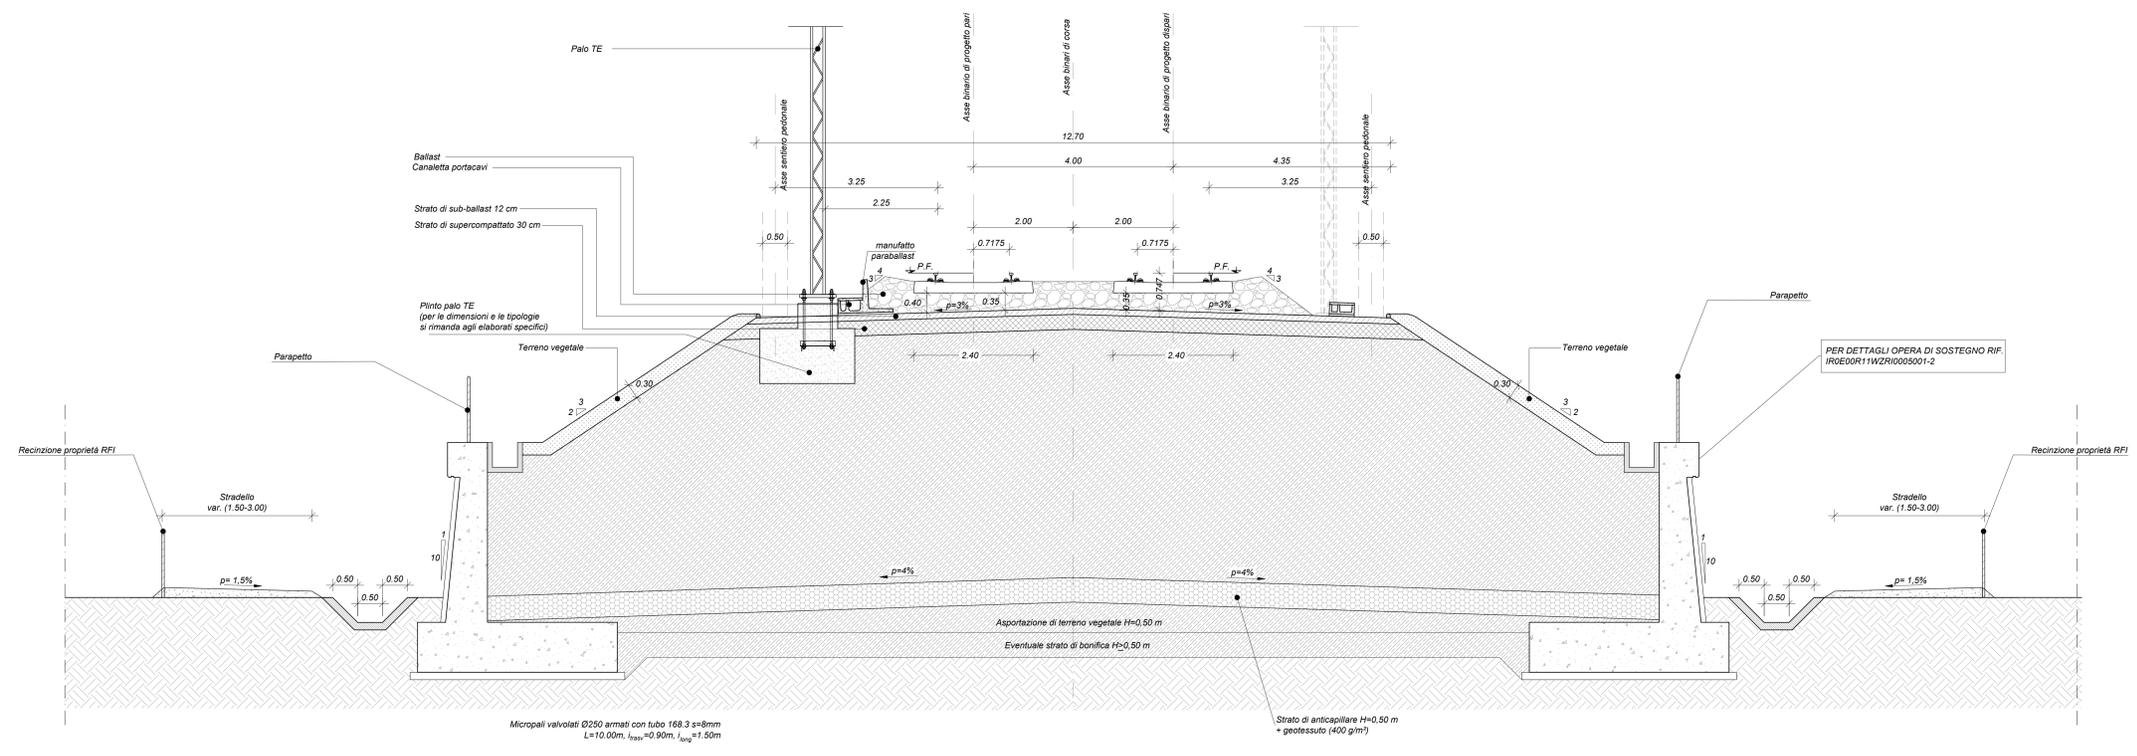

COMMITTENTE:

PROGETTAZIONE:

DIREZIONE TECNICA
U.O. OPERE GEOTECNICHE

PROGETTO FATTIBILITÀ TECNICO ECONOMICA

POTENZIAMENTO INFRASTRUTTURALE ORTE-FALCONARA
RADDOPPIO DELLA TRATTA PM228-ALBACINA

INFRASTRUTTURA

SEZIONE TIPO IN RILEVATO E TRINCEA A DOPPIO BINARIO
CON OPERA DI SOSTEGNO

SCALA:
1:50

COMMESSA LOTTO FASE ENTE TIPO DOC. OPERA/DISCIPLINA PROGR. REV.

IR0E 00 R 11 WB IF0000 002 B

Revis.	Descrizione	Redatto	Data	Verificato	Data	Approvato	Data	Autorizzato	Data
A	EMISSIONE ESECUTIVA	P. Cosmo	Dic-2021	G. Mezzanotte	Dic-2021	C. Ursini	Dic-2021	L. Baraldi	Luglio-2022
B	EMISSIONE ESECUTIVA	G.M.	Luglio-2022	G.M.	Luglio-2022	C. Ursini	Luglio-2022		