



Per le caratteristiche dei materiali da rilevato e trincea si rimanda a quanto già specificato nel Cap. Costr. OO.CC. e relative deroghe.


SEZIONE TIPO IN RILEVATO
SINGOLO BINARIO

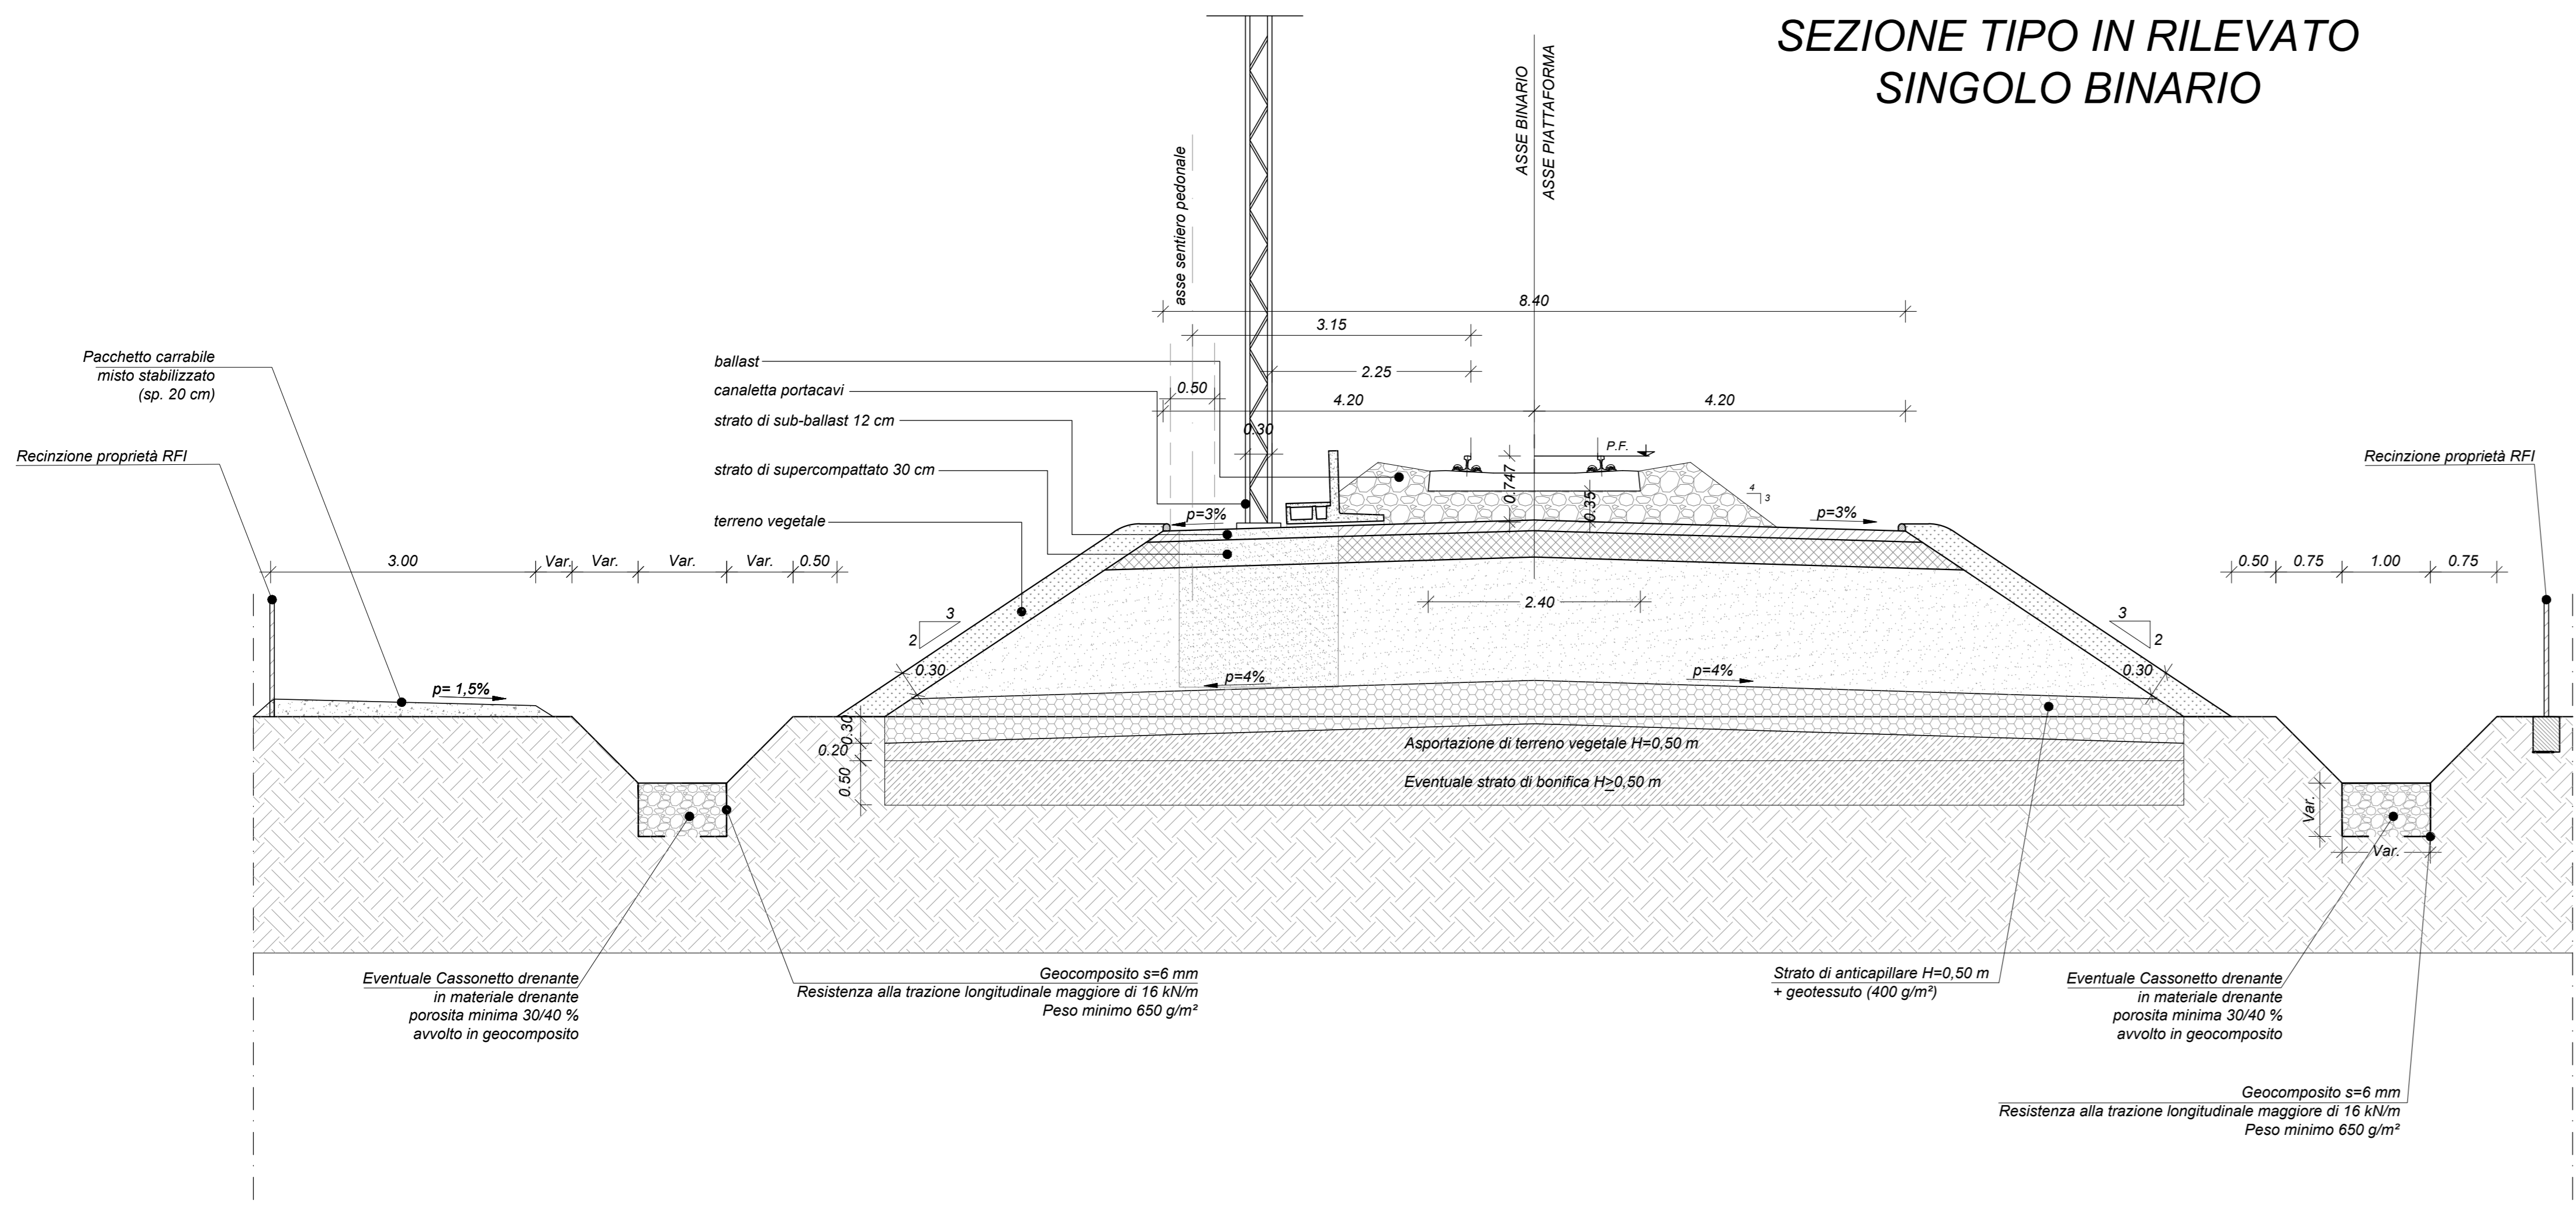

SEZIONE TIPO IN TRINCEA
SINGOLO BINARIO

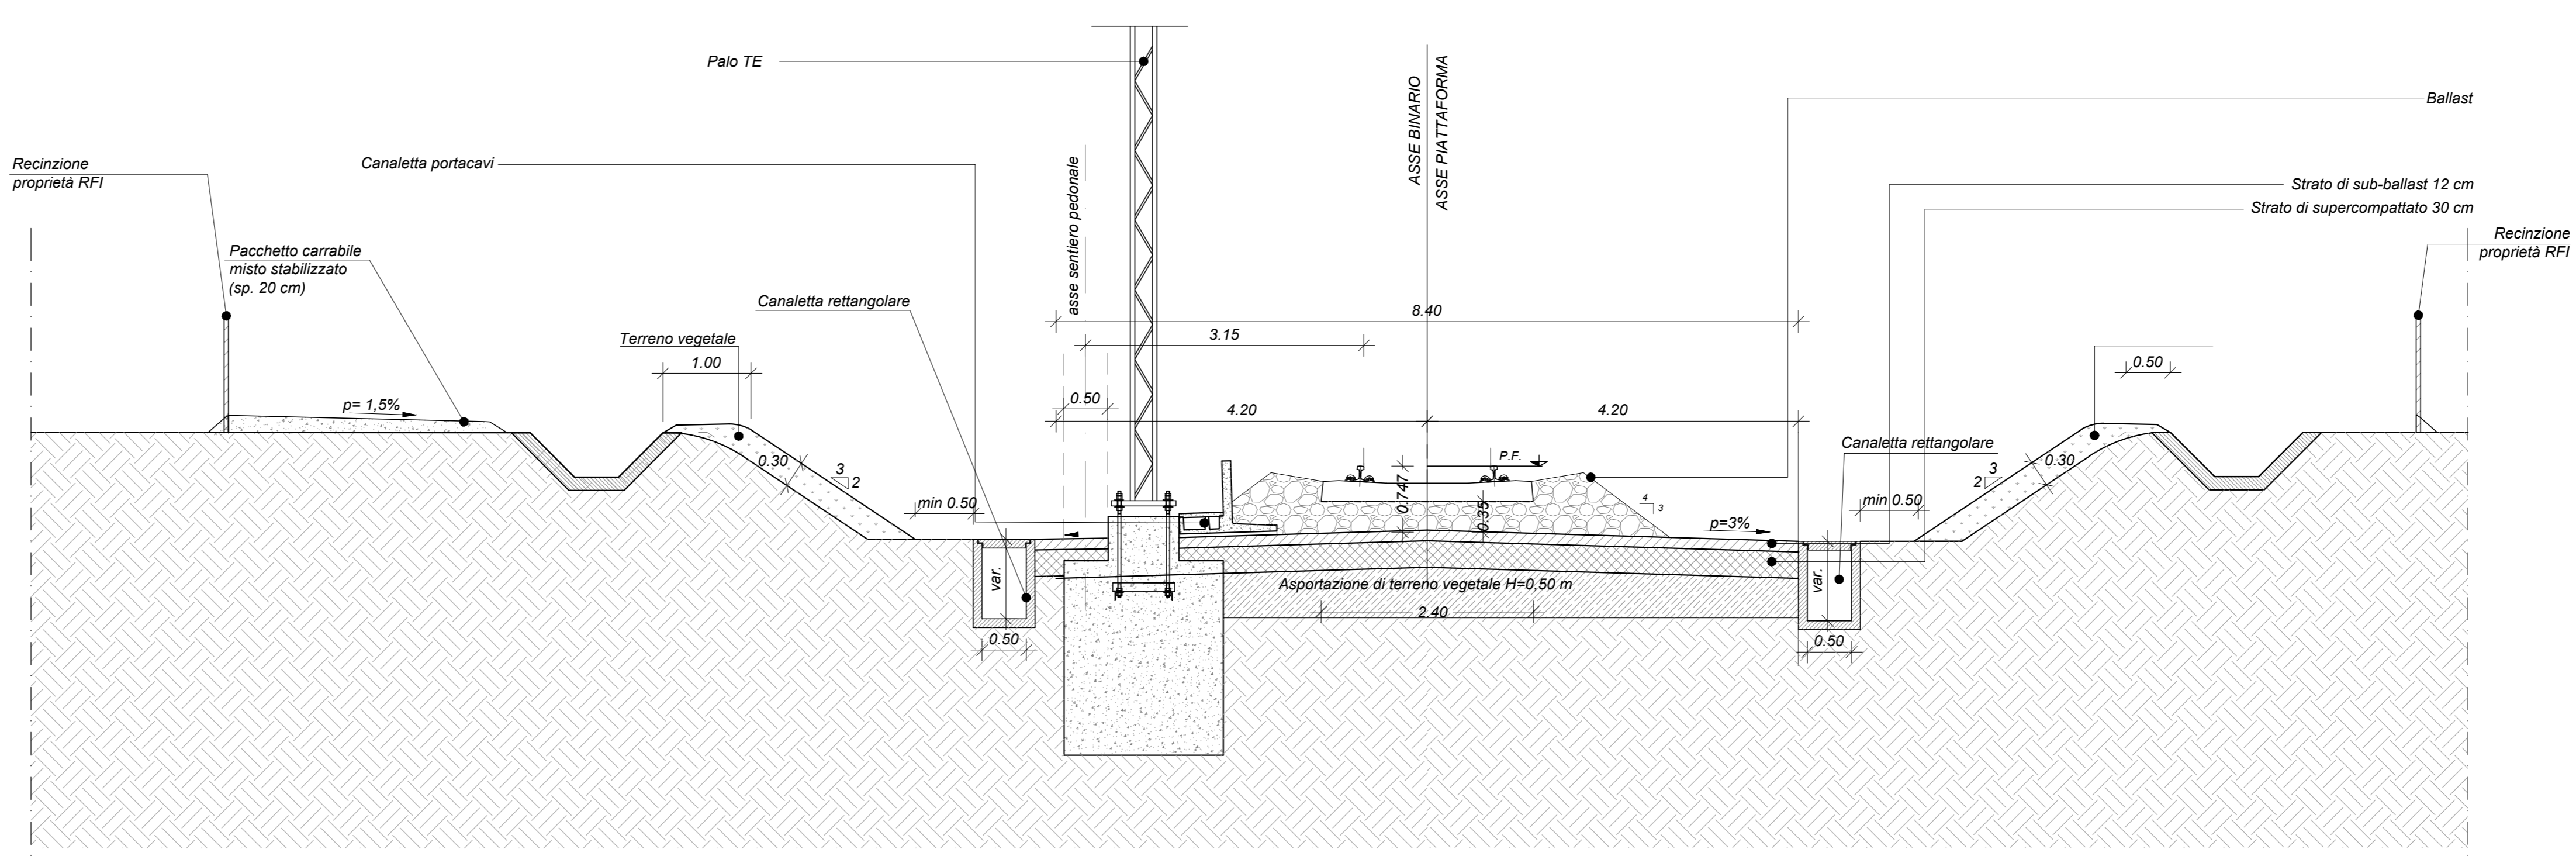

SEZIONE TIPO IN TRINCEA
SINGOLO BINARIO CON OPERA DI SOSTEGNO

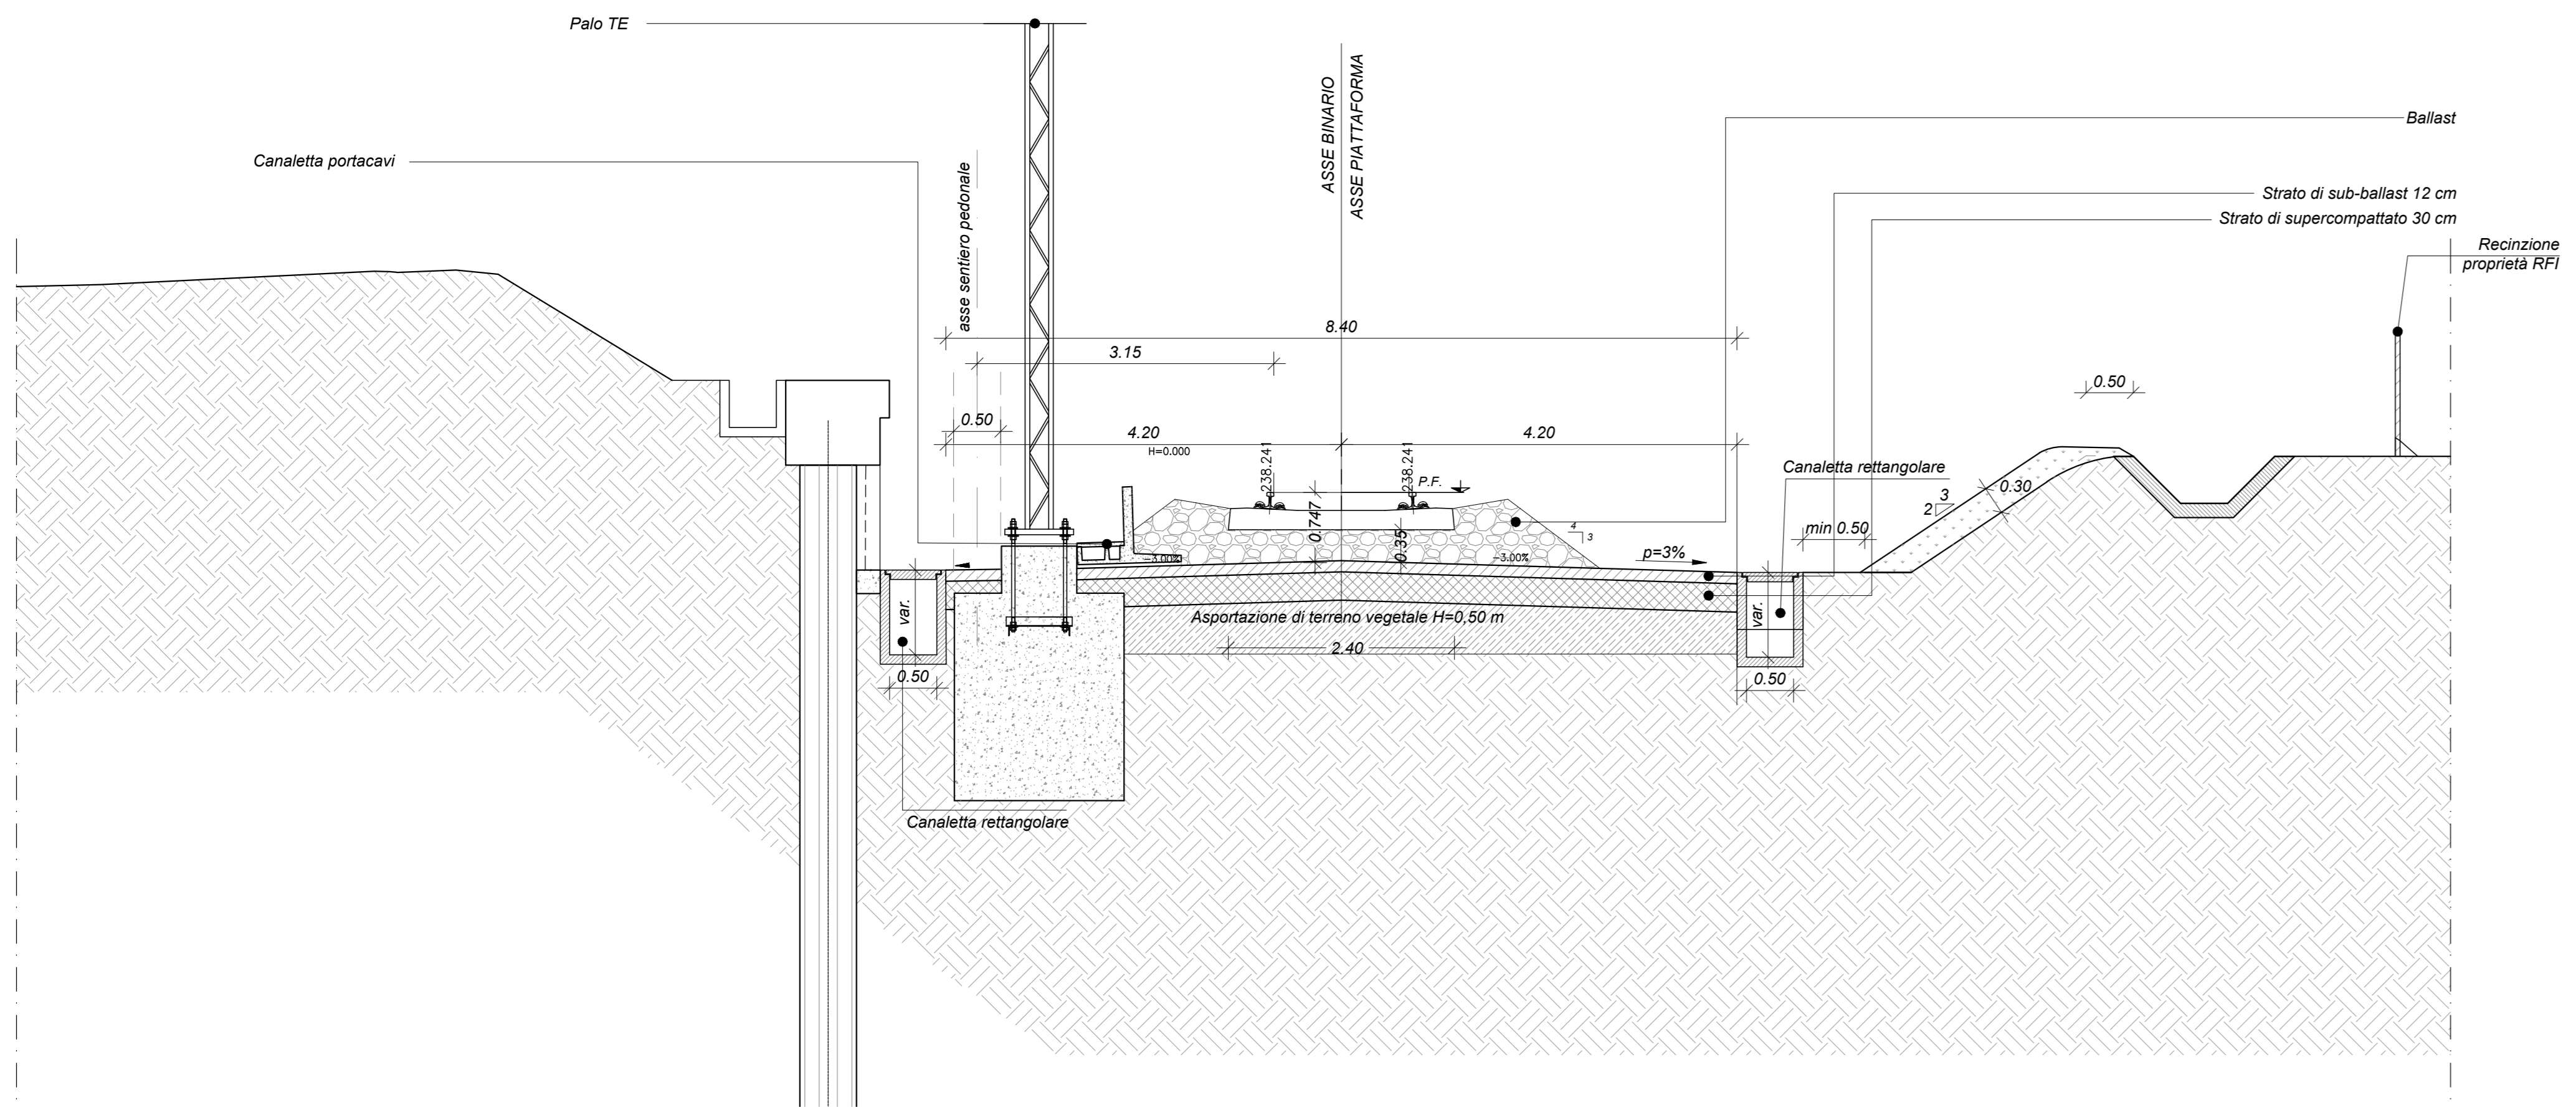

COMMITTENTE:
RFI
RAFFINERIA ITALIANA
GRUPPO FERROVIE DELLO STATO ITALIANE

PROGETTAZIONE:
ITALFERR
GRUPPO FERROVIE DELLO STATO ITALIANE

DIREZIONE TECNICA
U.O. OPERE GEOTECNICHE

PROGETTO FATTIBILITA' TECNICO ECONOMICA

POTENZIAMENTO INFRASTRUTTURALE ORTE-FALCONARA
RADDOPPIO DELLA TRATTA PM228-ALBACINA

INFRASTRUTTURA
SEZIONI TIPO IN RILEVATO E TRINCEA A SINGOLO BINARIO

SCALA:
1:50

COMMESSA LOTTO FASE ENTE TIPO DOC. OPERA/DISCIPLINA PROGR. REV.
IR0E 00 R 11 WB IF0000 003 B

| Revis. | Descrizione | Redatto | Data | Verificato | Data | Approvato | Data | Autorizzato | Data |
|--------|---------------------|----------|-------------|---------------|-------------|-----------|-------------|-------------|-------------|
| A | EMISSIONE ESECUTIVA | P. Cuomo | Dic-2021 | G. Menestrone | Dic-2021 | C. Ursini | Dic-2021 | L. Berardi | Luglio-2022 |
| B | EMISSIONE ESECUTIVA | G.M. | Luglio-2022 | G.M. | Luglio-2022 | C. Ursini | Luglio-2022 | | |