
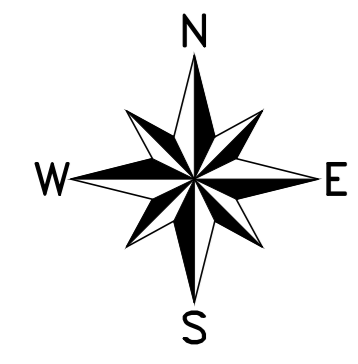


TRACCIAMENTO BP


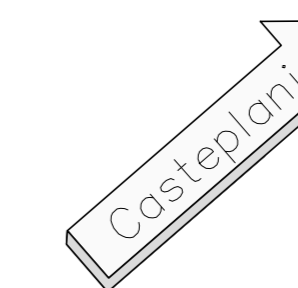


TRACCIAMENTO BD






TRACCIAMENTO III BINARIO CIVITANOVA


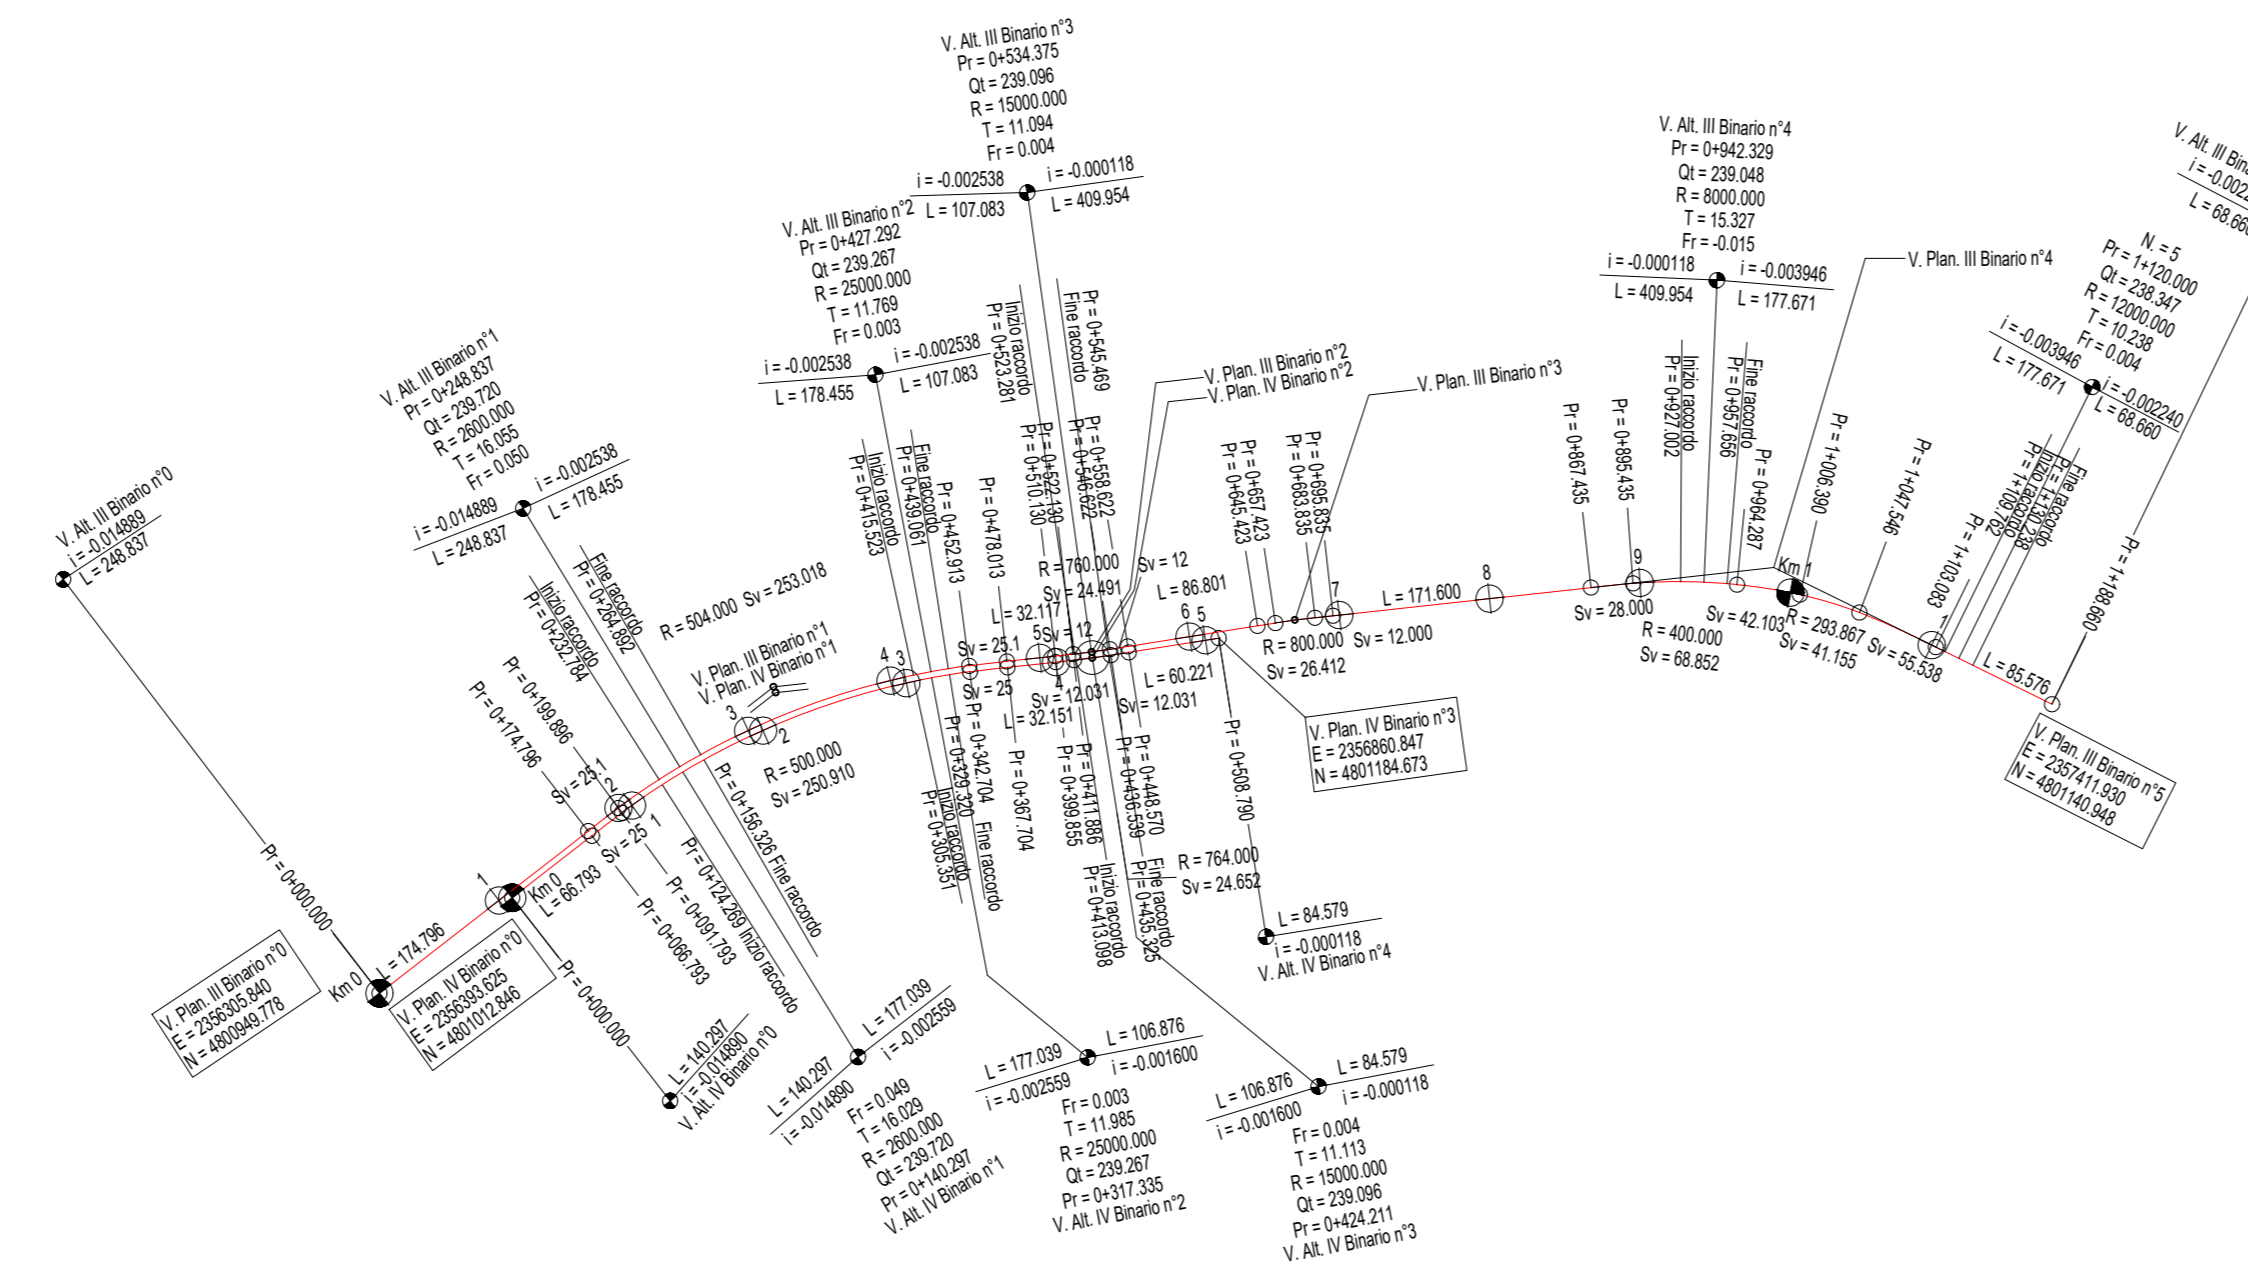

TRACCIAMENTO IV BINARIO


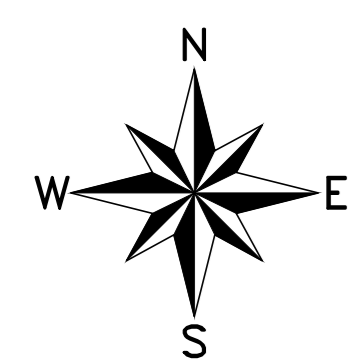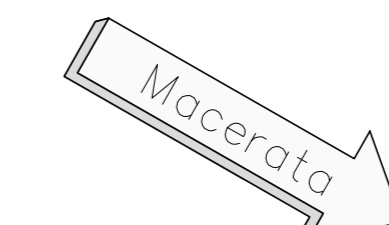

COMMITENTE:

PROGETTAZIONE:

DIREZIONE TECNICA  
U.O. COORDINAMENTO DI SISTEMA E PFTE

**PROGETTO FATTIBILITA' TECNICO ECONOMICA**

POTENZIAMENTO INFRASTRUTTURALE ORTE-FALCONARA  
RADDOPPIO DELLA TRATTA PM228-ALBACINA

INFRASTRUTTURA  
PLANIMETRIA TRACCIAMENTO

SCALA:  
1 : 5.000

COMMESSA	LOTTO	FASE	ENTE	TIPO DOC.	OPERA/DISCIPLINA	PROGR.	REV.
IR0E	00	R	14	P5	IF0008	001	B

Revis.	Descrizione	Redatto	Data	Verificato	Data	Approvato	Data	Autorizzato	Data
A	EMISSIONE ESECUTIVA	P. Cobelli	Dic-2021	P. Cobelli	Dic-2021	C. Ursini	Dic-2021	G. Prognosi	Dic-2021
B	EMISSIONE ESECUTIVA	P. Cobelli	Gen-2022	R. Esposito	Gen-2022	C. Ursini	Gen-2022	G. Prognosi	Gen-2022