




INQUADRAMENTO DEI CORSI D'ACQUA IN CORRISPONDENZA DEL TOMBINO IN08 ANTE OPERAM - Scala 1:2500

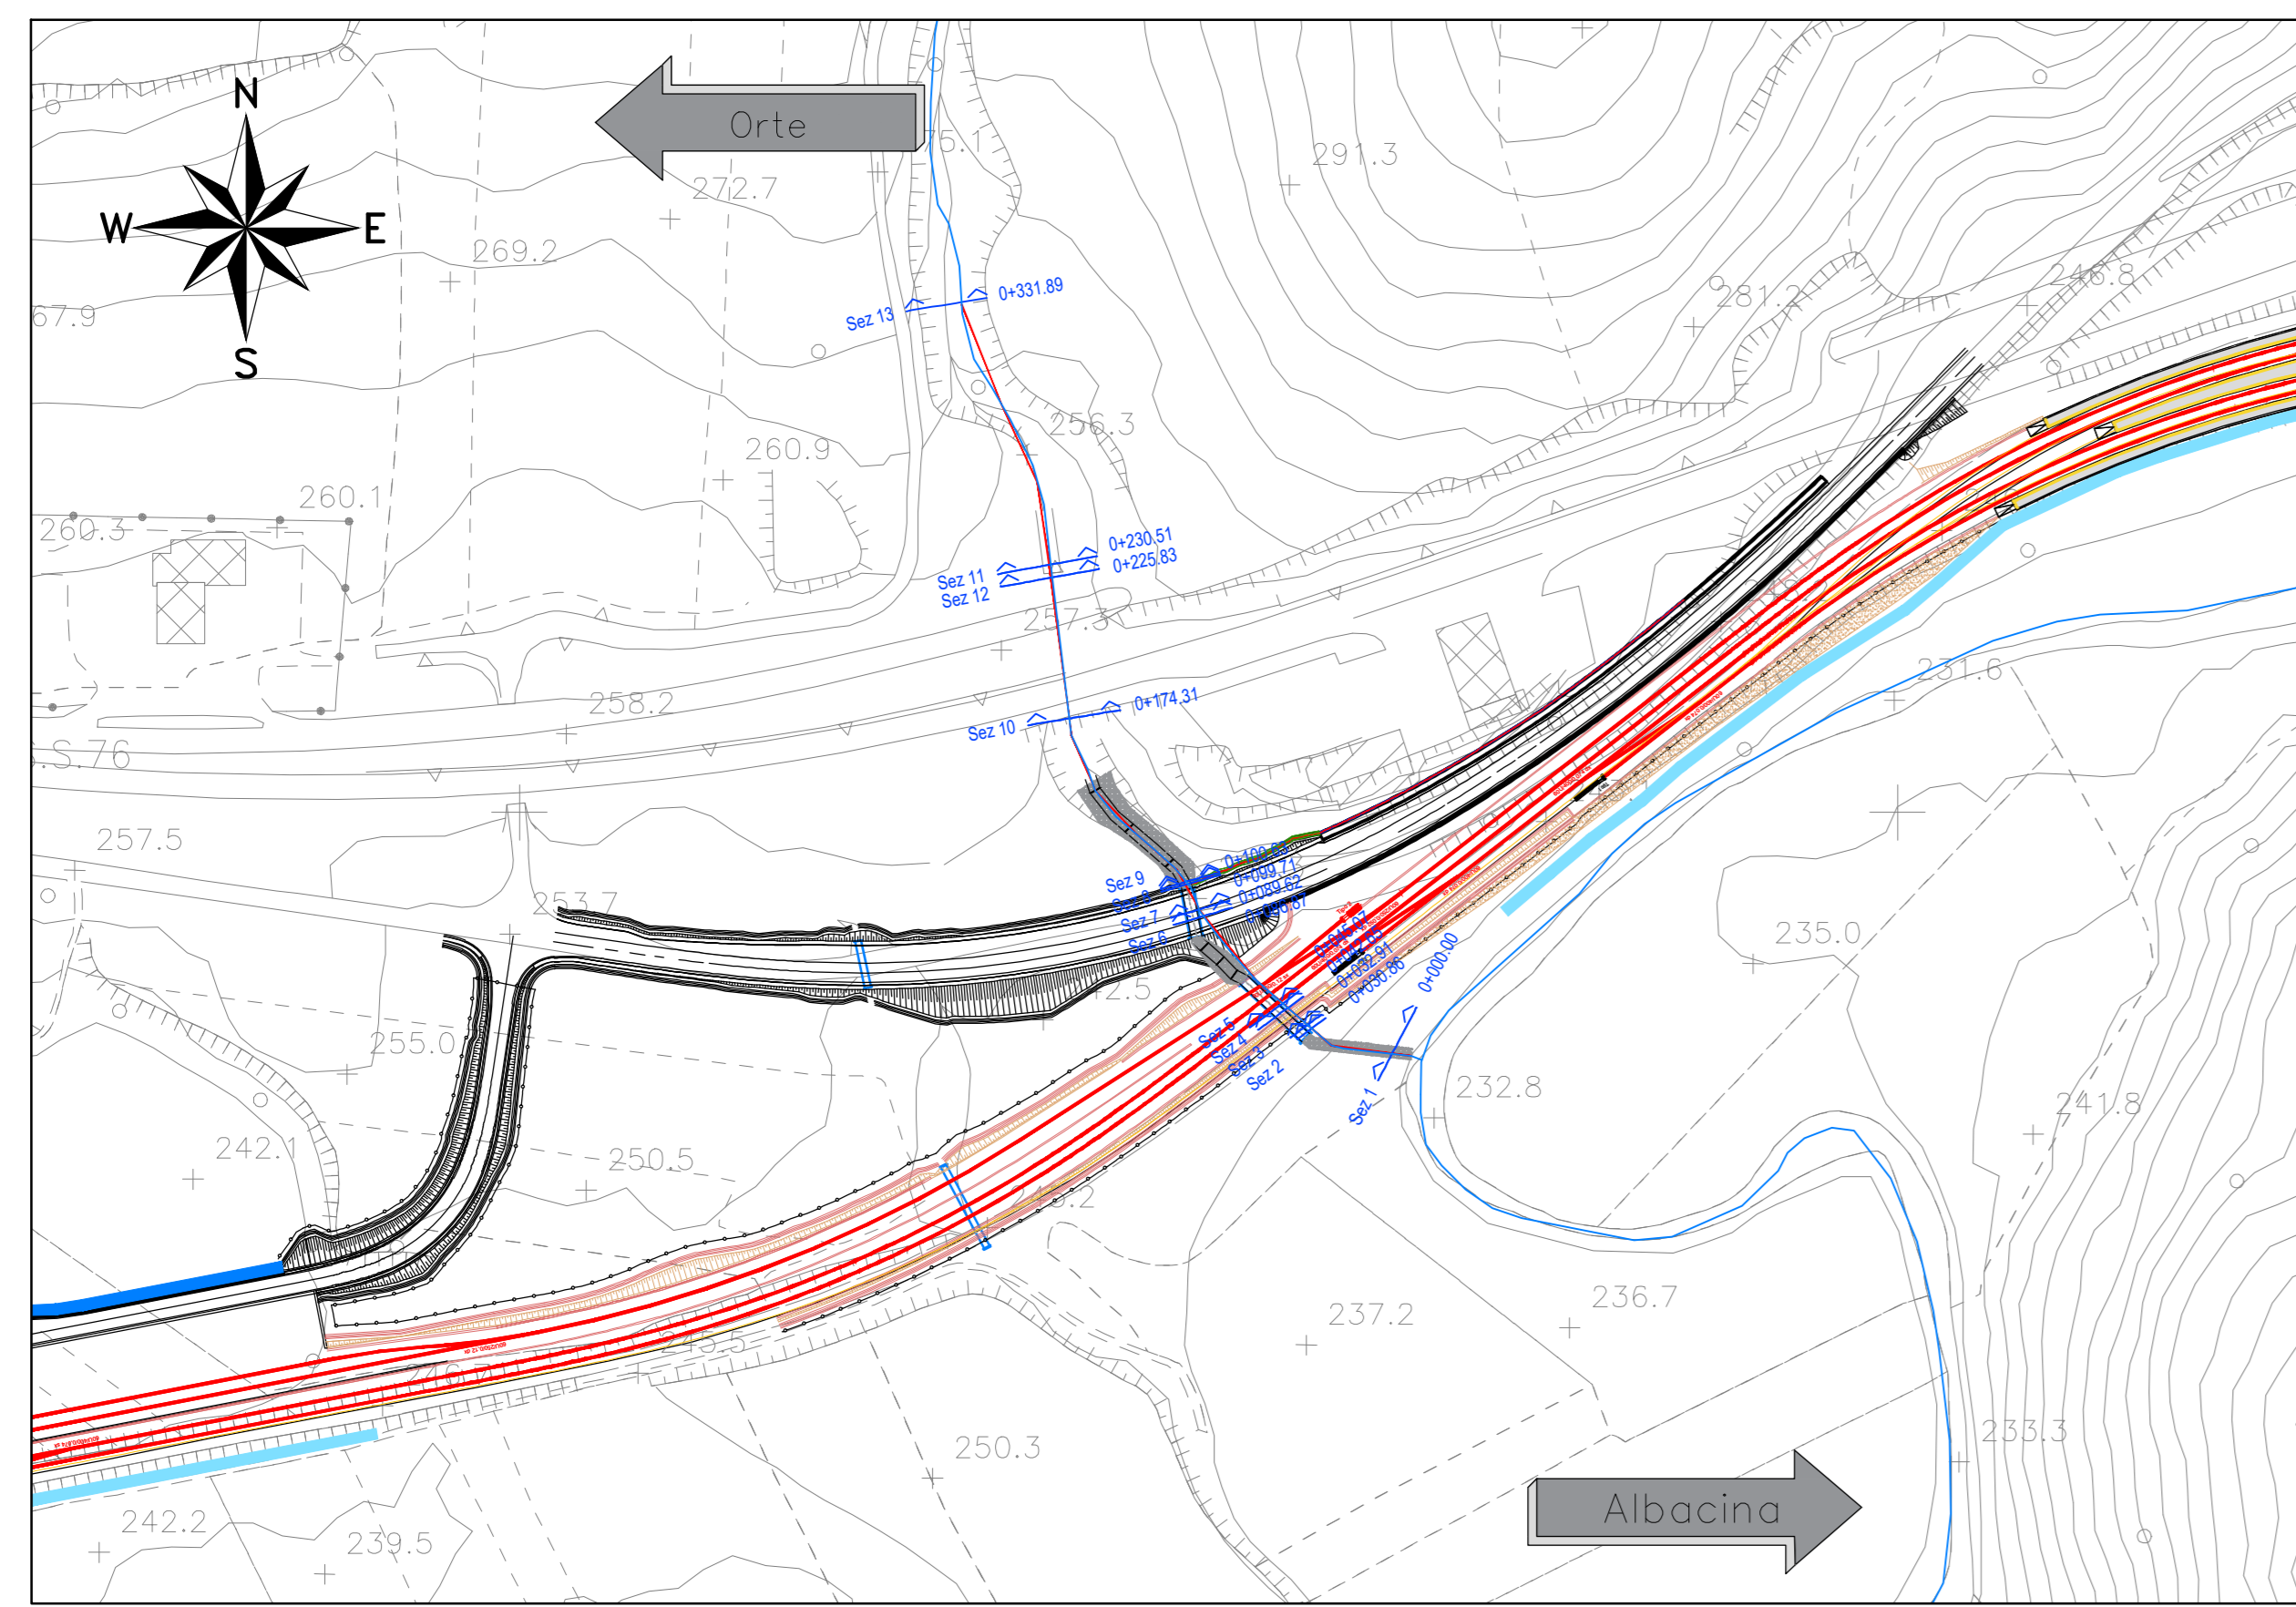


INQUADRAMENTO DEI CORSI D'ACQUA IN CORRISPONDENZA DEL TOMBINO IN08 POST OPERAM - Scala 1:2500

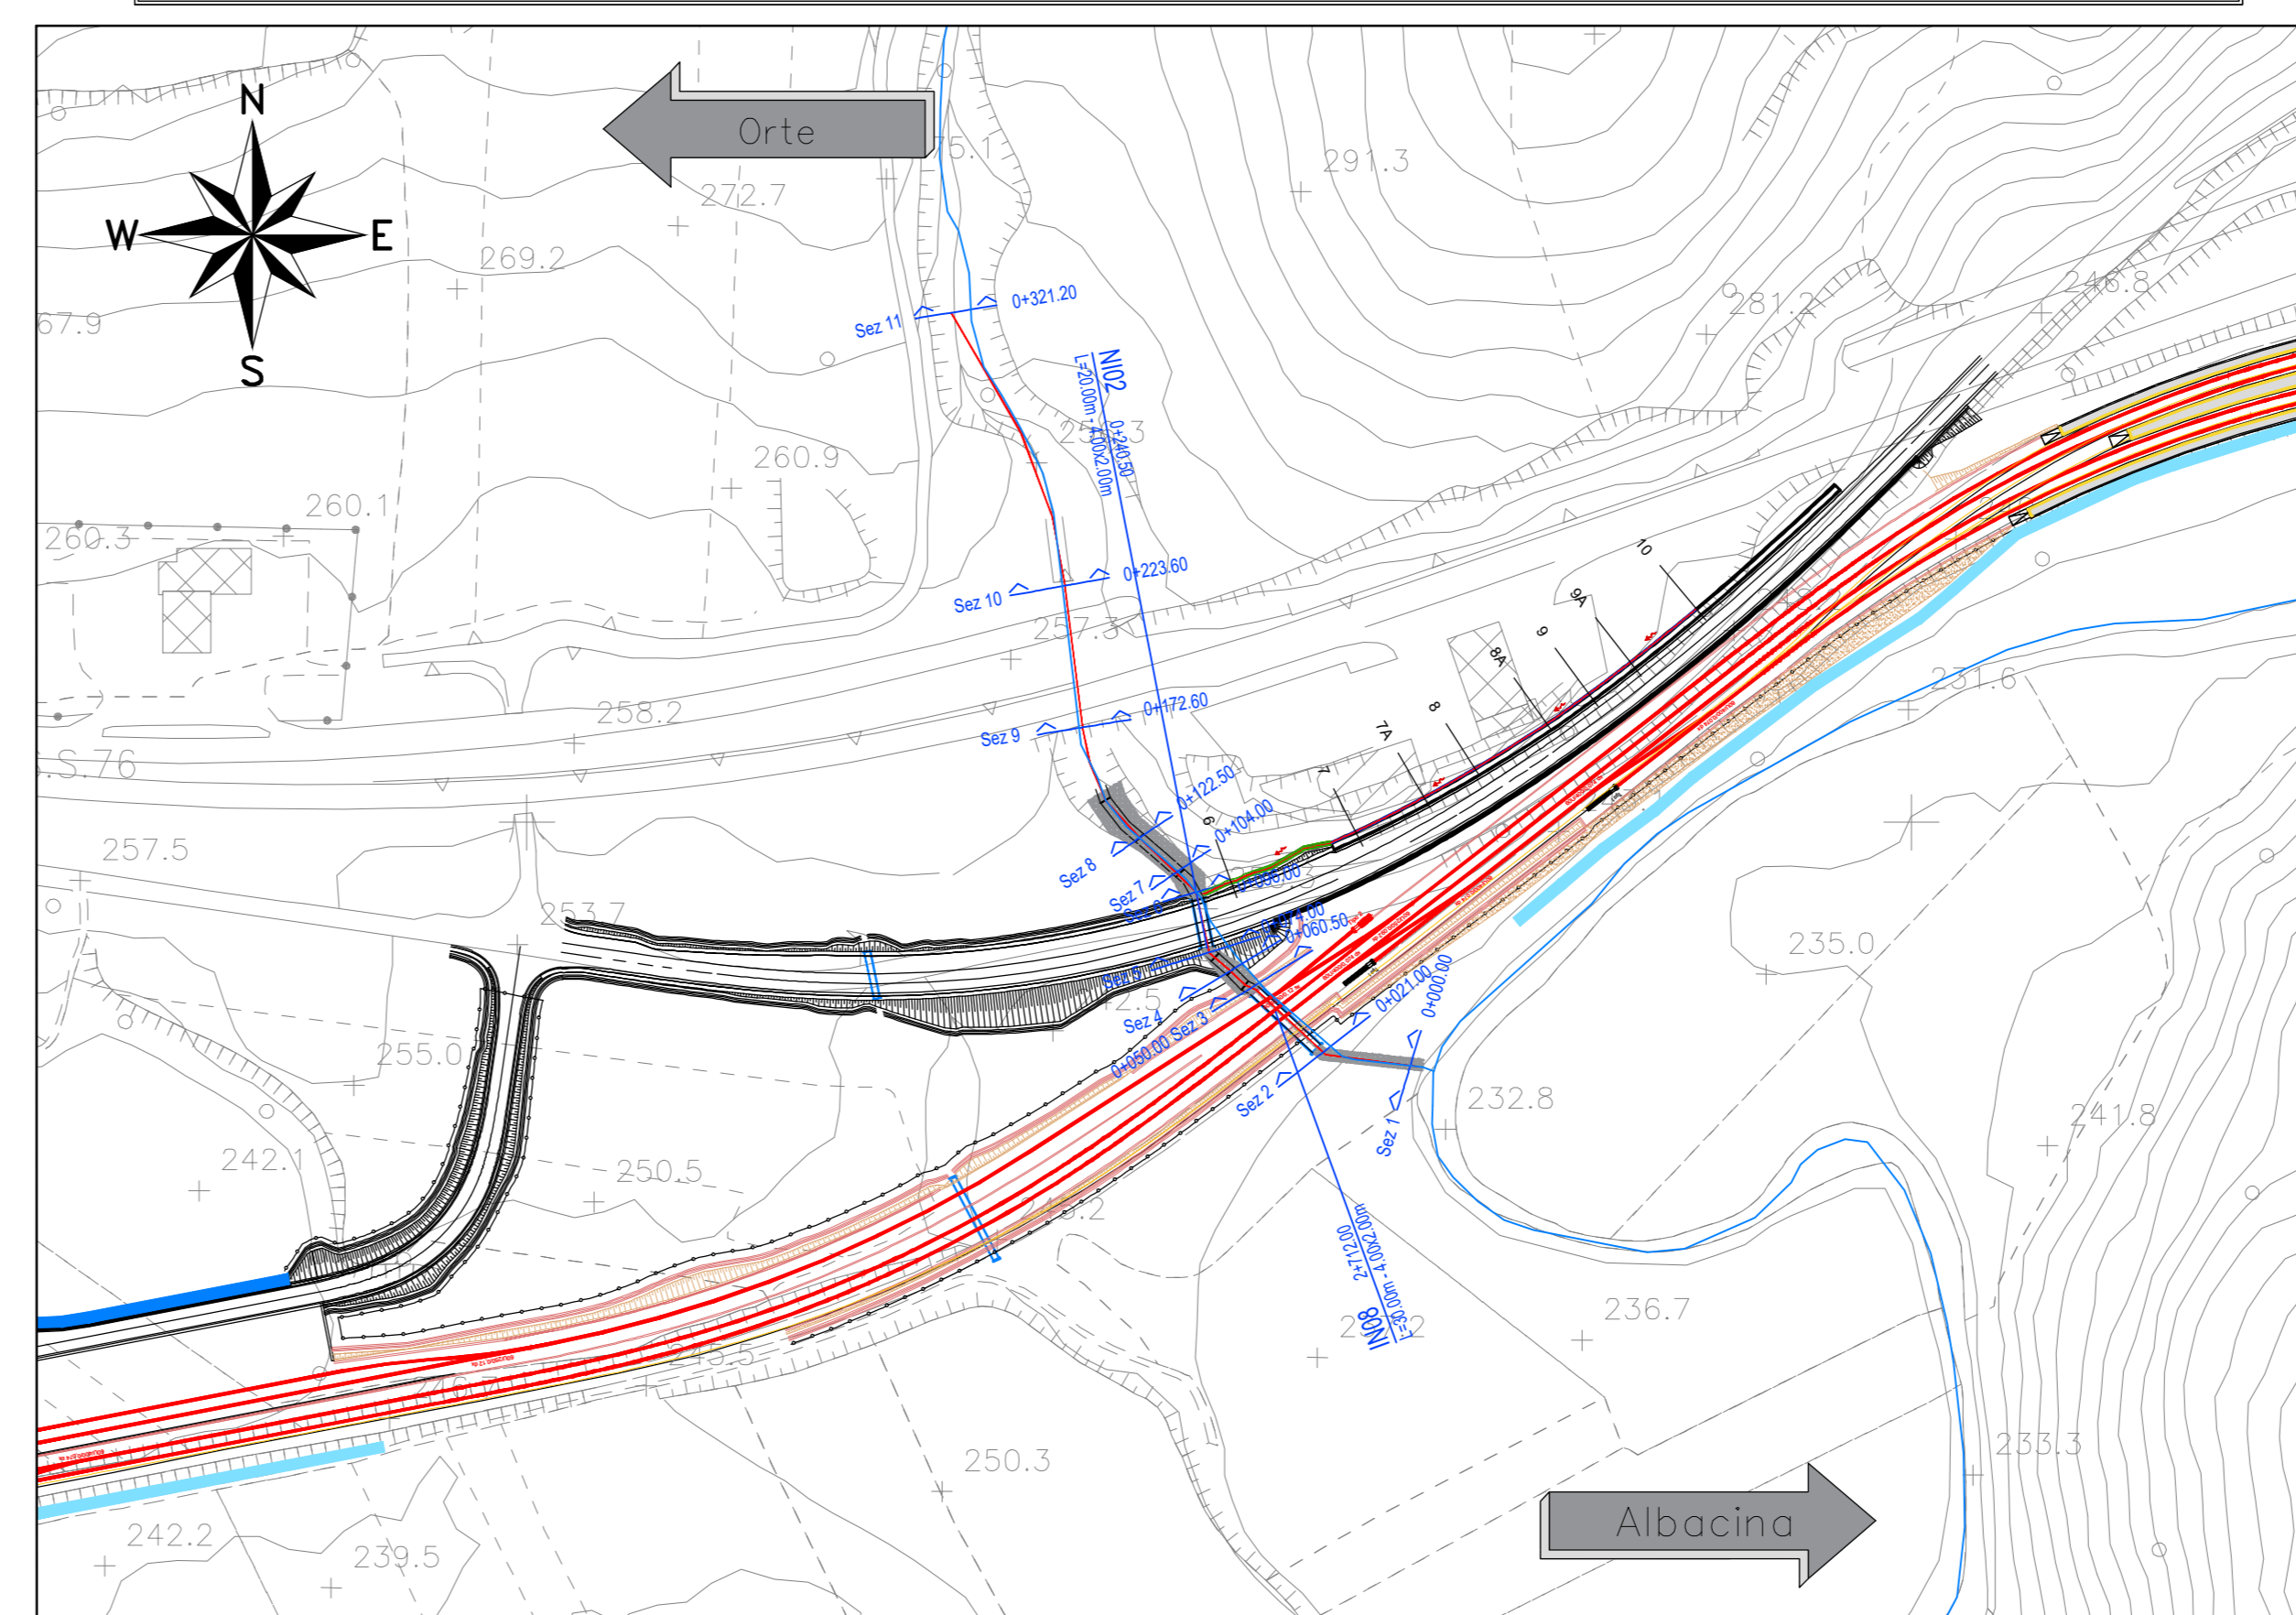

KEY PLAN - Scala 1:20.000

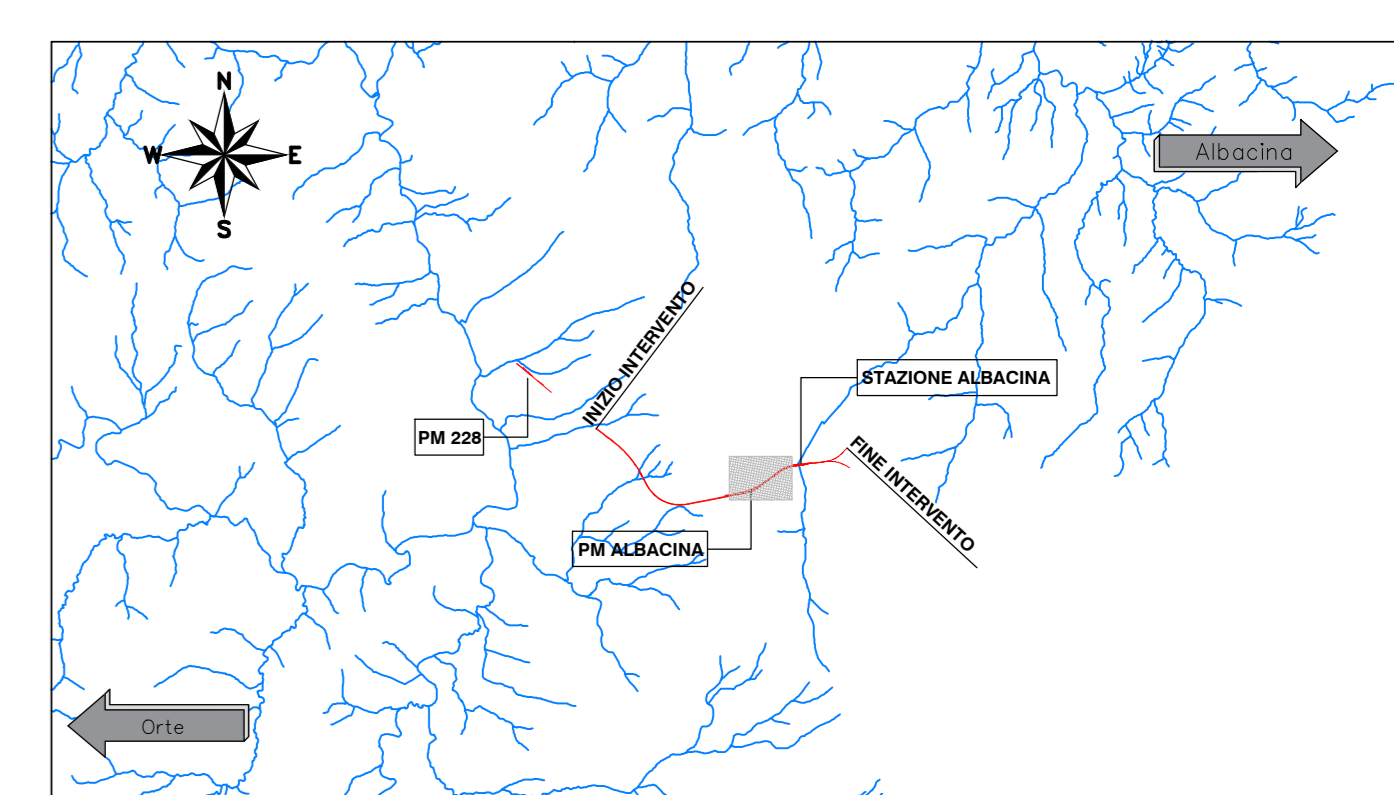


TOMBINO IN08: PROFILO ANTE OPERAM
Scala 1:1000/100

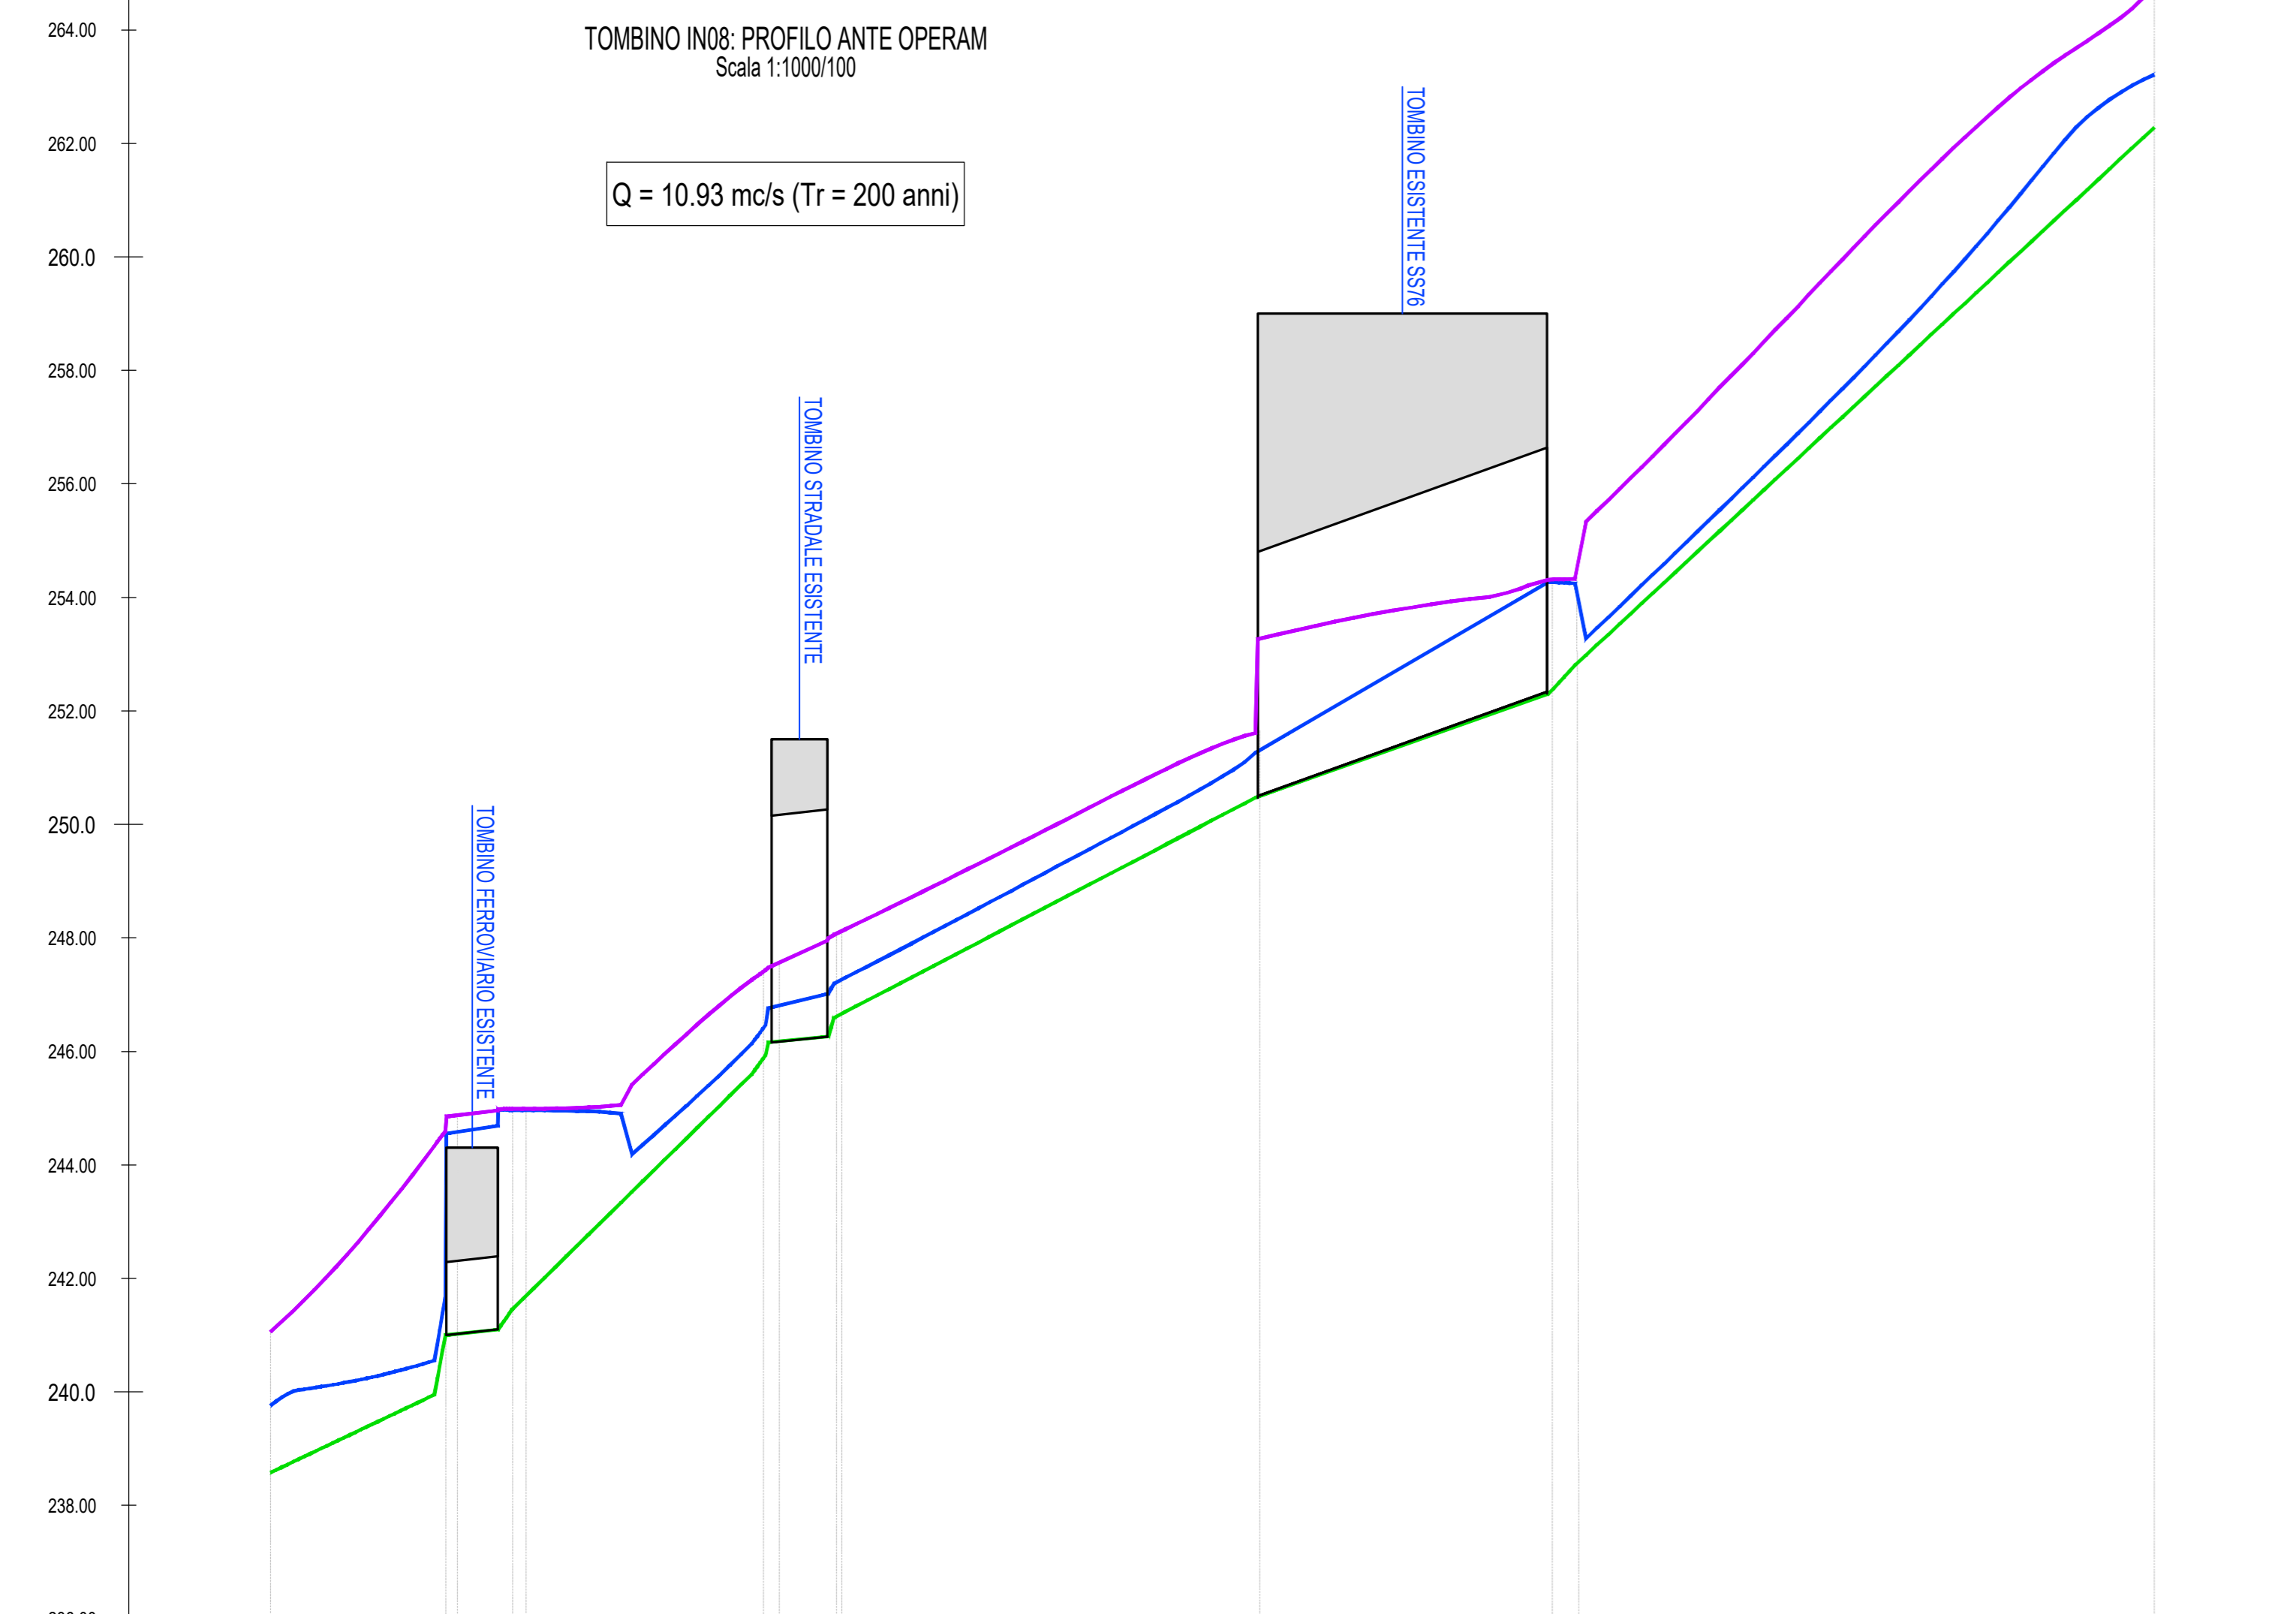

Q.Rif. : 236.00

NUMERO SEZIONE	1	23	45	67	89	10	1112	13					
DISTANZE PARZIALI		30,86	2,08	9,73	2,42	41,80	2,75	10,00	92	73,68	51,52	4,68	101,37


TOMBINO IN08: PROFILO POST OPERAM
Scala 1:1000/100

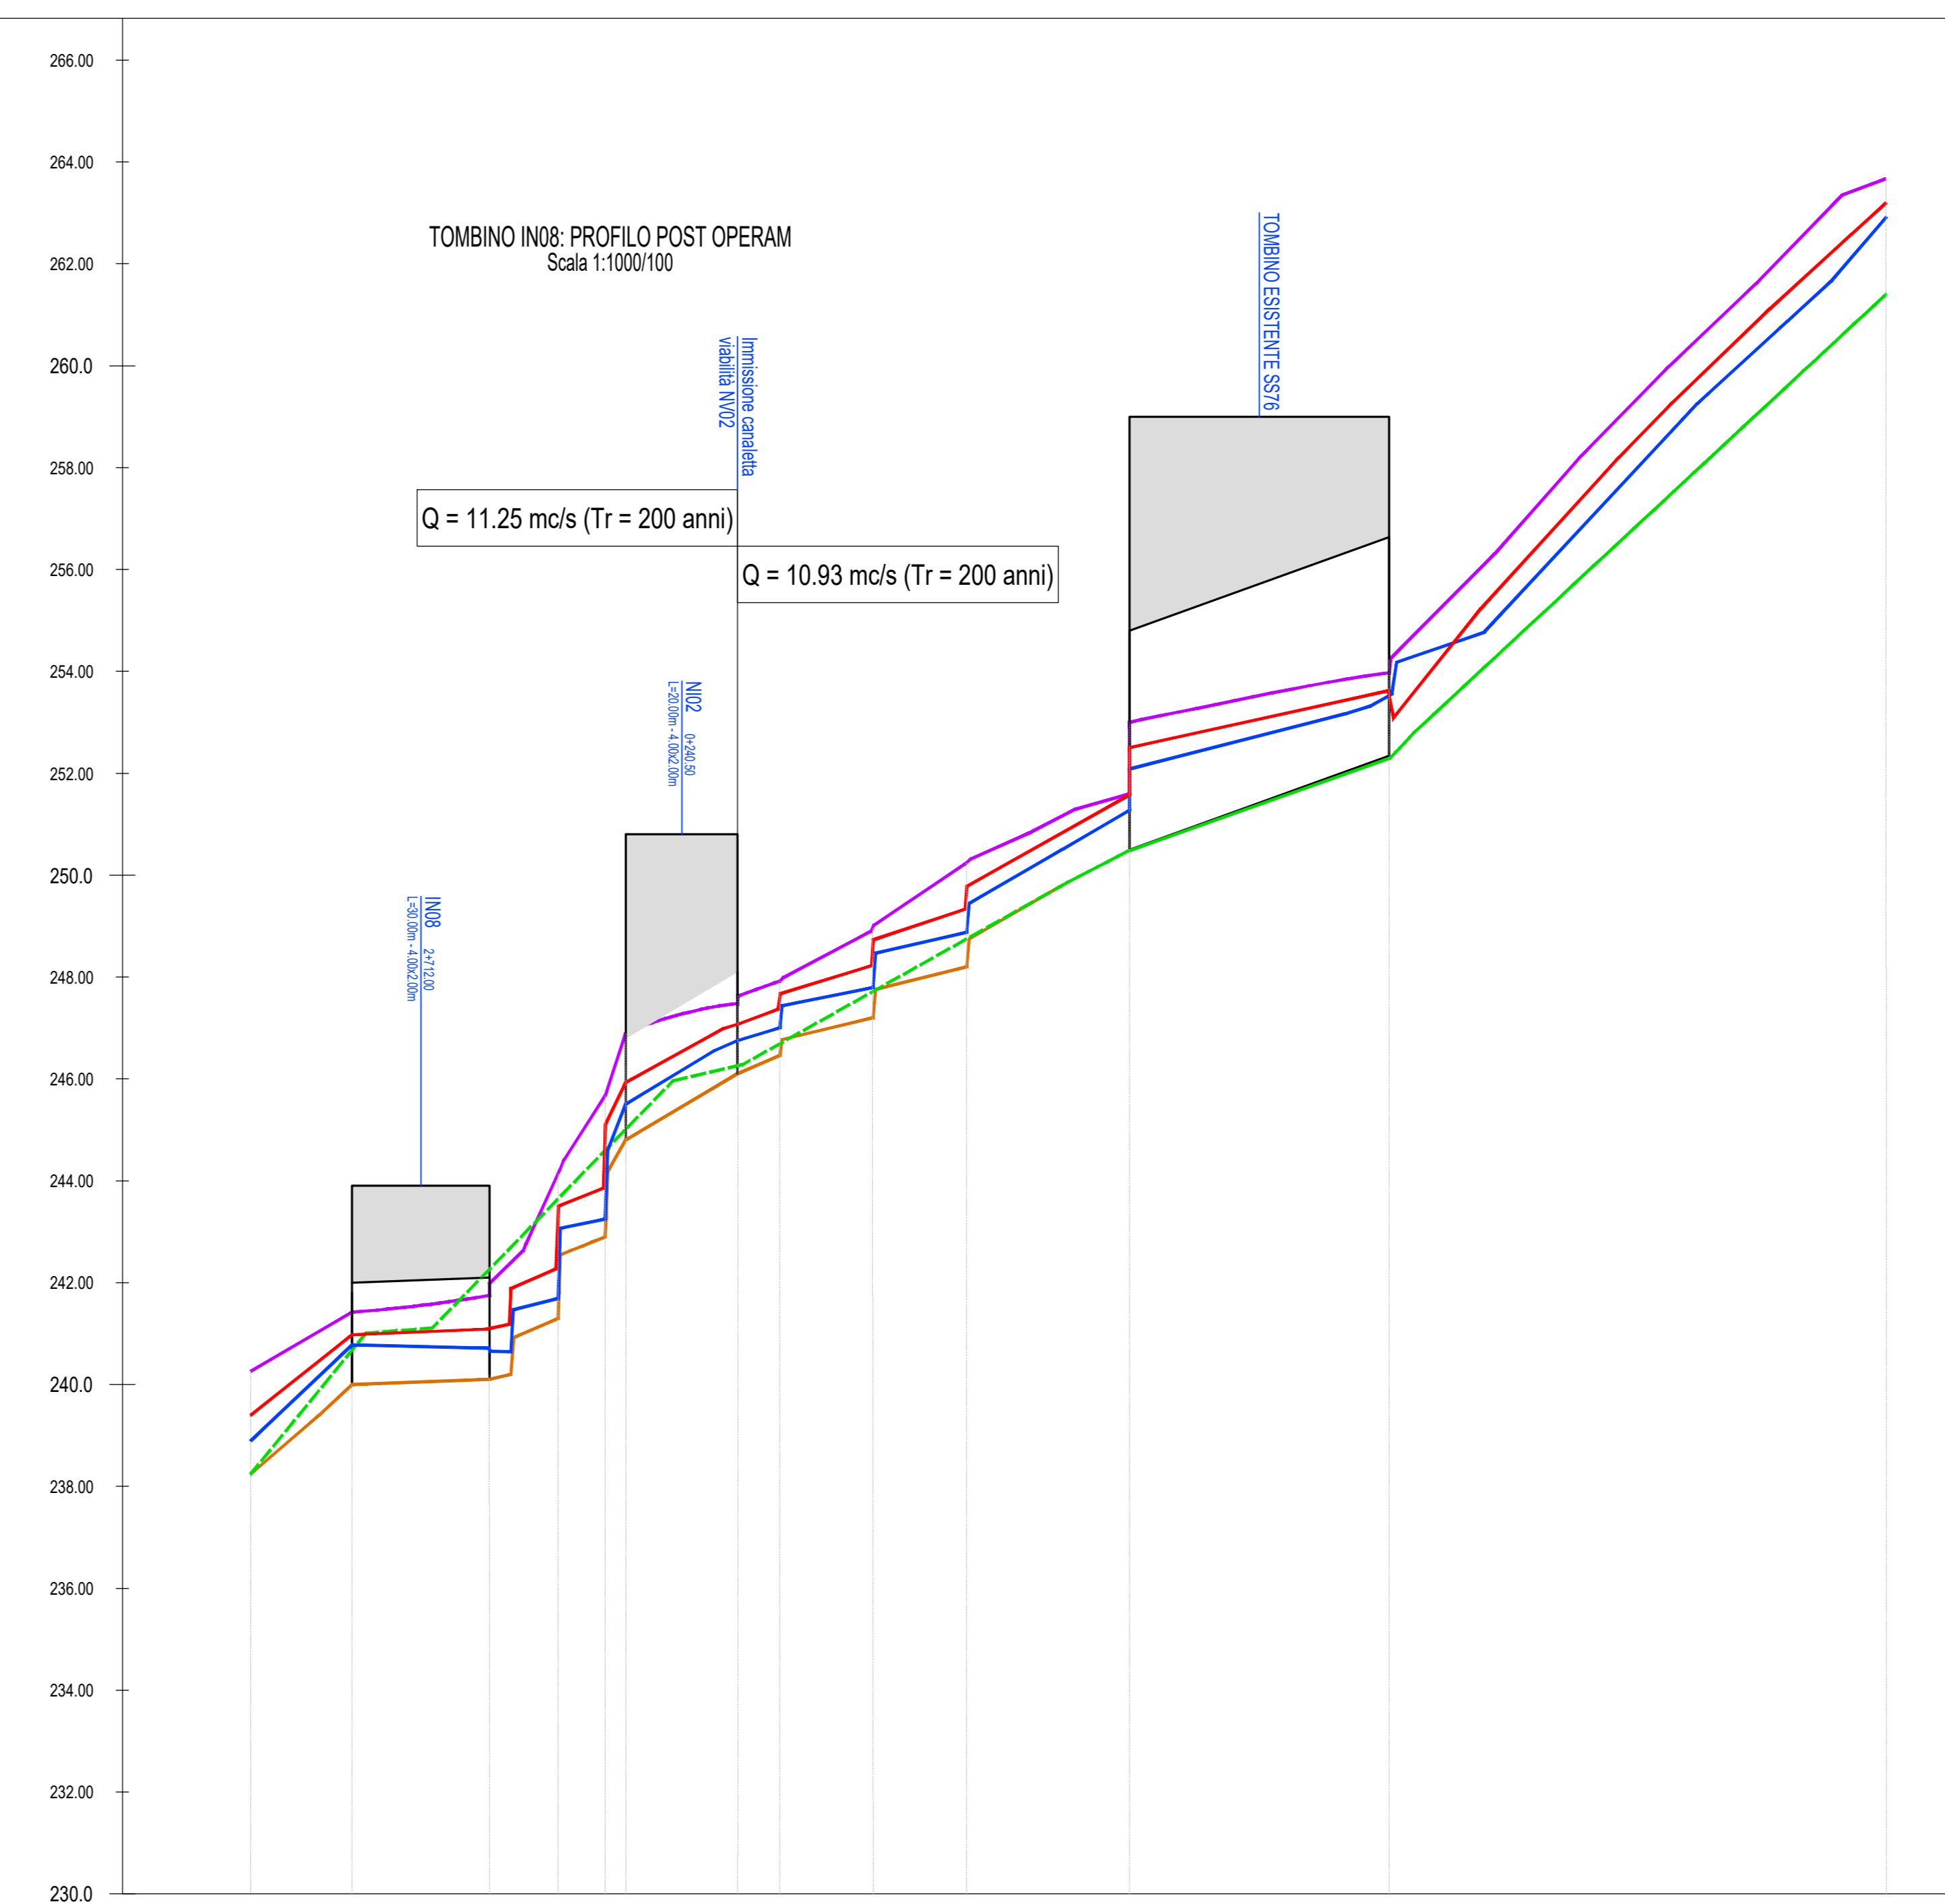

Q.Rif. : 230.00

NUMERO SEZIONE	1	2	3	4	5	6	7	8	9	10	11	
DISTANZE PARZIALI		21,00	27,00	13,40	9,30	22,00	6,30	18,30	18,40	31,95	51,52	97,60

PROFILO CANALETTA SOMMITA' PARATIA NV02
(scala 1:500/1:50)

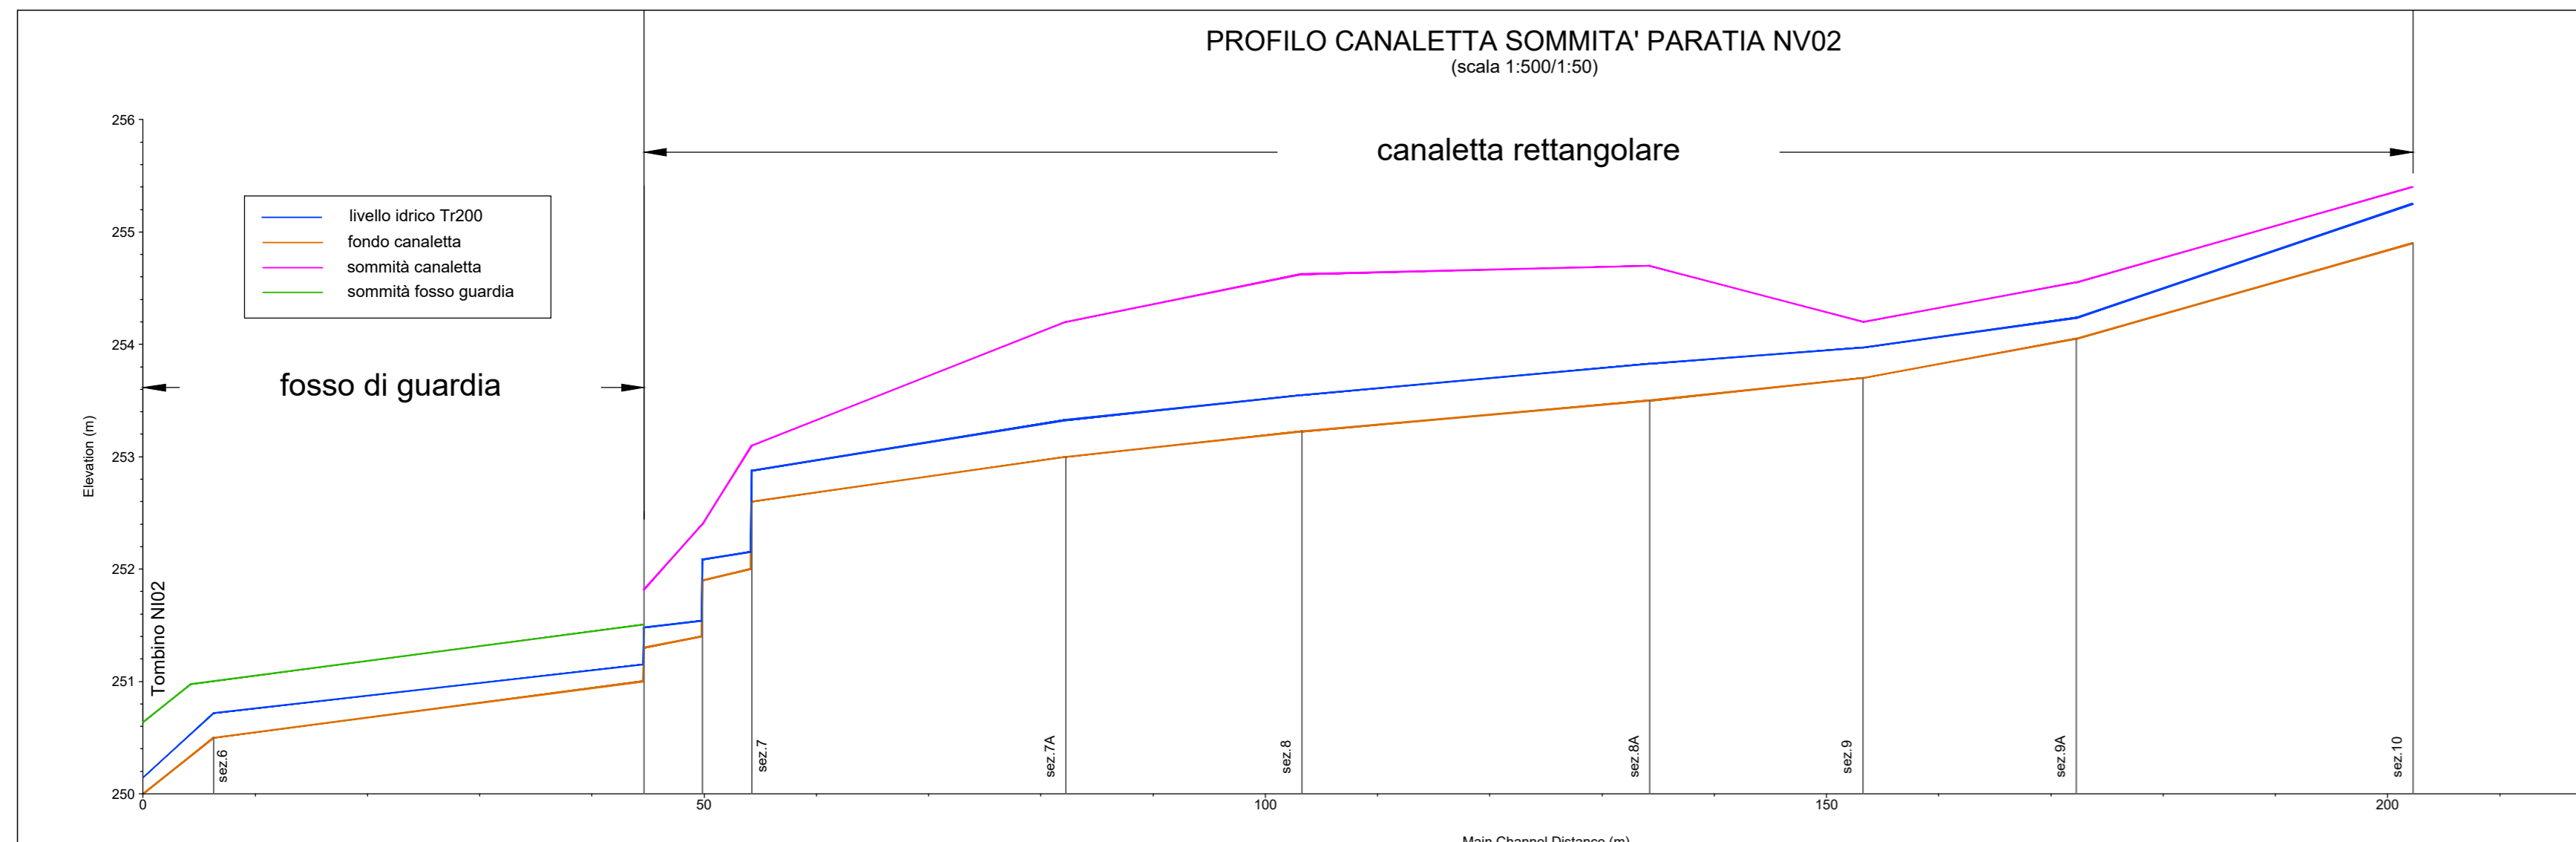

LEGENDA PROFILI

	LIVELLO IDRICO TR 200 (WS)
	ALTEZZA CRITICA TR 200
	LIVELLO ENERGIA TR 200 (EG)
	PROFILO DEL TERRENO DI PROGETTO
	PROFILO DEL TERRENO ESISTENTE

COMMITTENTE:



PROGETTAZIONE:



DIREZIONE TECNICA
S.O. OPERE CIVILI

PROGETTO FATTIBILITA' TECNICO ECONOMICA

POTENZIAMENTO INFRASTRUTTURALE ORTE-FALCONARA
RADDOPPIO DELLA TRATTA PM228-ALBACINA

IDROLOGIA E IDRAULICA

PROFILI DI RIGURITO - CORSI D'ACQUA MINORI
MODELLO 1D - ANTE E POST OPERAM - TR 200 ANNI - TAV. 3 DI 3

SCALA:

VARIE

COMMESSA LOTTO FASE ENTE TIPO DOC. OPERA/DISCIPLINA PROGR. REV.

IR0E	00	R	09	FZ	100002	004	C
------	----	---	----	----	--------	-----	---

Revis.	Descrizione	Redatto	Data	Verificato	Data	Approvato	Data	Autorizzato	Data
A	EMMISSIONE ESECUTIVA	P. Cuomo	Dic-2021	F. Calabrese	Dic-2021	C. Urso	Dic-2021	A. Vittozzi	ottobre 2022
B	EMMISSIONE A SEGUITO MODIFICHE TRACCIATO E OSSERVAZIONI DT RFI	C. Casali	Luglio 2022	F. Calabrese	Luglio 2022	C. Urso	Luglio 2022		
C	EMMISSIONE A SEGUITO RICHIESTE INTERFERENZE GILIP	C. Casali	ottobre 2022	F. Calabrese	ottobre 2022	C. Urso	ottobre 2022		