



KEY PLAN - Scala 1:20.000

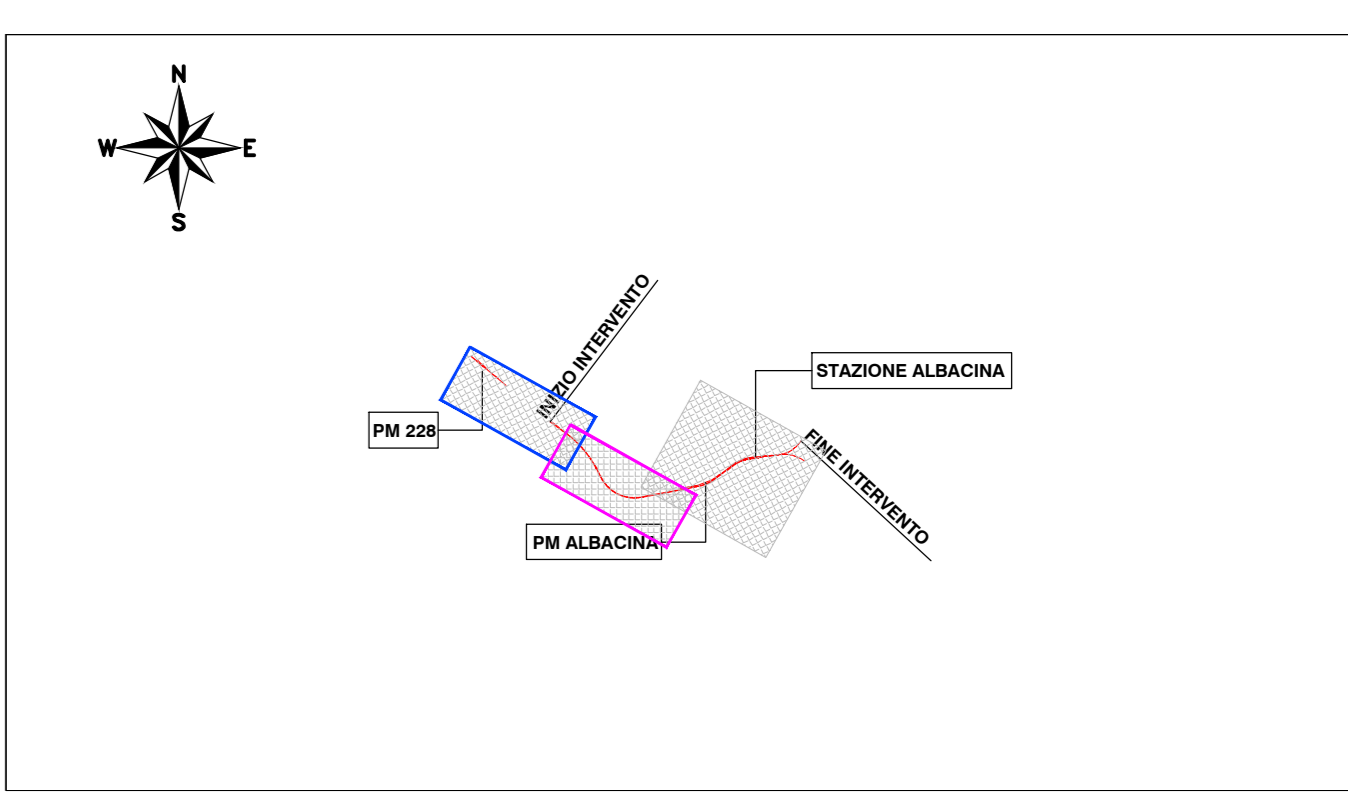

LEGENDA

- Tracciato di progetto
 - Linea ferroviaria esistente
- Tiranti (m)
- 0-0.5
 - 0.5-1.5
 - 1.5-2.5
 - > 2.5

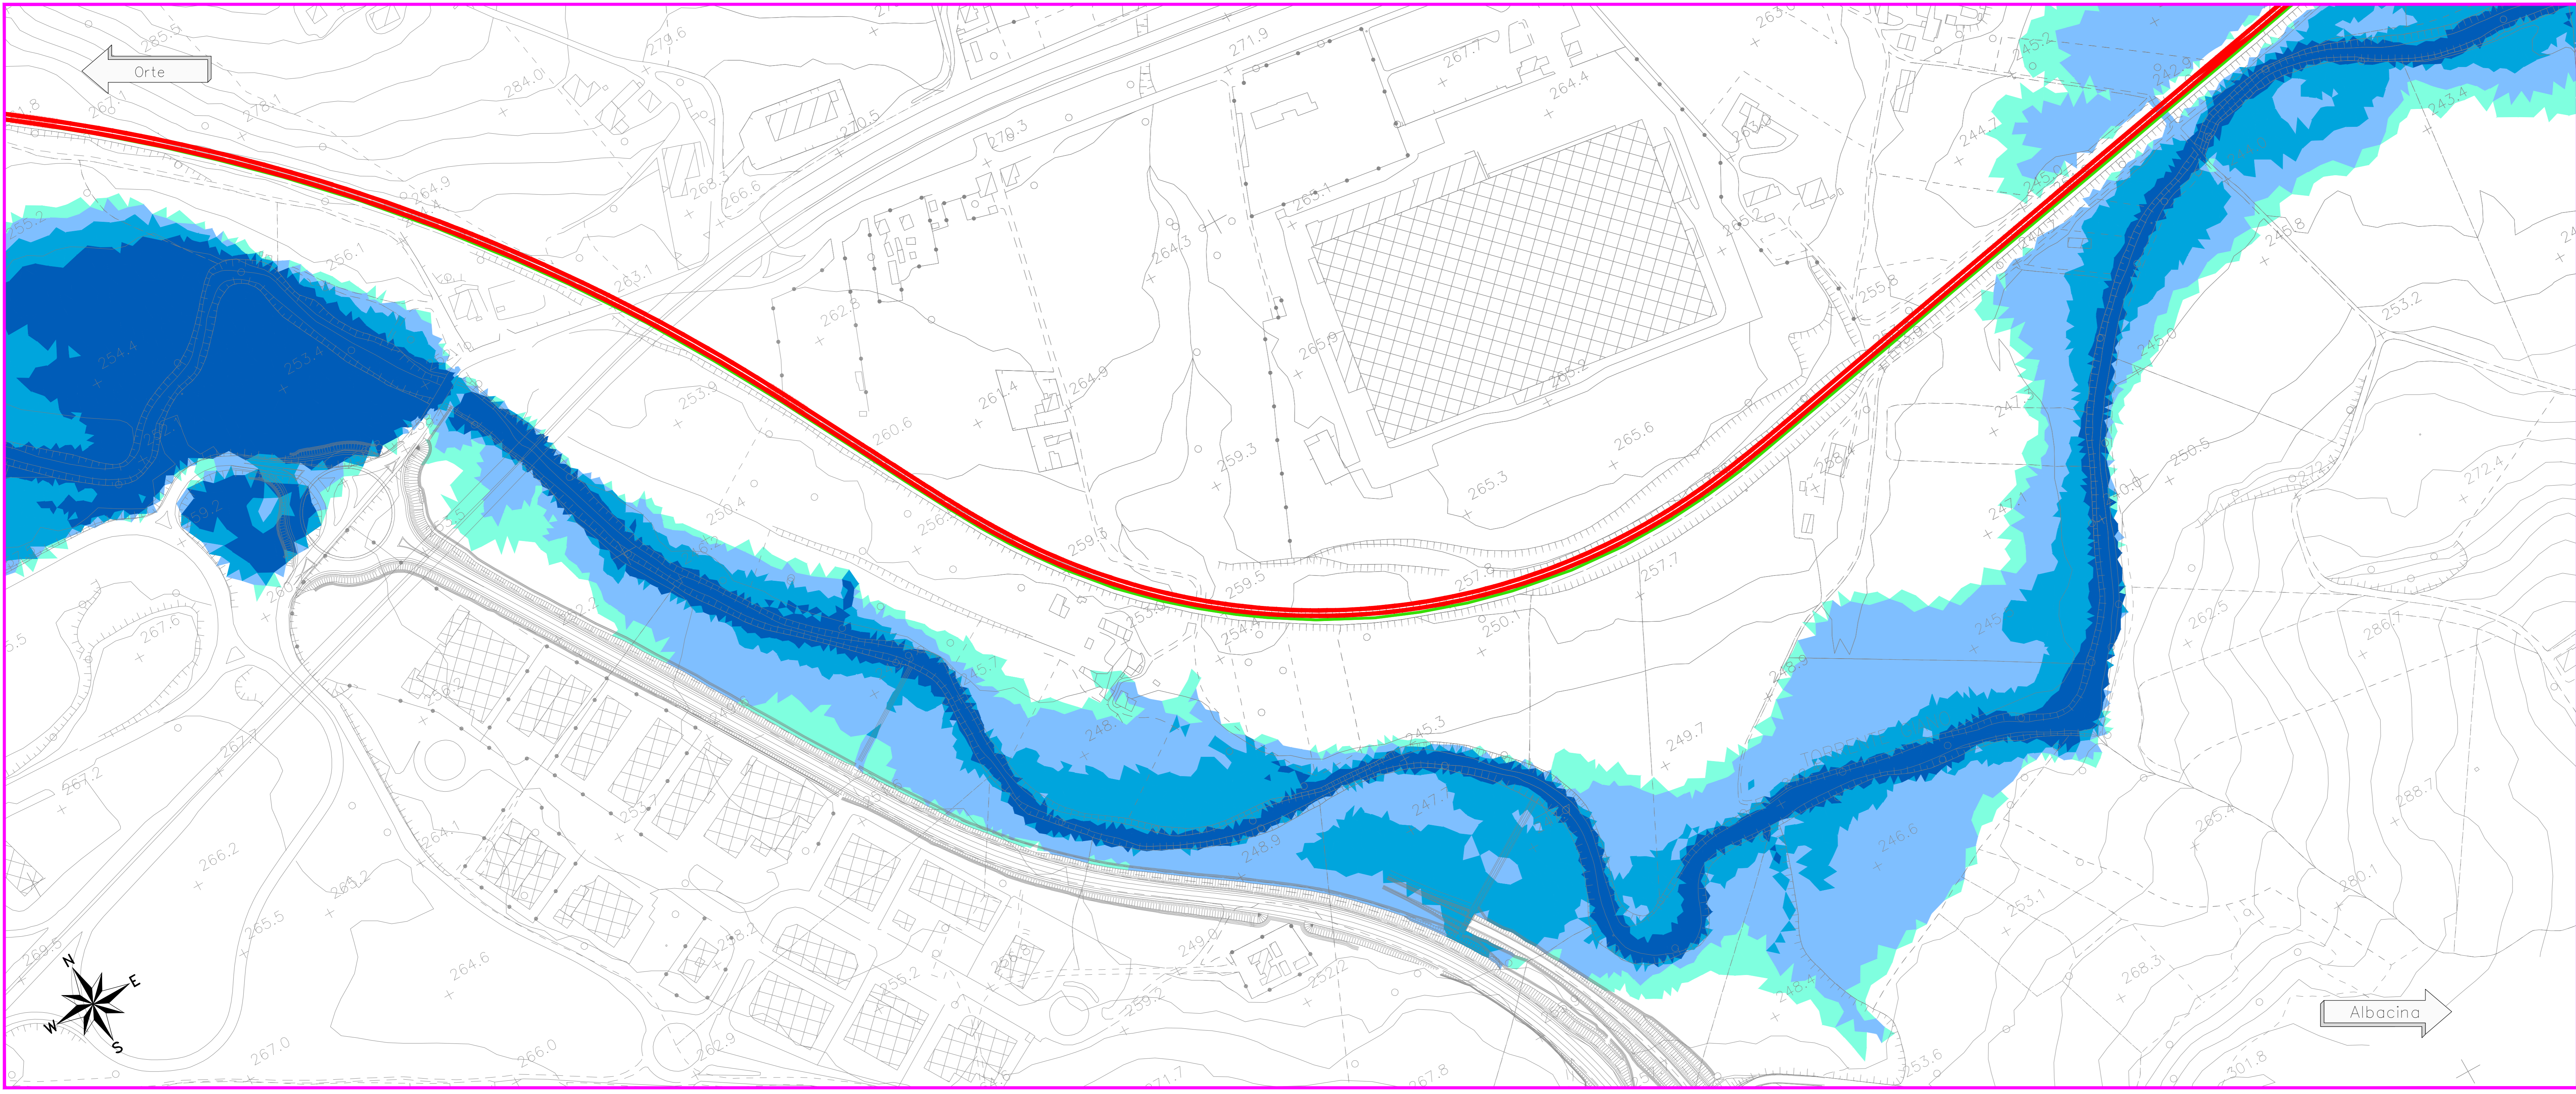

COMMITTENTE:



PROGETTAZIONE:



DIREZIONE TECNICA
S.O. OPERE CIVILI

PROGETTO FATTIBILITA' TECNICO ECONOMICA

POTENZIAMENTO INFRASTRUTTURALE ORTE-FALCONARA
RADDOPPIO DELLA TRATTA PM228-ALBACINA

IDROLOGIA E IDRAULICA
Planimetria livelli idrici T. Giano - Modello 2D - ante operam - Tr 200 anni - Tav. 1 di 2

SCALA:
1:2.000

COMMESSA LOTTO FASE ENTE TIPO DOC. OPERA/DISCIPLINA PROGR. REV.

IR0E 00 R 09 P6 ID0002 001 A

Revis.	Descrizione	Redatto	Data	Verificato	Data	Approvato	Data	Autorizzato	Data
A	EMISSIONE ESECUTIVA	C. Cresti	Dic-2021	F. Cabani	Dic-2021	C. Ursini	Dic-2021	A. Vittorzi	Dic-2021