


PROFILO LONGITUDINALE NV03 CON LIVELLI IDRICI - scala 1:1000/1:100

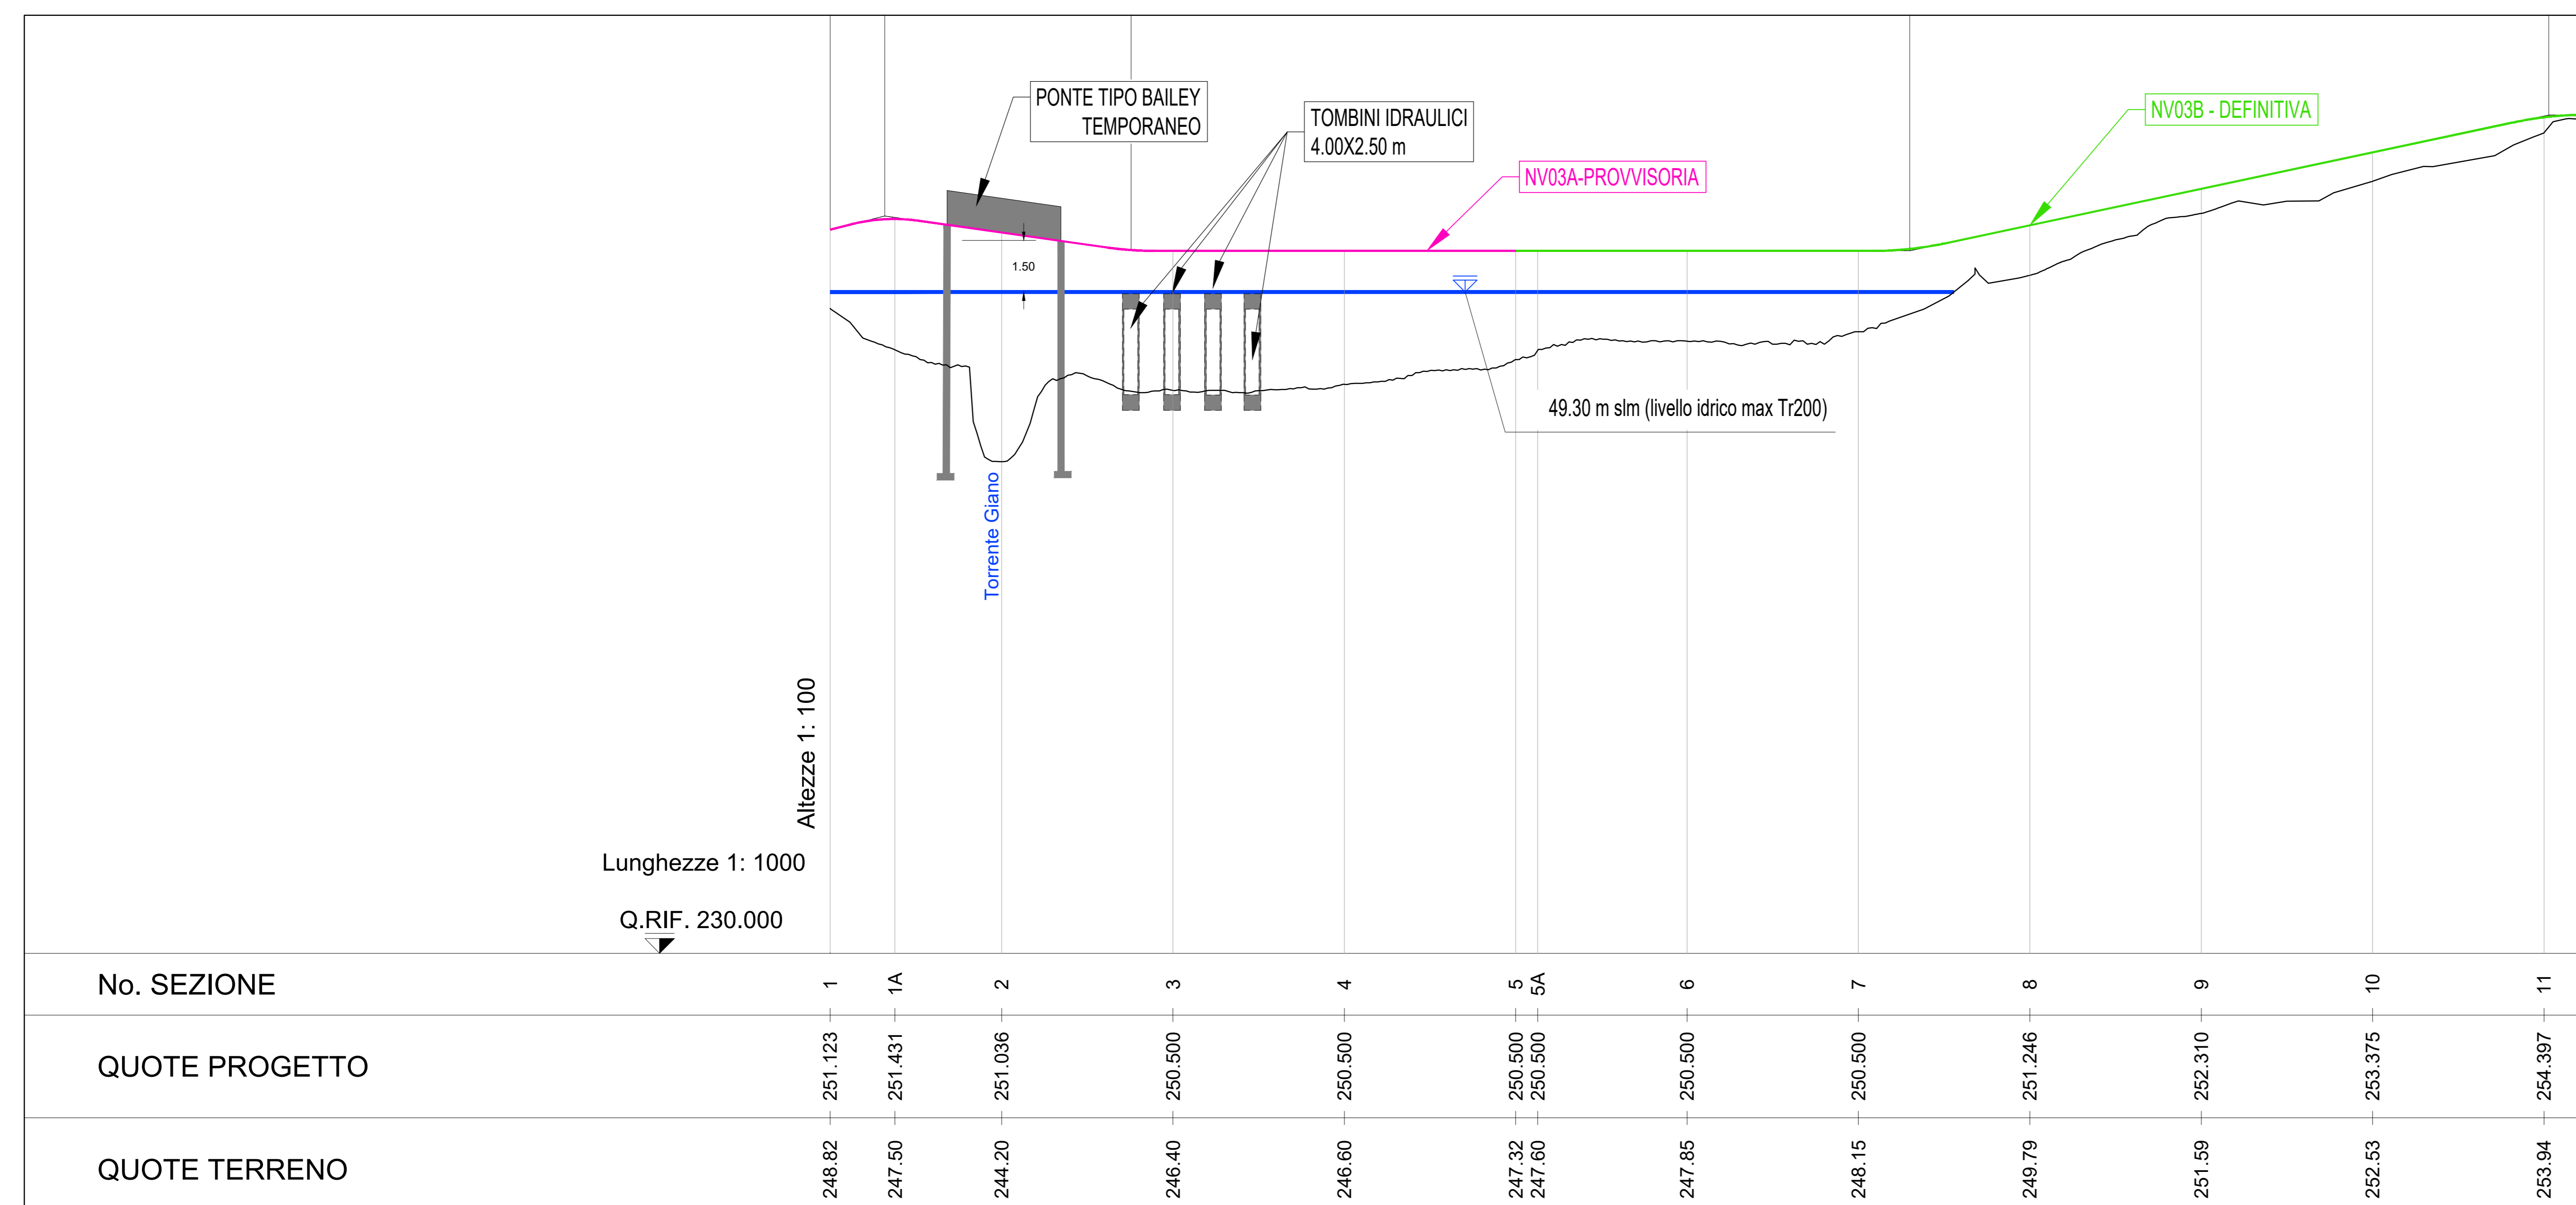

COMMITTENTE:  
  
 RFI  
 GRUPPO FERROVIARIO ITALIANO

PROGETTAZIONE:  
  
 ITALFERR  
 GRUPPO FERROVIARIO ITALIANO

DIREZIONE TECNICA  
 S.O. OPERE CIVILI

**PROGETTO FATTIBILITA' TECNICO ECONOMICA**

POTENZIAMENTO INFRASTRUTTURALE ORTE-FALCONARA  
 RADDOPPIO DELLA TRATTA PM228-ALBACINA

IDROLOGIA E IDRAULICA  
 Planimetria livelli idrici T. Giano - Modello 2D - Fase provvisoria (viabilità NV03) - Tr 200 anni

SCALA:  
 1:1.000

COMMESSA LOTTO FASE ENTE TIPO DOC. OPERA/DISCIPLINA PROGR. REV.  
 IROE 00 R 09 P7 I00002 001 A

Revis.	Descrizione	Redatto	Data	Verificato	Data	Approvato	Data	Autorizzato	Data
A	EMMISSIONE ESECUTIVA	C. Cresti	Gen 2022	F. Cabani	Gen 2022	C. Ursola	Gen 2022	A. Vittozzi	Gen 2022