



SEZIONE TIPO STRADALE
CATEGORIA F LOCALI - AMBITO EXTRAURBANO - F1
IN RETTIFILO - MEZZA COSTA TRA PARATIE

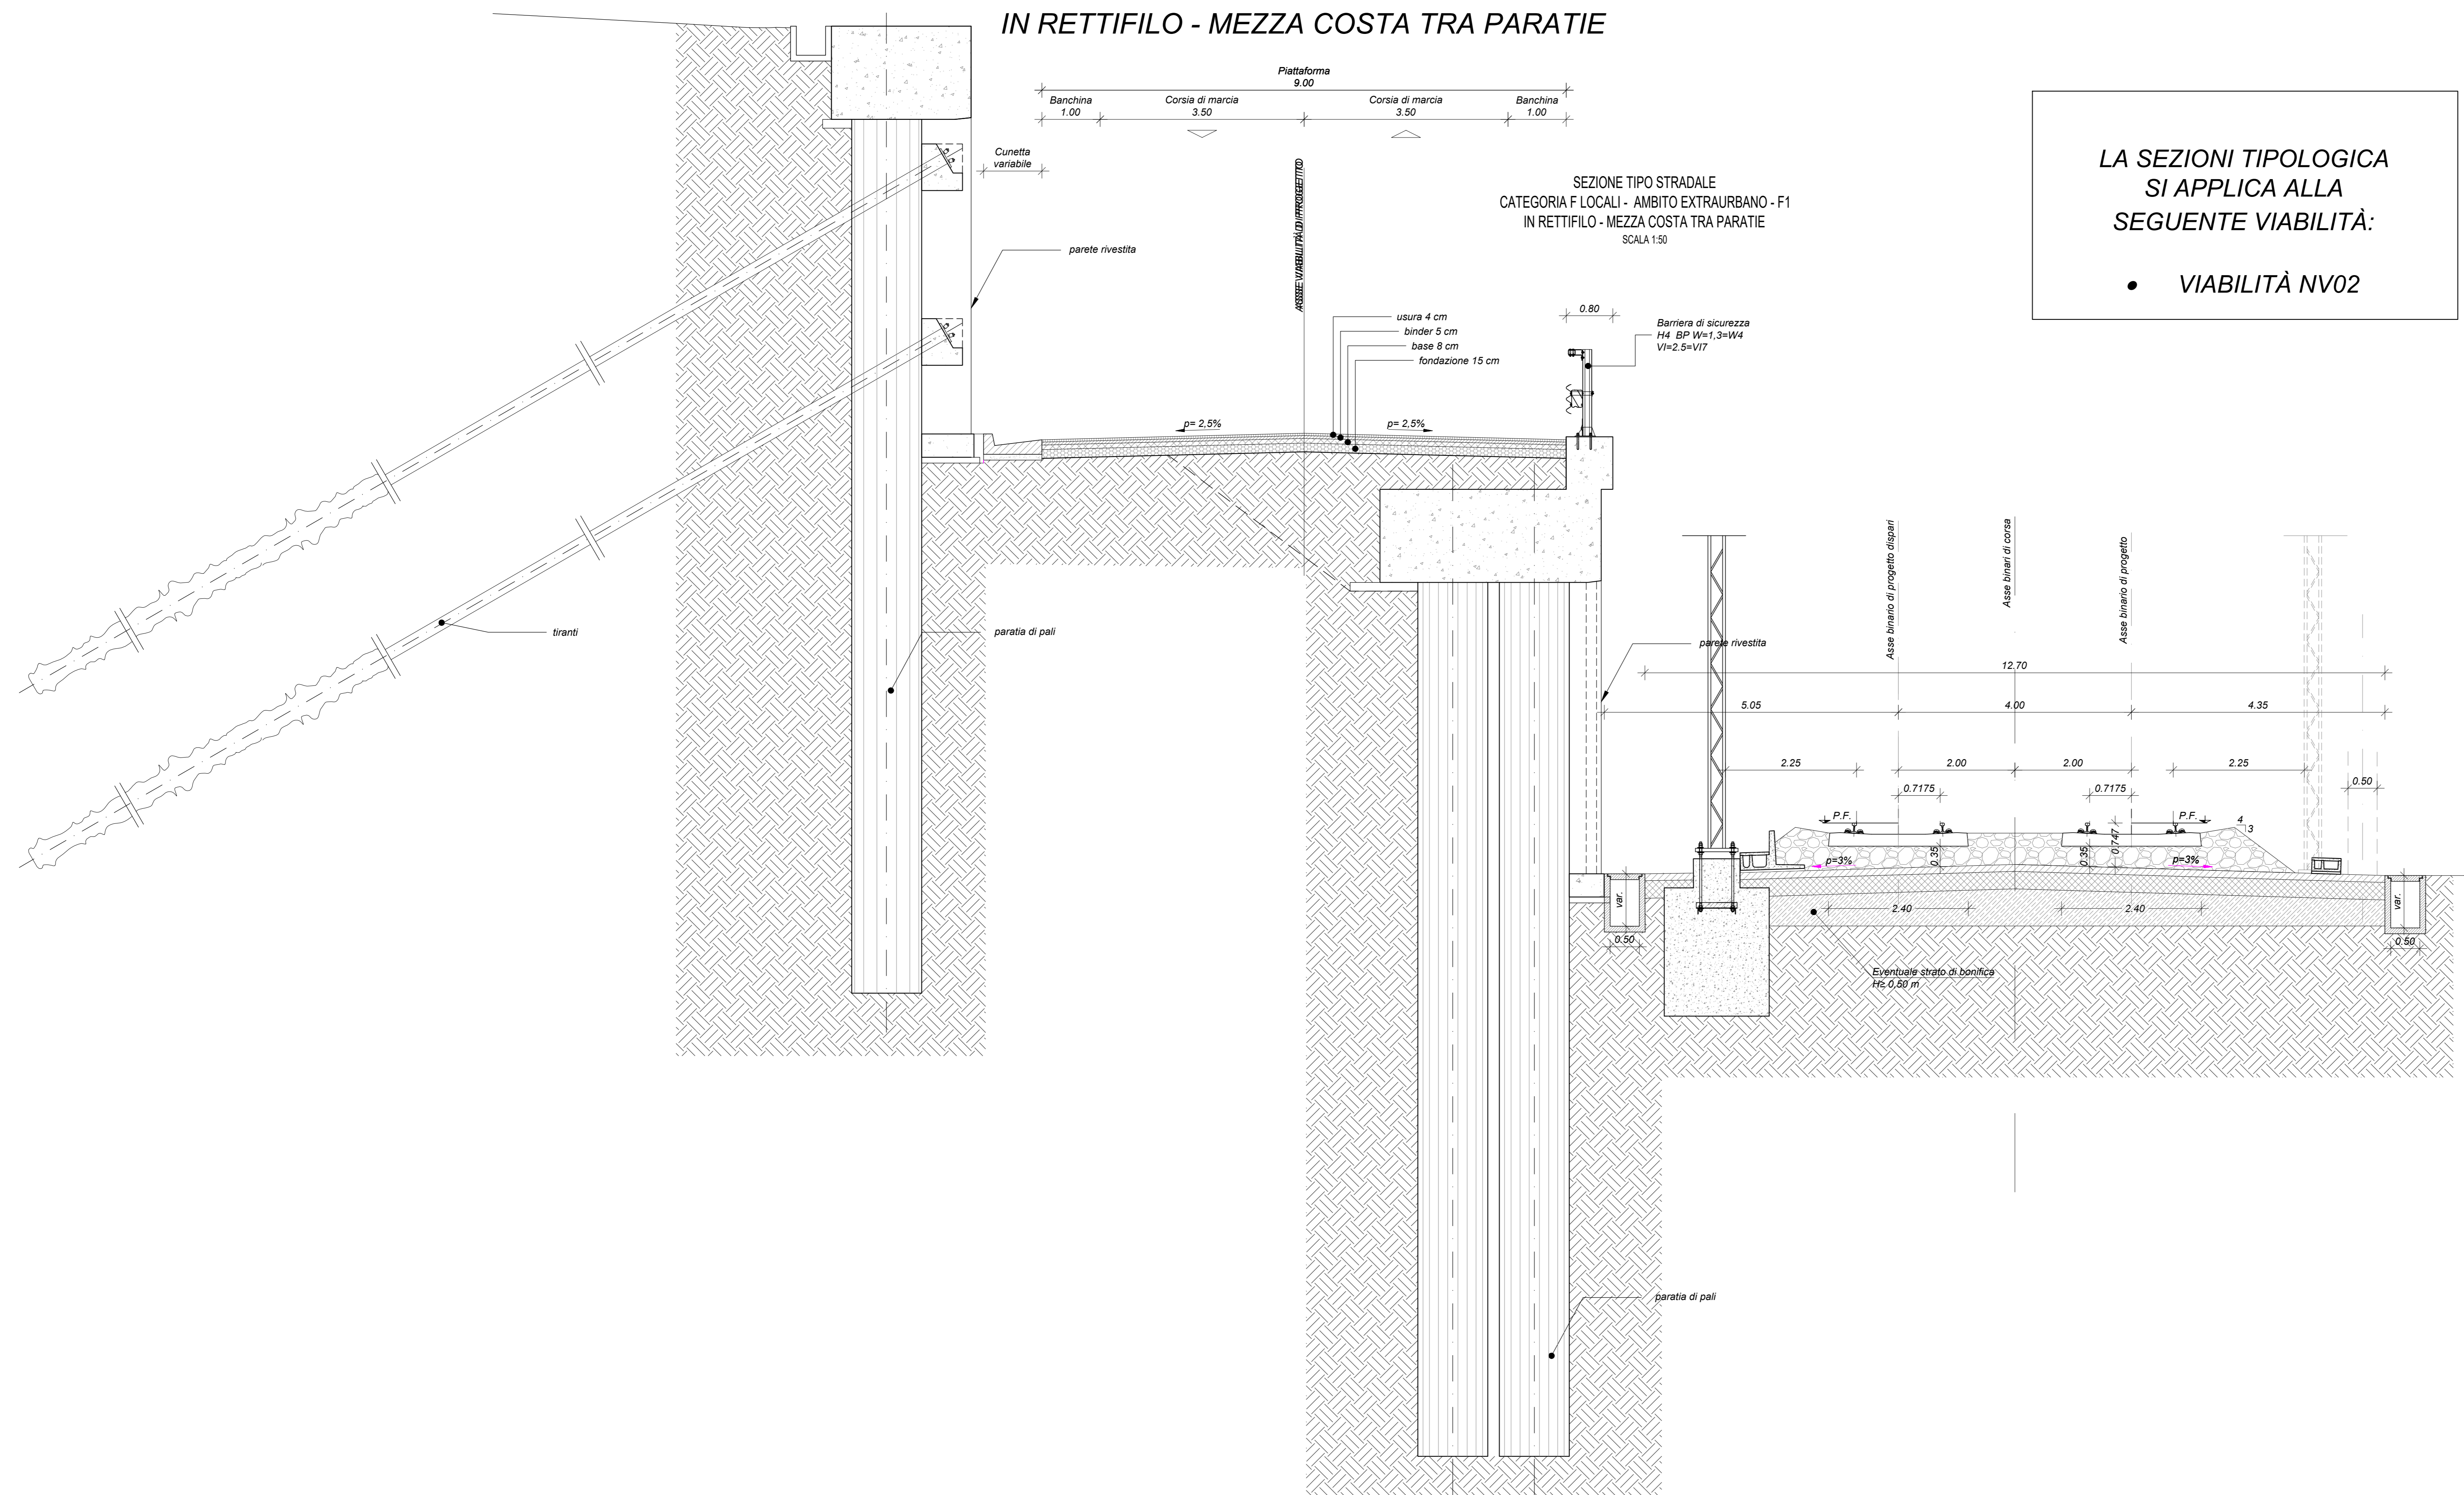

LA SEZIONI TIPOLOGICA
SI APPLICA ALLA
SEGUENTE VIABILITÀ:
• VIABILITÀ NV02

SEZIONE TIPO STRADALE
CATEGORIA F LOCALI - VIABILITÀ A DESTINAZIONE PARTICOLARE
IN RETTIFILO - IN RILEVATO

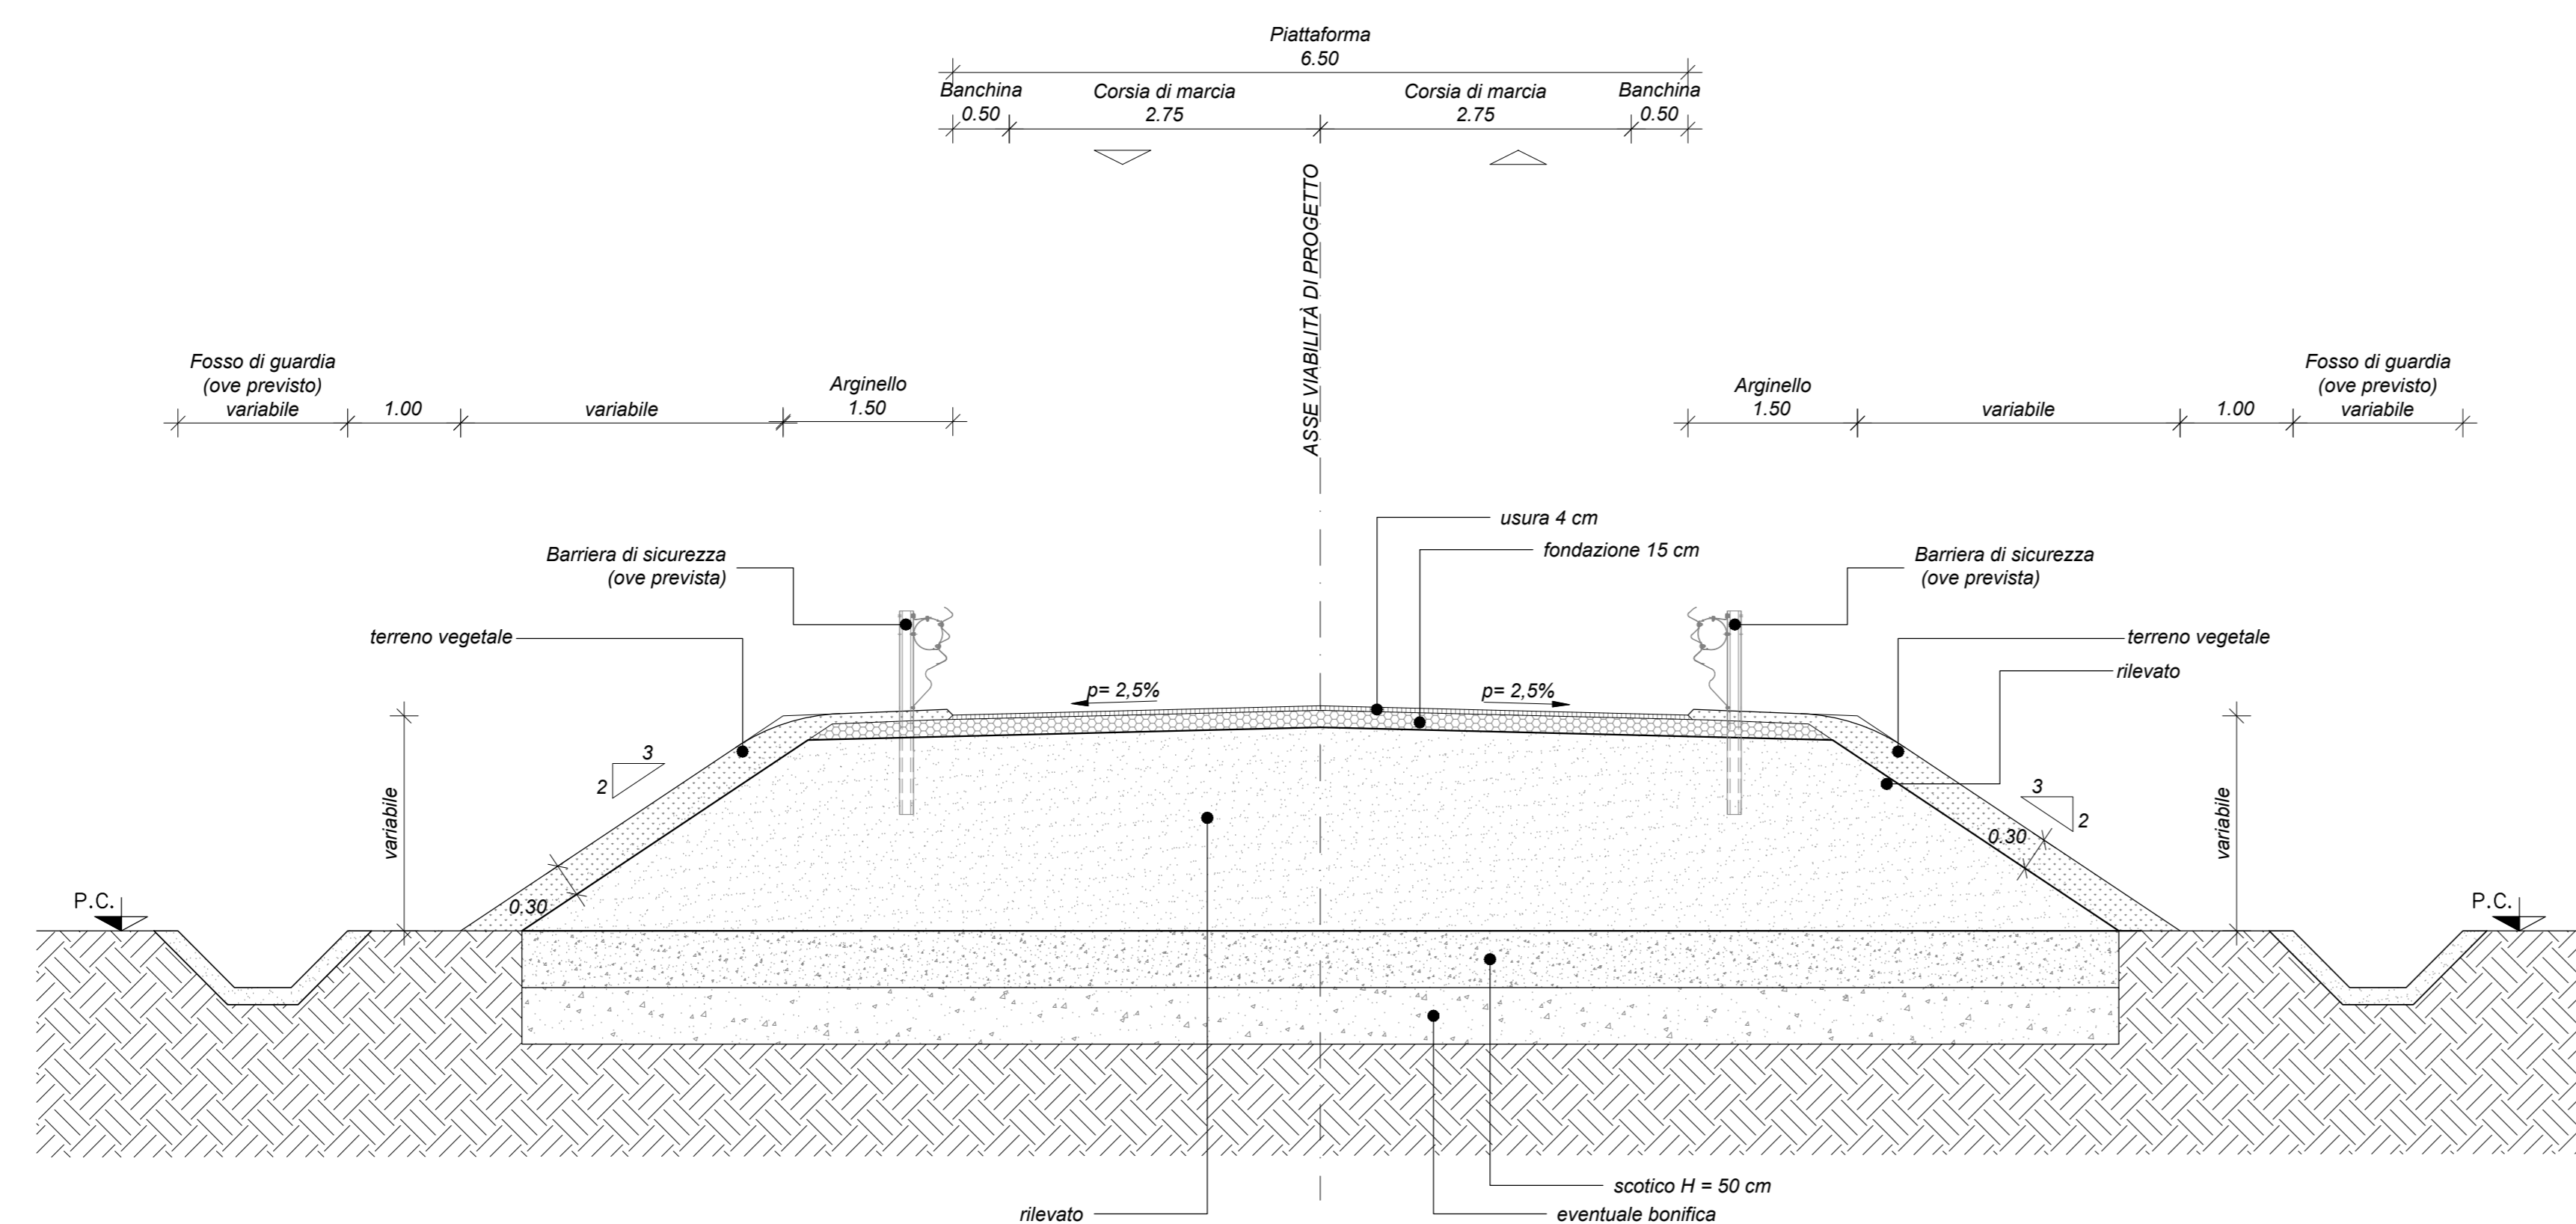

LA SEZIONI TIPOLOGICA
SI APPLICA ALLA
SEGUENTE VIABILITÀ:
• VIABILITÀ NV03

COMMITTENTE:

PROGETTAZIONE:

DIREZIONE TECNICA
U.O. LINEE NODI ED ARMAMENTO

PROGETTO FATTIBILITA' TECNICO ECONOMICA

POTENZIAMENTO INFRASTRUTTURALE ORTE-FALCONARA
RADDOPPIO DELLA TRATTA PM228-ALBACINA

VIABILITA'
SEZIONI TIPO
TAV. 2 DI 3

SCALA:
1 : 50

COMMESSA	LOTTO	FASE	ENTE	TIPO DOC.	OPERA/DISCIPLINA	PROGR.	REV.
IR0E	00	R	13	WB	NV0000	002	B

Revis.	Descrizione	Redatto	Data	Verificato	Data	Approvato	Data	Autorizzato	Data
A	EMISSIONE ESECUTIVA	P. Cuomo	Dic-2021	F. Giusti	Dic-2021	C. Ursini	Dic-2021	V. Corforsi	Lug-2022
B	EMISSIONE ESECUTIVA	F. Giusti	Lug-2022	F. Giusti	Lug-2022	C. Ursini	Lug-2022		