



TRATTO A - PLANIMETRIA DI LOCALIZZAZIONE DELLE OPERE A VERDE

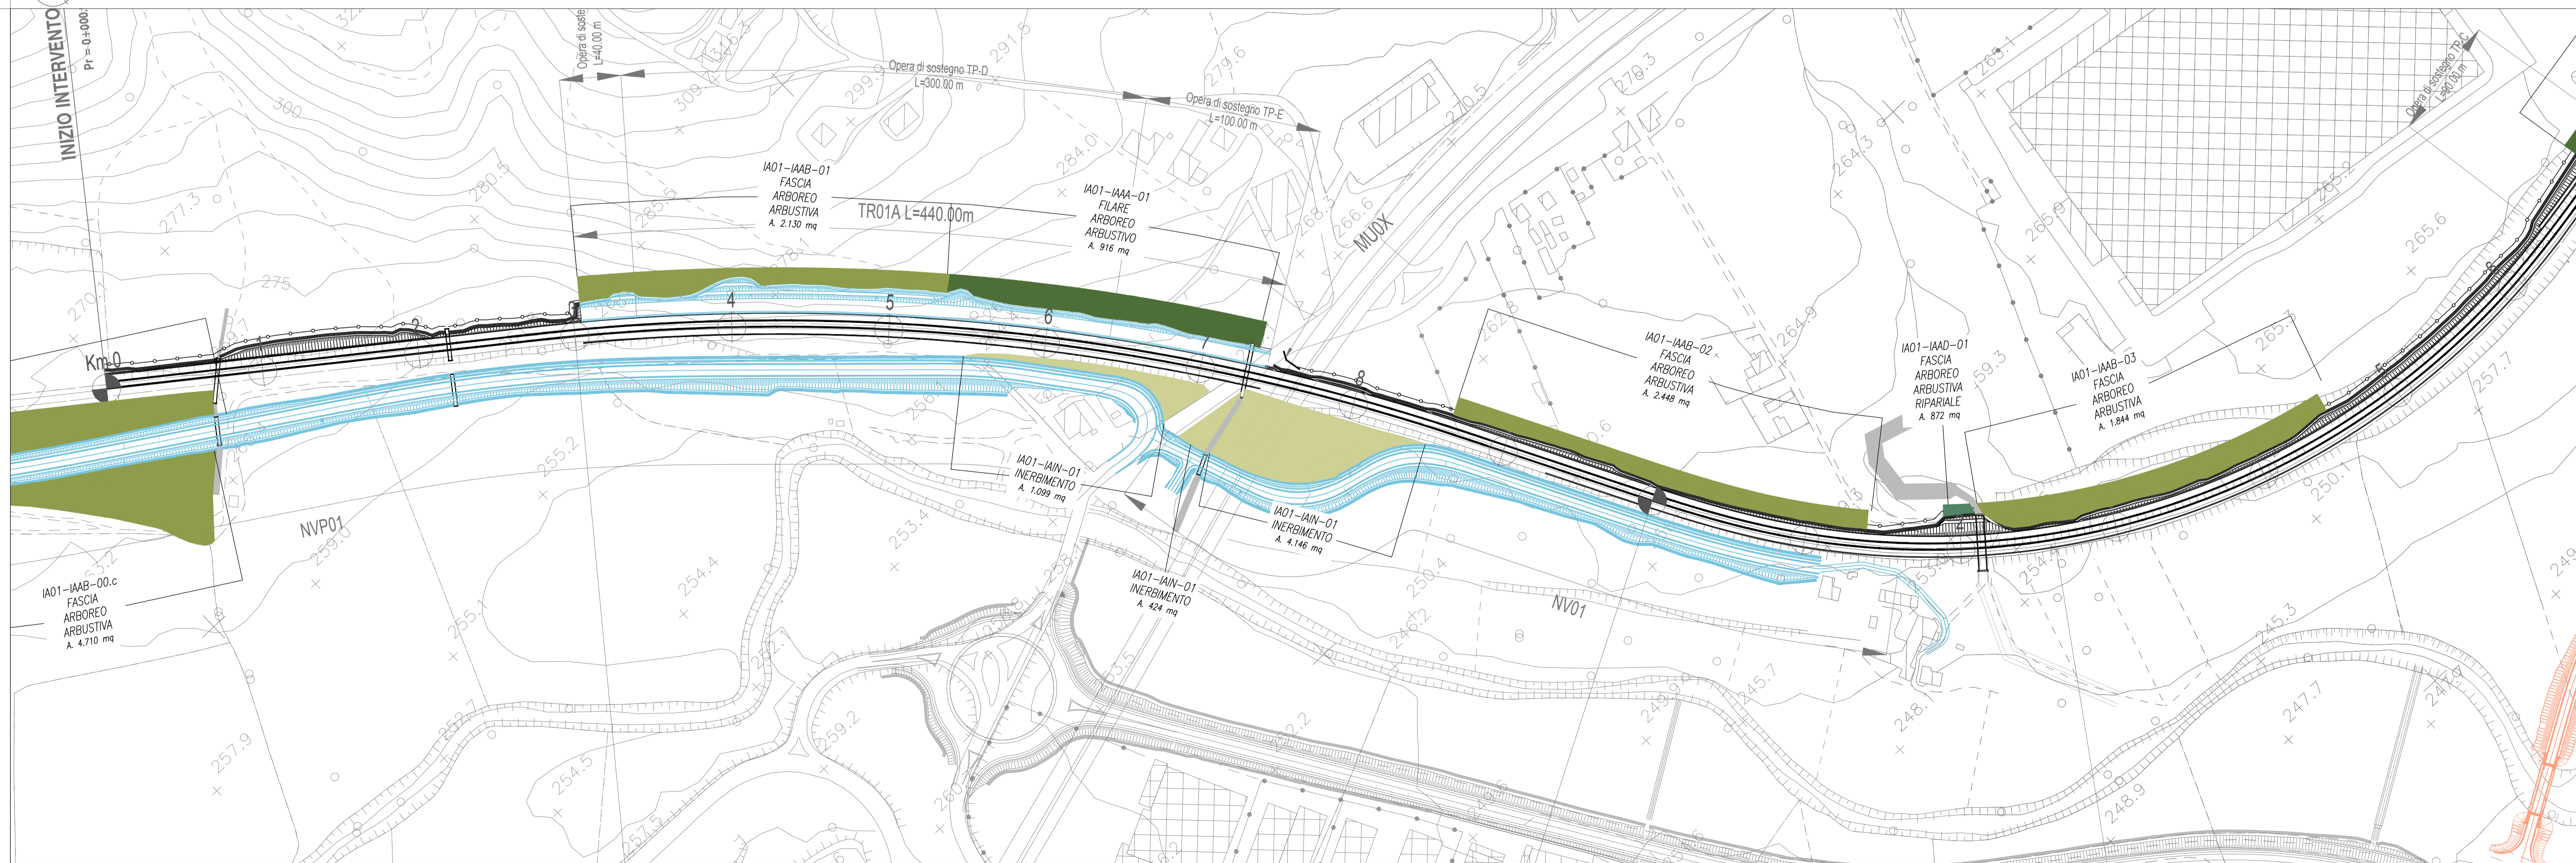

TRATTO B - PLANIMETRIA DI LOCALIZZAZIONE DELLE OPERE A VERDE

KEY PLAN

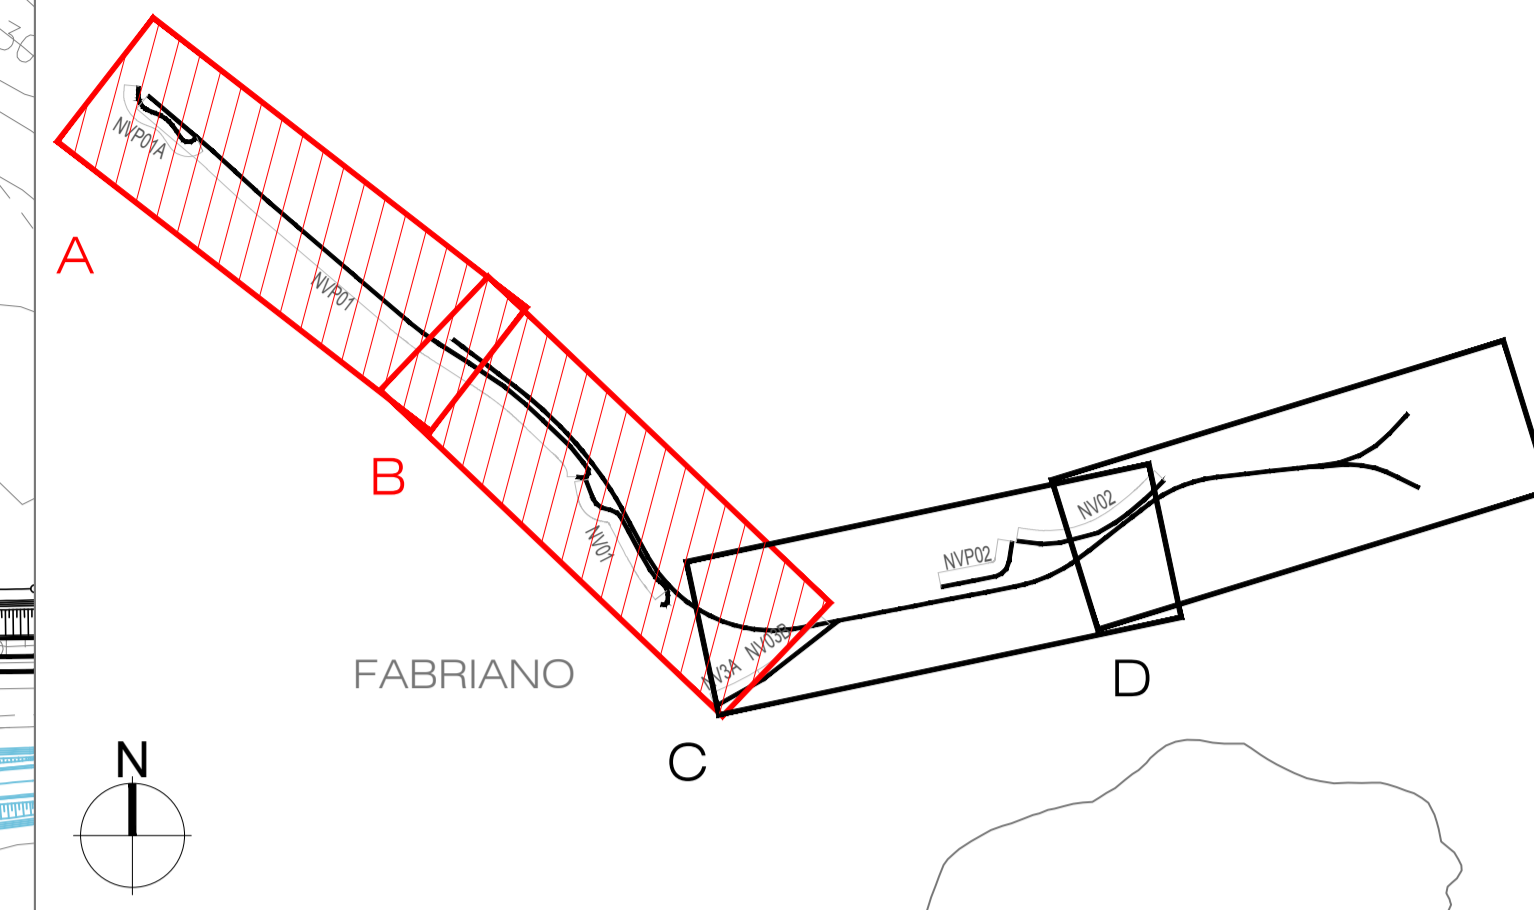

LEGENDA

OPERE A VERDE

- IAAA - Filare arboreo arbustivo
- IAIN - Inerbimento
- IAAB - Fascia arboreo arbustiva
- IAAD - Fascia arboreo arbustiva ripariale

TRACCIATO DI PROGETTO

- Tracciato ferroviario
- Nuova viabilità
- Viabilità provvisoria di cantiere



COMMITTENTE:



PROGETTAZIONE:



DIREZIONE TECNICA

U.O. ARCHITETTURA, AMBIENTE E TERRITORIO
S.O. AMBIENTE

PROGETTO DI FATTIBILITA' TECNICA ECONOMICA

POTENZIAMENTO INFRASTRUTTURALE ORTE-FALCONARA
RADDOPPIO DELLA TRATTA PM228-ALBACINA

Opere a Verde

Planimetria di localizzazione delle opere a verde 1/2

SCALA:

1:2.000

COMMESSA LOTTO FASE ENTE TIPO DOC. OPERA/DISCIPLINA PROGR. REV.

IR0E 00 R 22 P6 IA0000 001 B

Rev.	Descrizione	Redatto	Data	Verificato	Data	Approvato	Data	Autorizzato Data
A	Emissione esecutiva	M. Muñe	Gennaio 2022	S. Chiocholo T. Capitanio G. Dajelli	Gennaio 2022	C. Urcioli	Gennaio 2022	C. Ercolani
B	Emissione esecutiva	M. Muñe	Luglio 2022	S. Chiocholo T. Capitanio G. Dajelli	Luglio 2022	C. Urcioli	Luglio 2022	C. Ercolani