

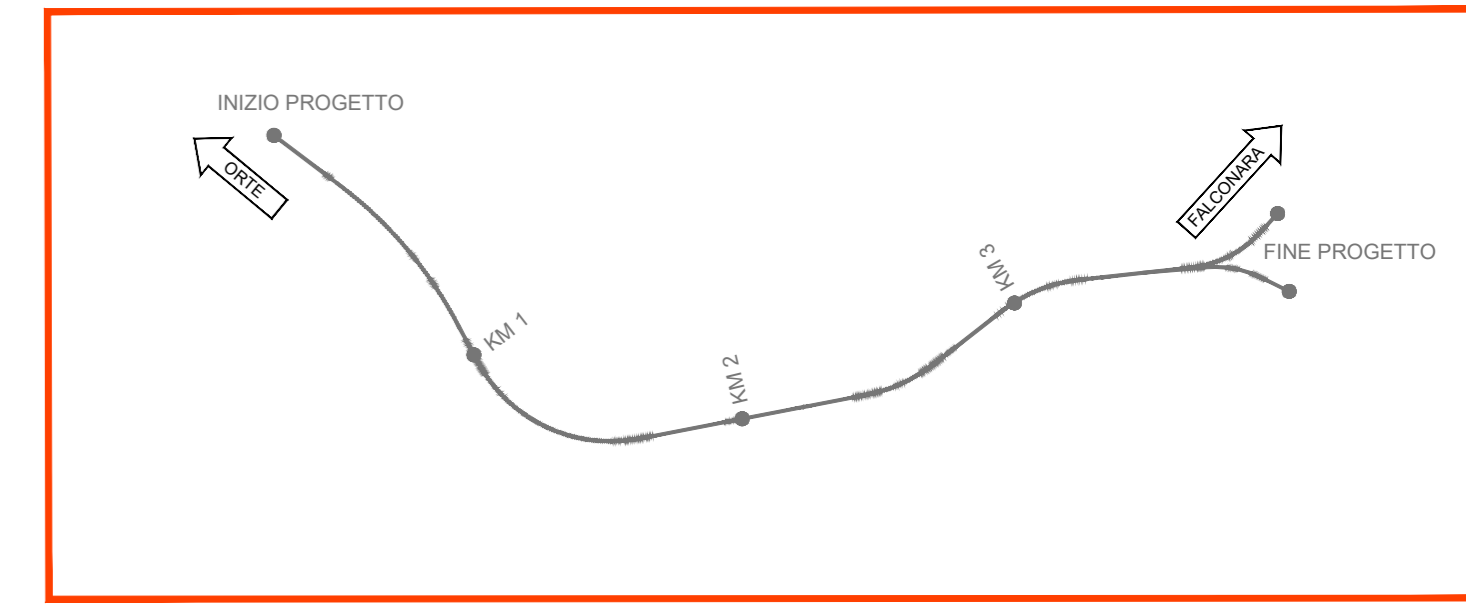


PLANIMETRIA SIMULAZIONI A.O. – PERIODO DIURNO

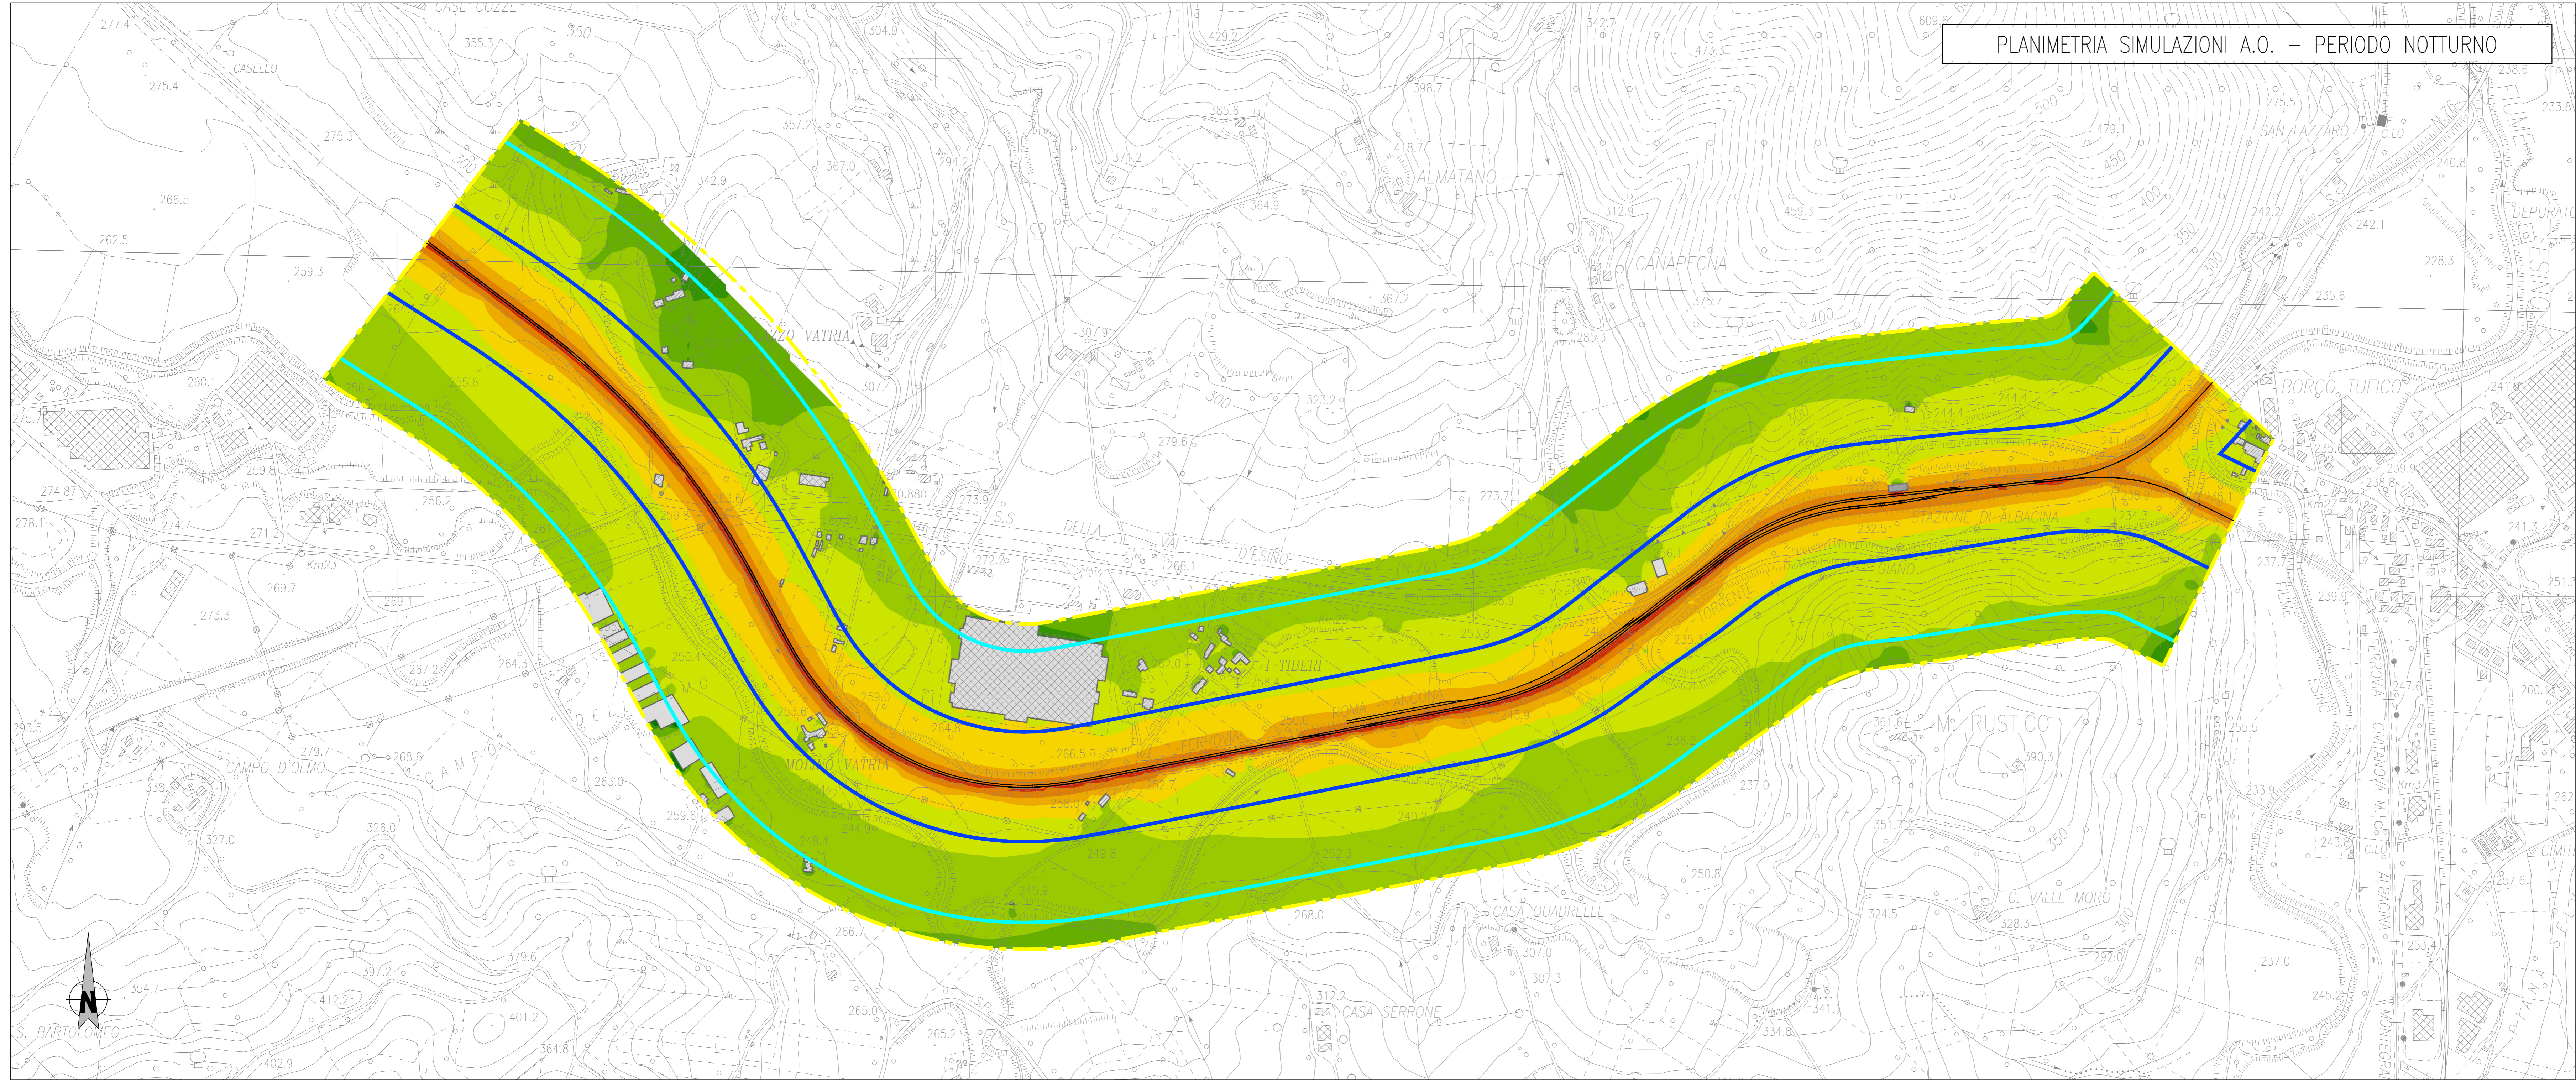

LEGENDA

- Limite fascia A (100m) DPR 459/1998
- Limite fascia B (150m) DPR 459/1998
- Limite fascia 300m – Ambito studio acustico

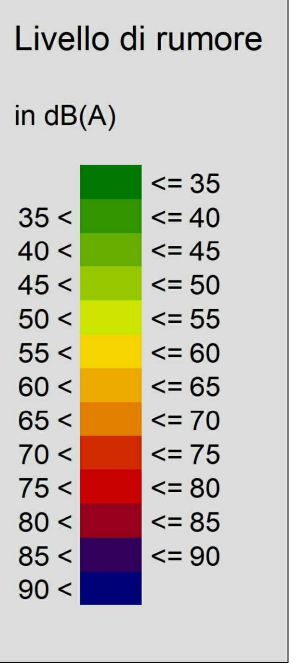

PLANIMETRIA SIMULAZIONI A.O. – PERIODO NOTTURNO

COMMITTENTE:



PROGETTAZIONE:



DIREZIONE TECNICA  
U.O. ARCHITETTURA, AMBIENTE E TERRITORIO

**PROGETTO FATTIBILITA' TECNICO ECONOMICA**

POTENZIAMENTO INFRASTRUTTURALE ORTE-FALCONARA  
RADDOPPIO DELLA TRATTA PM228-ALBACINA

STUDIO ACUSTICO

Mappe Acustiche Stato di fatto Periodo Diurno/Notturno

Tav. 1/1

SCALA:  
1:5.000

COMMESSA	LOTTO	FASE	ENTE	TIPO DOC.	OPERA/DISCIPLINA	PROGR.	REV.
IR0E	01	R	22	N5	IM01014	001	B

Revis.	Descrizione	Redatto	Data	Verificato	Data	Approvato	Data	Autorizzato	Data
A	Emissione Definitiva	M. Maffei	Dic 2021	A. Velocci	Dic 2021	C. Uricchi	Dic 2021	C. Eroneri	Mag 2022
B	Emissione Definitiva	M. Maffei	Mag 2022	A. Velocci	Mag 2022	C. Uricchi	Mag 2022		