




PLANIMETRIA QUOTA SOVRAPPASSO
scala 1:200

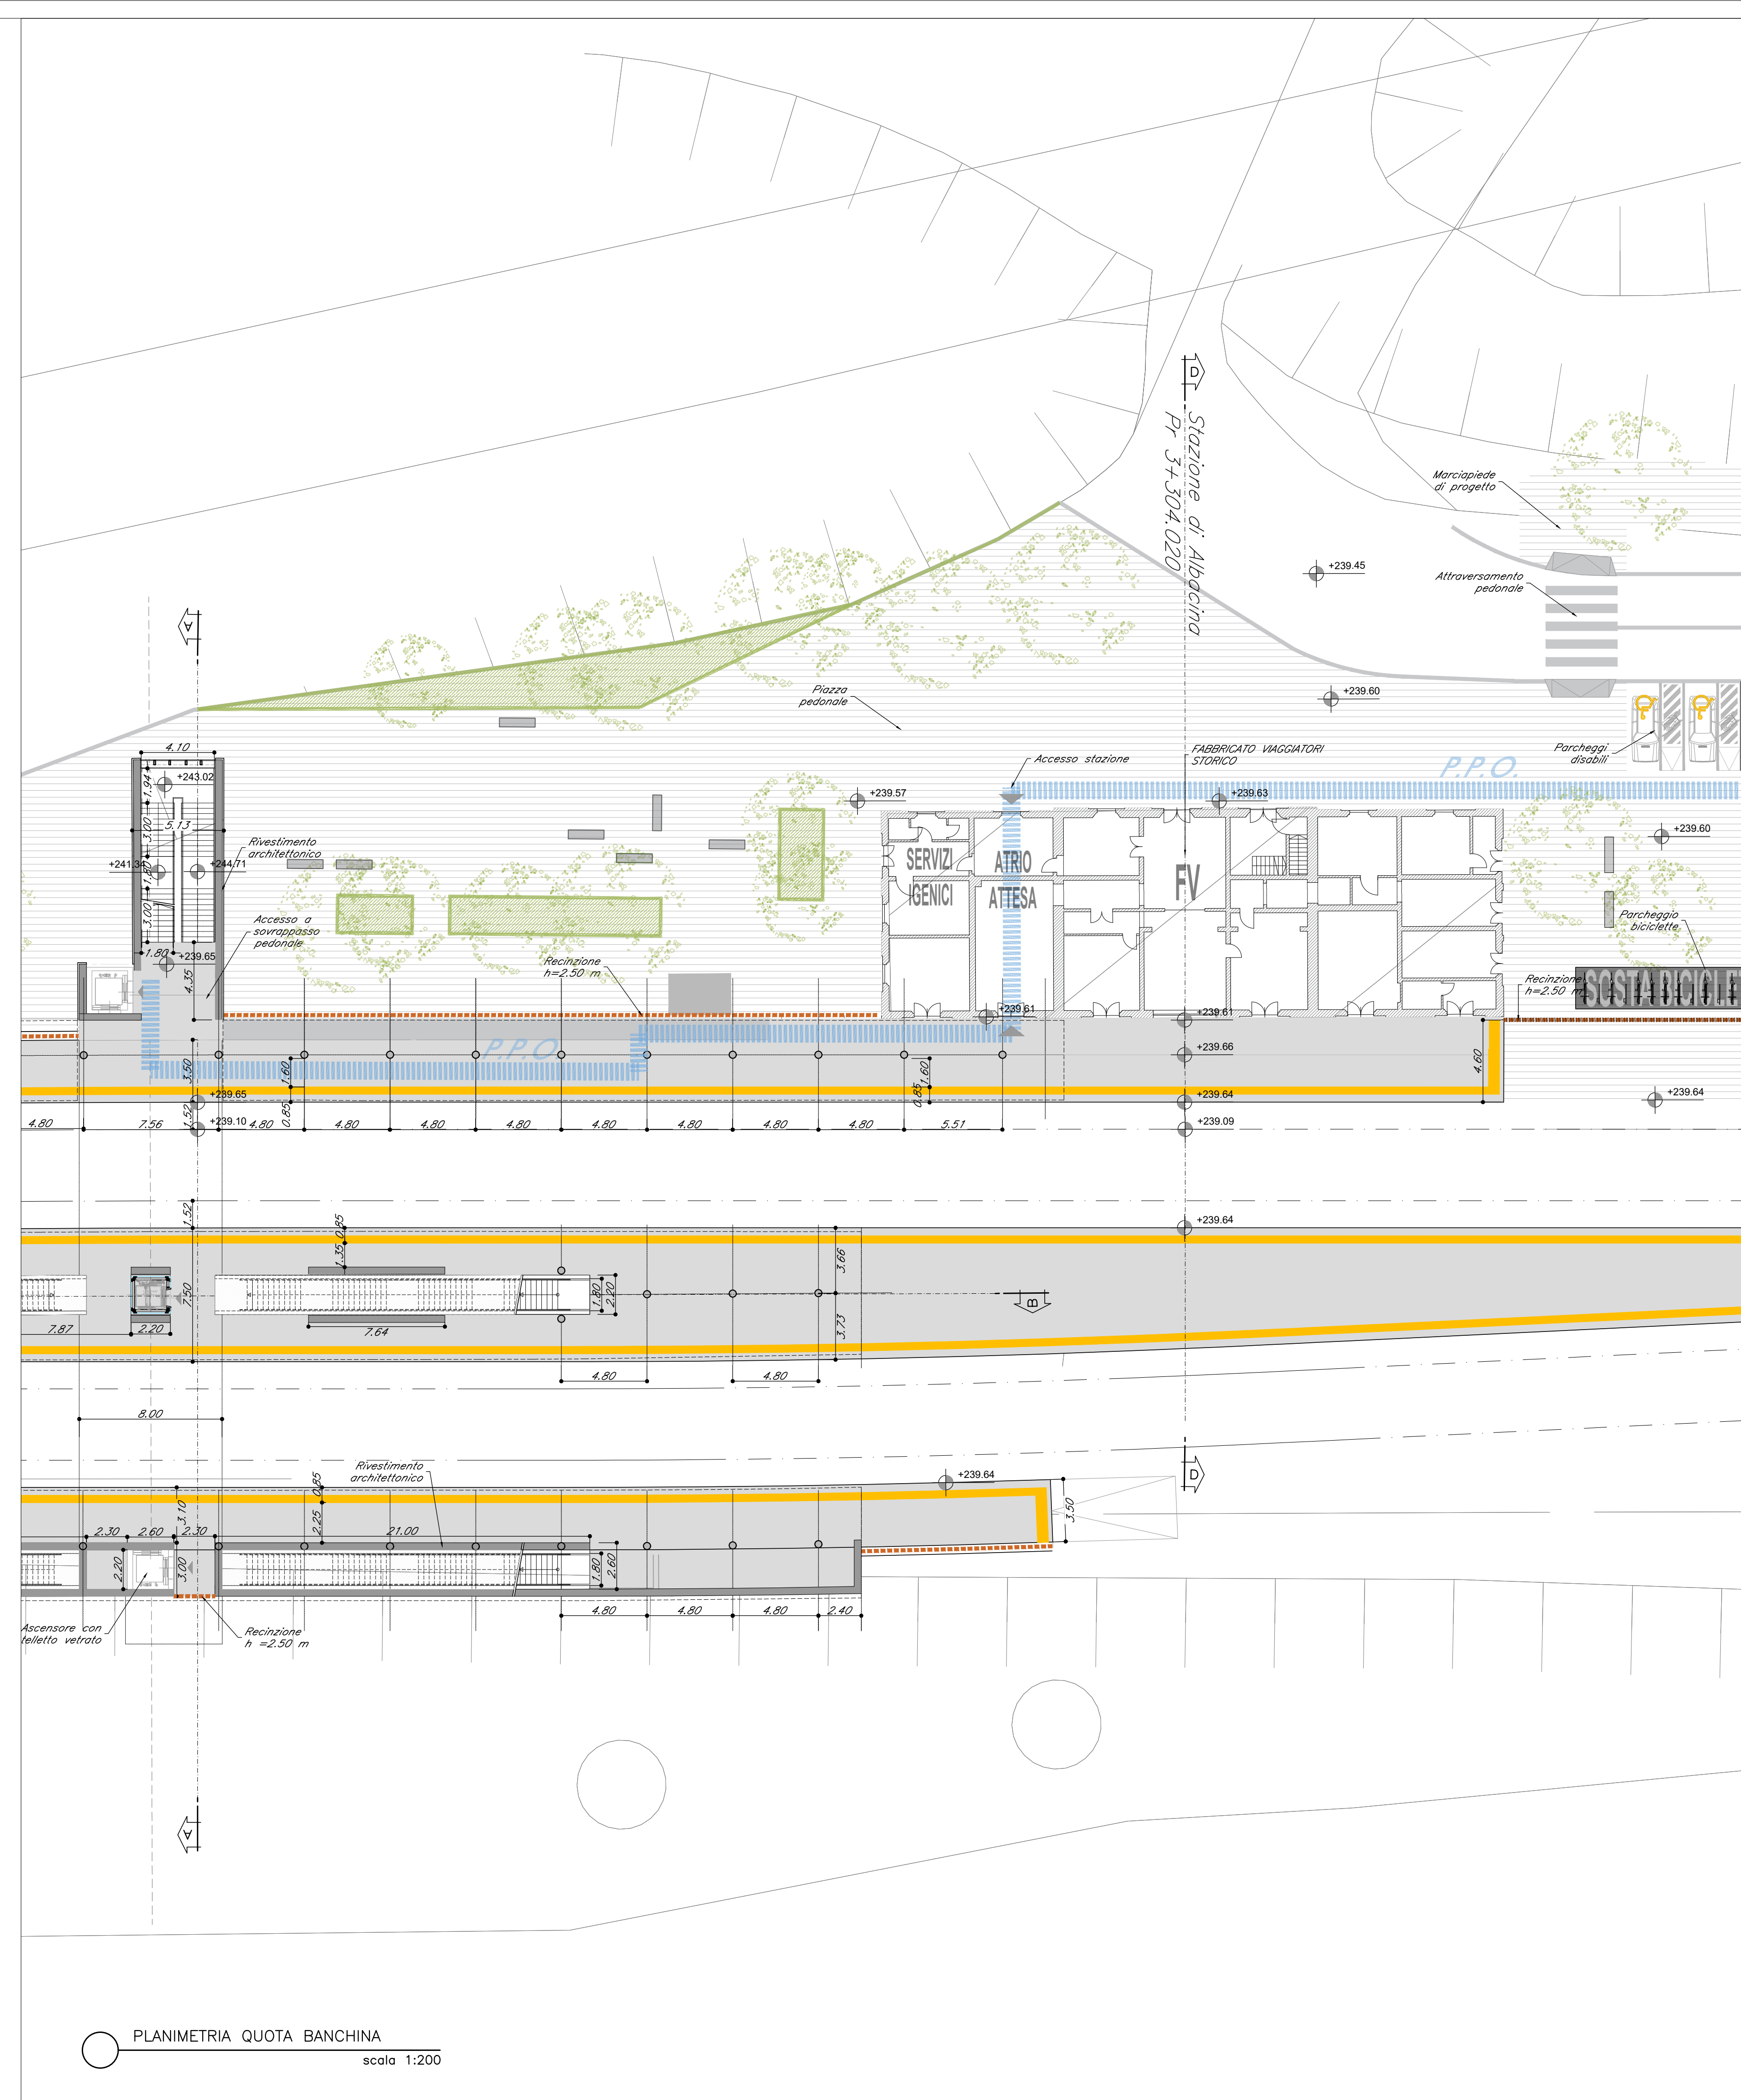

PLANIMETRIA QUOTA BANCHINA
scala 1:200

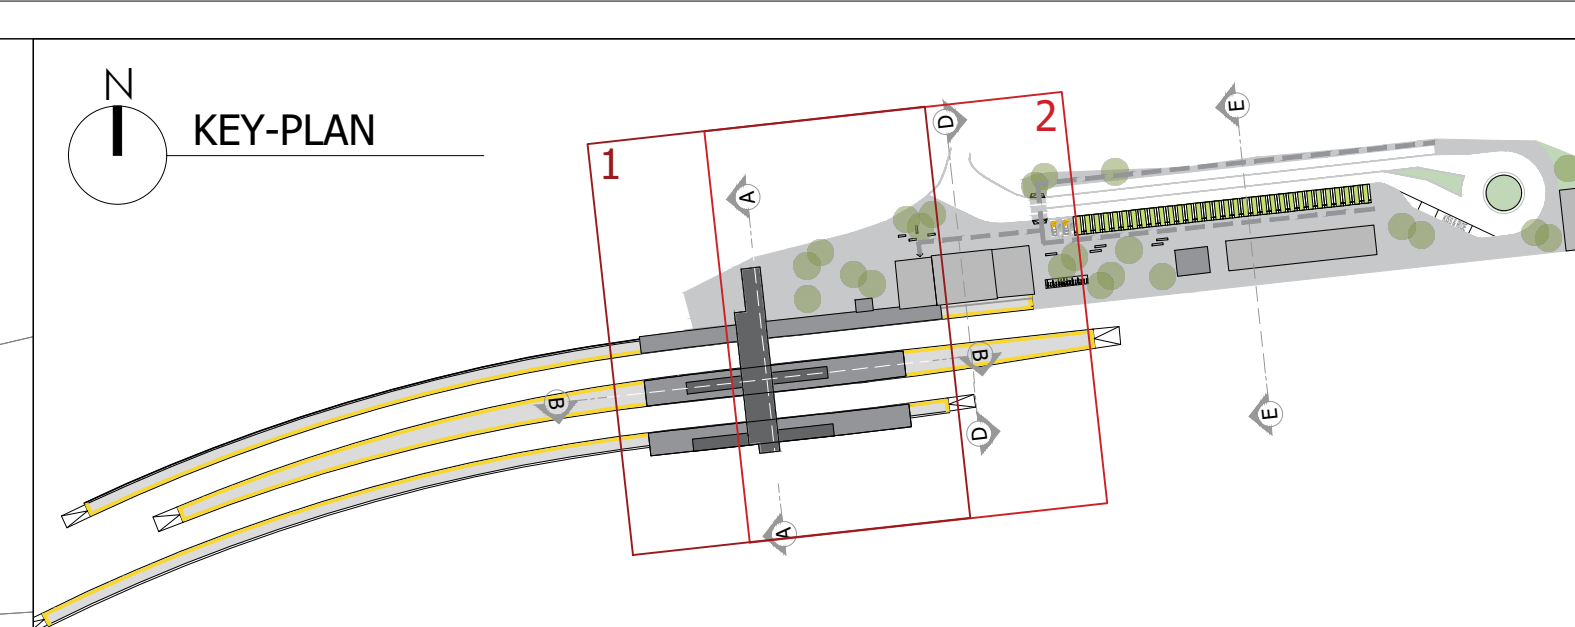

COMMITTENTE:


PROGETTAZIONE:


DIREZIONE TECNICA
 S.O. ARCHITETTURA STAZIONI E TERRITORIO

PROGETTO FATTIBILITA' TECNICO ECONOMICA

POTENZIAMENTO INFRASTRUTTURALE ORTE-FALCONARA
 RADDOPPIO DELLA TRATTA PM228-ALBACINA

FV01 - STAZIONE DI ALBACINA
 PIANTE QUOTA BANCHINA E QUOTA SOVRAPPASSO

SCALA:
 1:200

COMMESSA LOTTO FASE ENTE TIPO DOC. OPERA/DISCIPLINA PROGR. REV.
 IROE 00 R 44 P9 FV0100 001 A

Revis.	Descrizione	Redatto	Data	Verificato	Data	Approvato	Data	Autorizzato	Data
A	Emissione esecutiva	P. Cucino	Dicembre 2021	[Signature]	Dicembre 2021	[Signature]	Dicembre 2021	R. Marino	Dicembre 2021