

LEGENDA

TRACCIATO DI PROGETTO

- Tracciato ferroviario
- Nuova viabilità
- Viabilità provvisoria di cantiere
- Aree di cantiere soggette a ripristino dello stato ante-operam per le parti non interessate in via definitiva dalle opere ferroviarie e stradali

OPERE A VERDE

- INTERVENTI DI INERBIMENTO PAESAGISTICO ED AMBIENTALE
- IAAA - Filare arboreo arbustivo
 - IAIN - Inerbimento
 - IAAB - Fascia arboreo arbustiva
- INTERVENTI IN AREE UMIDE
- IAAD - Fascia arboreo arbustiva ripariale



MISURE DI TUTELA ACUSTICA

- Barriere antirumore mobili di cantiere

MISURE DI TUTELA IDRAULICA

- Sistemazioni idrauliche

KEY PLAN

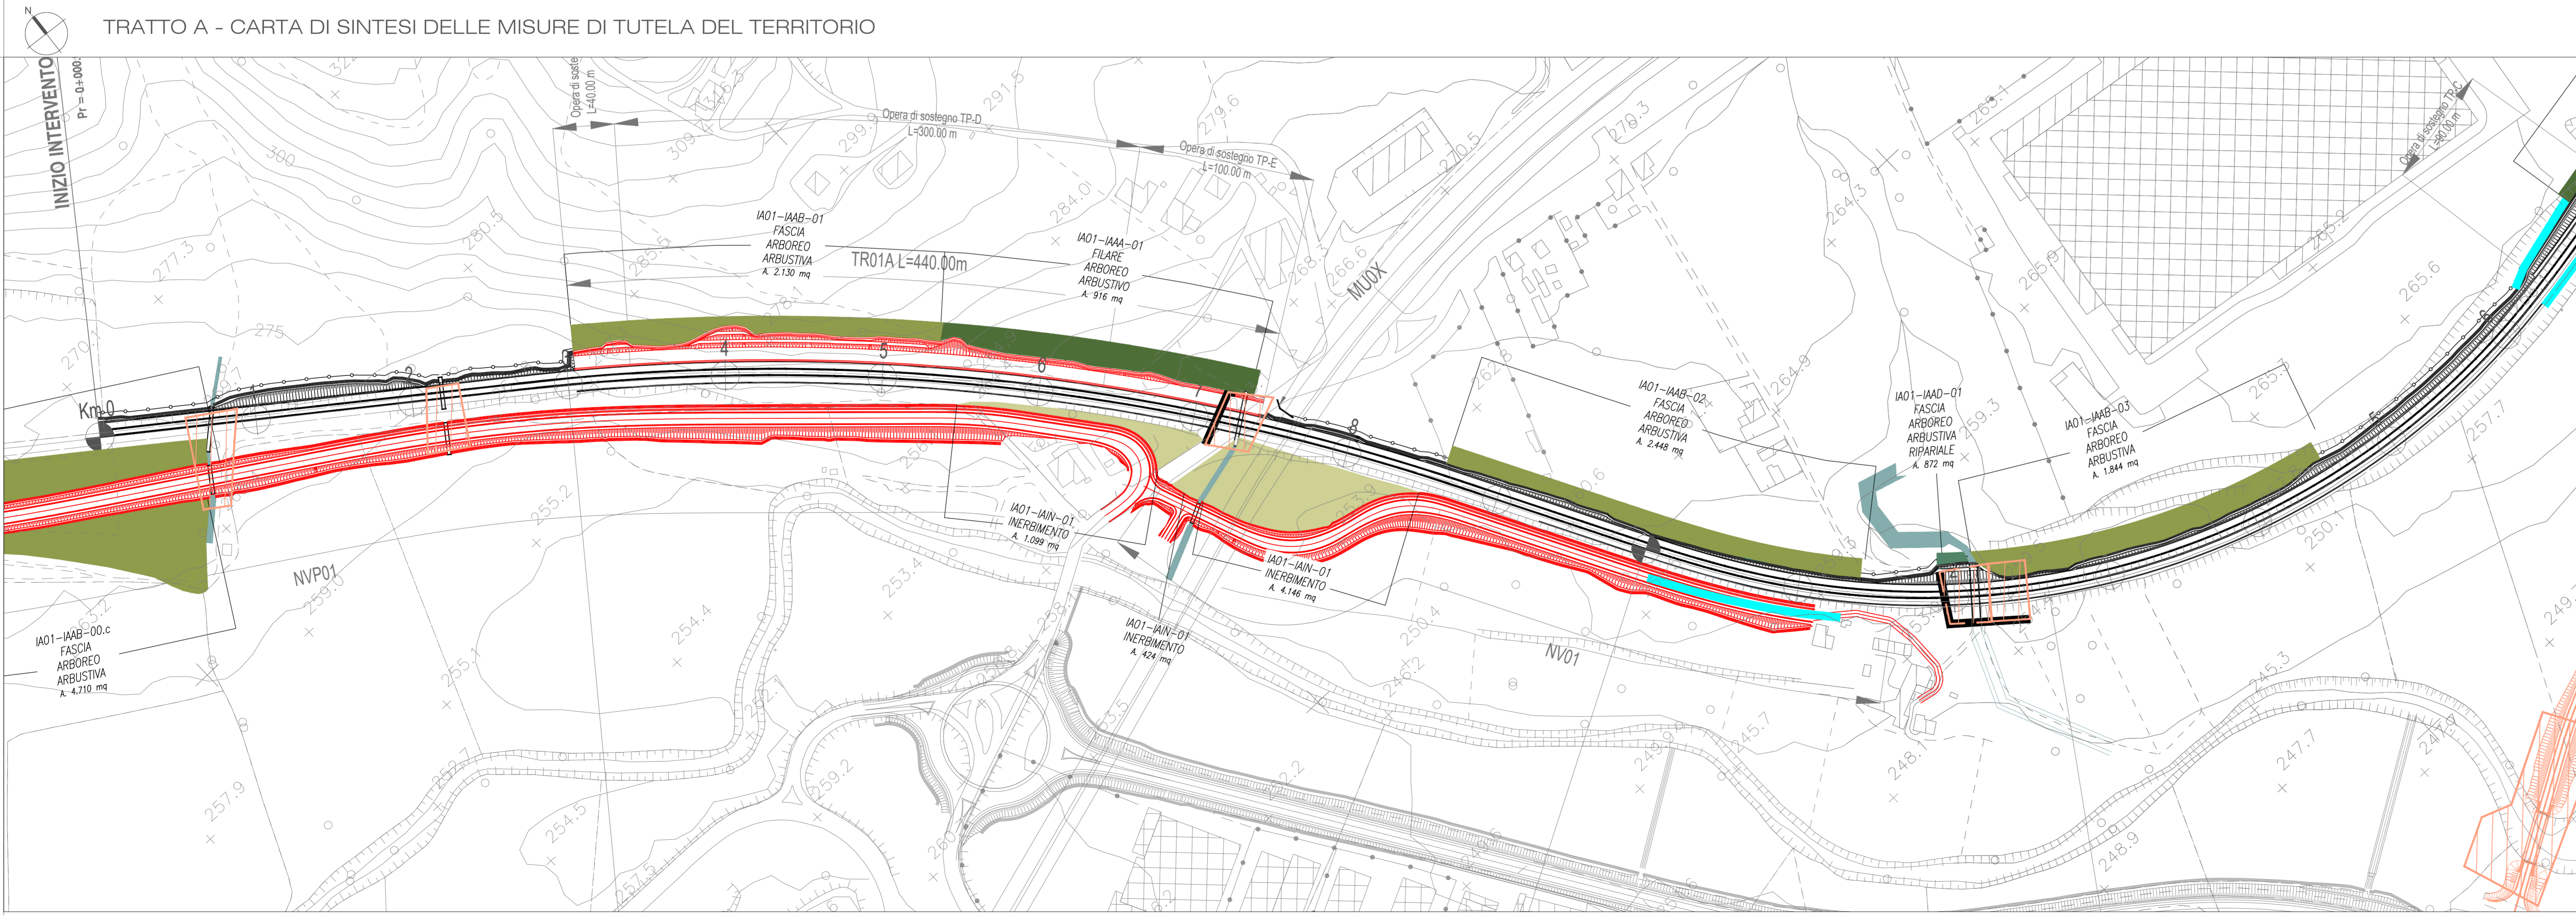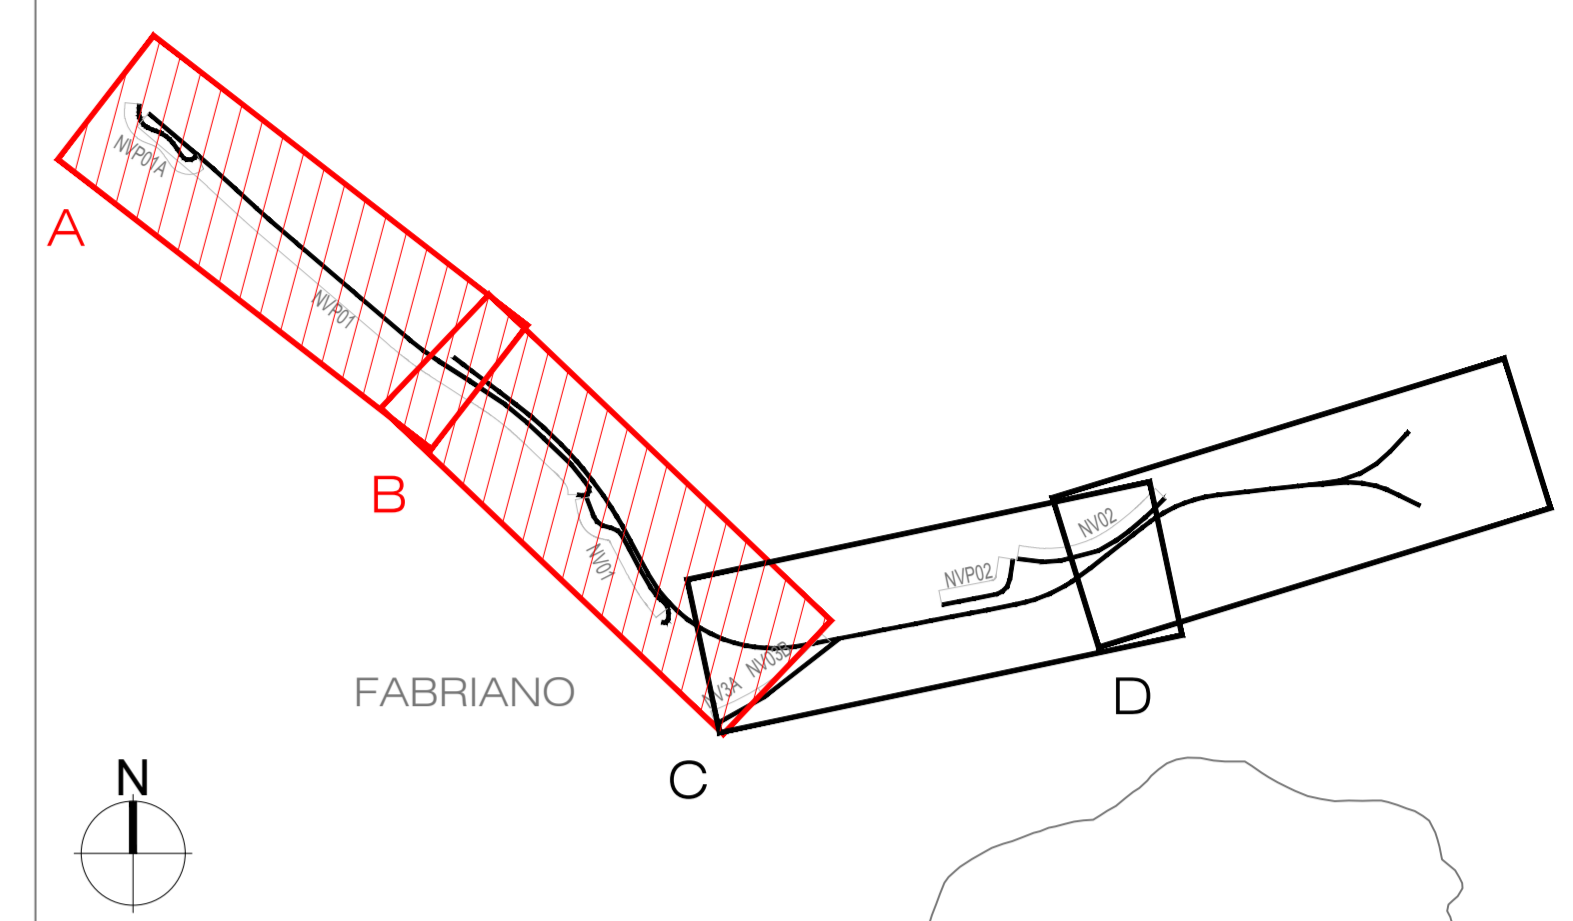

COMMITTENTE:



PROGETTAZIONE:



DIREZIONE TECNICA
U.O. ARCHITETTURA, AMBIENTE E TERRITORIO
S.O. AMBIENTE

PROGETTO DI FATTIBILITA' TECNICA ECONOMICA
POTENZIAMENTO INFRASTRUTTURALE ORTE-FALCONARA
RADDOPPIO DELLA TRATTA PM228-ALBACINA

Relazione Paesaggistica ai sensi del DPCM 12.12.2005
 Carta di sintesi delle misure di tutela del territorio 1/2

SCALA:
1: 2.000

COMMESSA	LOTTO	FASE	ENTE	TIPO DOC.	OPERA/DISCIPLINA	PROGR.	REV.
IR0E	00	R	22	N6	IM0002	001	B

Rev.	Descrizione	Redatto	Data	Verificato	Data	Approvato	Data	Autorizzato Data
A	Emissione esecutiva	M. Muà	Gennaio 2022	S. Chiuschido T. Capitanio	Gennaio 2022	C. Urciuoli	Gennaio 2022	C. Urciuoli
B	Emissione esecutiva	M. Muà	Luglio 2022	S. Chiuschido T. Capitanio	Luglio 2022	C. Urciuoli	Luglio 2022	C. Urciuoli