


TRATTO C - CARTA DI SINTESI DELLE MISURE DI TUTELA DEL TERRITORIO

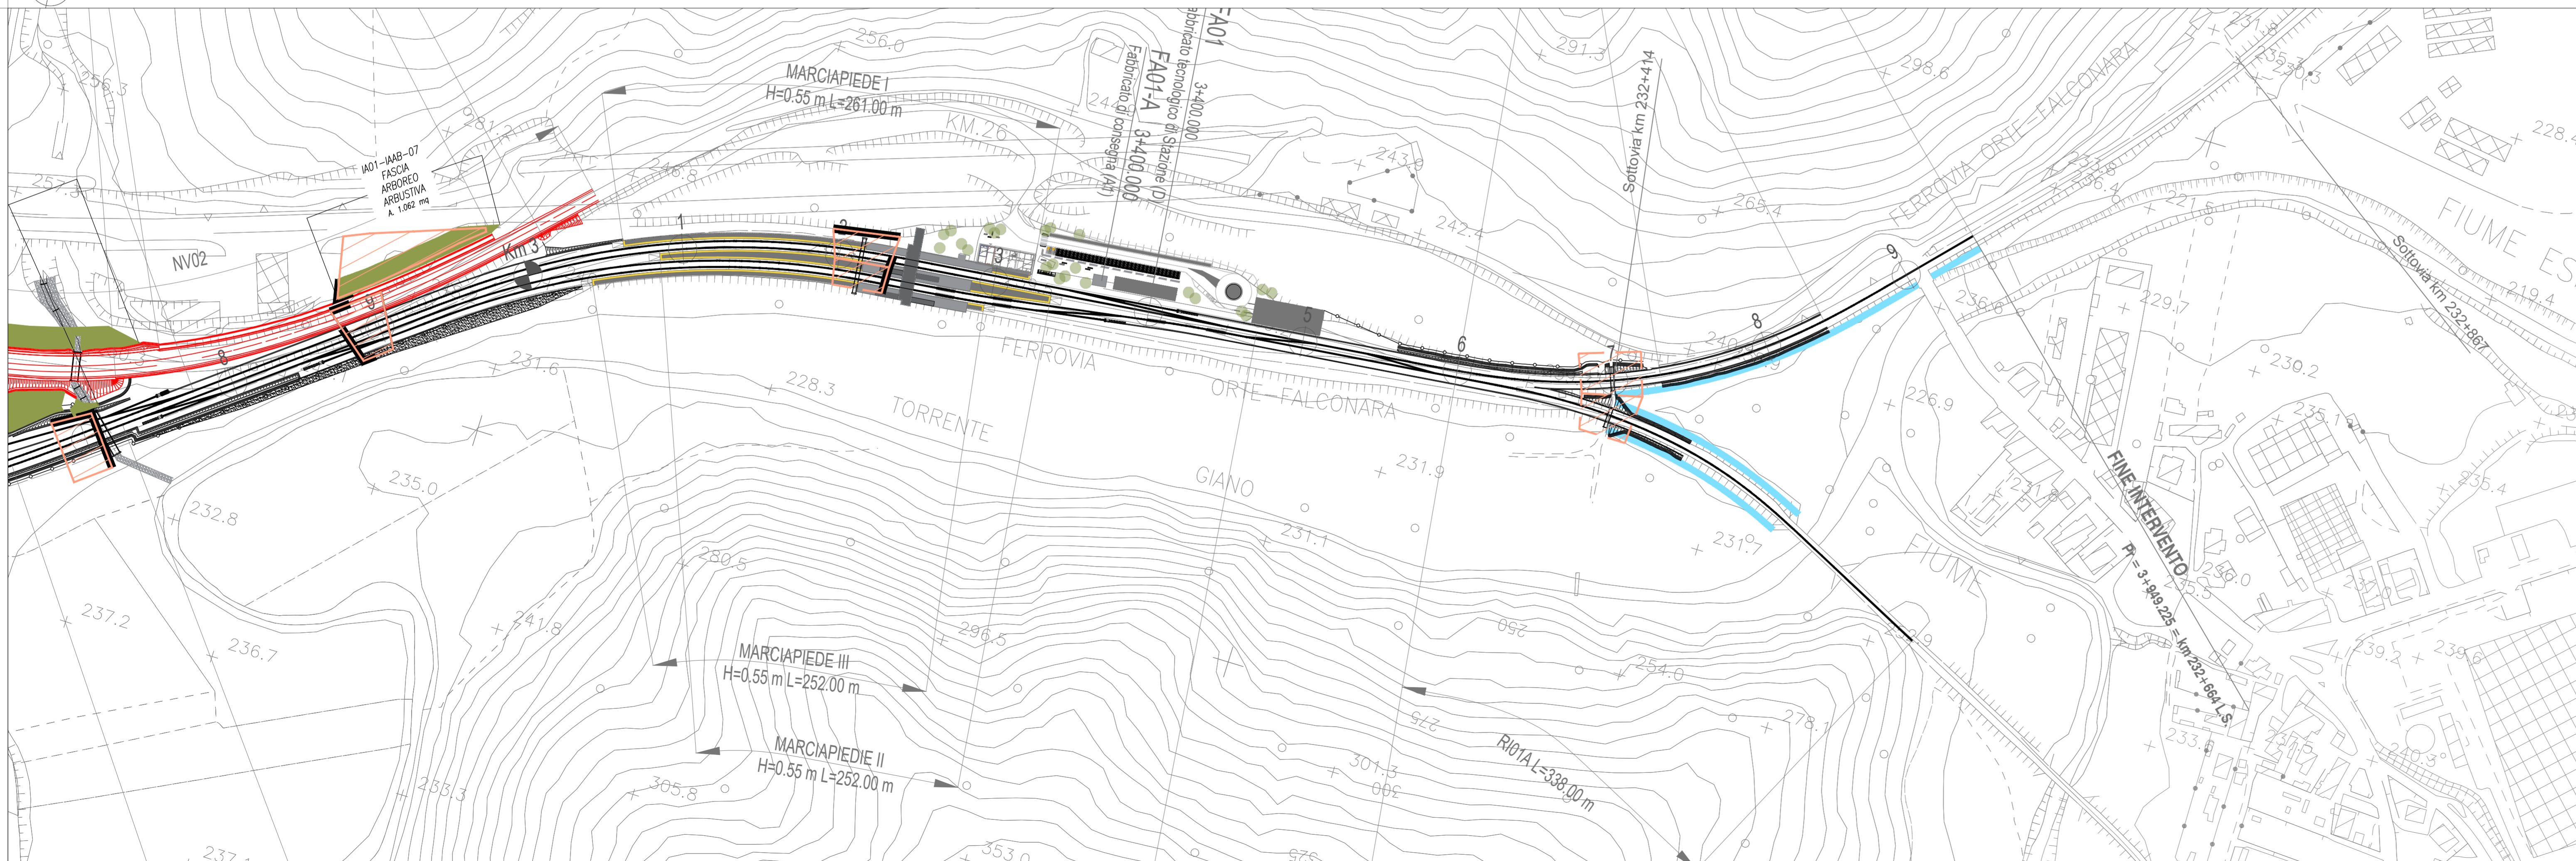

TRATTO D - CARTA DI SINTESI DELLE MISURE DI TUTELA DEL TERRITORIO

LEGENDA

TRACCIATO DI PROGETTO

- Tracciato ferroviario
- Nuova viabilità
- Viabilità provvisoria di cantiere
- Aree di cantiere soggette a ripristino dello stato ante-operam per le parti non interessate in via definitiva dalle opere ferroviarie e stradali

OPERE A VERDE

- INTERVENTI DI INERBIMENTO PAESAGGISTICO ED AMBIENTALE
- IAAA - Filare arboreo arbustivo
- IAIN - Inerbimento
- IAAB - Fascia arboreo arbustiva
- IAAD - Fascia arboreo arbustiva ripariale

INTERVENTI IN AREE UMIDE

- IAAD - Fascia arboreo arbustiva ripariale


MISURE DI TUTELA ACUSTICA

- Barriere antirumore mobili di cantiere

MISURE DI TUTELA IDRAULICA

- Sistemazioni idrauliche

KEY PLAN

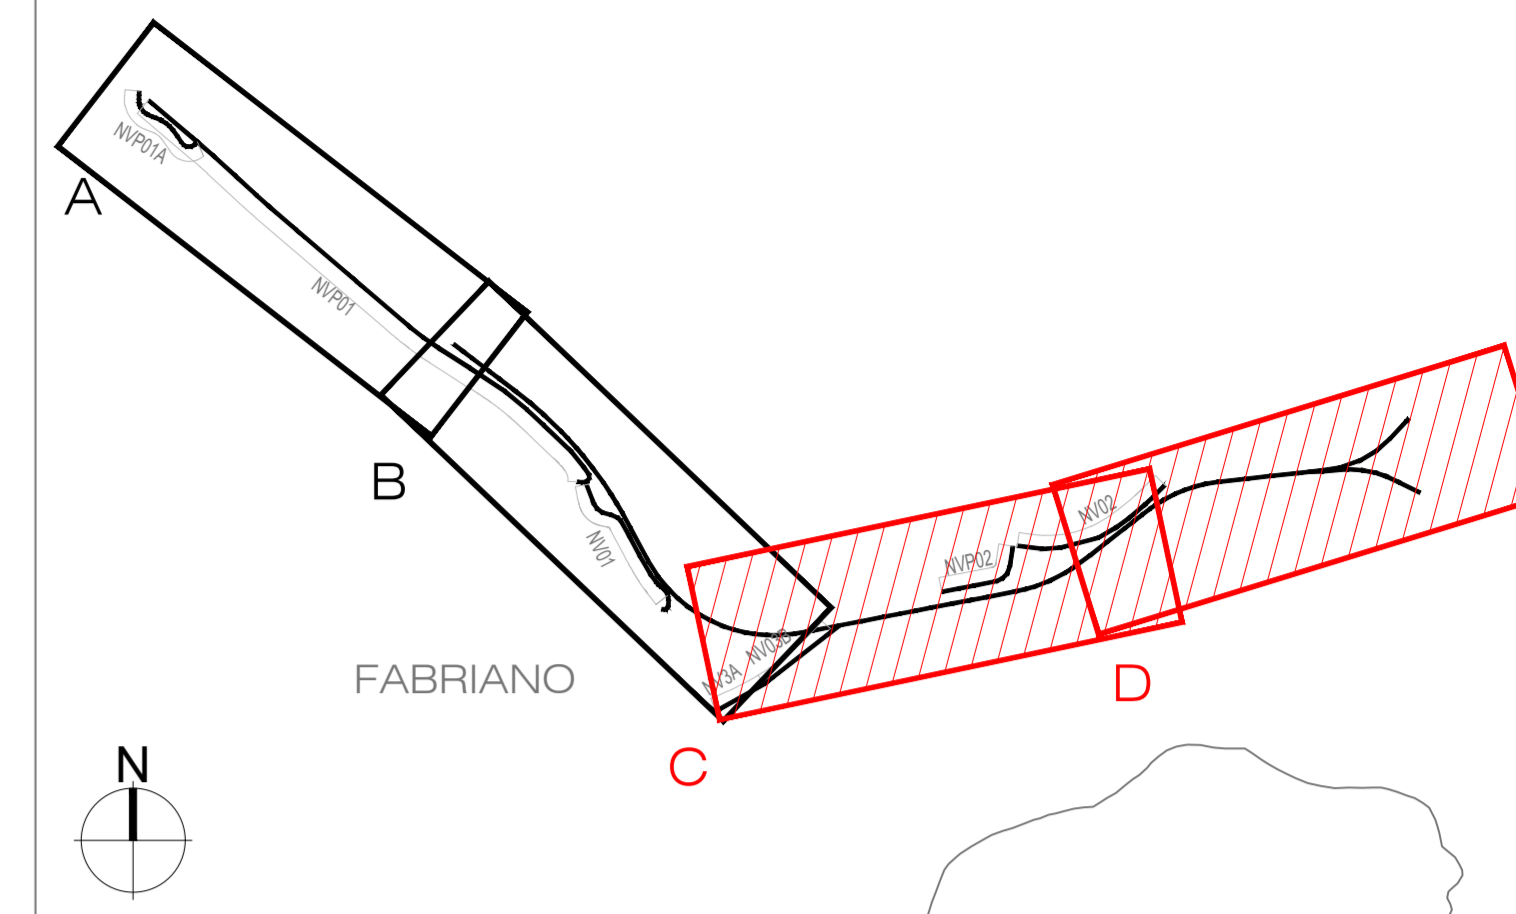

COMMITTENTE:



PROGETTAZIONE:



DIREZIONE TECNICA

U.O. ARCHITETTURA, AMBIENTE E TERRITORIO
S.O. AMBIENTE

PROGETTO DI FATTIBILITA' TECNICA ECONOMICA

POTENZIAMENTO INFRASTRUTTURALE ORTE-FALCONARA
RADDOPPIO DELLA TRATTA PM228-ALBACINA

Relazione Paesaggistica ai sensi del DPCM 12.12.2005

Carta di sintesi delle misure di tutela del territorio 2/2

SCALA:

1: 2.000

COMMESSA LOTTO FASE ENTE TIPO DOC. OPERA/DISCIPLINA PROGR. REV.

IR0E 00 R 22 N6 IM0002 002 B

Rev.	Descrizione	Redatto	Data	Verificato	Data	Approvato	Data	Autorizzato Data
A	Emissione esecutiva	M. Muà	Gennaio 2022	S. Chiuschio T. Capitani	Gennaio 2022	C. Urciuoli	Gennaio 2022	C. Erizzani
B	Emissione esecutiva	M. Muà	Luglio 2022	S. Chiuschio T. Capitani G. Dagelli	Luglio 2022	C. Urciuoli	Luglio 2022	C. Erizzani