


SOTTOSTAZIONE UTENTE

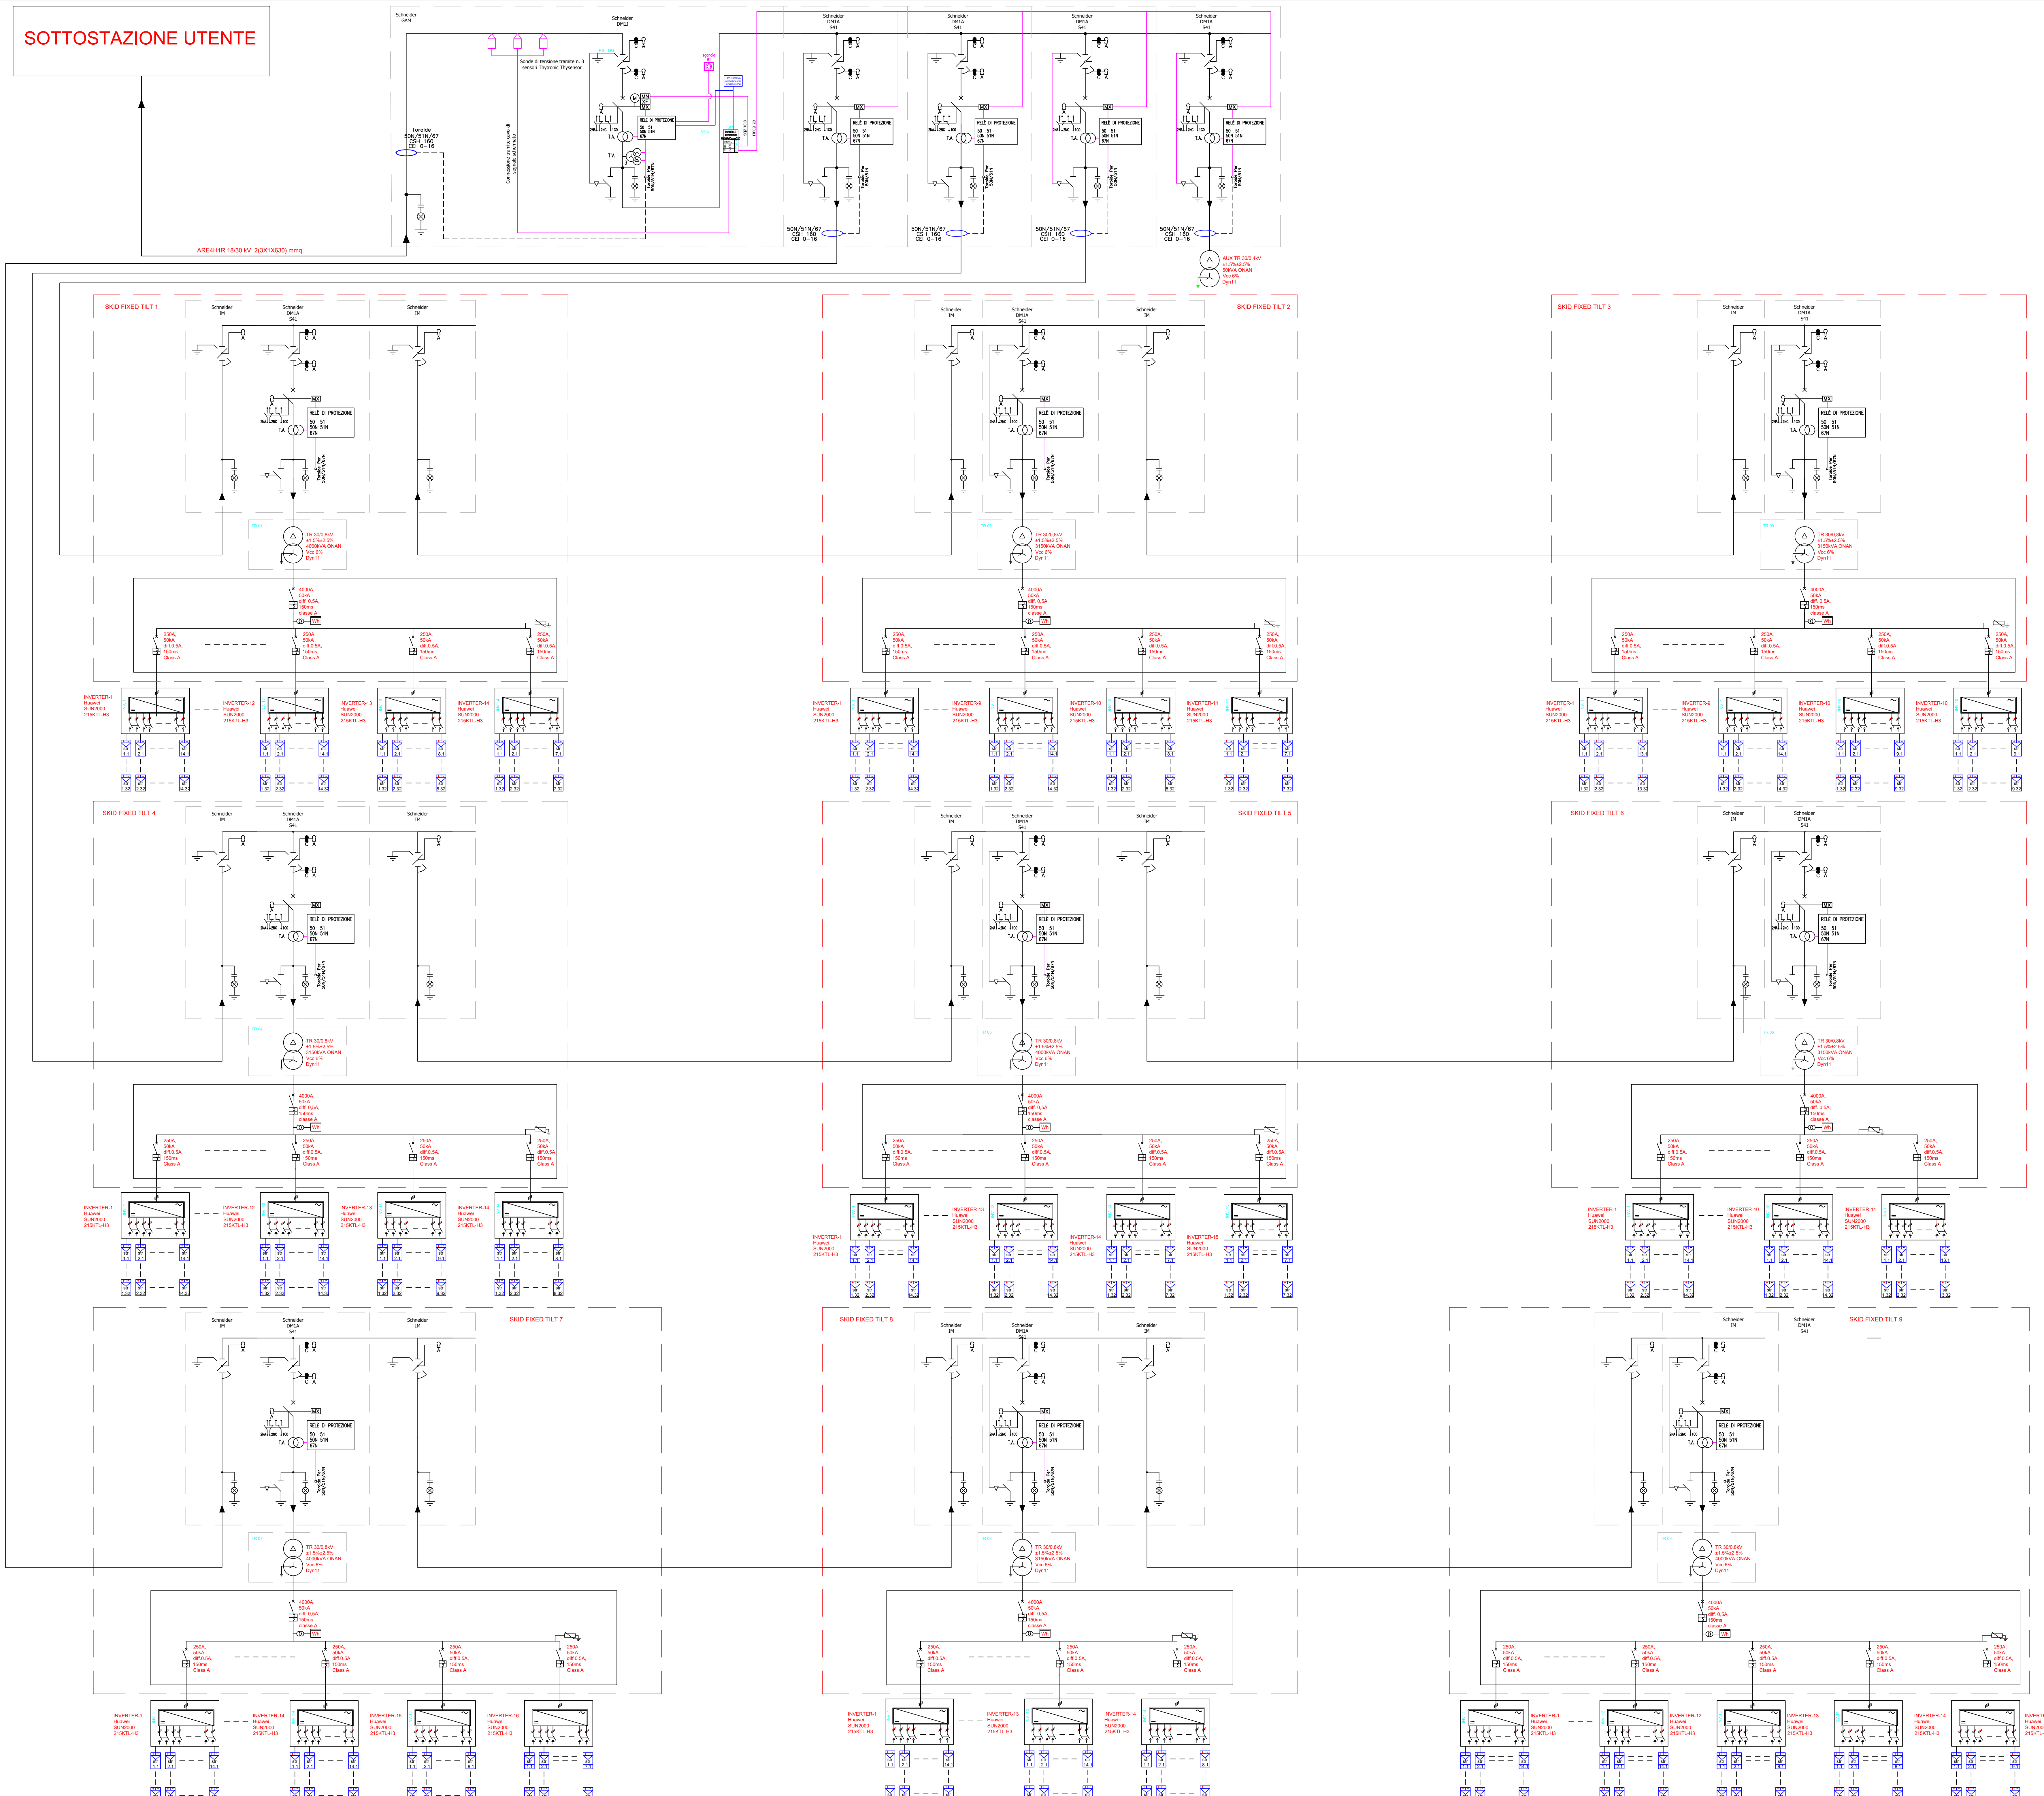

IMPIANTO FOTOVOLTAICO EG MARCO POLO SRL E OPERE CONNESSE
 POTENZA IMPIANTO 29.7 Mwp - COMUNE DI CANARO (RO)

Proponente
 EG MARCO POLO S.R.L.
 VIA DEI PELLEGRINI 22 - 20122 MILANO (MI) - P.IVA: 11769710960 - PEC: egmarcopolo@pec.it

Progettazione
 Ing. Alberto Rizzioli
 VIA R. ZANDONAI 4 - 44124 - FERRARA (FE) - P.IVA: 00522150382 - PEC: incoo@pec.it
 Tel. +39 0532 202613 - email: a.rizzioli@incoo.com

Collaboratori
 P.Ind. Michele Lambertini
 VIA R. ZANDONAI 4 - 44124 - FERRARA (FE) - P.IVA: 00522150382 - PEC: incoo@pec.it
 Tel. +39 0532 202613 - email: a.rizzioli@incoo.com

Coordinamento progettuale
 Solar IT s.r.l.
 VIA ILARIA ALPI 4 - 46100 - MANTOVA (MN) - P.IVA: 02627240209 - PEC: solarit@arnetnet.it
 Tel. +39 0425 072257 - email: info@solaritglobal.com

Titolo Elaborato

| UNIFILARE | | | |
|-----------------------|--|-----------|------------|
| LIVELLO PROGETTAZIONE | COD. ELABORATO | FILE NAME | DATA |
| DEFINITIVO | PD_TAV 11 IT-2021-0130_PD_TAV11-01-UNIFILARE.DWG | | 24/05/2022 |

| REVISIONI | DATA | DESCRIZIONE | ESEGUITO | VERIFICATO | APPROVATO |
|-----------|----------|--------------------------|----------|------------|-----------|
| 0 | 21/11/21 | EMISSIONE PER PERMITTING | MB | MB | EG |
| 1 | 24/05/22 | INCREMENTO POTENZA | STR | MLA | AGA |