


INDIVIDUAZIONE DEGLI AMBITI TERRITORIALI OMOGENEI - A.T.O.

- AZIONI STRATEGICHE**
- Ambiti Territoriali Omogenei
  - Compatibilità
  - Compatibilità condizionata
  - Contrasto
  - Contrasto non soggetto a P.I.
  - Linee preferenziali di sviluppo insediativo
  - Compatibilità condizionata
  - Contrasto
  - Edifici di valore architettonico ambientale
  - Compatibilità
  - Contrasto
  - Viabilità di progetto da P.A.T.

LEGENDA DI P.R.G.

- Zona E/A - Nuclei ex art. 10 L.R. 24/1985
- Schede B
- Centro Storico
- ZTO B
- ZTO C1
- ZTO C2
- ZTO D1 - Produttiva esistente
- ZTO D2 - Produttiva di espansione
- ZTO D3 - Produttiva interessata da P.P. in essere
- ZTO D4 - Attracco fuviale
- Zone per l'istruzione
- Zone per attrezzature di interesse comune
- Attrezzature tecnologiche
- Attrezzature stradali
- Attrezzature parco per il gioco e lo sport
- Aree per parcheggi
- ZTO E4
- ZTO E3
- Agroindustriale

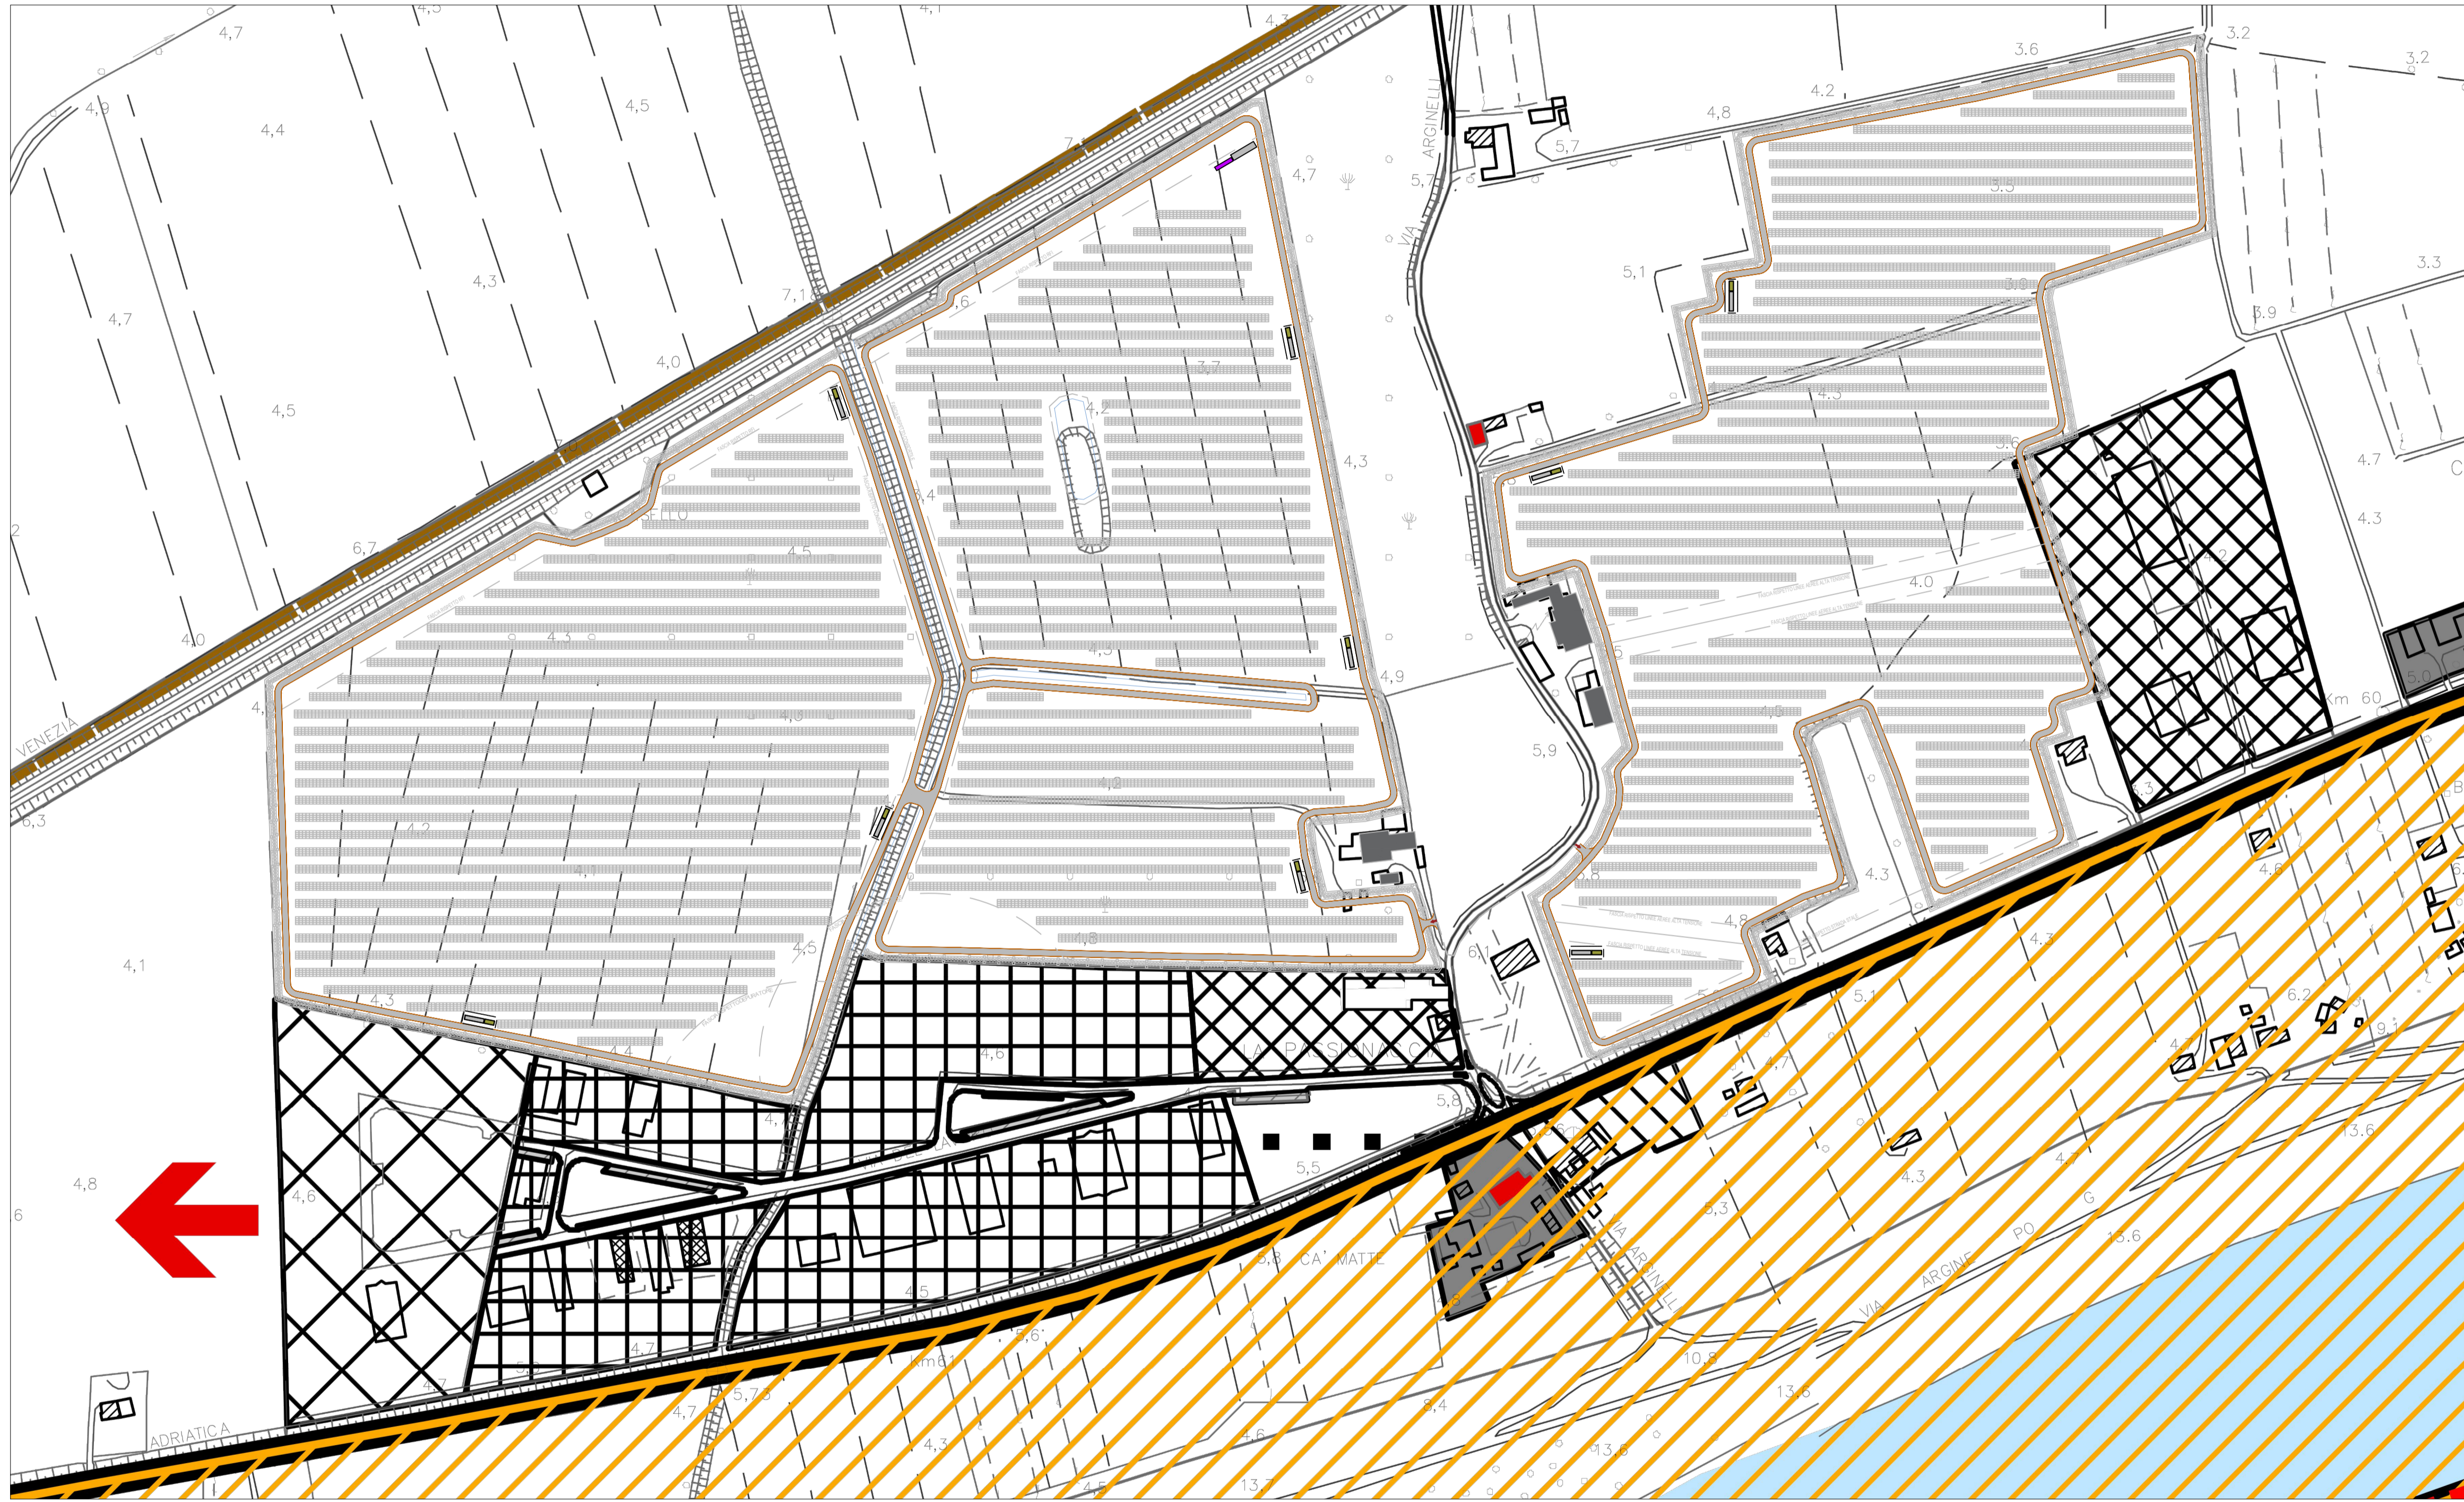

PAT Carta compatibilità PRG  
Scala 1:2.500



**IMPIANTO FOTOVOLTAICO EG MARCO POLO SRL E OPERE CONNESSE**  
POTENZA IMPIANTO 29.7 MWp - COMUNE DI CANARO (RO)

**Proponente**  
EG MARCO POLO S.R.L.  
VIA DEI PELLEGRINI 22 - 20122 MILANO (MI) - P.IVA: 11769710960 - PEC: egmarcopolo@pec.it

**Progettazione** **Inclco**  
Ing. Alberto Rizzoli  
VIA R. ZANDONAI 4 - 44124 - FERRARA (FE) - P.IVA: 00522150382 - PEC: inclco@pec.it  
Tel.: +39 0532 202613 - email: a.rizzoli@inclco.com

**Collaboratori** **Inclco**  
P.ind. Michele Lambertini  
VIA R. ZANDONAI 4 - 44124 - FERRARA (FE) - P.IVA: 00522150382 - PEC: inclco@pec.it  
Tel.: +39 0532 202613 - email: a.rizzoli@inclco.com

**Coordinamento progettuale** **solar IT**  
Solar IT s.r.l.  
VIA ILARIA ALPI 4 - 46100 - MANTOVA (MN) - P.IVA: 02627240209 - PEC: solarit@lamiapec.it  
Tel.: +39 0425 072257 - email: info@solarglobal.com

**Titolo Elaborato**  
PAT - Carta compatibilità del PAT con PRG

LIVELLO PROGETTAZIONE	COD. ELABORATO	FILE NAME	DATA	SCALA
DEFINITIVO	PD_TAV19b	IT-2021-0130_PD_TAV19.01.PAT.DWG	24/05/2022	1:2.500

**Revisioni**

REV.	DATA	DESCRIZIONE	ESEGUITO	VERIFICATO	APPROVATO
0	20/11/21	EMISSIONE PER PERMITTING	MB	MB	EG
1	24/05/22	INCREMENTO POTENZA	LBO	MLA	AFA