

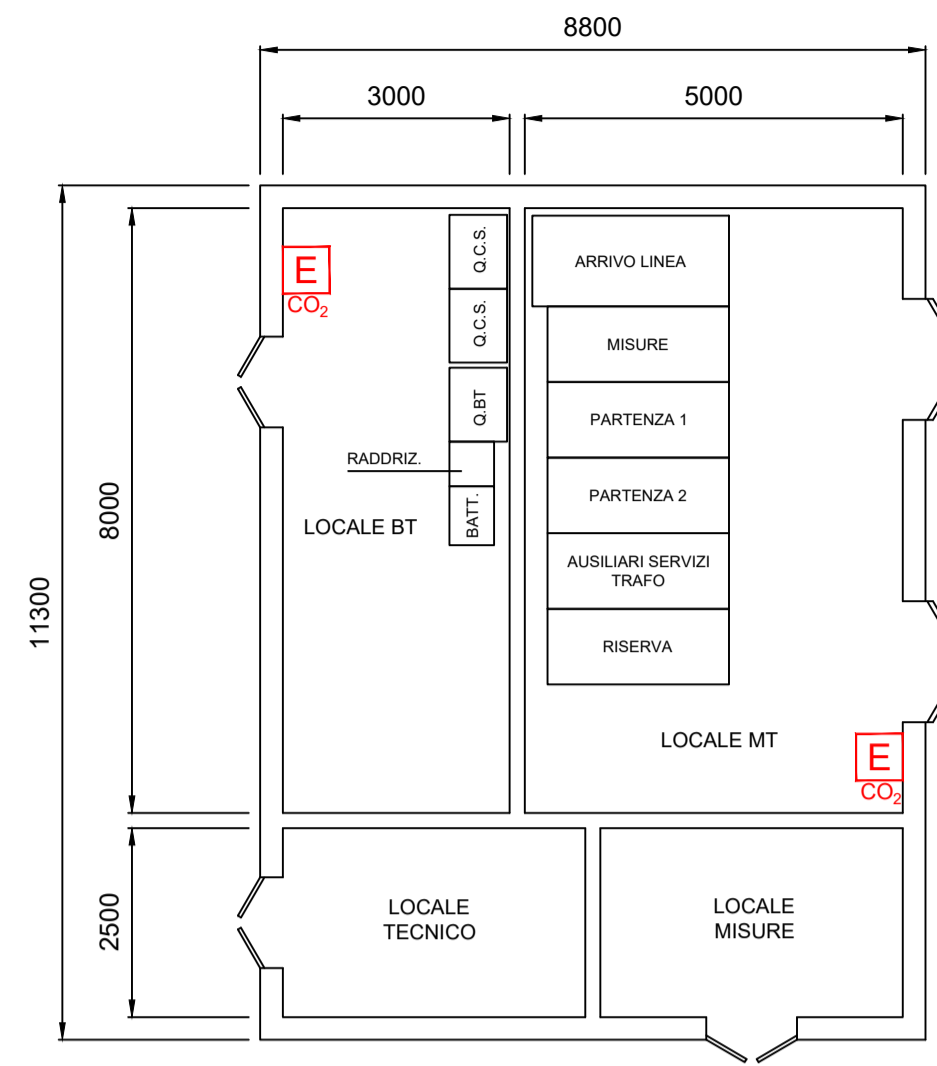


PIANTA SOTTOSTAZIONE UTENTE – TIPOLOGIA 1 – SCALA 1:100


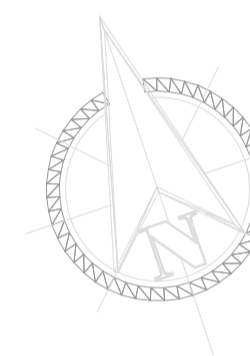


LEGENDA:

- Estintore portatile a polvere polivalente 6Kg 34A 233BC
- Estintore portatile a CO₂
- Estintore carellato A-B1-C
- Estintore portatile ad Azoto liquido

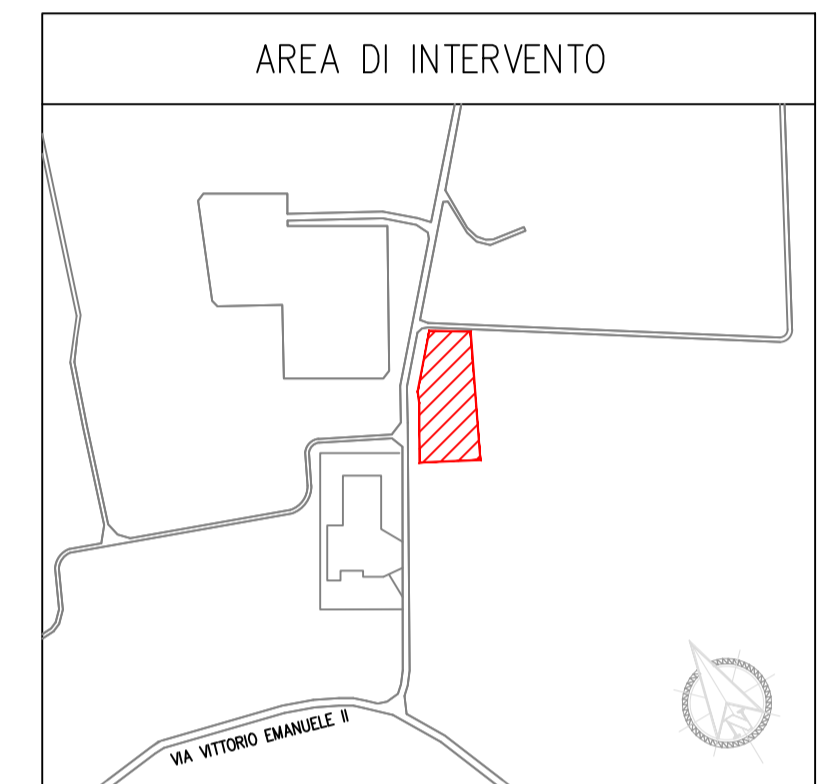

PIANTA SOTTOSTAZIONE UTENTE – TIPOLOGIA 2 – SCALA 1:100

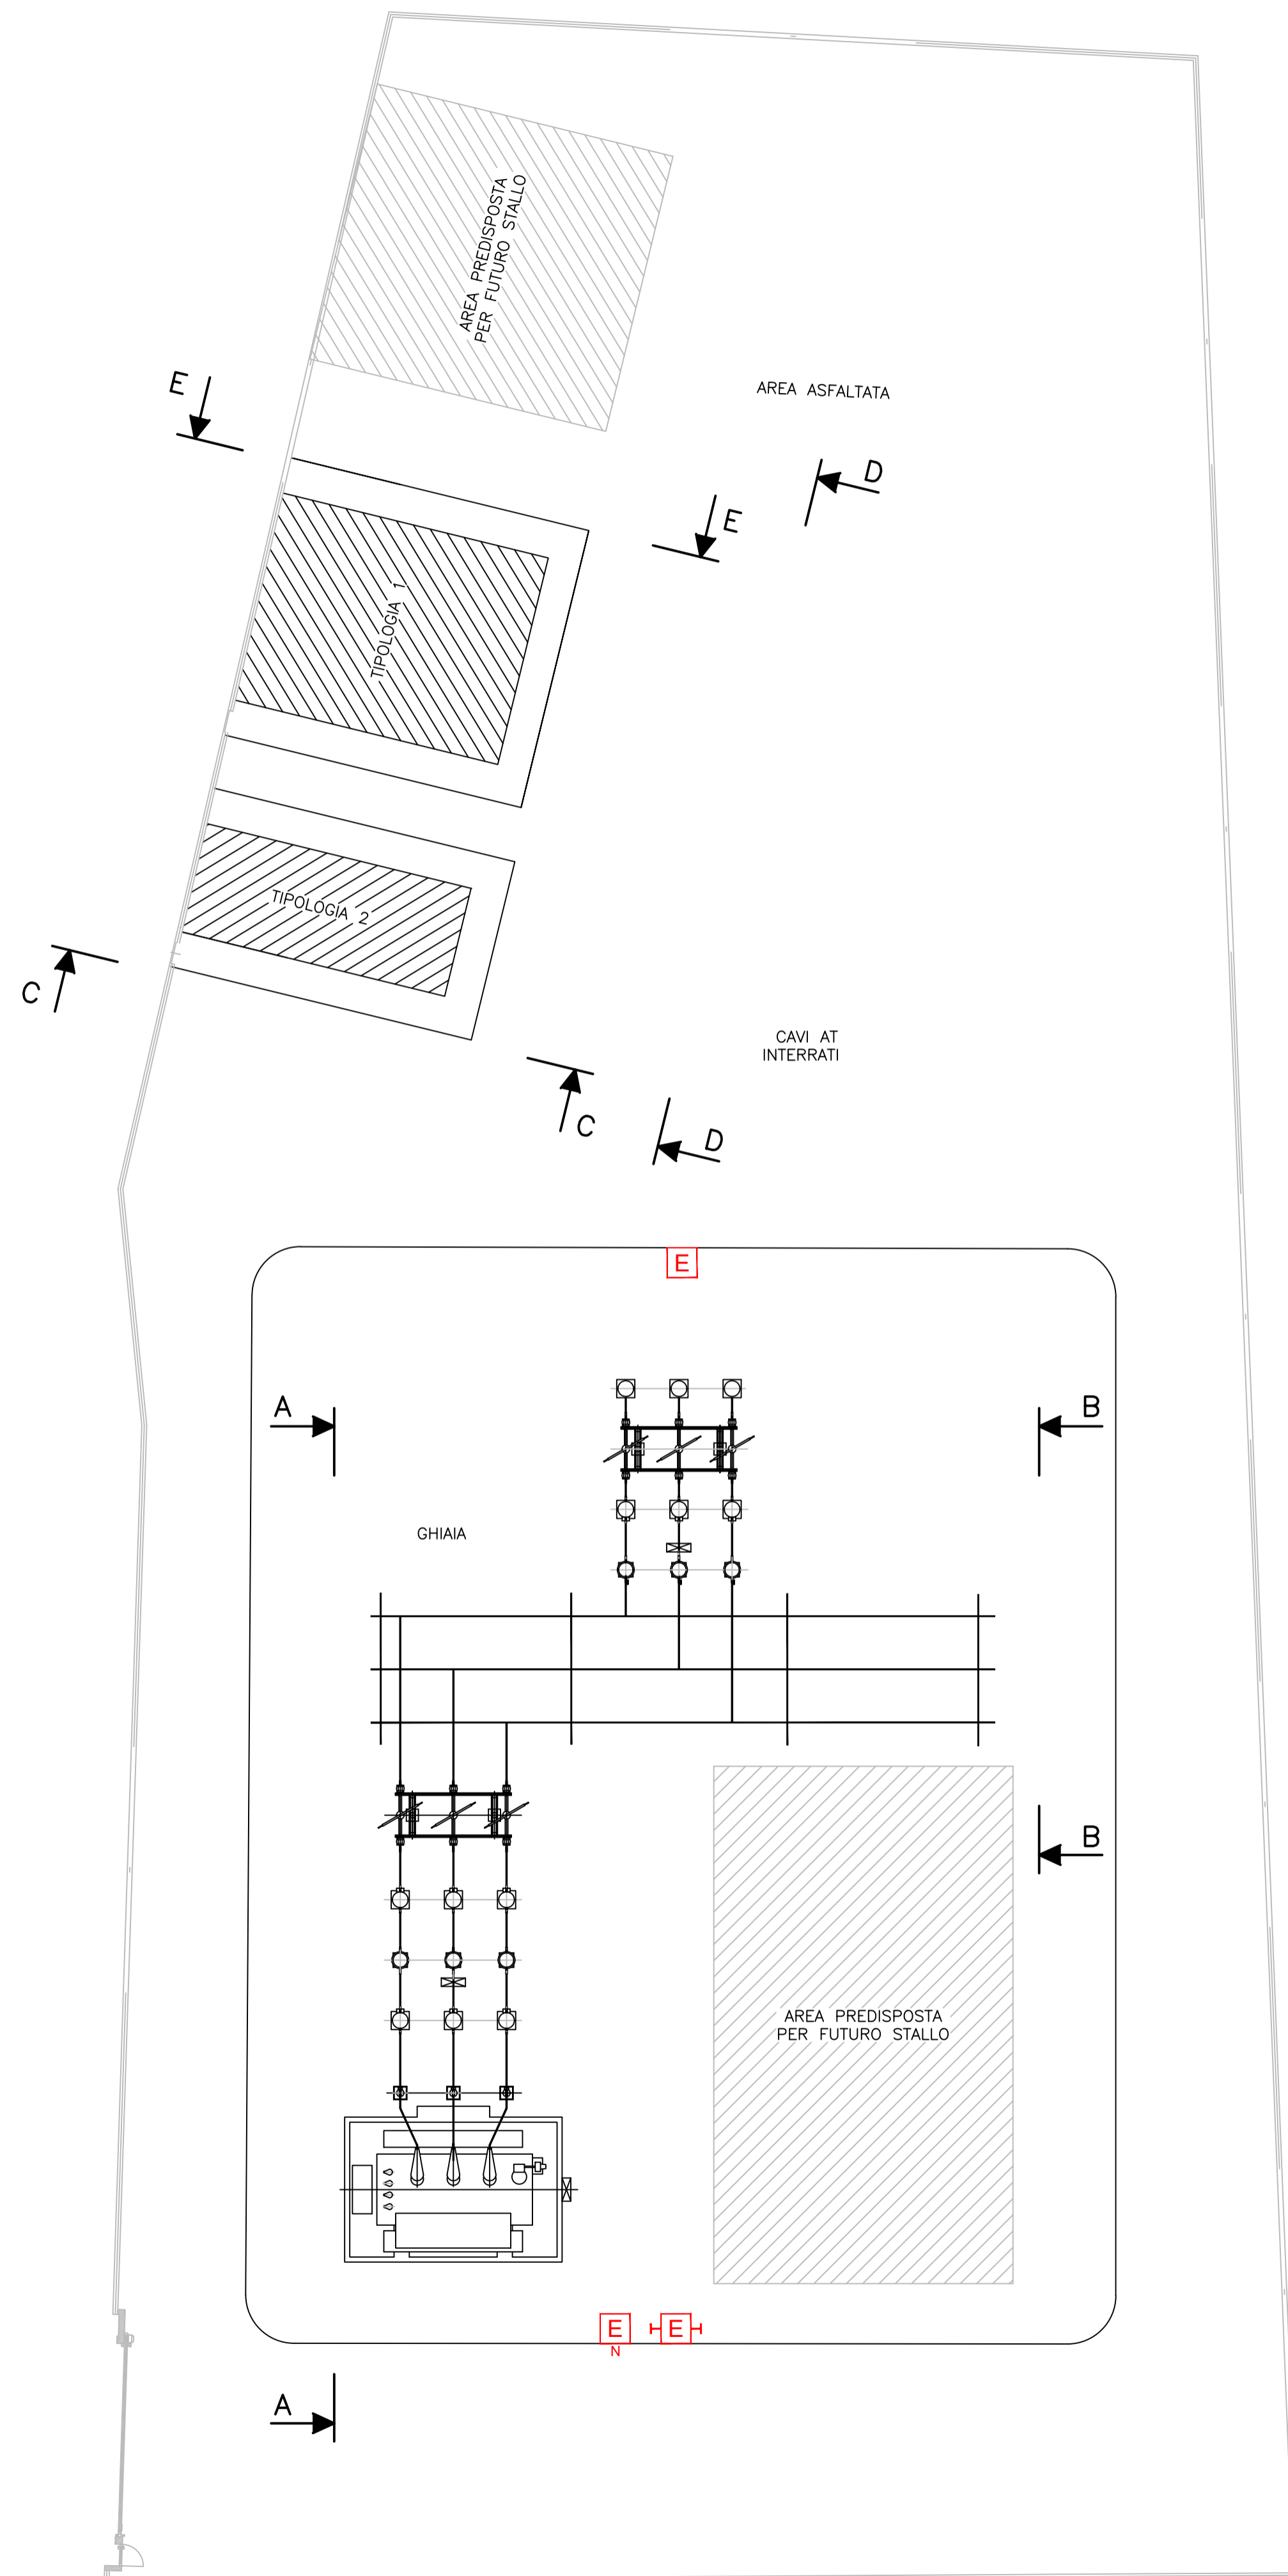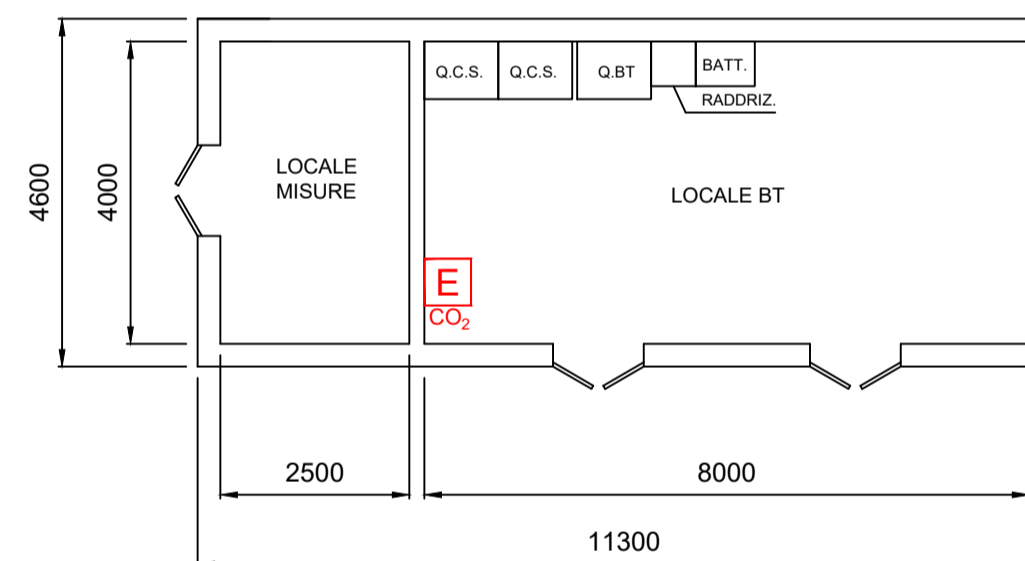

IMPIANTO FOTOVOLTAICO EG MARCO POLO SRL E OPERE CONNESSE

POTENZA IMPIANTO 29.7 MWp - COMUNE DI CANARO (RO)

Proponente

EG MARCO POLO S.R.L.
VIA DEI PELLEGRINI 22 - 20122 MILANO (MI) - P.IVA: 11769710960 - PEC: egmarcopolo@pec.it

Progettazione

Ing. Alberto Rizzoli
VIA R. ZANDONAI 4 - 44124 - FERRARA (FE) - P.IVA: 00522150382 - PEC: incico@pec.it
Tel.: +39 0532 202613 - email: a.rizzoli@incico.com

Collaboratori

P.ind. Michele Lambertini
VIA R. ZANDONAI 4 - 44124 - FERRARA (FE) - P.IVA: 00522150382 - PEC: incico@pec.it
Tel.: +39 0532 202613 - email: a.rizzoli@incico.com

Coordinamento progettuale

Solar IT s.r.l.
VIA ILARIA ALPI 4 - 46100 - MANTOVA (MN) - P.IVA: 02627240209 - PEC: solarit@lamiapec.it
Tel.: +39 0425 072257 - email: info@solarglobal.com

Titolo Elaborato

PLANIMETRIA GENERALE SOTTOSTAZIONE UTENTE CON INDICAZIONE CARTELLI E DISPOSITIVI DI SICUREZZA

LIVELLO PROGETTAZIONE	COD. ELABORATO	FILE NAME	DATA	SCALA
DEFINITIVO	VVF_AT_TAV03	IT-2021-0130_VVF_AT_TAV03.01-LAYOUT STAZIONE UTENTE VVF.DWG	24/05/2022	1:100/1:200

Revisioni

REV.	DATA	DESCRIZIONE	ESEGUITO	VERIFICATO	APPROVATO
0	21/11/21	EMISSIONE PER PERMITTING	MB	MB	EG
1	24/05/22	INCREMENTO POTENZA	STR	MLA	AFA



COMUNE DI CANARO (RO)
REGIONE VENETO

