



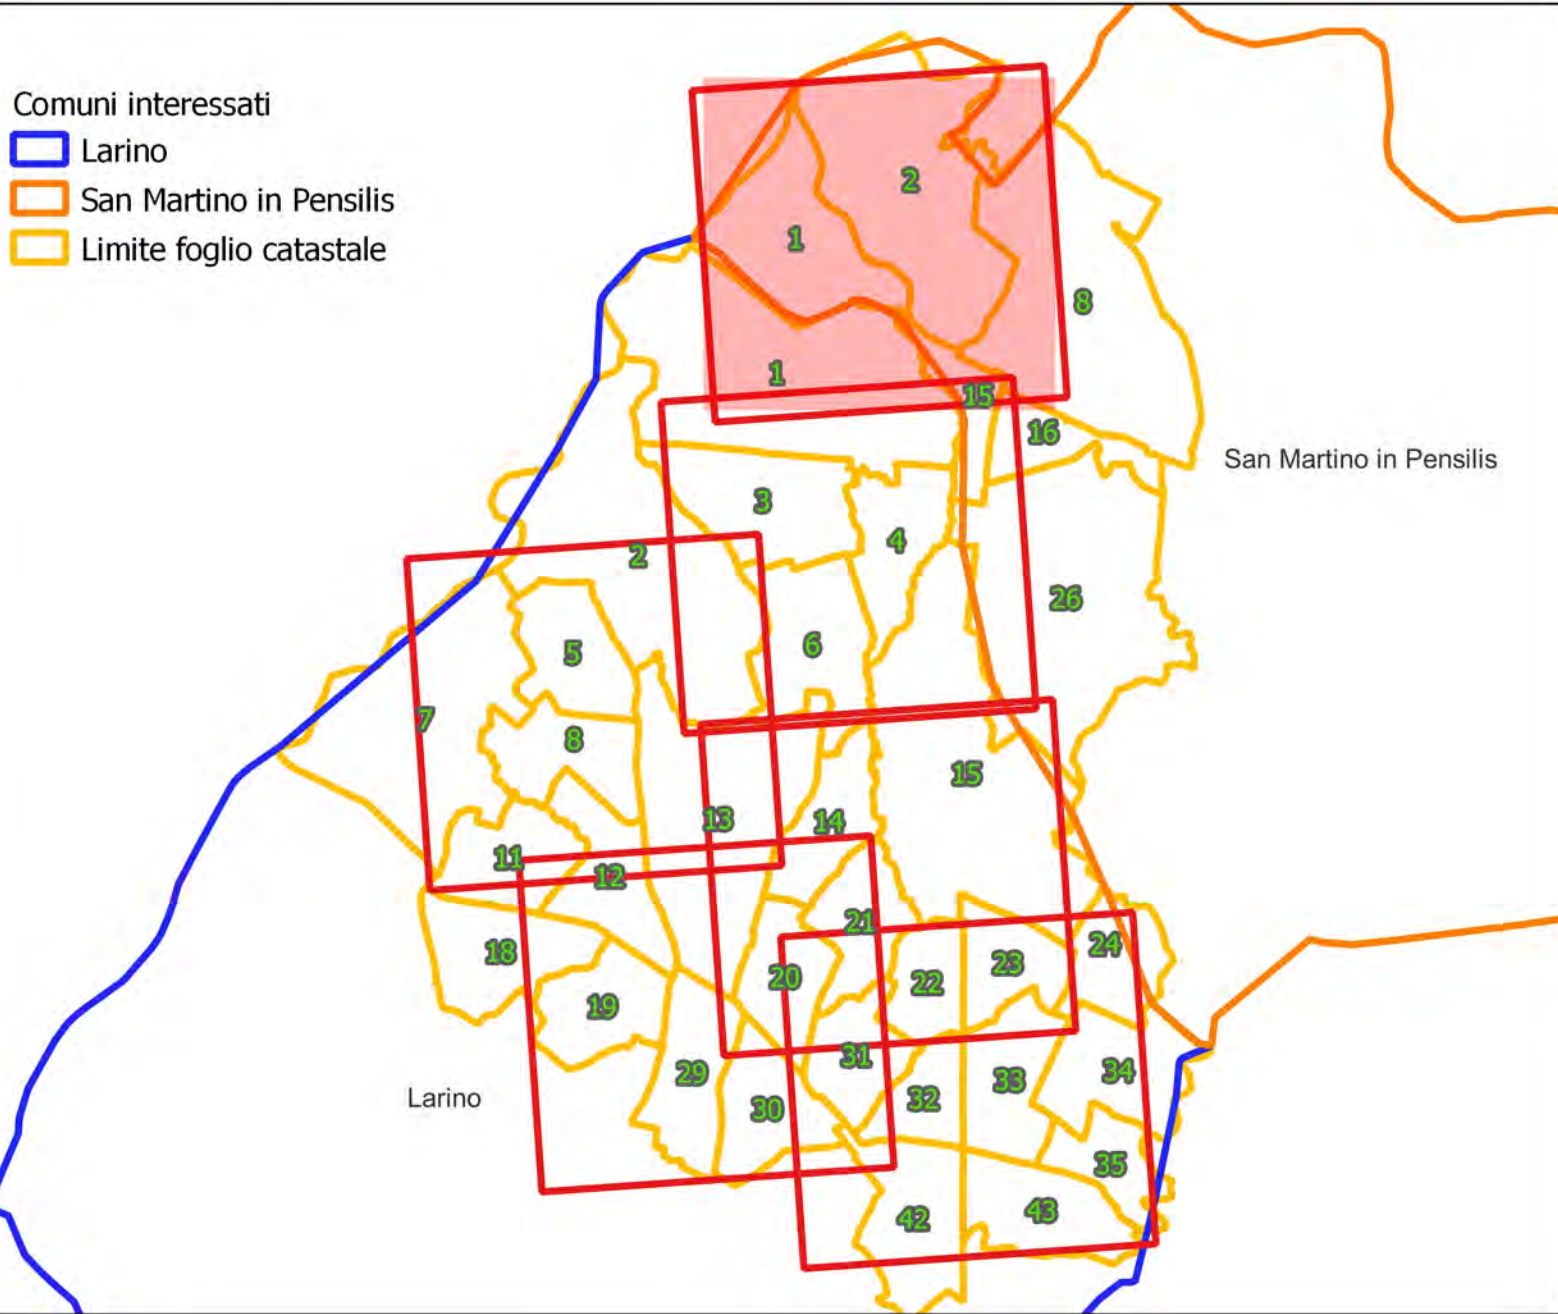

LEGENDA

- LAR n°...
Piazzola di montaggio
- Rotore WTG - D = 170 m
- Strade esistenti da adeguare
- Ingombro viabilità di progetto
- Linee 36 kV su strada esistente e di nuova realizzazione
- SSE RTN 380/150/36 kV Larino

AUTORIZZAZIONE UNICA Ex D. LGS. N. 387 / 2003


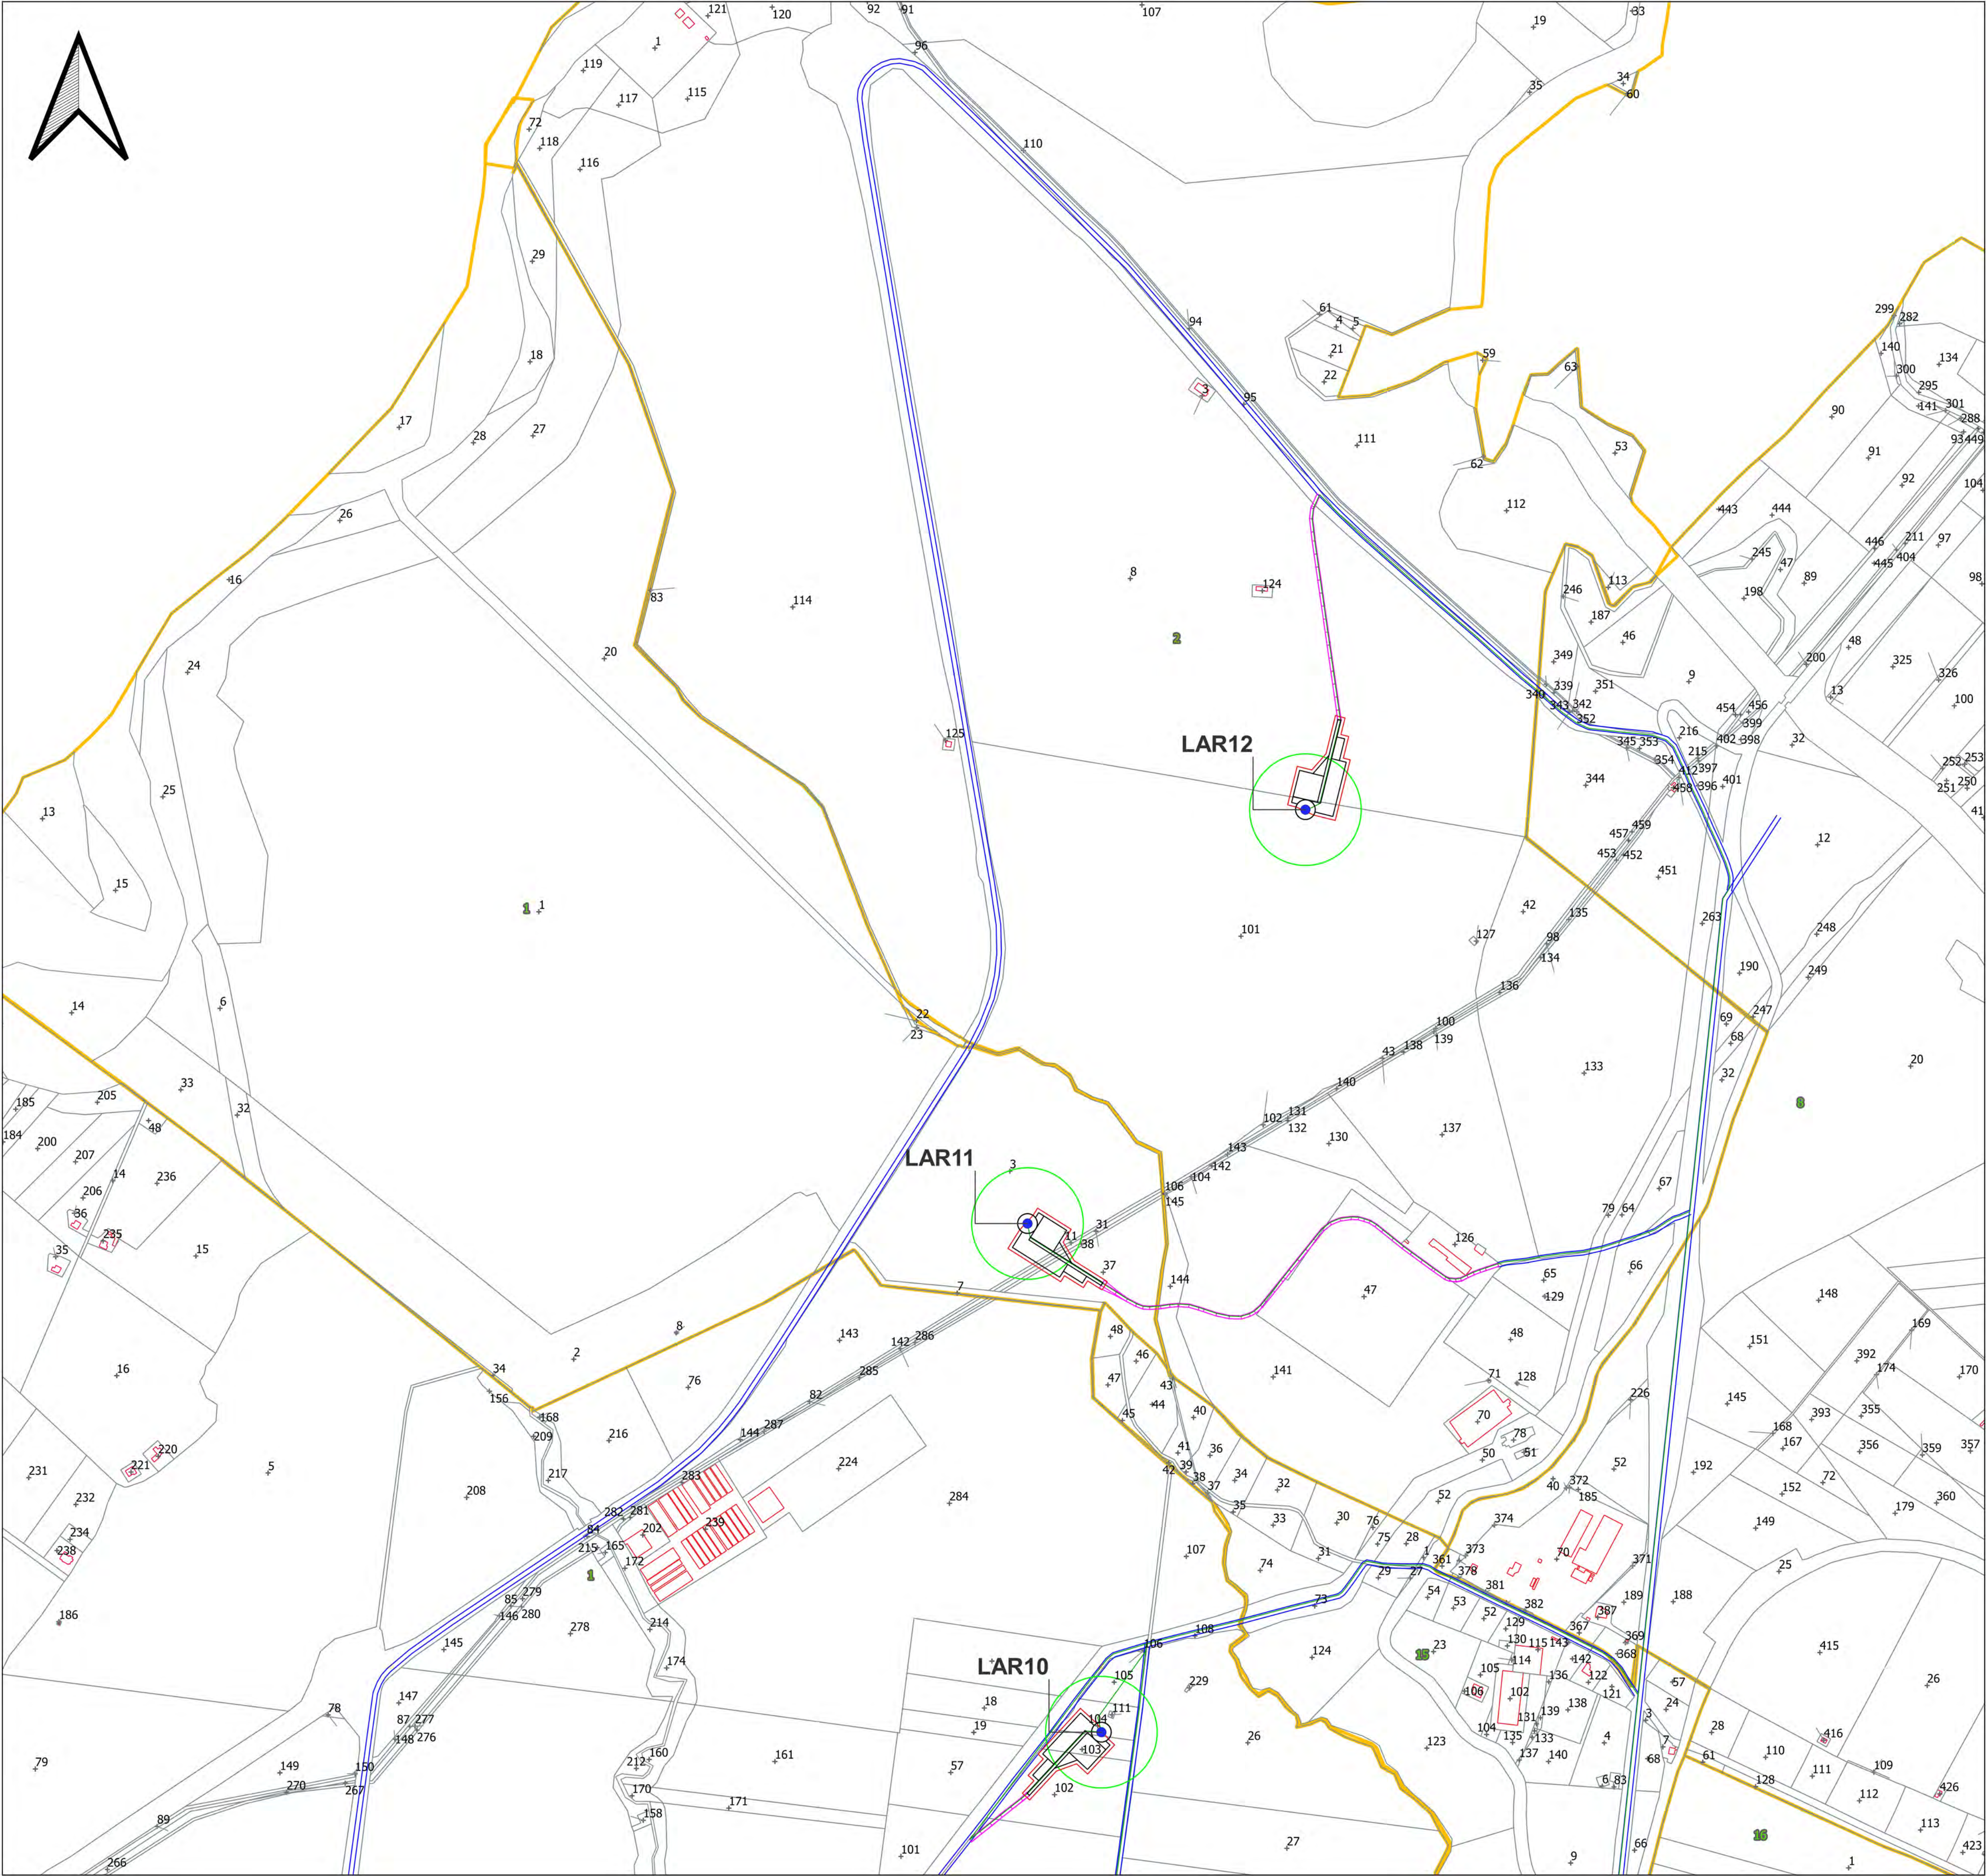
  

**PROGETTO DEFINITIVO
PARCO EOLICO LARINO**

Titolo elaborato:

**PLANIMETRIA GENERALE IMPIANTO
(COSTRUZIONE) SU CATASTALE**

GDS	GD	WPD	EMISSIONE	04/07/22	0	0
REDATTO	CONTR.	APPROV.	DESCRIZIONE REVISIONE DOCUMENTO	DATA	REV	
PROPONENTE			CONSULENZA			
 WPD FRENTANI S.R.L. CORSO D'ITALIA N. 83 00198 ROMA			 GE.CO.D'ORS.S.R.L. VIA G. GARIBALDI N. 15 74023 GROTTAGLIE (TA)			
			PROGETTISTA ING. GAETANO D'ORONZIO VIA GOITO 14 - COLOBRARO (MT)			
Codice LAROC037			Formato A1	Scala 1:5.000	Foglio 1 di 6	

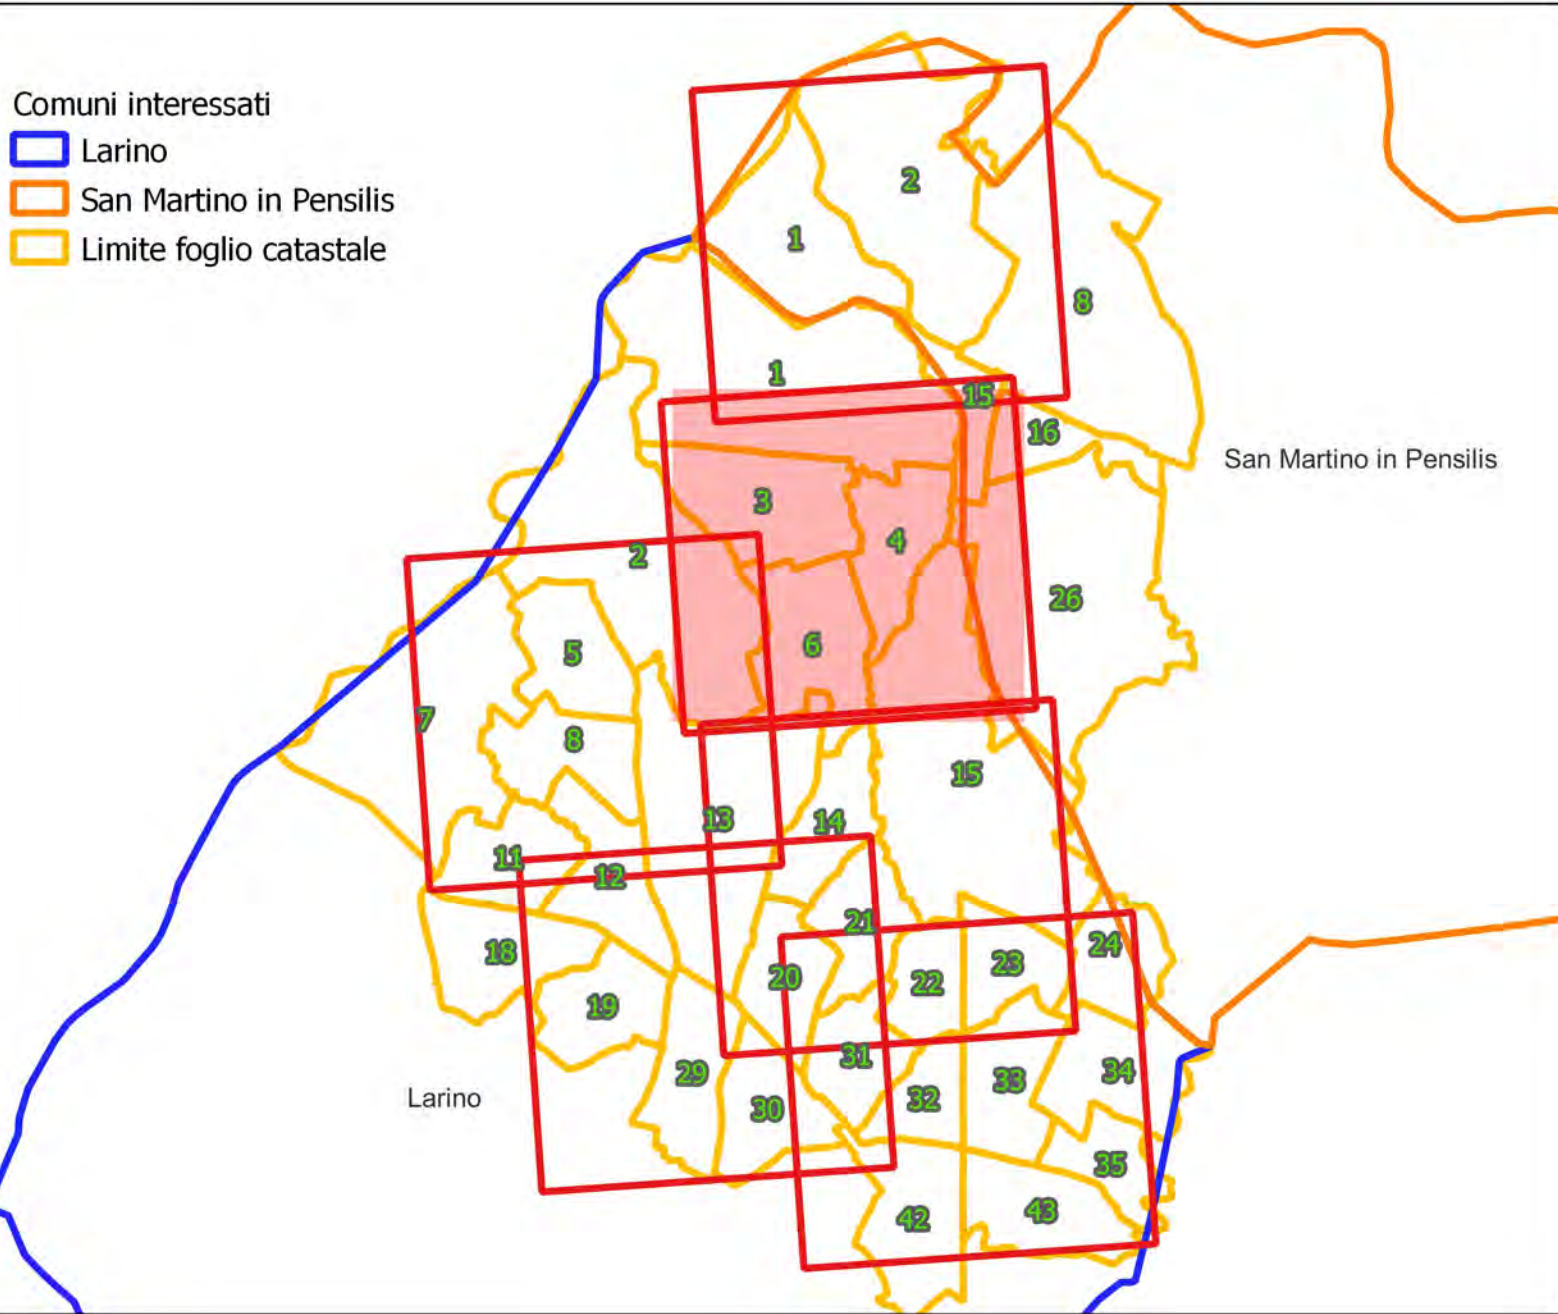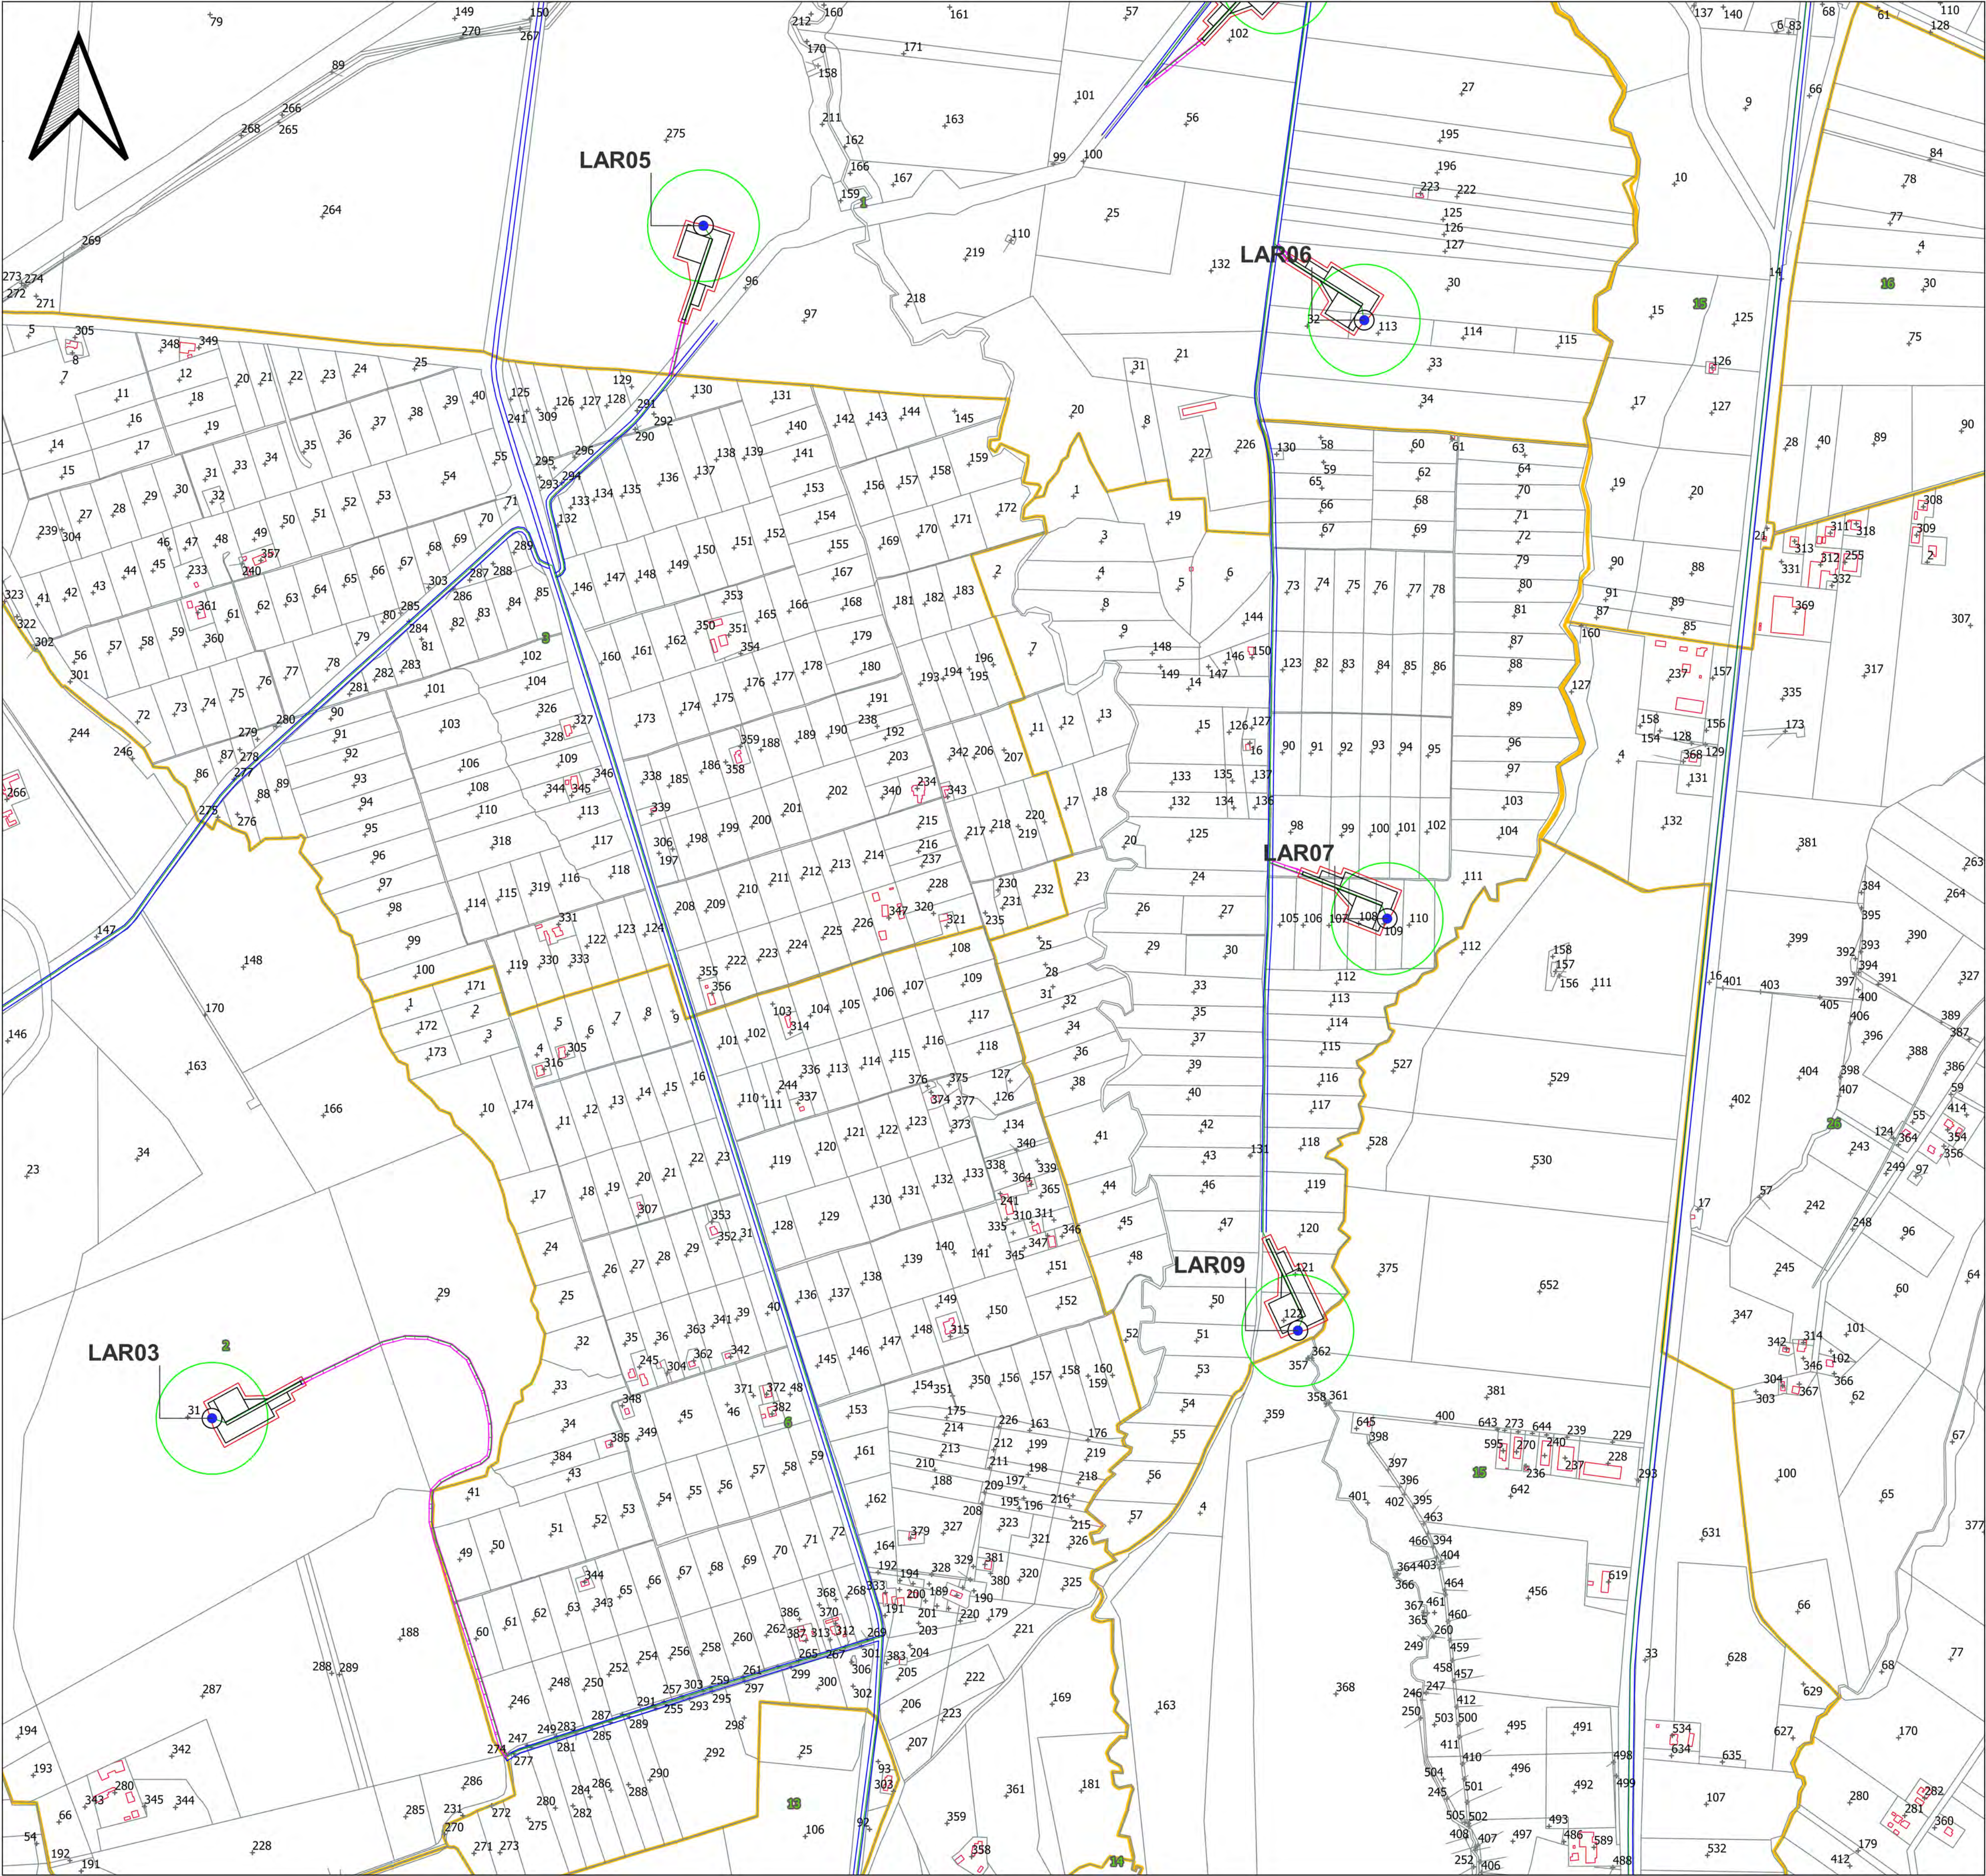

LEGENDA

- LAR n°...
Piazzola di montaggio
- Rotore WTG - D = 170 m
- Strade esistenti da adeguare
- Ingombro viabilità di progetto
- Linee 36 kV su strada esistente e di nuova realizzazione
- SSE RTN 380/150/36 kV Larino

AUTORIZZAZIONE UNICA Ex D. LGS. N. 387 / 2003



**PROGETTO DEFINITIVO
PARCO EOLICO LARINO**

Titolo elaborato:

**PLANIMETRIA GENERALE IMPIANTO
(COSTRUZIONE) SU CATASTALE**

GDS	GD	WPD	EMISSIONE			
REDATTO	CONTR.	APPROV.	DESCRIZIONE REVISIONE DOCUMENTO	04/07/22	0	0
			DATA	REV		

PROPONENTE



WPD FRENTANI S.R.L.
CORSO D'ITALIA N. 83
00198 ROMA



CONSULENZA



GE.CO.D'ORS.S.R.L.
VIA G. GARIBALDI N. 15
74023 GROTTAGLIE (TA)

PROGETTISTA
ING. GAETANO D'ORONZIO
VIA GOITO 14 – COLOBRARO (MT)

Codice LARO037	Formato A1	Scala 1:5.000	Foglio 1 di 6
-------------------	---------------	------------------	------------------

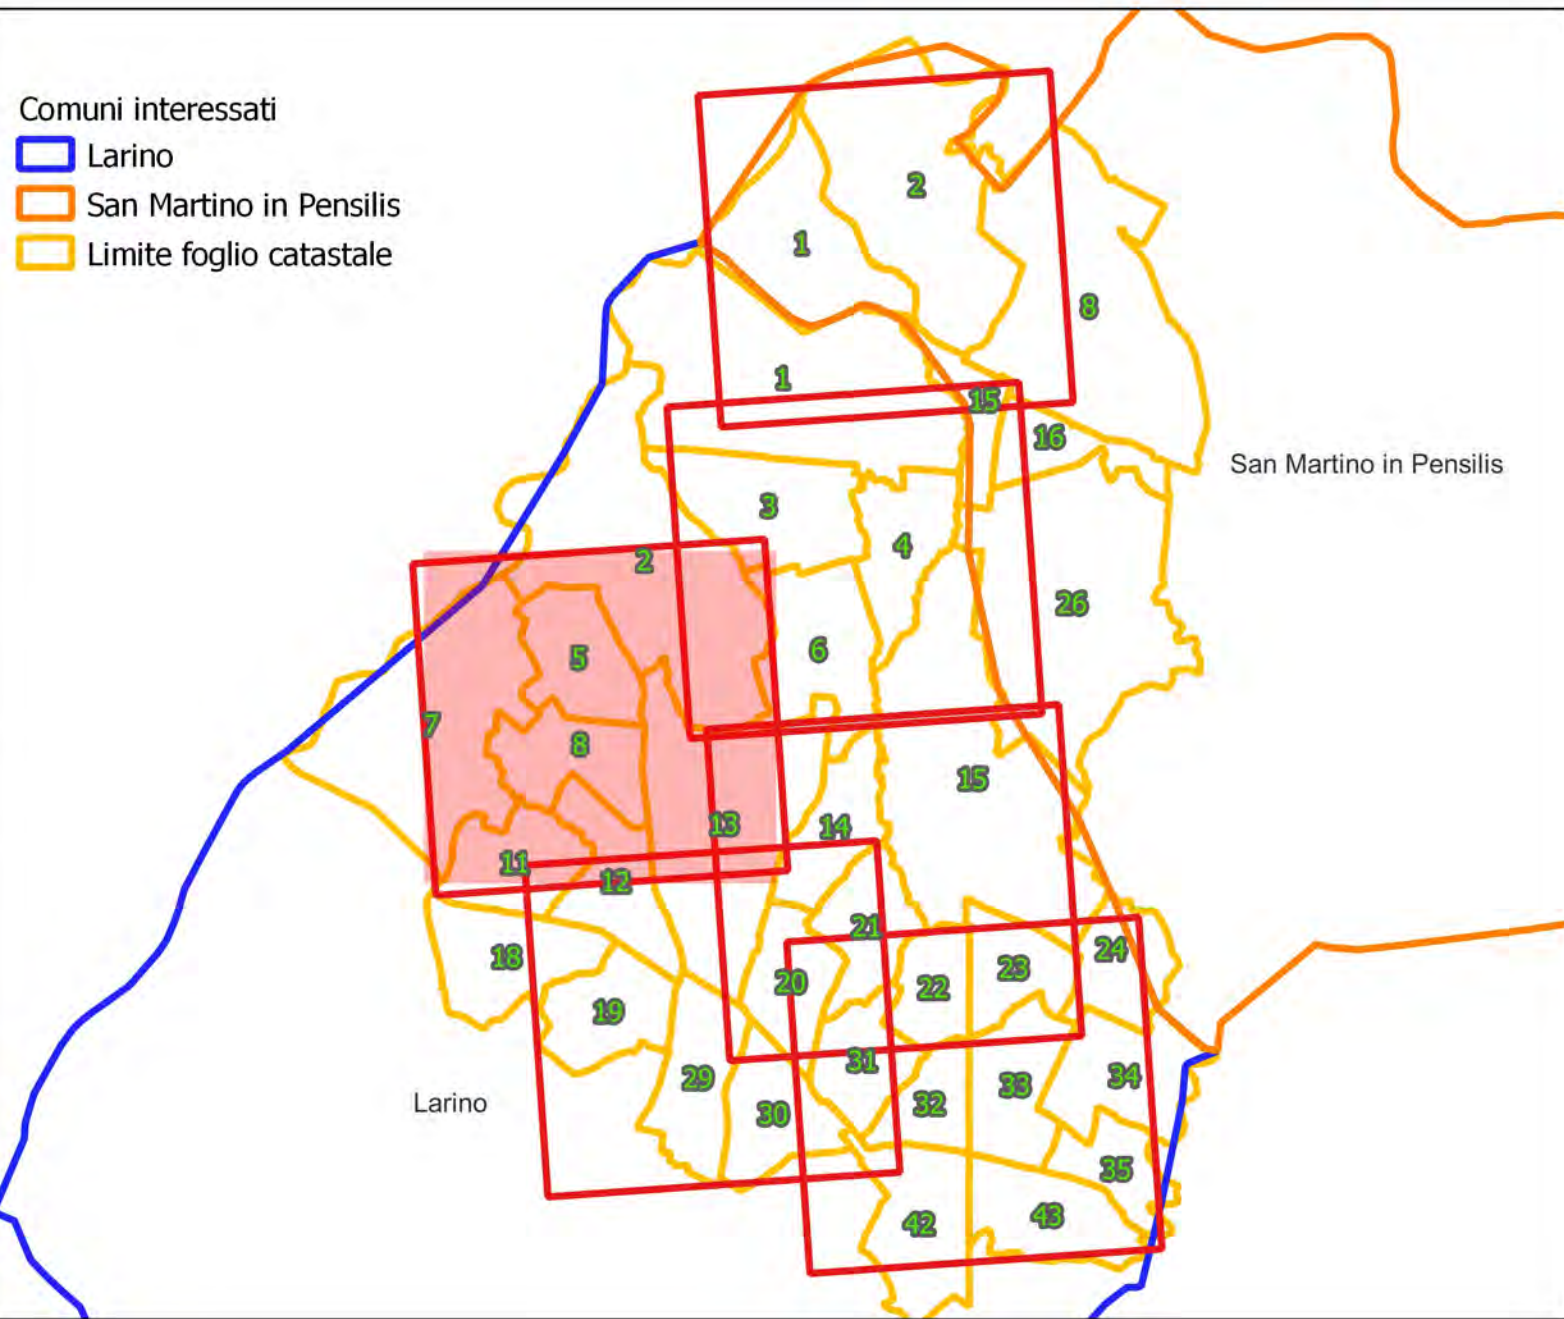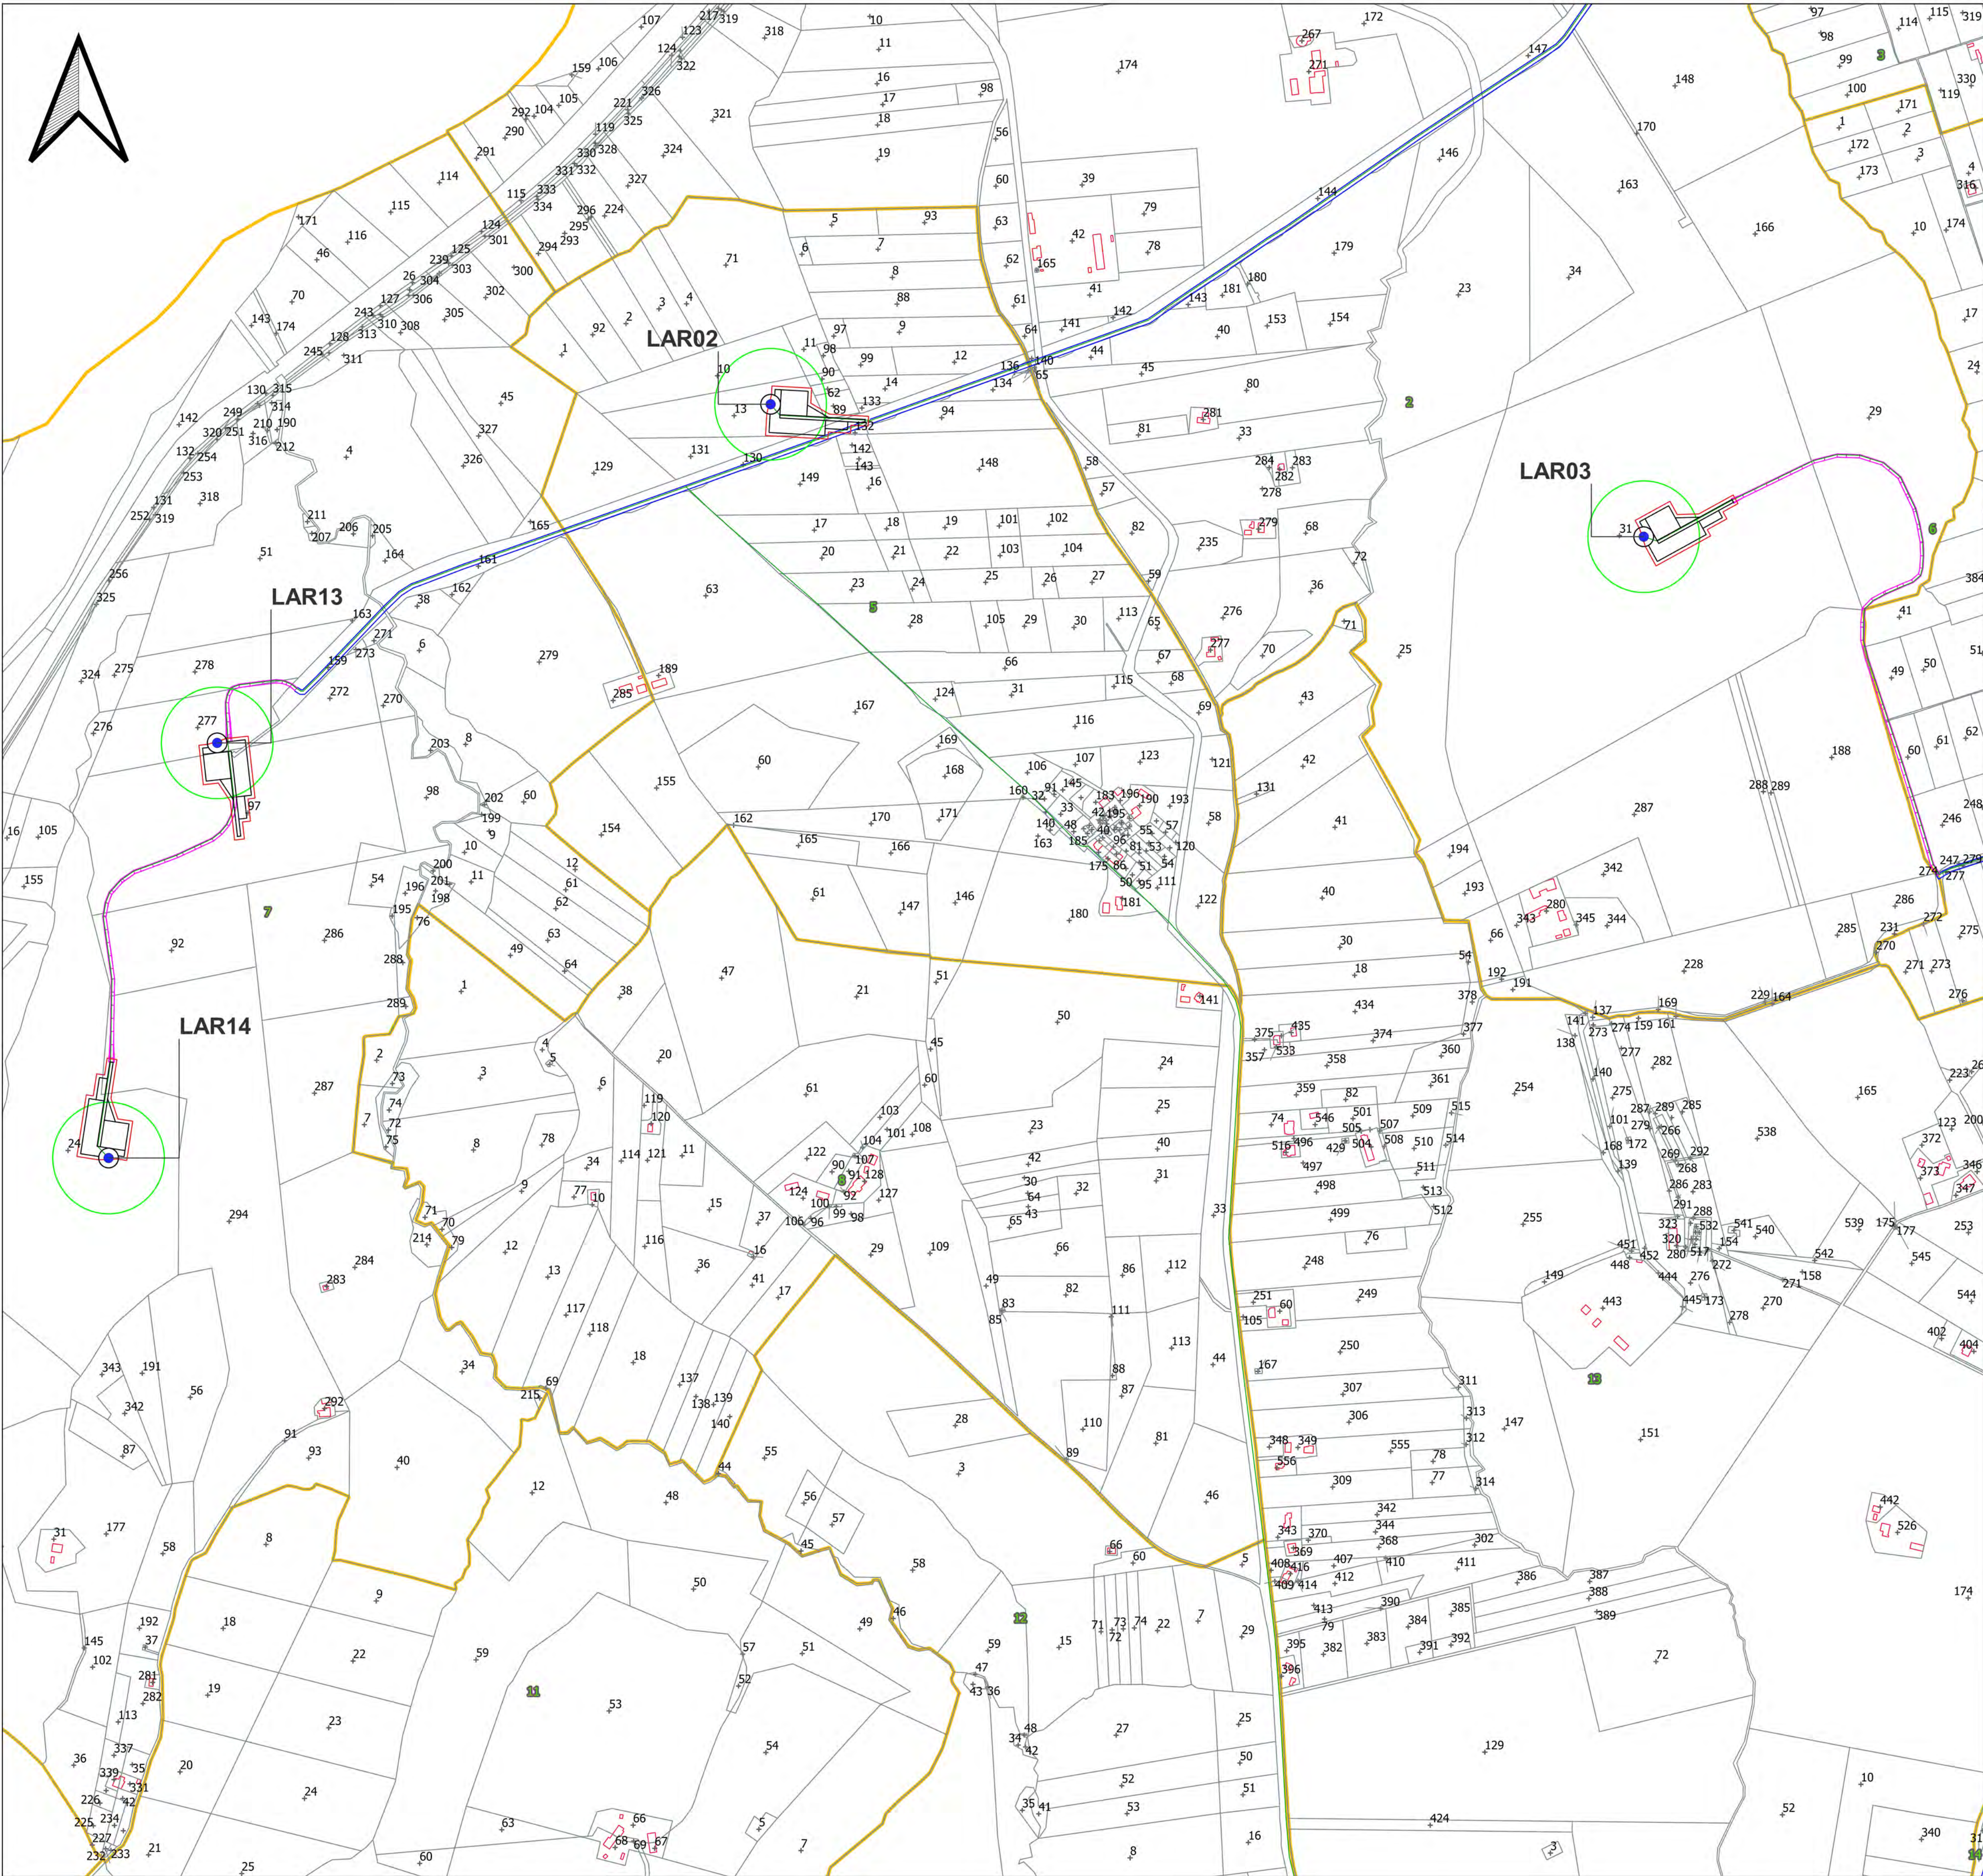

LEGENDA

- LAR n°...
Piazzola di montaggio
- Rotore WTG - D = 170 m
- Strade esistenti da adeguare
- Ingombro viabilità di progetto
- Linee 36 kV su strada esistente e di nuova realizzazione
- SSE RTN 380/150/36 kV Larino

AUTORIZZAZIONE UNICA Ex D. LGS. N. 387 / 2003



REGIONE MOLISE

**PROGETTO DEFINITIVO
PARCO EOLICO LARINO**

Titolo elaborato:

**PLANIMETRIA GENERALE IMPIANTO
(COSTRUZIONE) SU CATASTALE**

GDS	GD	WPD	EMISSIONE			
REDATTO	CONTR.	APPROV.	DESCRIZIONE REVISIONE DOCUMENTO	04/07/22	0	0
				DATA		REV

PROPONENTE



WPD FRENTANI S.R.L.
CORSO D'ITALIA N. 83
00198 ROMA



CONSULENZA



GE.CO.D'ORS.R.L.
VIA G. GARIBALDI N. 15
74023 GROTTAGLIE (TA)

PROGETTISTA
ING. GAETANO D'ORONZIO
VIA GOITO 14 - COLOBRARO (MT)

Codice LAROC037	Formato A1	Scala 1:5.000	Foglio 1 di 6
--------------------	---------------	------------------	------------------

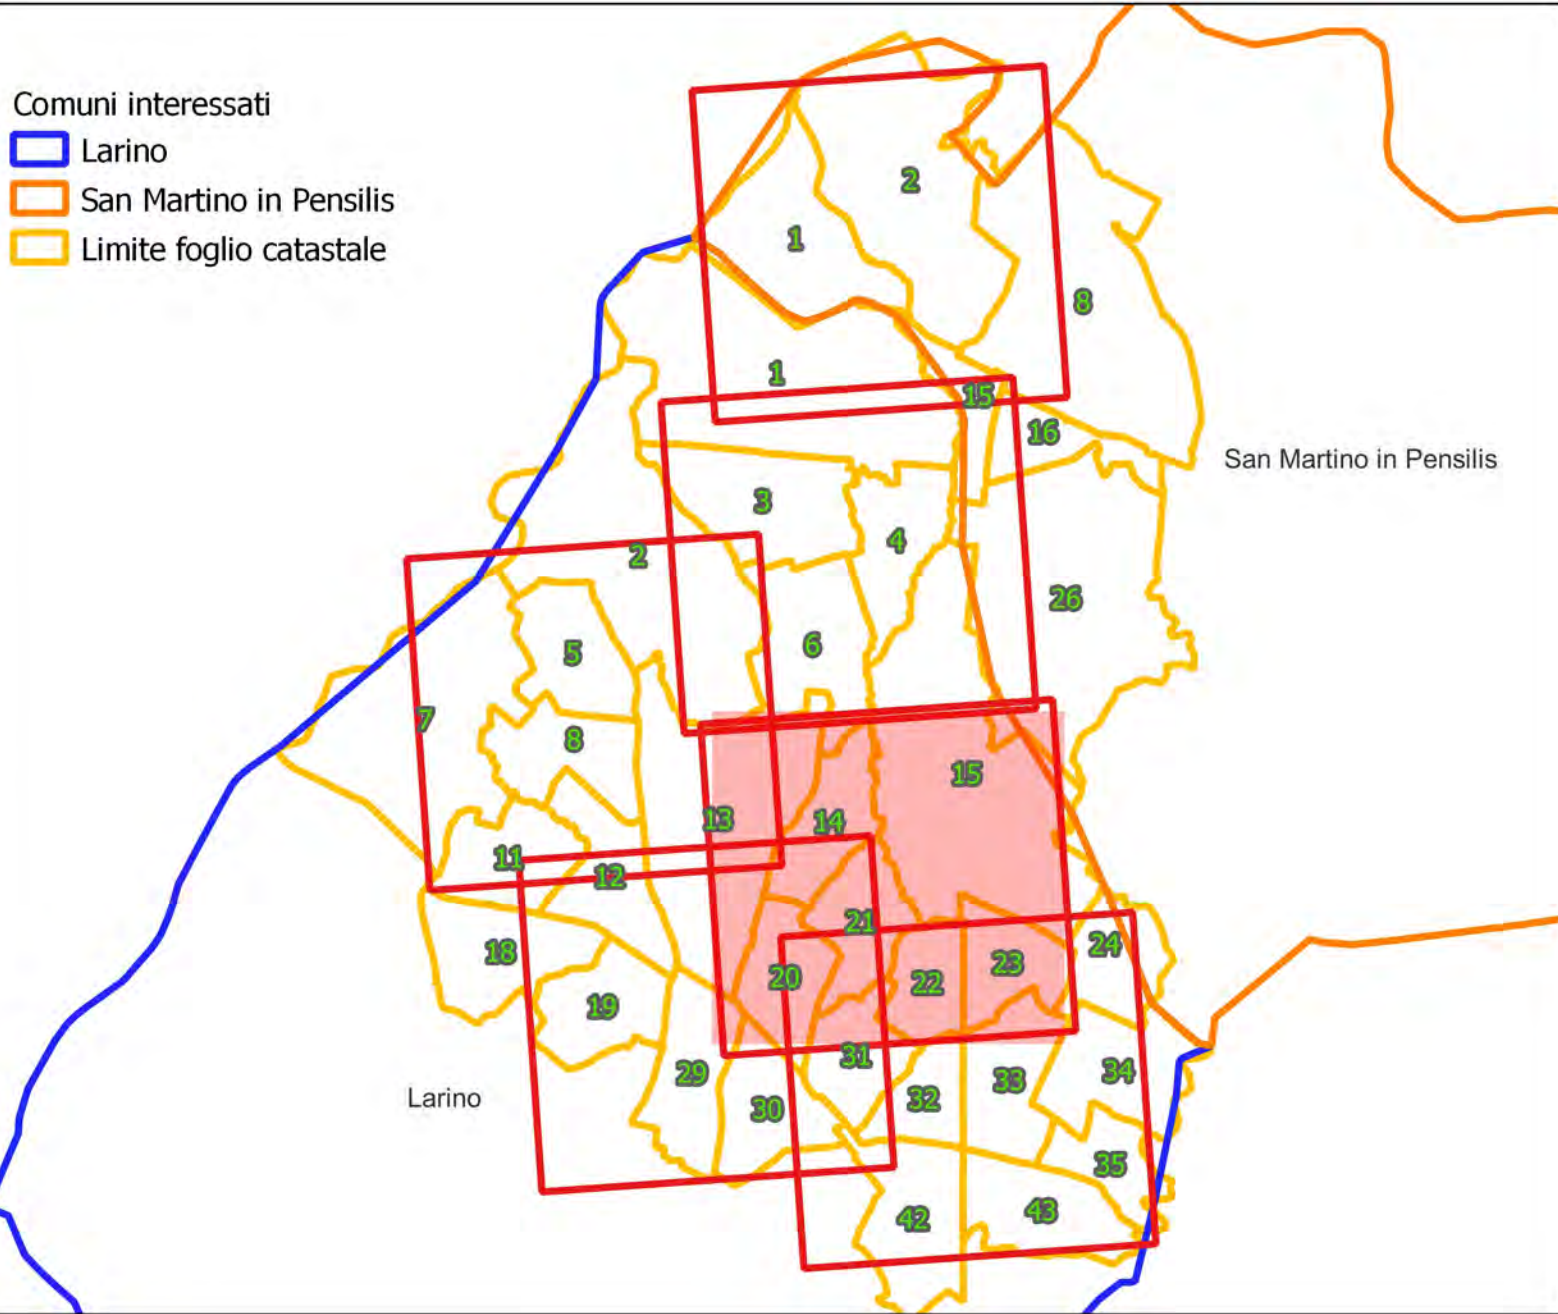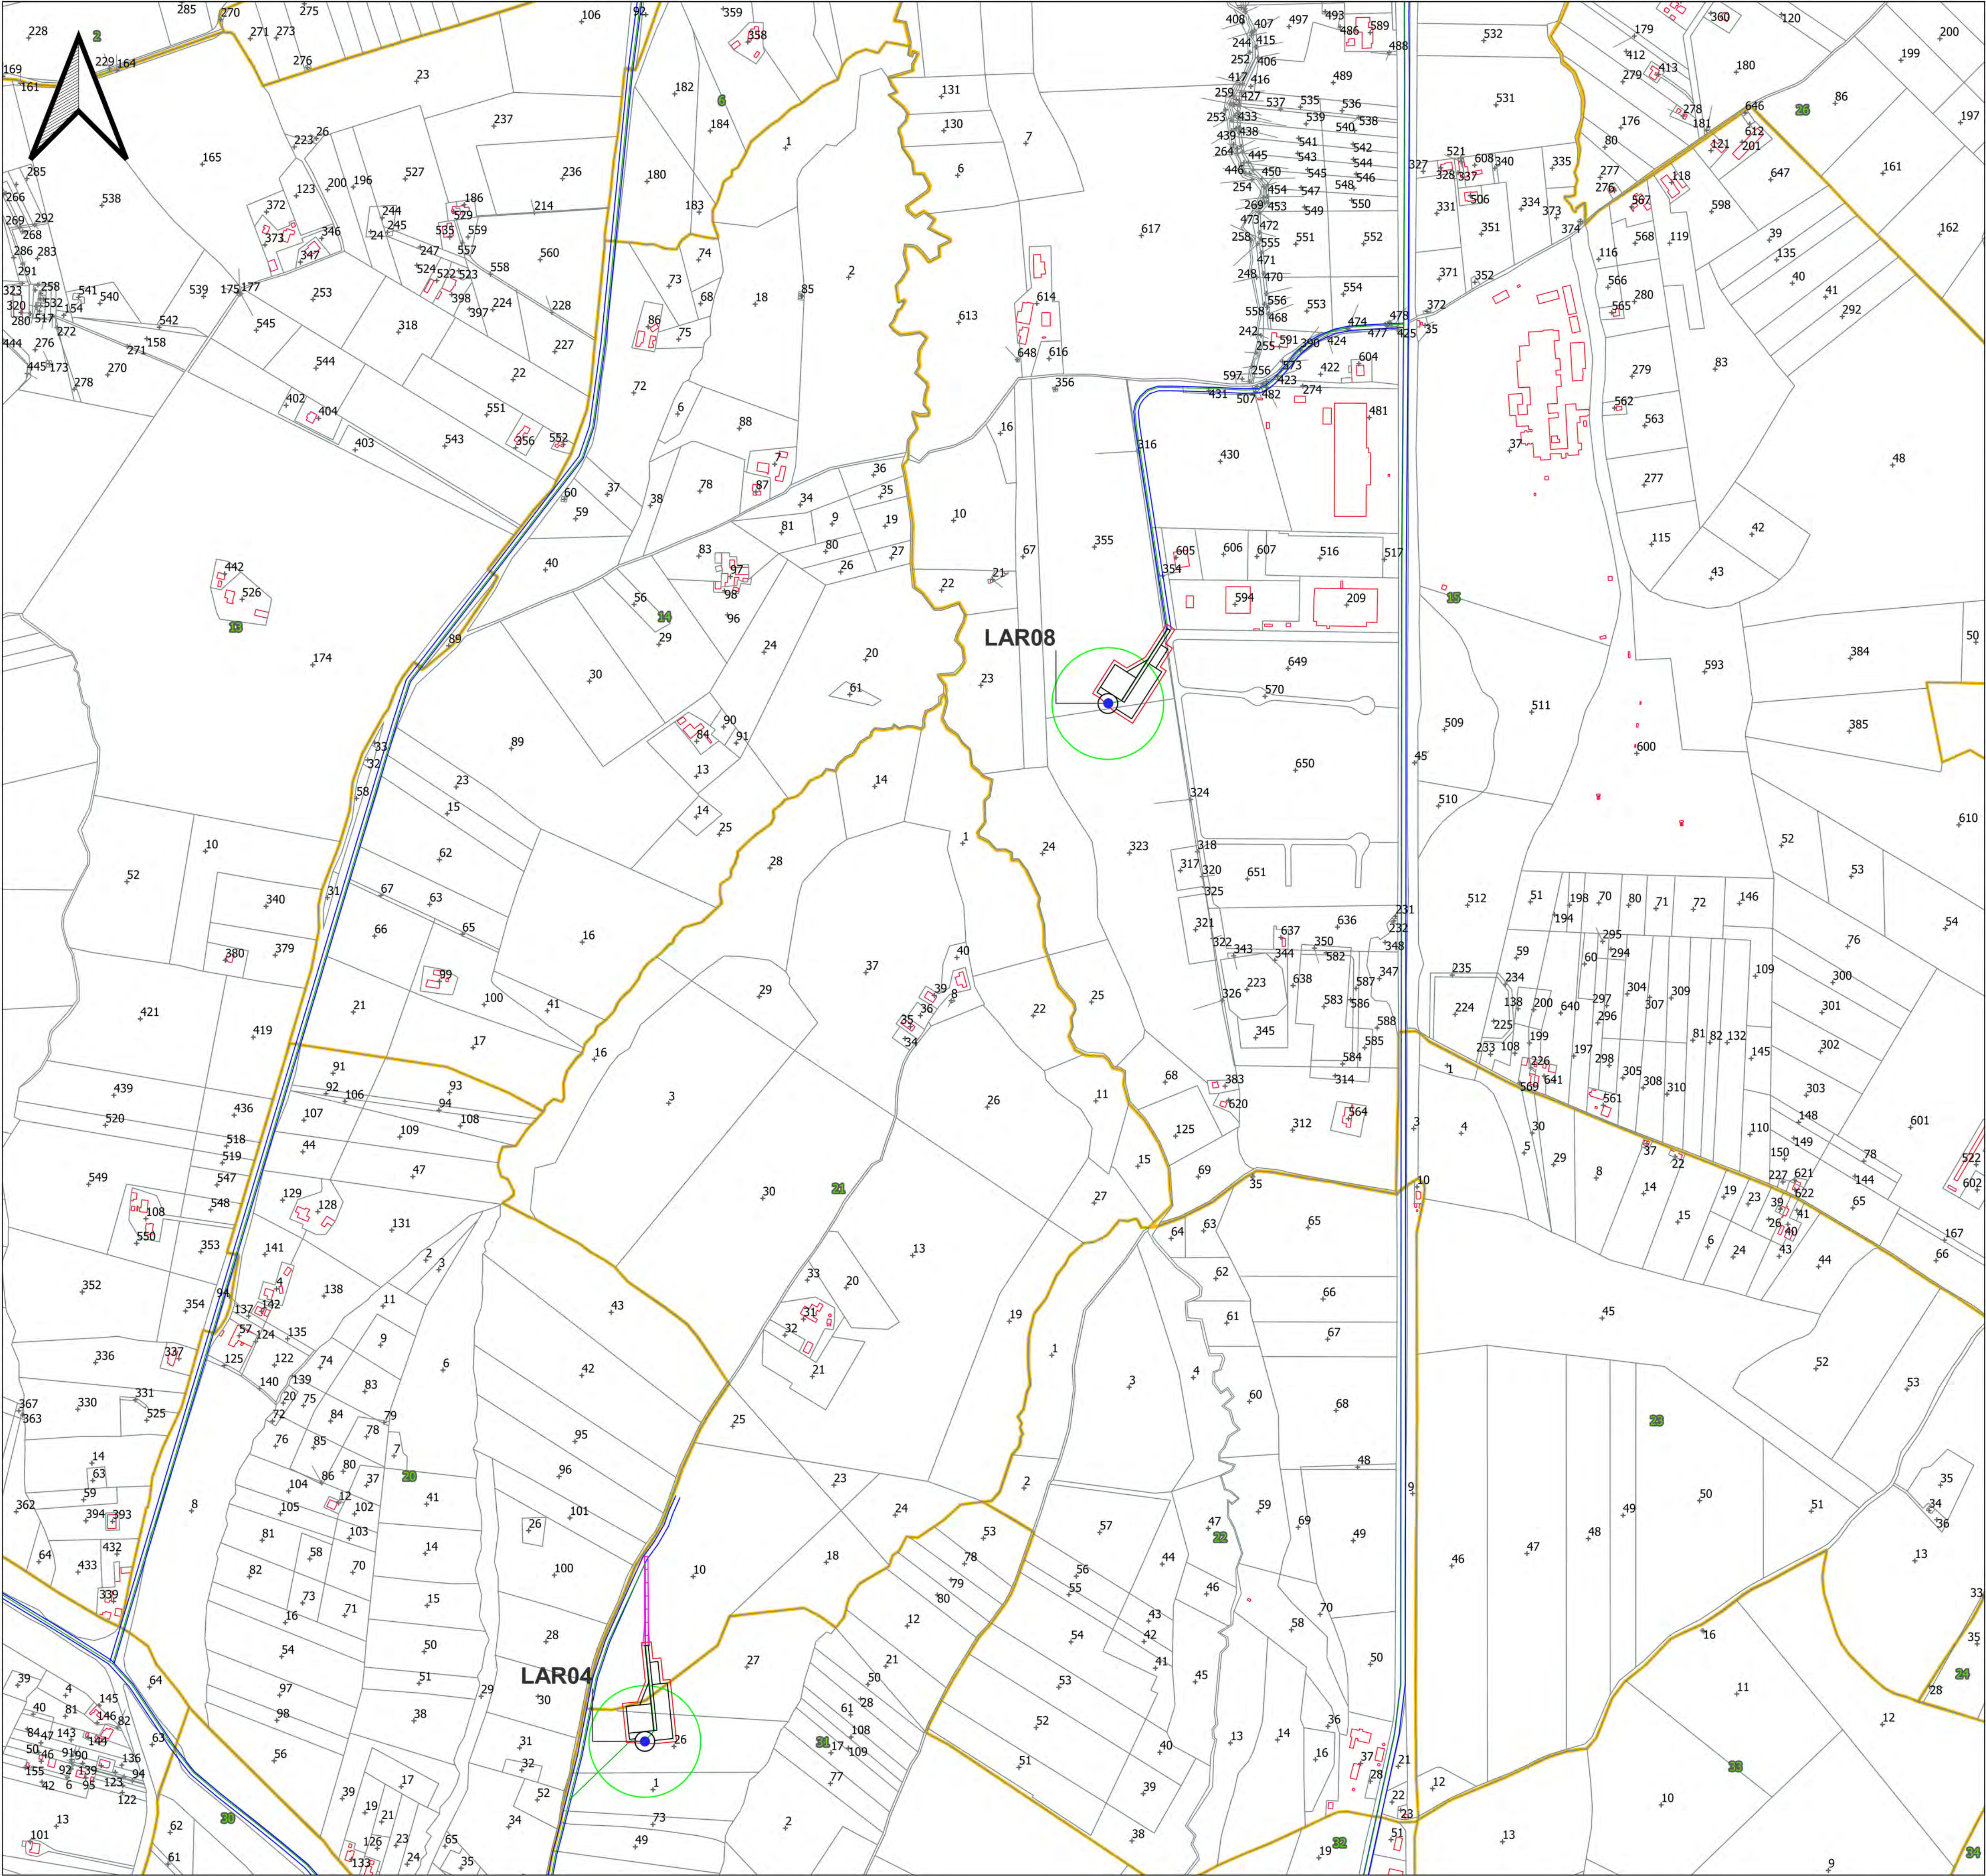

LEGENDA

- LAR n°...
Piazzola di montaggio
- Rotore WTG - D = 170 m
- Strade esistenti da adeguare
- Ingombro viabilità di progetto
- Linee 36 kV su strada esistente e di nuova realizzazione
- SSE RTN 380/150/36 kV Larino

AUTORIZZAZIONE UNICA Ex D. LGS. N. 387 / 2003



REGIONE MOLISE

**PROGETTO DEFINITIVO
PARCO EOLICO LARINO**

Titolo elaborato:

**PLANIMETRIA GENERALE IMPIANTO
(COSTRUZIONE) SU CATASTALE**

GDS	GD	WPD	EMISSIONE			
REDATTO	CONTR.	APPROV.	DESCRIZIONE REVISIONE DOCUMENTO	04/07/22	0	0
				DATA	REV	

PROPONENTE



WPD FRENTANI S.R.L.
CORSO D'ITALIA N. 83
00198 ROMA



CONSULENZA




GE.CO.D'ORS.S.R.L.
VIA G. GARIBALDI N. 15
74023 GROTTAGLIE (TA)

PROGETTISTA
ING. GAETANO D'ORONZIO
VIA GOITO 14 – COLOBRARO (MT)

Codice LAROC037	Formato A1	Scala 1:5.000	Foglio 1 di 6
--------------------	---------------	------------------	------------------

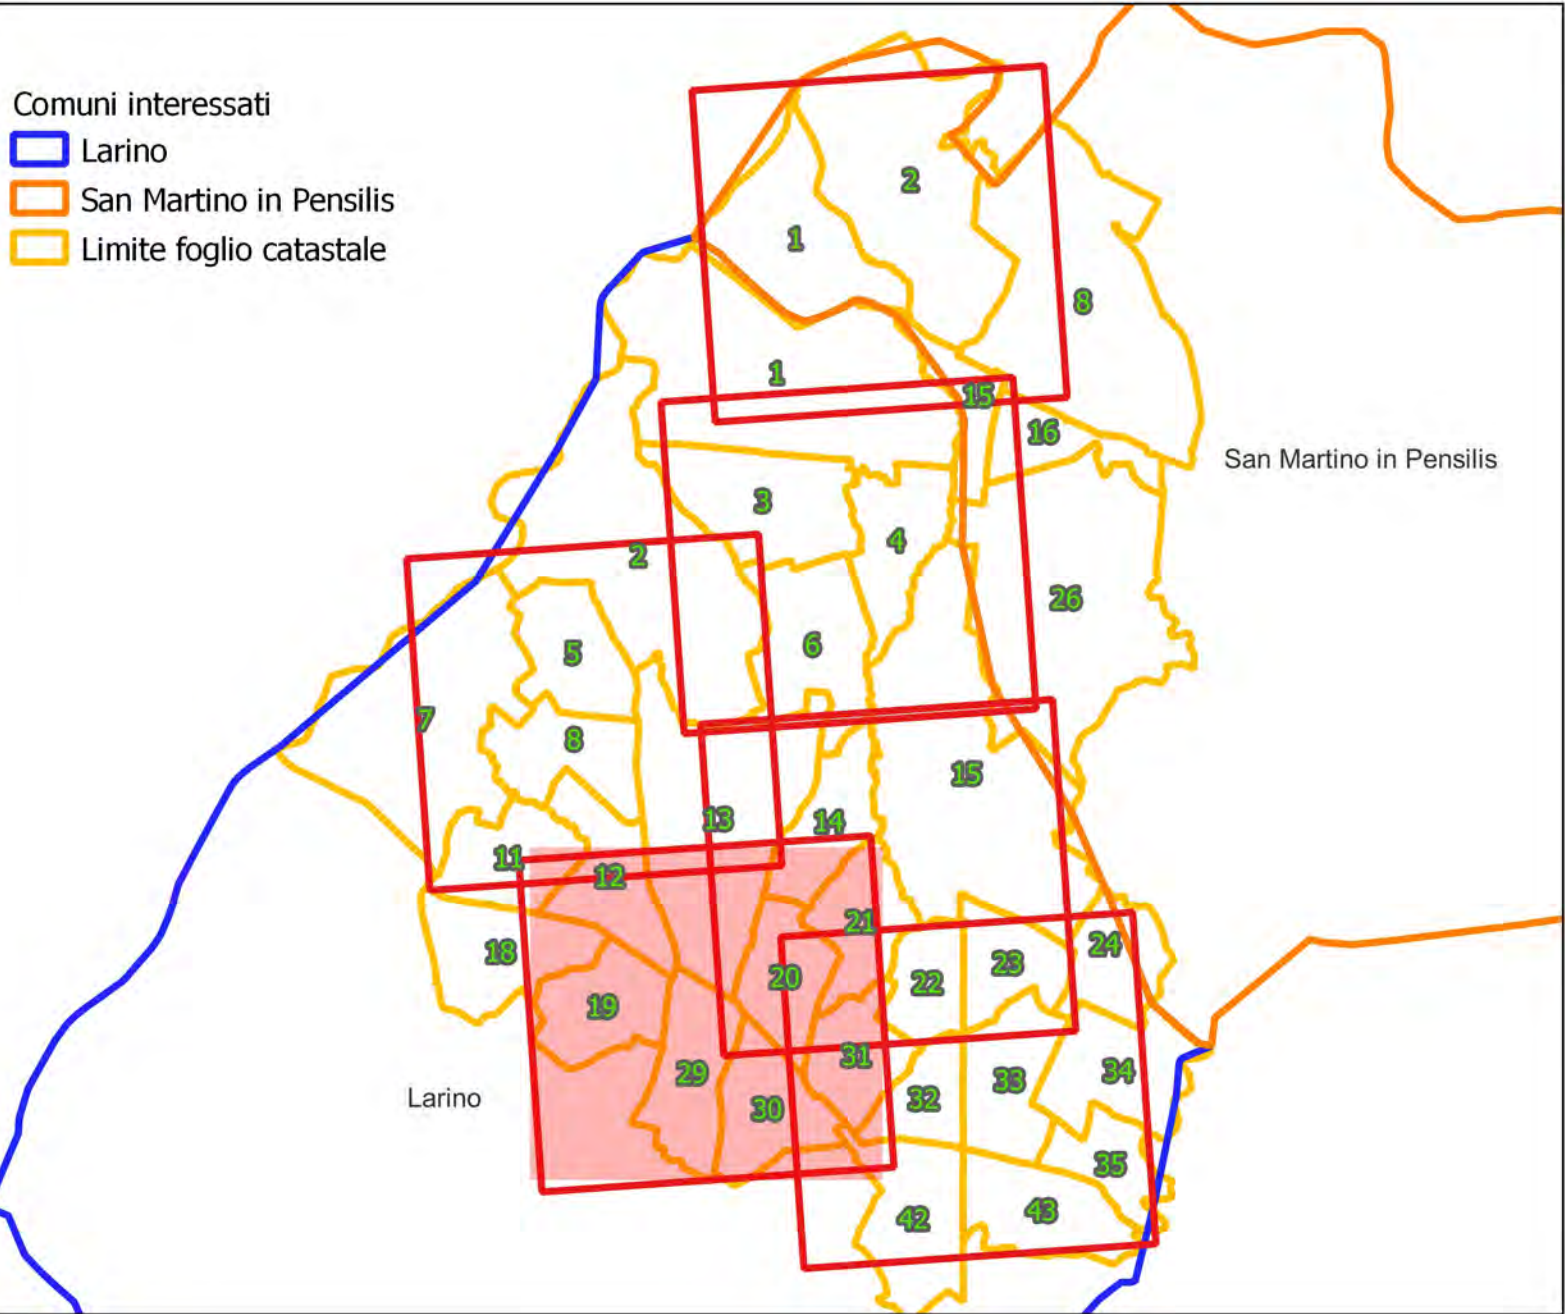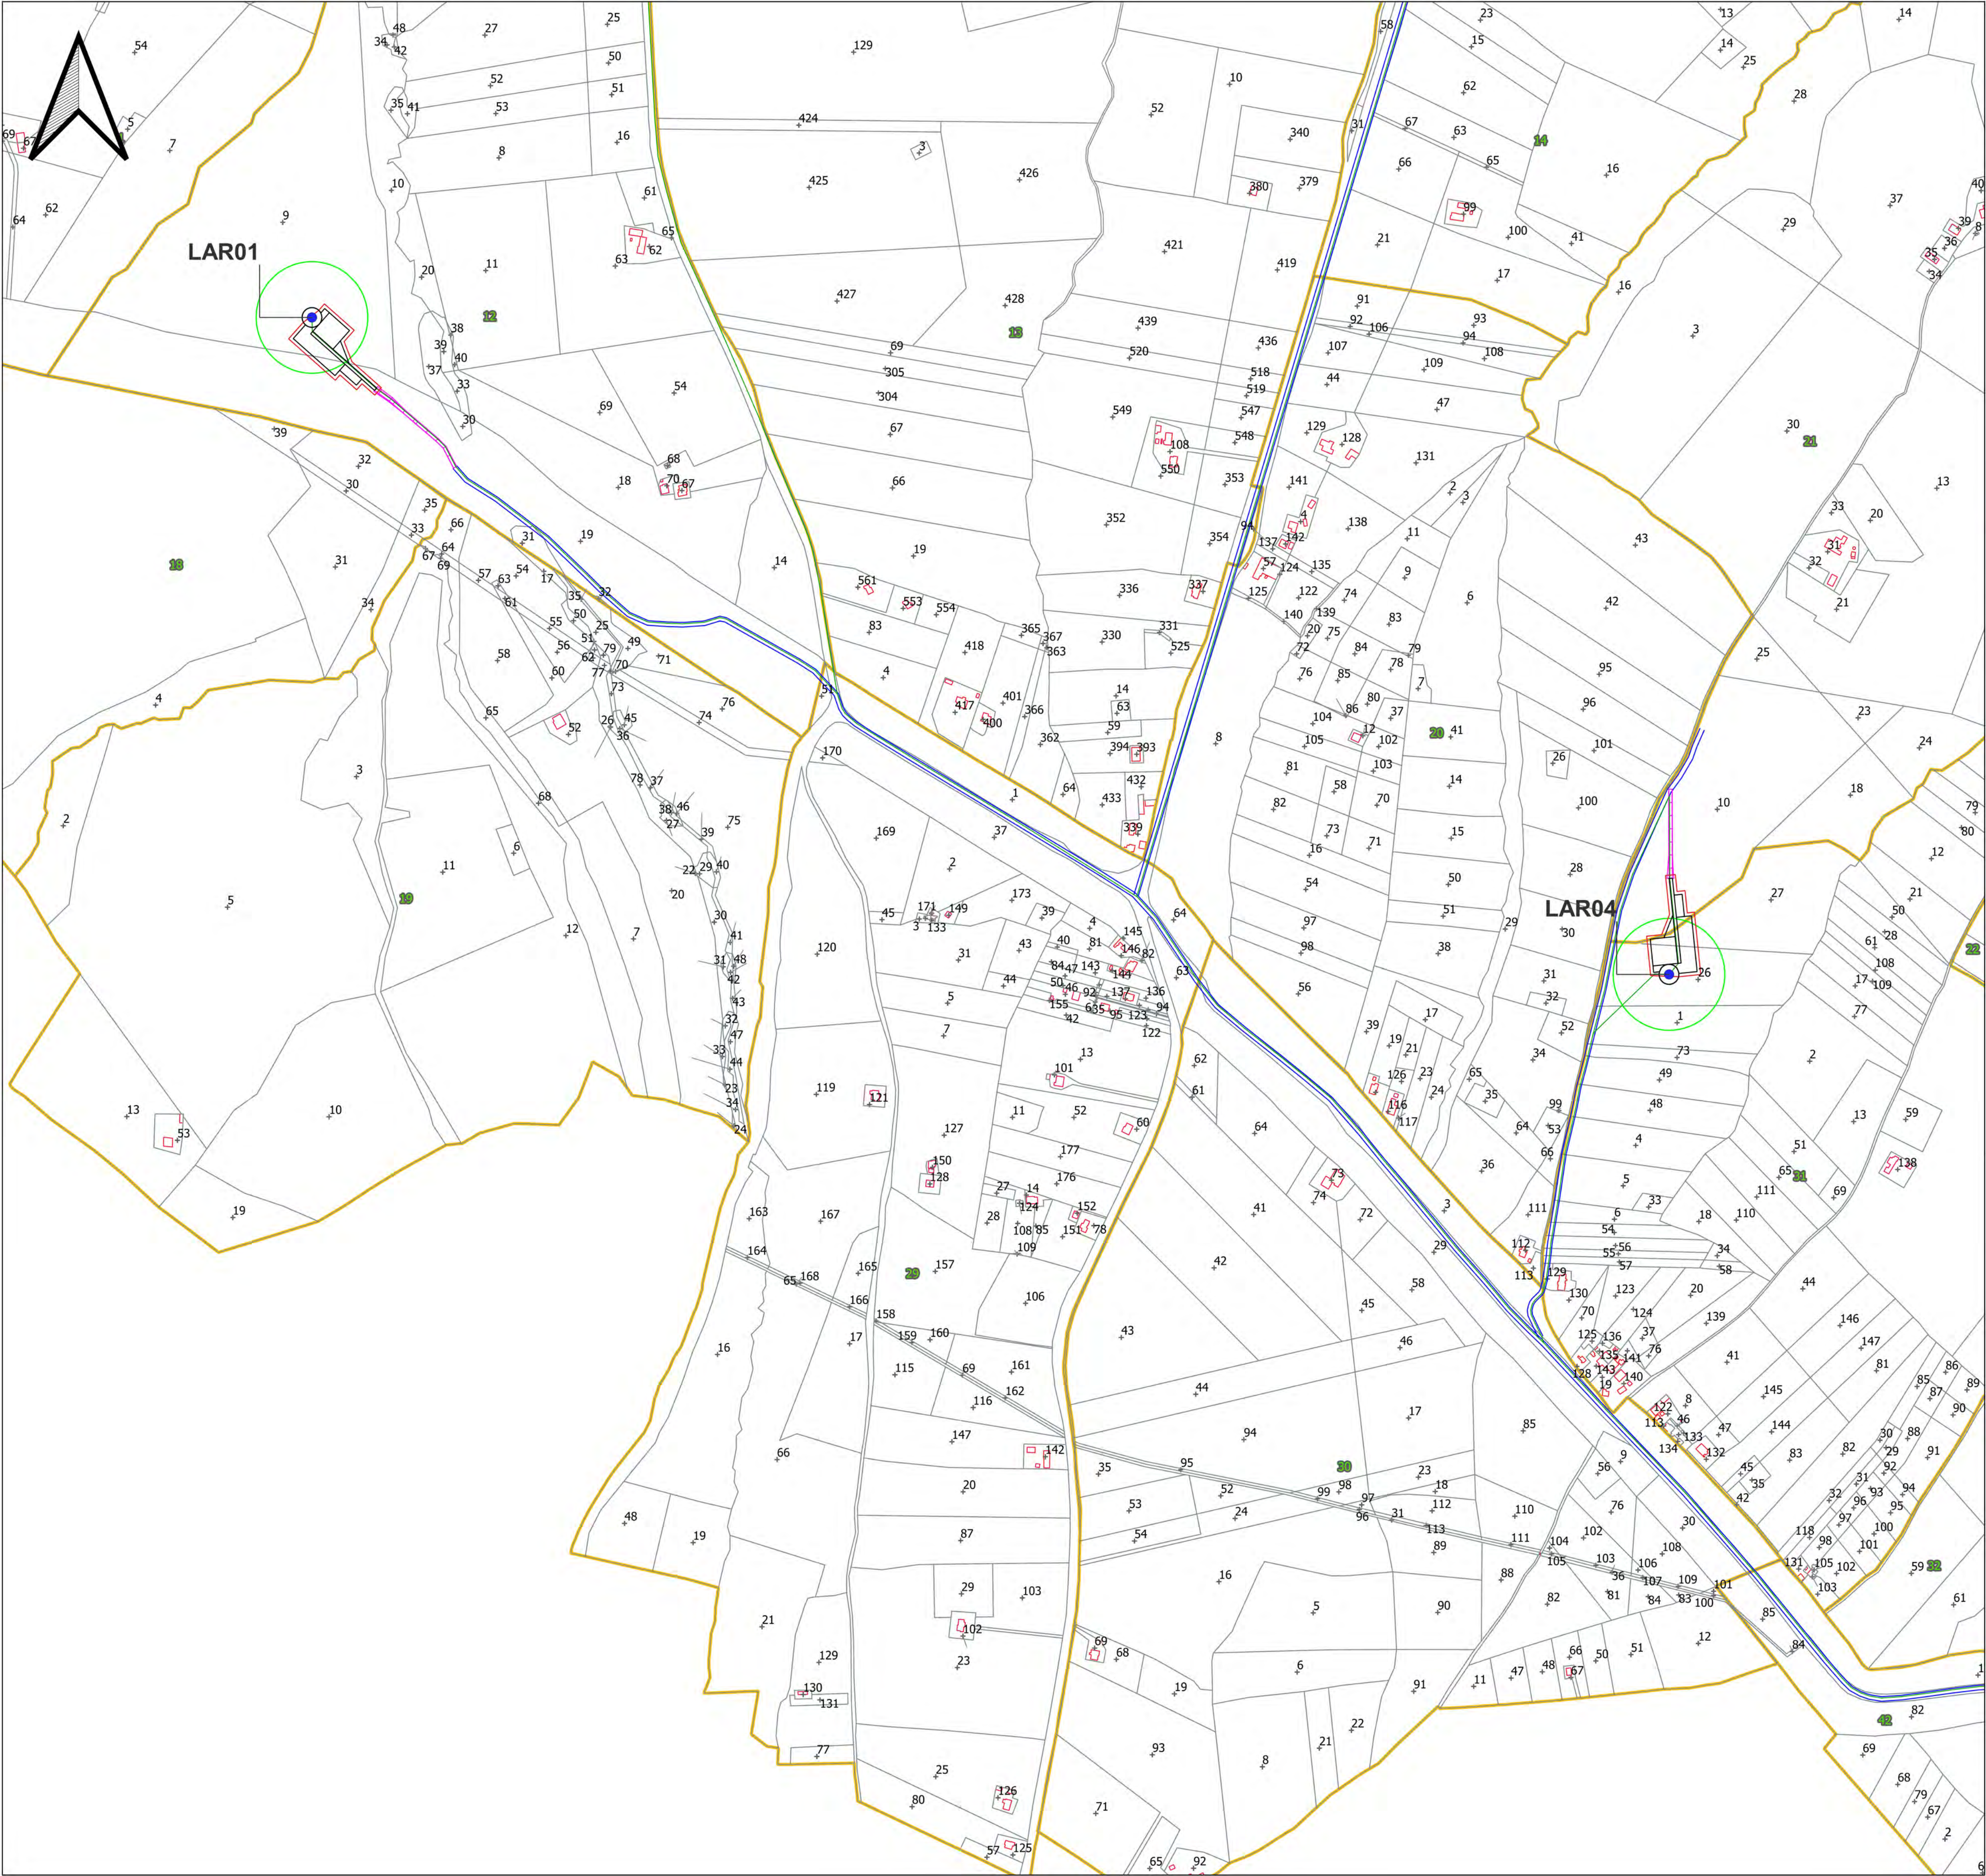

LEGENDA

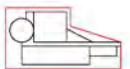-  LAR n°...
Piazzola di montaggio
-  Rotore WTG - D = 170 m
-  Strade esistenti da adeguare
-  Ingombro viabilità di progetto
-  Linee 36 kV su strada esistente e di nuova realizzazione
-  SSE RTN 380/150/36 kV Larino

AUTORIZZAZIONE UNICA Ex D. LGS. N. 387 / 2003



**PROGETTO DEFINITIVO
PARCO EOLICO LARINO**

Titolo elaborato:

**PLANIMETRIA GENERALE IMPIANTO
(COSTRUZIONE) SU CATASTALE**

GDS	GD	WPD	EMISSIONE			
REDATTO	CONTR.	APPROV.	DESCRIZIONE REVISIONE DOCUMENTO	04/07/22	0	0
				DATA	REV	

PROPONENTE



WPD FRENTANI S.R.L.
CORSO D'ITALIA N. 83
00198 ROMA



CONSULENZA



GE.CO.D'ORS.S.R.L.
VIA G. GARIBALDI N. 15
74023 GROTTAGLIE (TA)

PROGETTISTA
ING. GAETANO D'ORONZIO
VIA GOITO 14 – COLOBRARO (MT)

Codice LAROC037	Formato A1	Scala 1:5.000	Foglio 1 di 6
--------------------	---------------	------------------	------------------

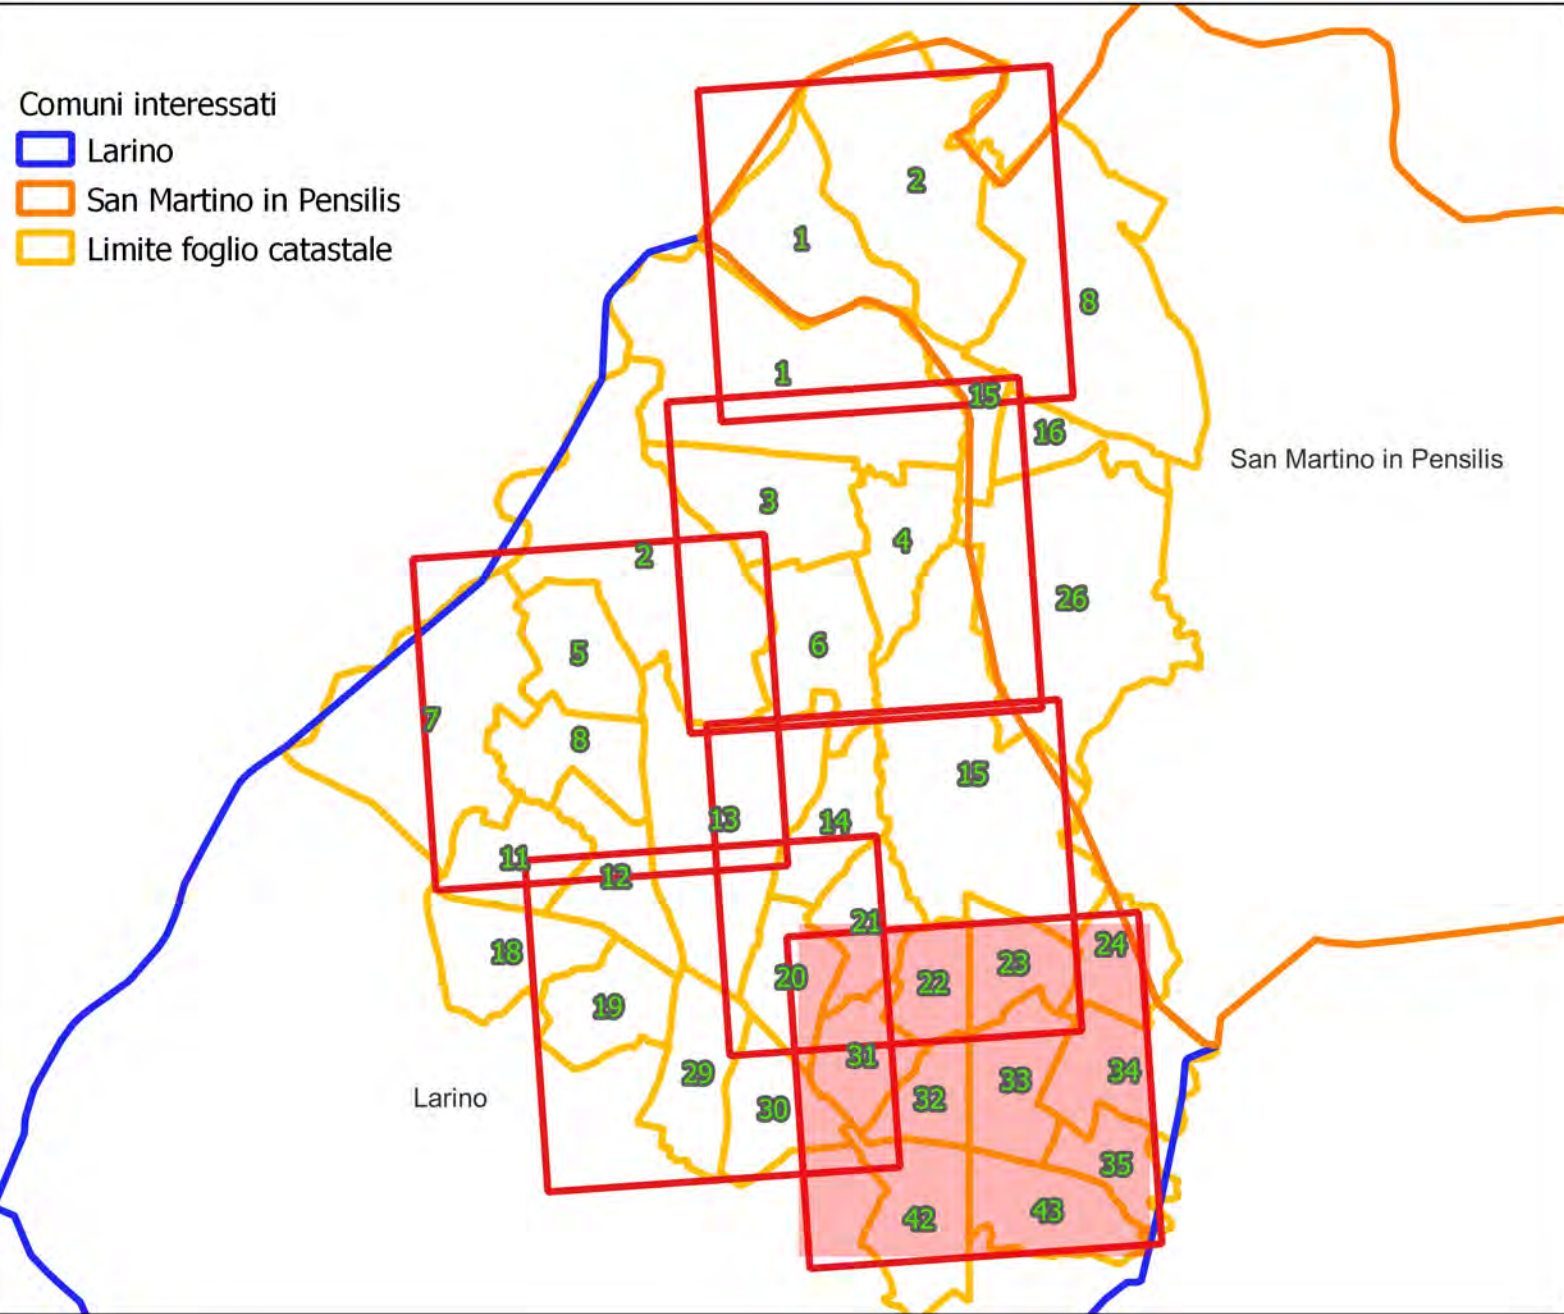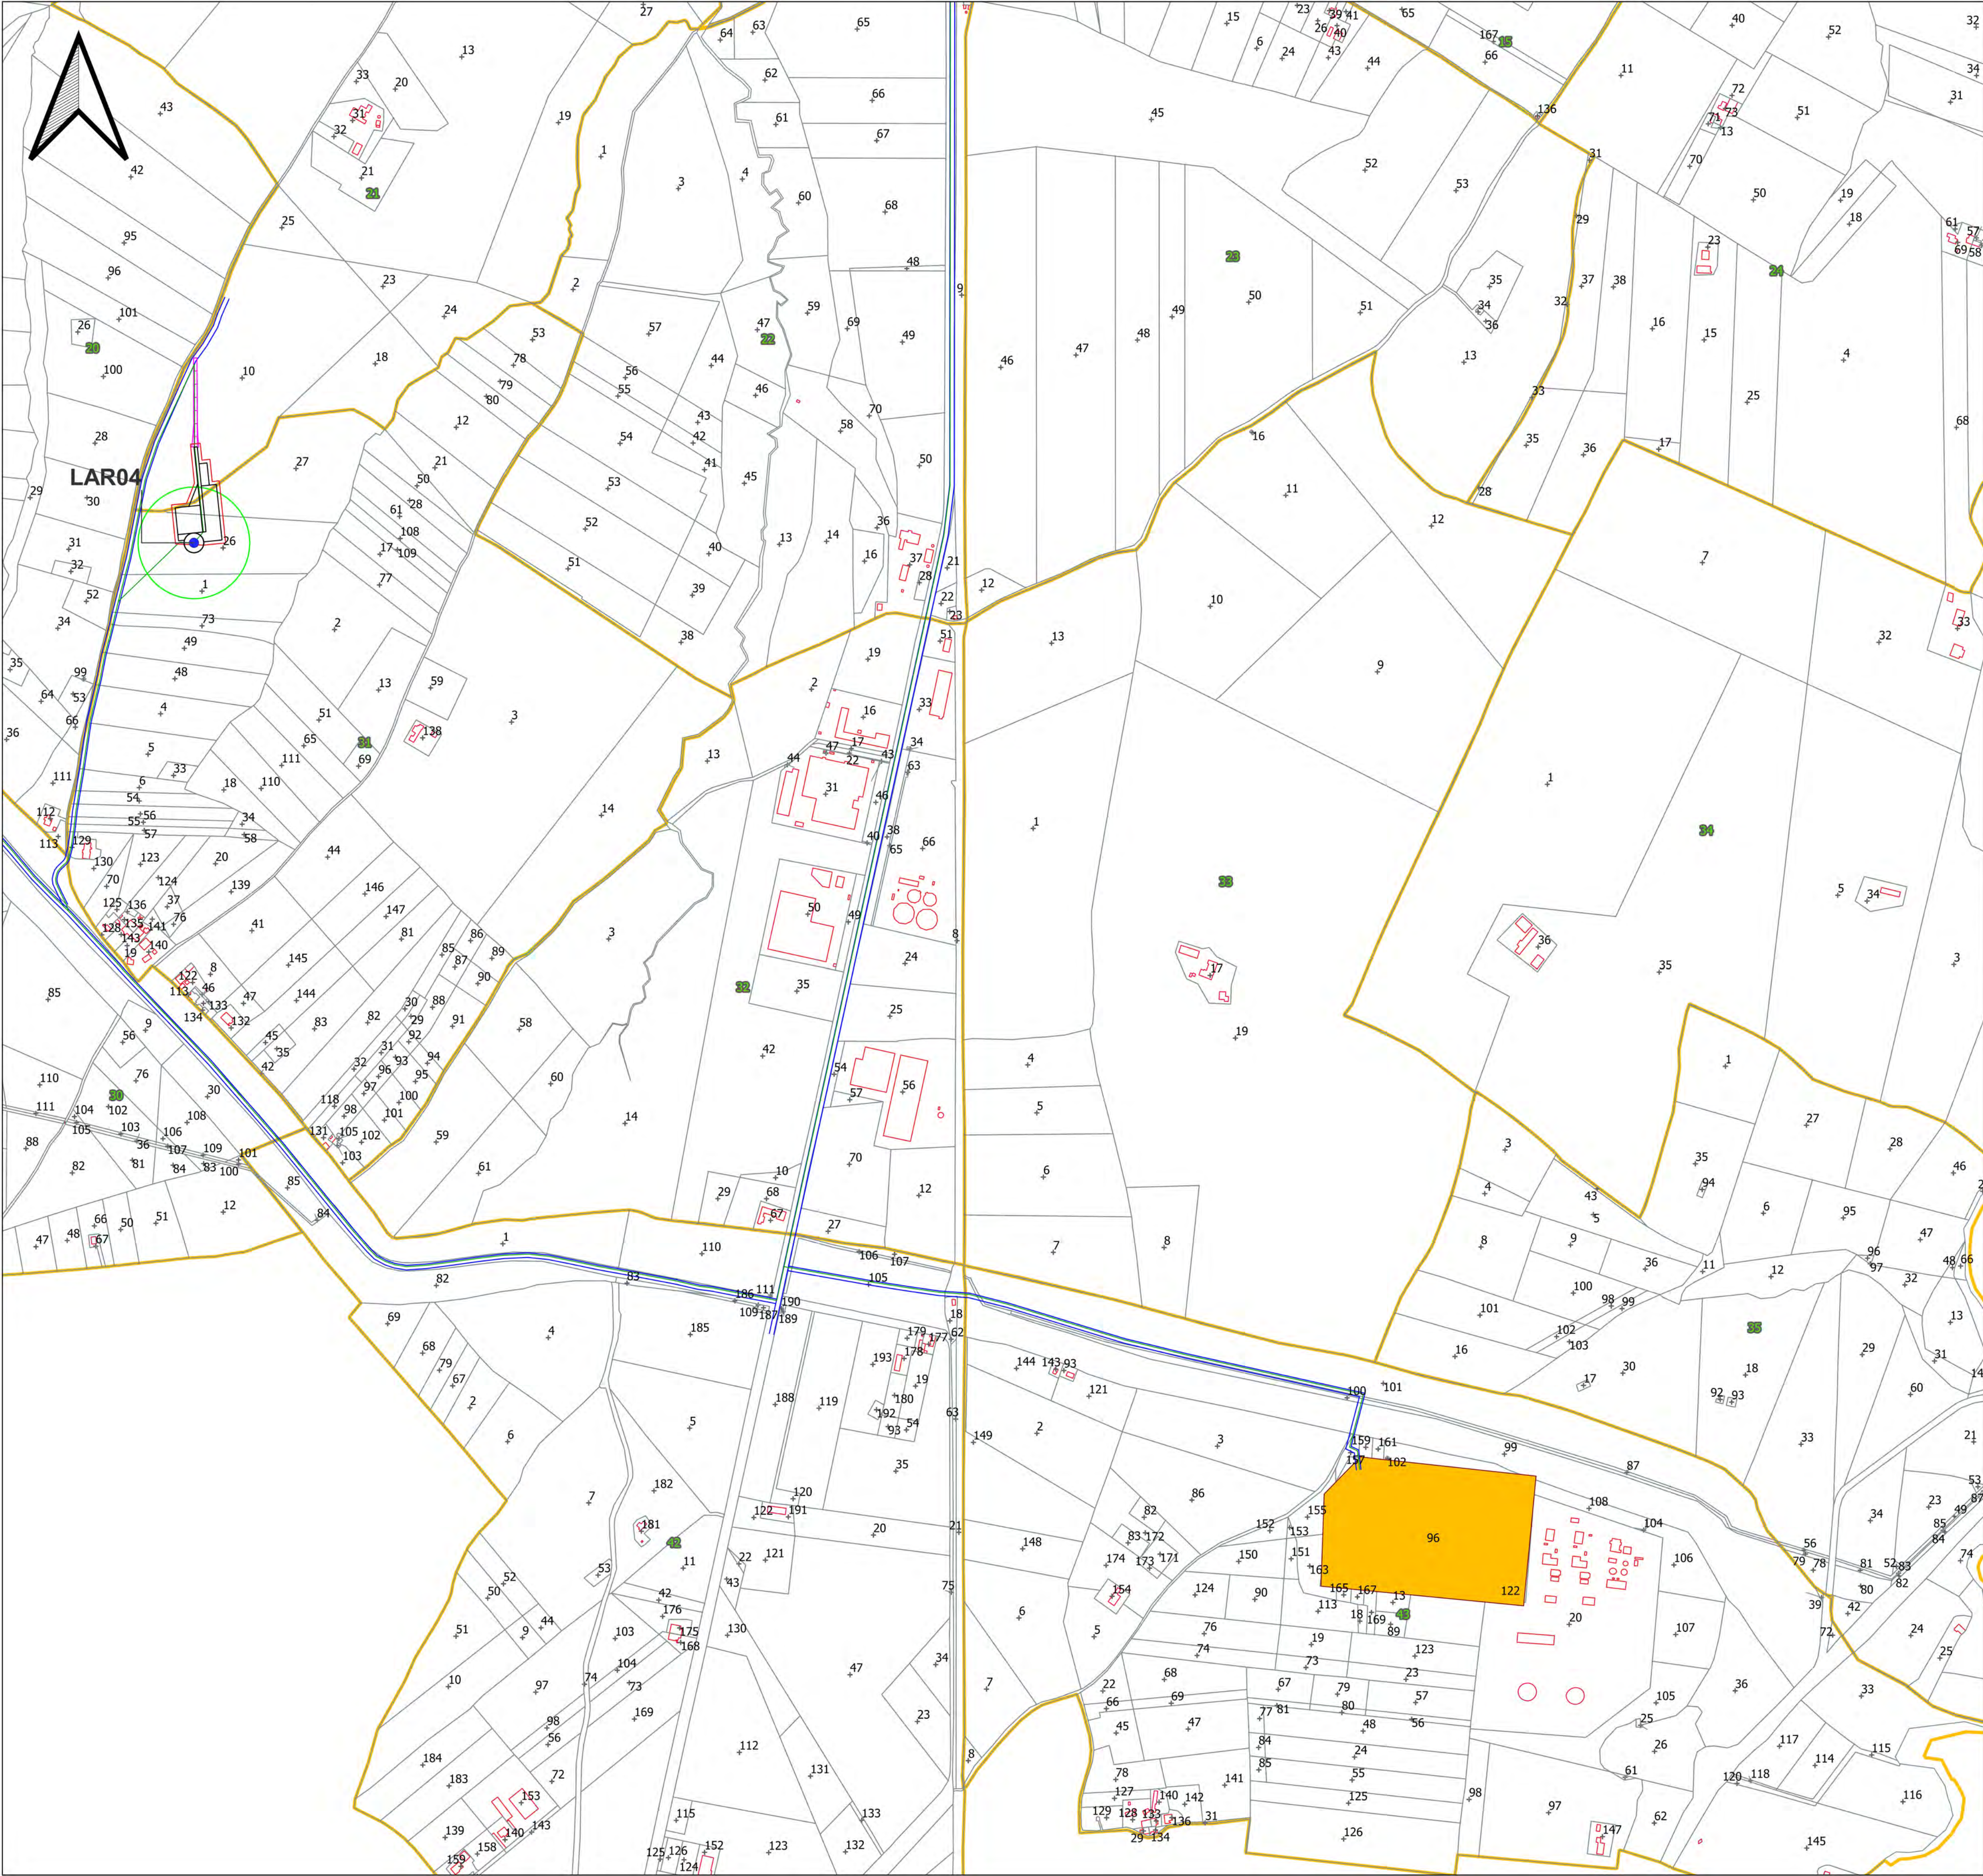

LEGENDA

- LAR n°...
Piazzola di montaggio
- Rotore WTG - D = 170 m
- Strade esistenti da adeguare
- Ingombro viabilità di progetto
- Linee 36 kV su strada esistente e di nuova realizzazione
- SSE RTN 380/150/36 kV Larino

AUTORIZZAZIONE UNICA Ex D. LGS. N. 387 / 2003



**PROGETTO DEFINITIVO
PARCO EOLICO LARINO**

Titolo elaborato:

**PLANIMETRIA GENERALE IMPIANTO
(COSTRUZIONE) SU CATASTALE**

GDS	GD	WPD	EMISSIONE			
REDATTO	CONTR.	APPROV.	DESCRIZIONE REVISIONE DOCUMENTO	04/07/22	0	0
				DATA	REV	

PROPONENTE



WPD FRENTANI S.R.L.
CORSO D'ITALIA N. 83
00198 ROMA

CONSULENZA



GE.CO.D'ORS.S.R.L.
VIA G. GARIBALDI N. 15
74023 GROTTAGLIE (TA)

PROGETTISTA
ING. GAETANO D'ORONZIO
VIA GOITO 14 – COLOBRARO (MT)

Codice LAROC037	Formato A1	Scala 1:5.000	Foglio 1 di 6
--------------------	---------------	------------------	------------------