



PROFILO PIAZZOLA LAR 01	
Caratteristiche Tracciato di Progetto	
Quota Monte	124.51
Quota Valle	124.51
Lungh. Proiezione	145.00
Lungh. Sviluppo	145.00
Dislivello	0.00
Pendenza Minima	0.00 %
Pendenza Massima	0.00 %
Pendenza Media	0.00 %

Pendenza Livellata	Dist. d'asse Proiezione	Dist. d'asse Sviluppo	Pendenza Proiezione	Pendenza Sviluppo
0.00 %	145.00	145.00	0.00 %	0.00 %
PROFILO PIAZZOLA LAR 01				
Altezza: 1:1000 Lunghezza: 1:1000				
Picchetti	1	2	3	4
Punti	1	2	3	4
Dist. Parziali	20.00	20.00	20.00	20.00
Dist. Progressiva	+0.00	+20.00	+40.00	+60.00
Quote terreno	+124.51	+124.51	+124.51	+124.51
Quote progetto	+124.51	+124.51	+124.51	+124.51
Dist. Progr. Progetto	+0.00	+20.00	+40.00	+60.00


PROFILO ASSE B - LAR01	
Caratteristiche Tracciato di Progetto	
Quota Monte	124.51
Quota Valle	117.53
Lungh. Proiezione	171.85
Lungh. Sviluppo	172.15
Dislivello	6.98
Pendenza Minima	0.12 %
Pendenza Massima	9.96 %
Pendenza Media	2.95 %

Pendenza Livellata	Dist. d'asse Proiezione	Dist. d'asse Sviluppo	Pendenza Proiezione	Pendenza Sviluppo
0.12 %	171.85	172.15	0.12 %	0.12 %
PROFILO ASSE B - LAR01				
Altezza: 1:1000 Lunghezza: 1:1000				
Picchetti	1	2	3	4
Punti	1	2	3	4
Dist. Parziali	20.00	14.26	5.74	10.81
Dist. Progressiva	+0.00	+20.00	+34.26	+45.07
Quote terreno	+118.17	+117.53	+117.53	+117.53
Quote progetto	+118.17	+117.53	+117.53	+117.53
Dist. Progr. Progetto	+0.00	+20.00	+34.26	+45.07

LEGENDA

- Porzione di sterzo
- Porzione di riporto

K-PLAN

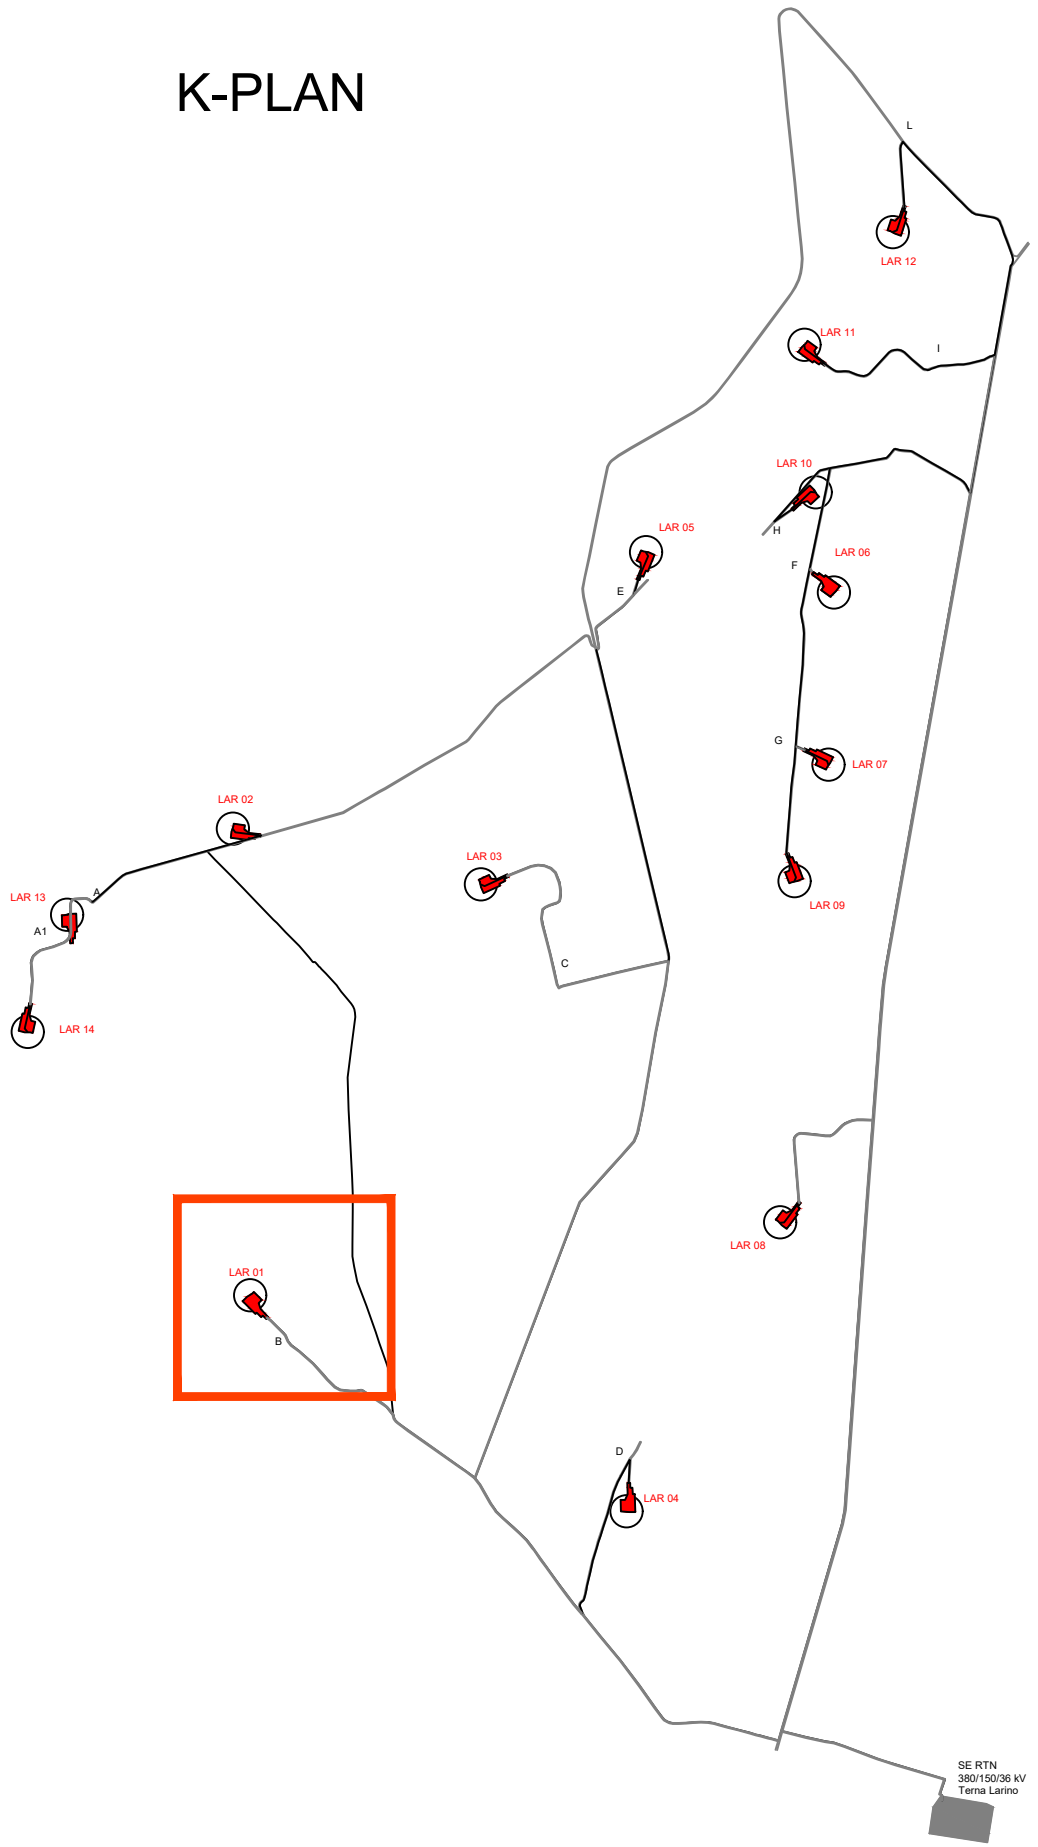

AUTORIZZAZIONE UNICA EX D. LGS. N. 387/2003



PROGETTO DEFINITIVO
PARCO EOLICO LARINO

Titolo elaborato:

PLANIMETRIA E PROFILI LONGITUDINALI STRADA DI
ACCESSO E PIAZZOLA LAR01.....LAR 14

CG	PD	WPD	Prima Emissione	04/07/2022	00
REDATTO	CONTR.	APPROV.	DESCRIZIONE	REVISIONE DOCUMENTO	DATA

PROPONENTE



WPD FRENTANI S.R.L.
Corso d'Italia n.83
00198 Roma

CONSULENZA



GE.CO.D'OR. S.R.L.
Via G. Garibaldi n.15
74023 Grottaglie (TA)

PROGETTISTA
Ing. Gaetano D'Oronzio
Via Goito 14 - Colobraro (MT)

Codice	Formato	Scala	Foglio
LAROC041	A1	1:1.000	1/14

The image is an aerial photograph of a rural area, likely a farm or agricultural site, with a proposed building layout overlaid. The layout consists of several rectangular structures connected by a central corridor. The structures are outlined in black, and the central corridor is highlighted in green. The surrounding area is divided into different zones or boundaries, indicated by colored lines: red, green, and blue. The red lines form a large rectangular boundary around the main building complex. The green lines form a smaller rectangular boundary around the central corridor. The blue lines form a larger boundary that encompasses the entire building complex and extends into the surrounding fields. The layout is labeled with various codes and dimensions. The code 'LAR 02' is prominently displayed in the upper left. The code 'P00100 PIAZZOLA LAR 02' is located near the central corridor. The codes 'S01', 'S02', 'S03', and 'S04' are located along the bottom edge of the layout, indicating different zones or boundaries. Dimensions are provided for various parts of the layout, such as '12.00', '10.00', '15.00', '18.00', '20.00', '22.00','98.00', '100.00'. A north arrow is located in the bottom left corner, pointing towards the top of the image.

Porzione di sterro	
Porzione di riporto	




PLANIMETRIA E PROFILI LONGITUDINALI STRADA DI ACCESSO E PIAZZOLA LAR01.....LAR 14

CG	PD	WPD	Prima Emissione	04/07/2022	00
REDATTO	CONTR.	APPROV.	DESCRIZIONE REVISIONE DOCUMENTO	DATA	REV




PROGETTISTA
Ing. Gaetano D'Oronzio
Via Goito 14 - Colobrano (MT)



Codice	Formato	Scala	Foglio
LAROC041	A1	1:1.000	2/14

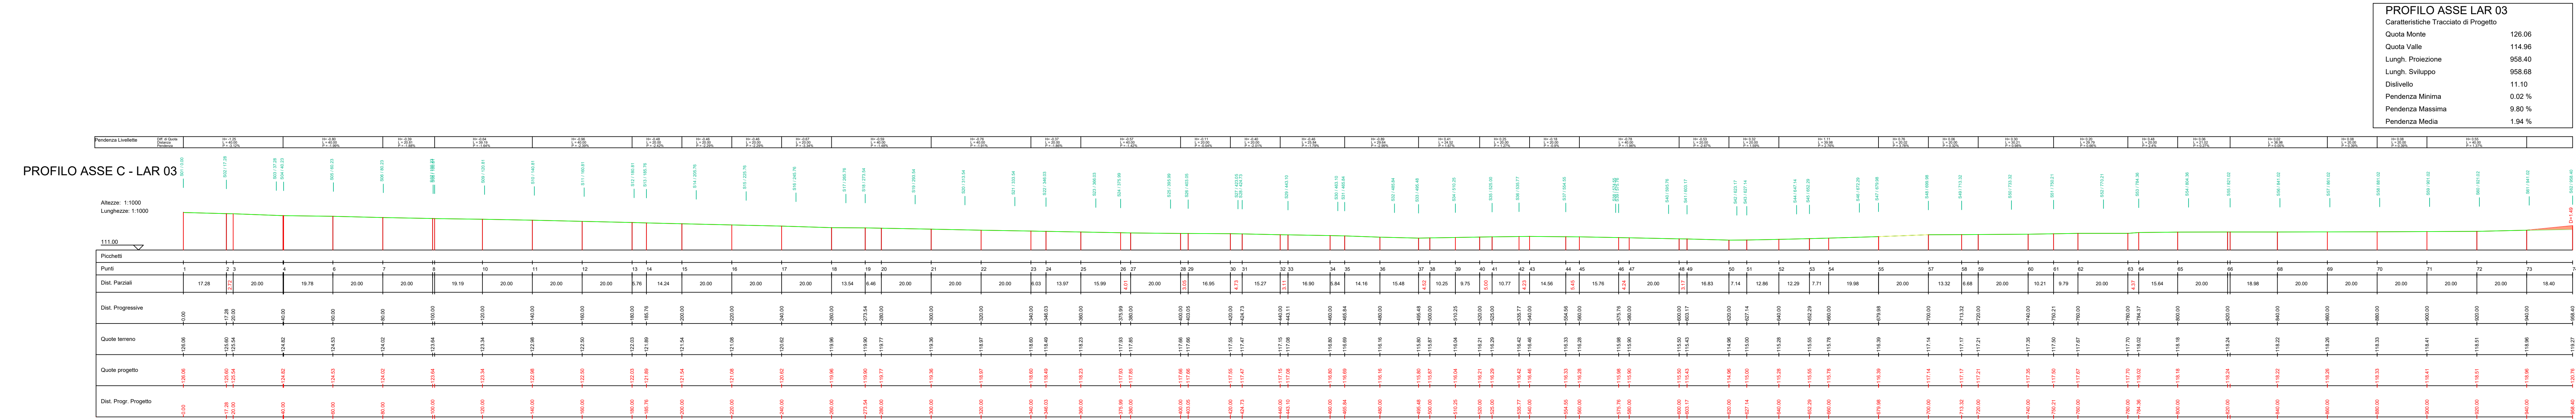

PLANIMETRIA LAR01 SU CURVE DI LIVELLO_ SEZIONI S01-S04 E S62-S14_ SCALA 1:1.000

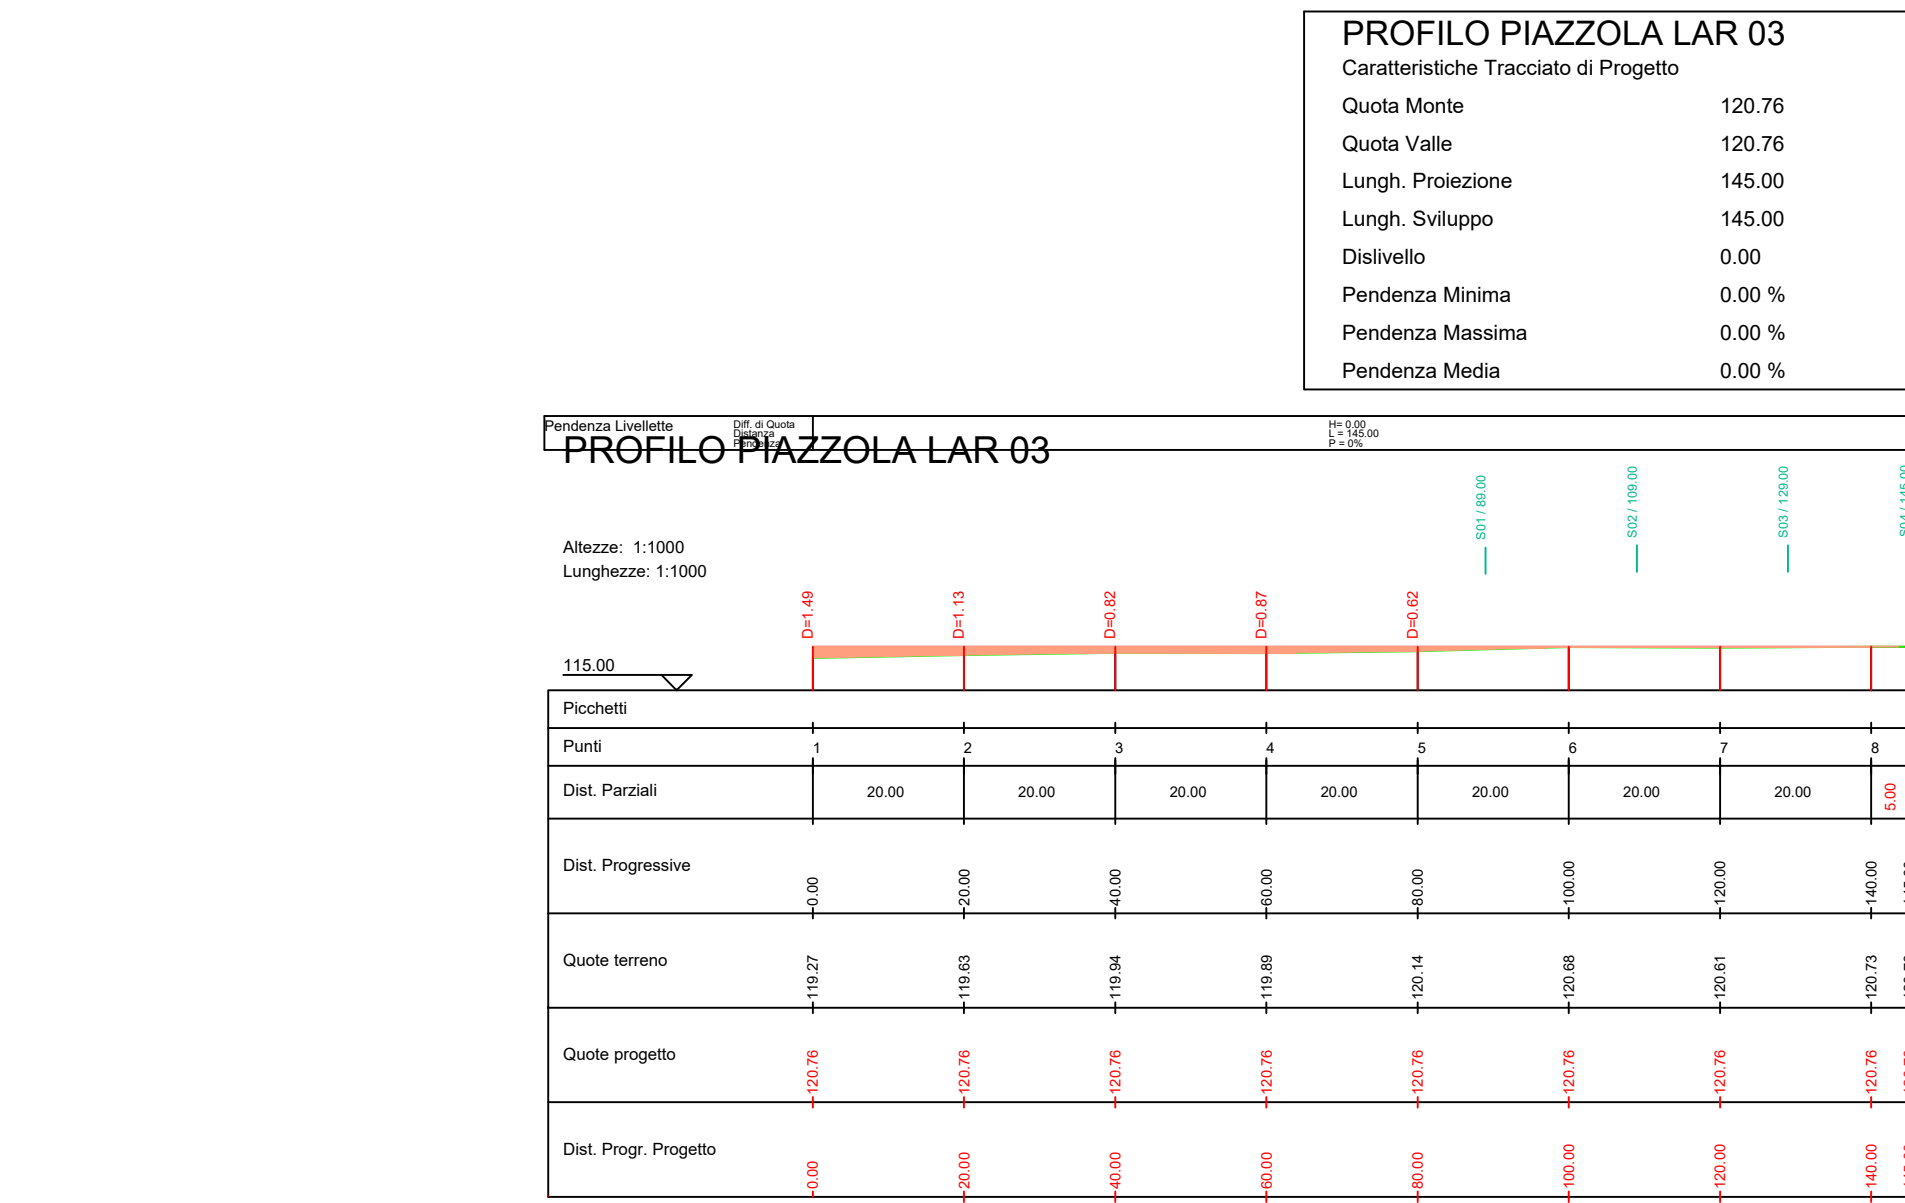

PLANIMETRIA LAR01 SU CURVE DI LIVELLO_ SEZIONI S23-S01_ SCALA 1:1.000

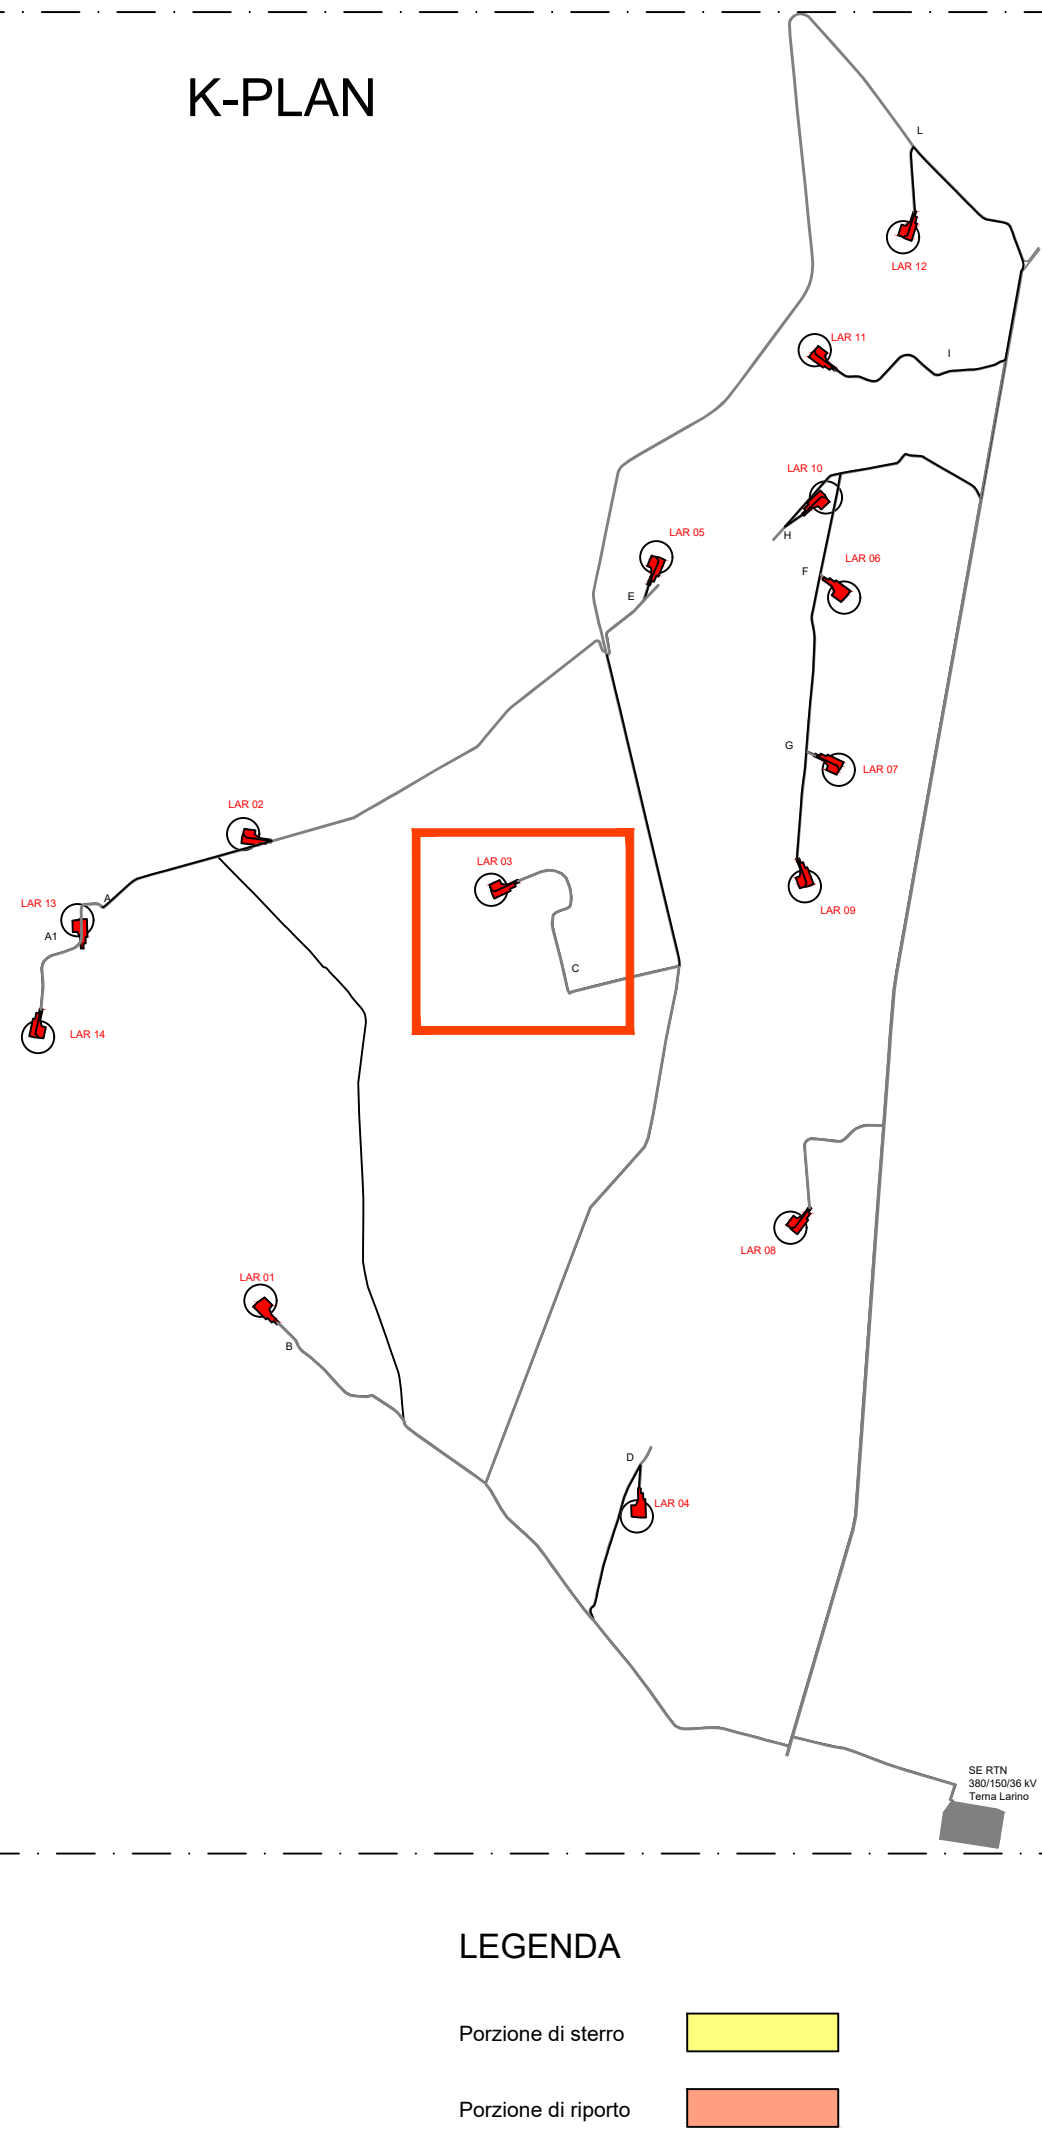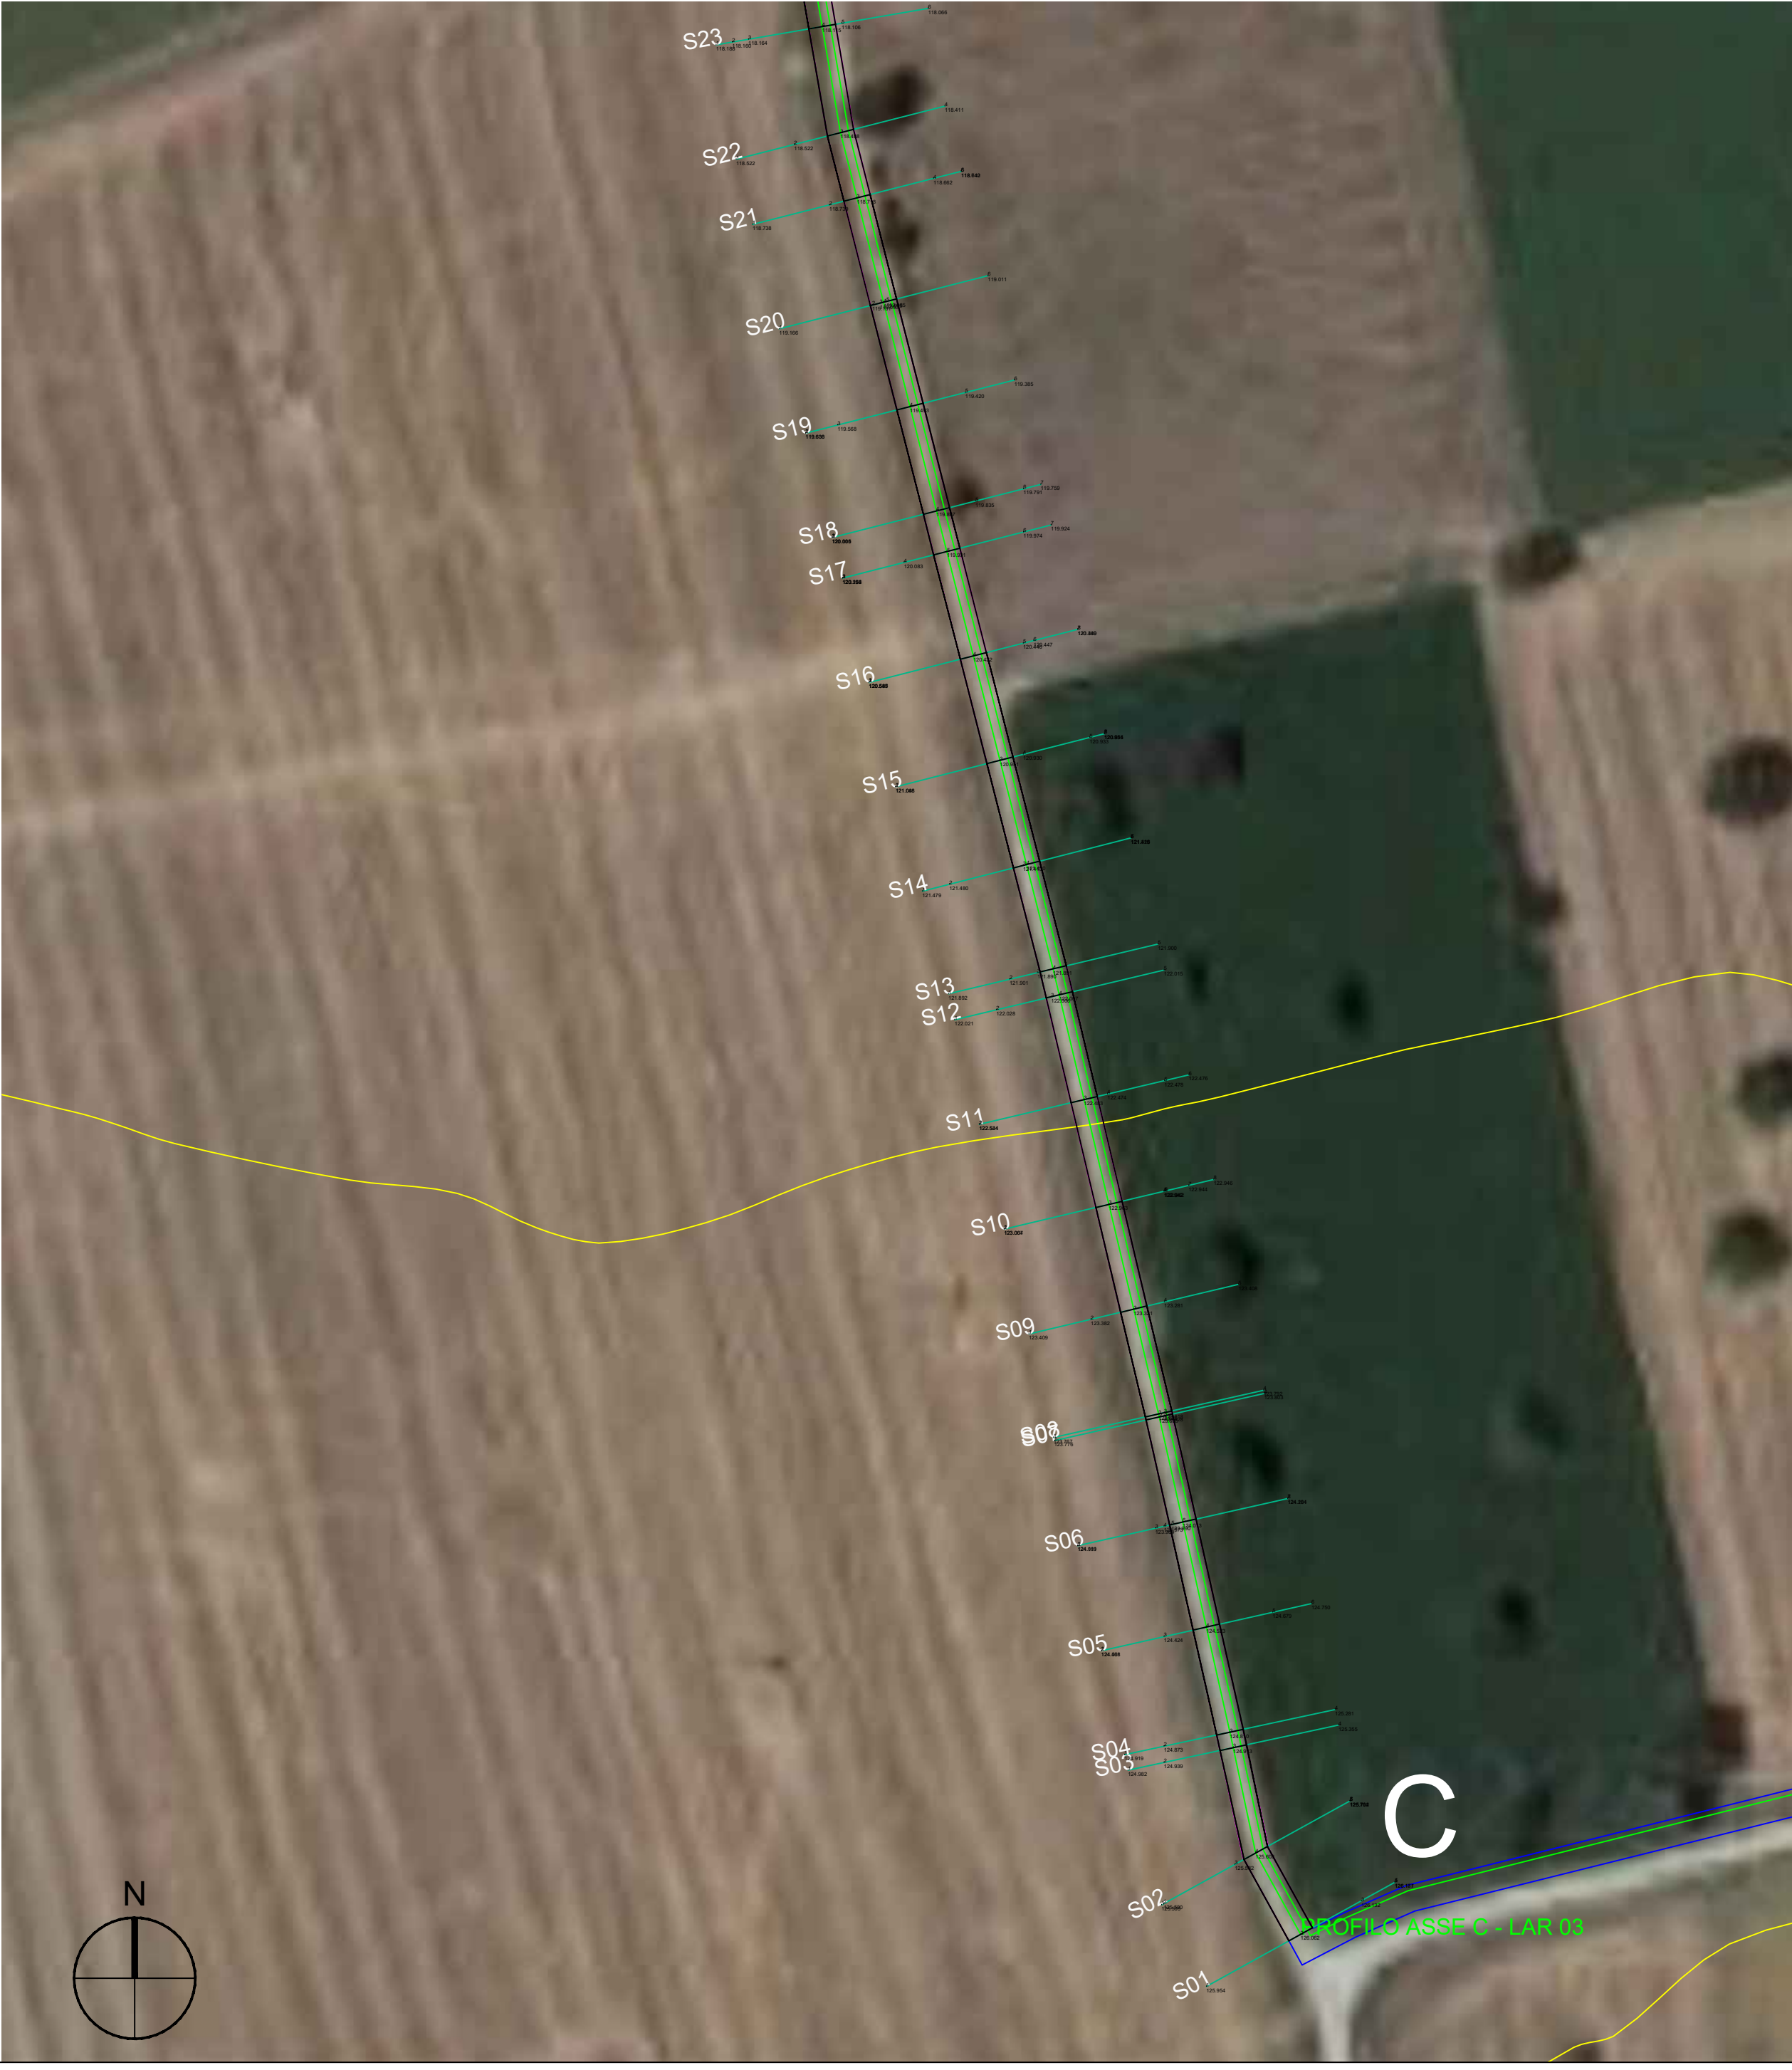

AUTORIZZAZIONE UNICA EX D. LGS. N. 387/2003



PROGETTO DEFINITIVO
PARCO EOLICO LARINO


Titolo elaborato:
PLANIMETRIA E PROFILI LONGITUDINALI STRADA DI
ACCESSO E PIAZZOLA LAR01.....LAR 14

CG	PD	WPD	Prima Emissione	04/07/2022	00
REDATTO	CONTR.	APPROV.	DESCRIZIONE REVISIONE DOCUMENTO	DATA	REV


PROFONTE	CONSULENZA
WPD FRENTANI S.R.L. Corso d'Italia n.83 00198 Roma	GE.CO.D'OR S.R.L. Via G. Garibaldi n.15 74023 Grottaglie (TA)
	PROGETTISTA Ing. Gaetano D'Oronzio Via Goito 14 - Colobraro (MT)

Codice LAROC041	Formato A0	Scala 1:1.000	Foglio 3/14
--------------------	---------------	------------------	----------------

PLANIMETRIA LAR04 SU CURVE DI LIVELLO_ SCALA 1:1.000

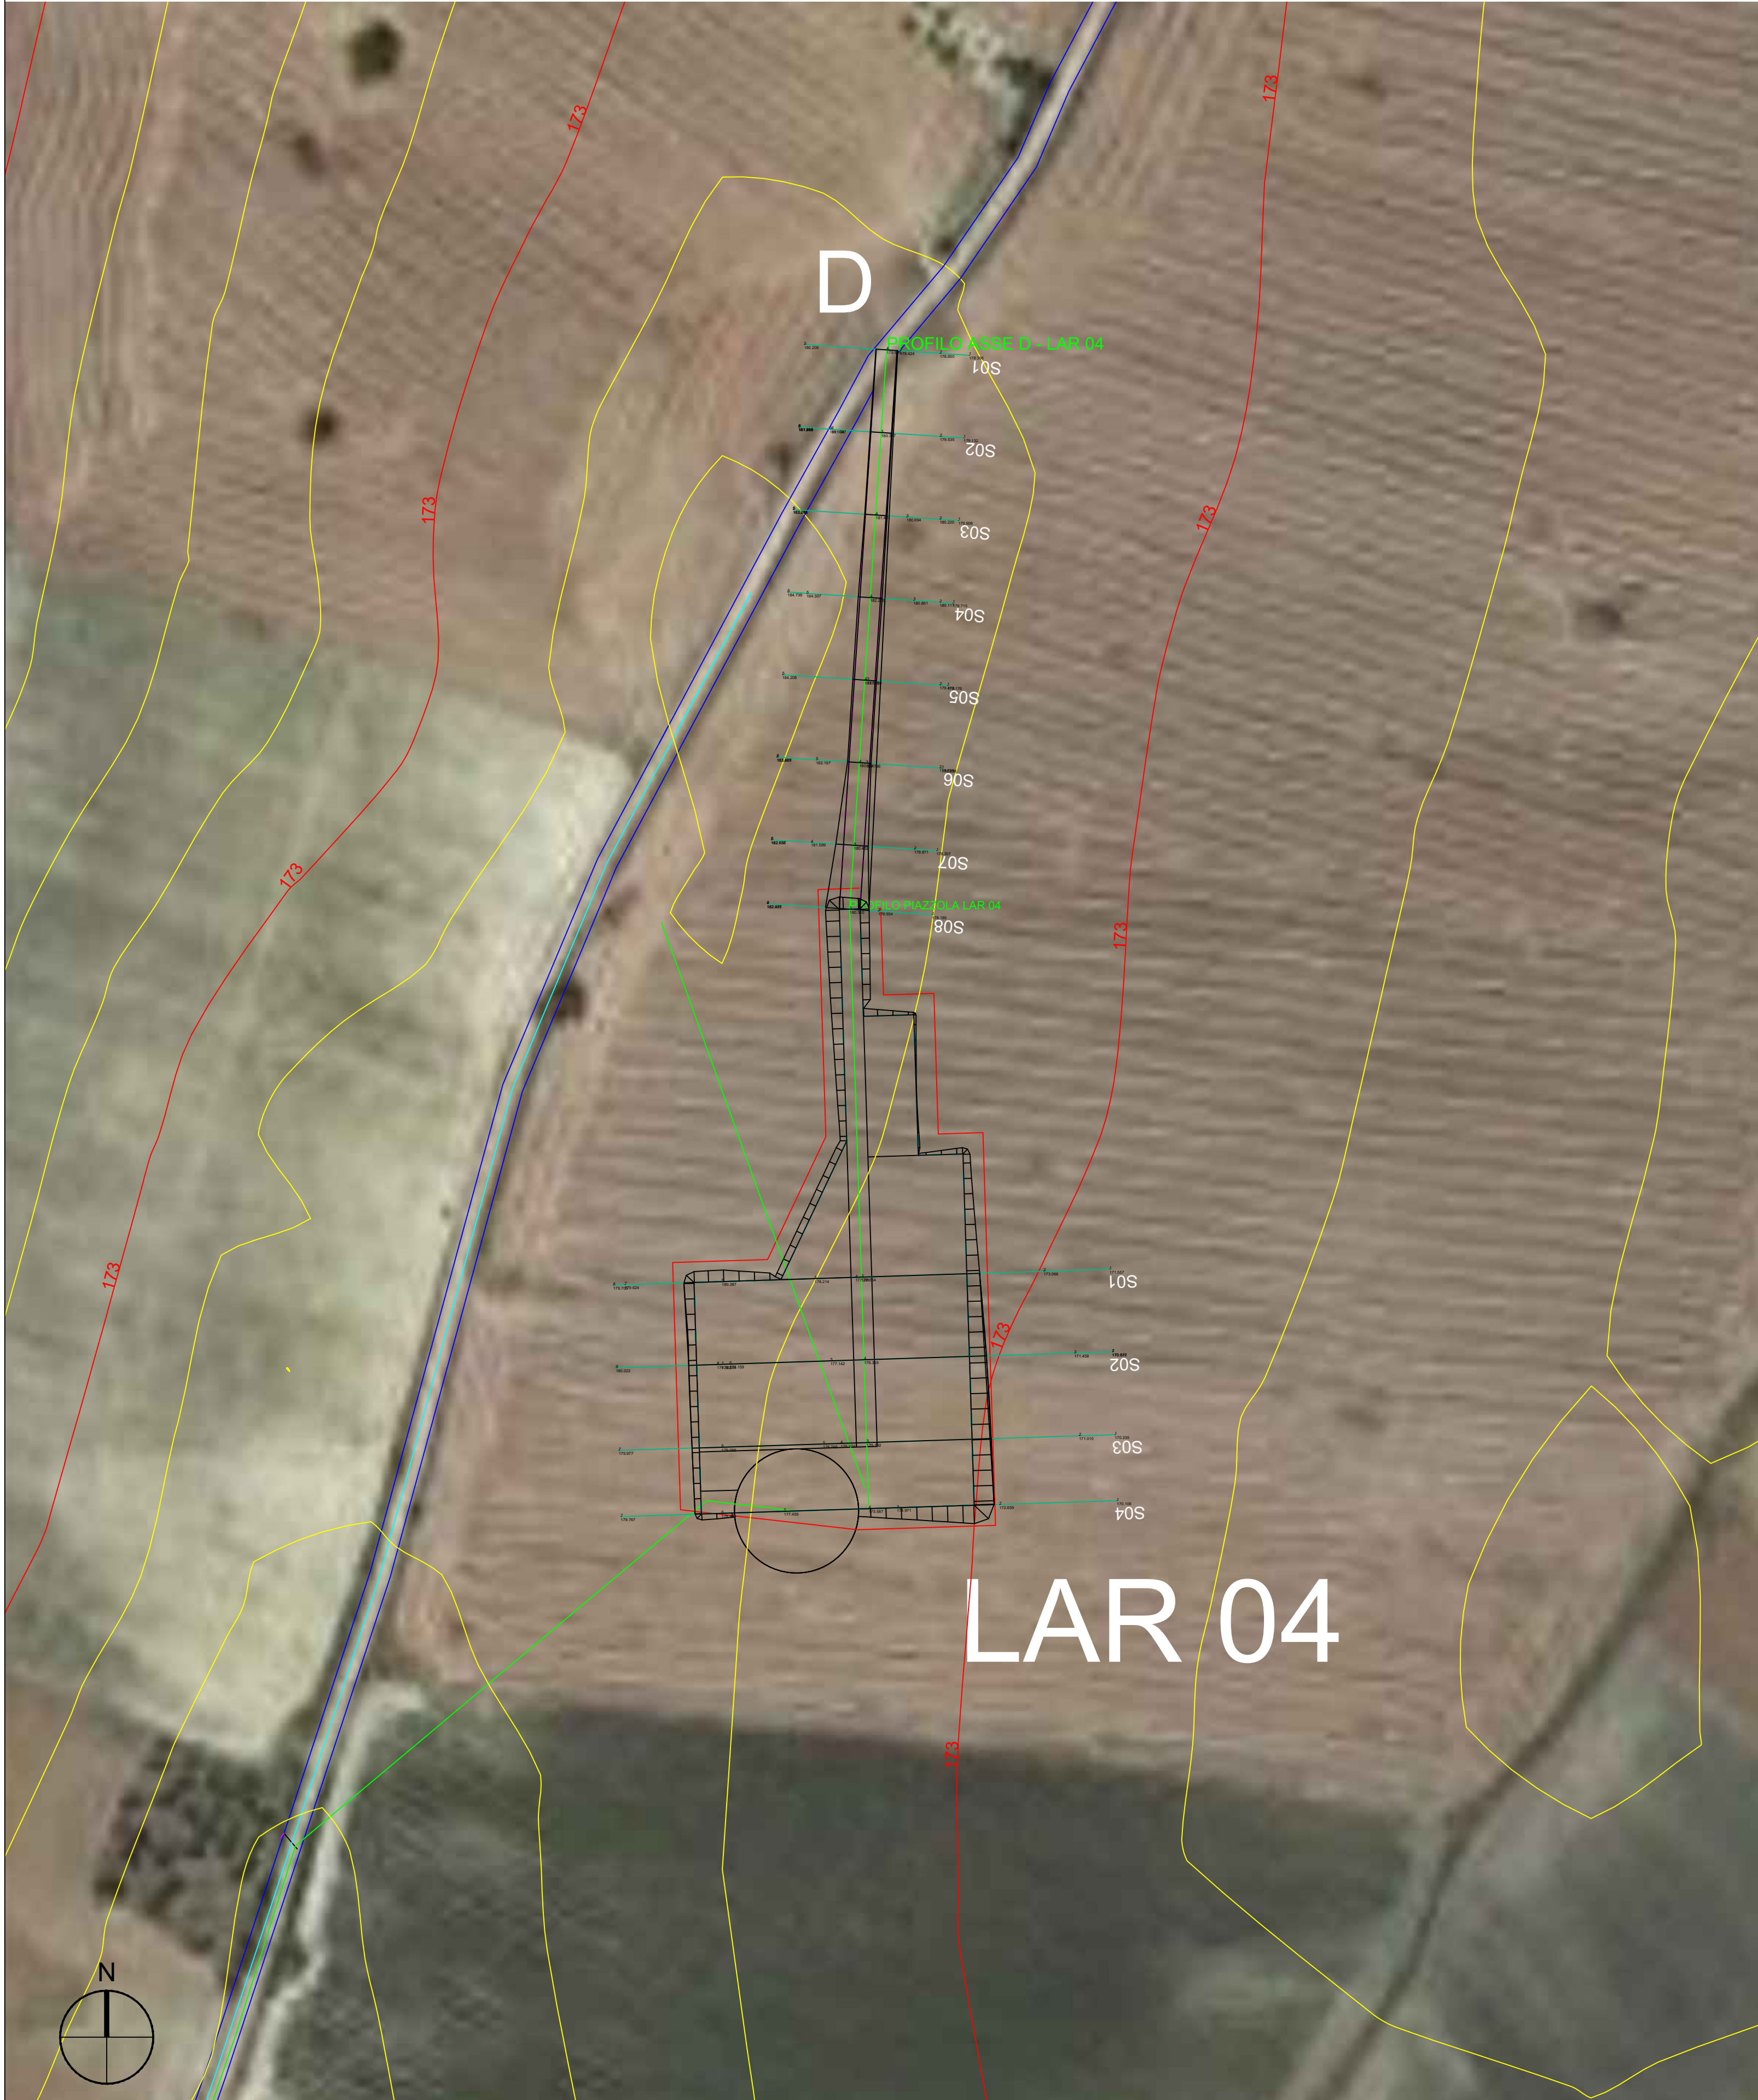


LEGENDA

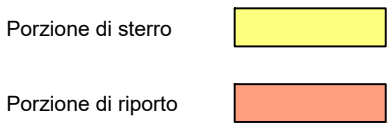


PROFILO ASSE LAR 04

Caratteristiche Tracciato di Progetto	
Quota Monte	182.25
Quota Valle	177.62
Lungh. Proiezione	135.51
Lungh. Sviluppo	135.75
Dislivello	4.64
Pendenza Minima	-2.81 %
Pendenza Massima	-9.47 %
Pendenza Media	4.84 %

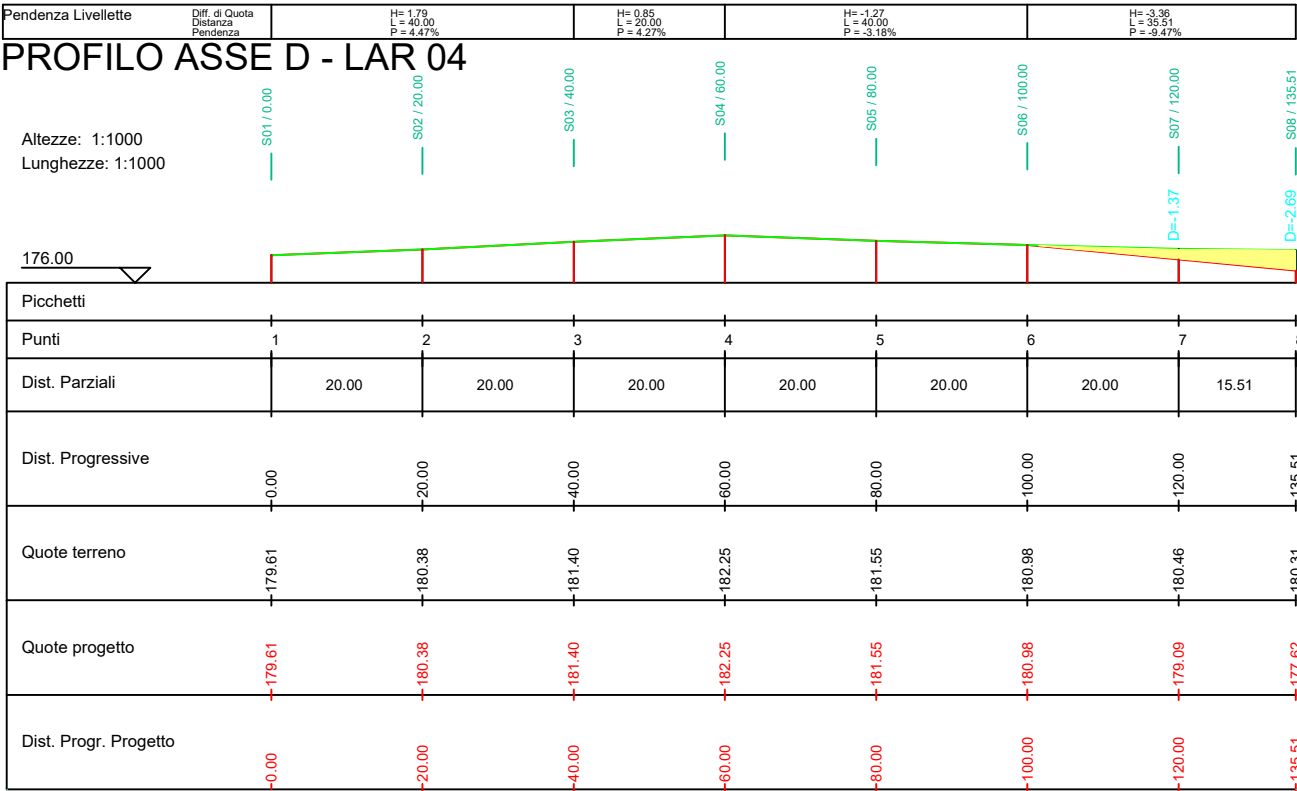


PROFILO PIAZZOLA LAR 04

Caratteristiche Tracciato di Progetto	
Quota Monte	177.59
Quota Valle	177.59
Lungh. Proiezione	-145.00
Lungh. Sviluppo	145.00
Dislivello	0.00
Pendenza Minima	0.00 %
Pendenza Massima	0.00 %
Pendenza Media	0.00 %

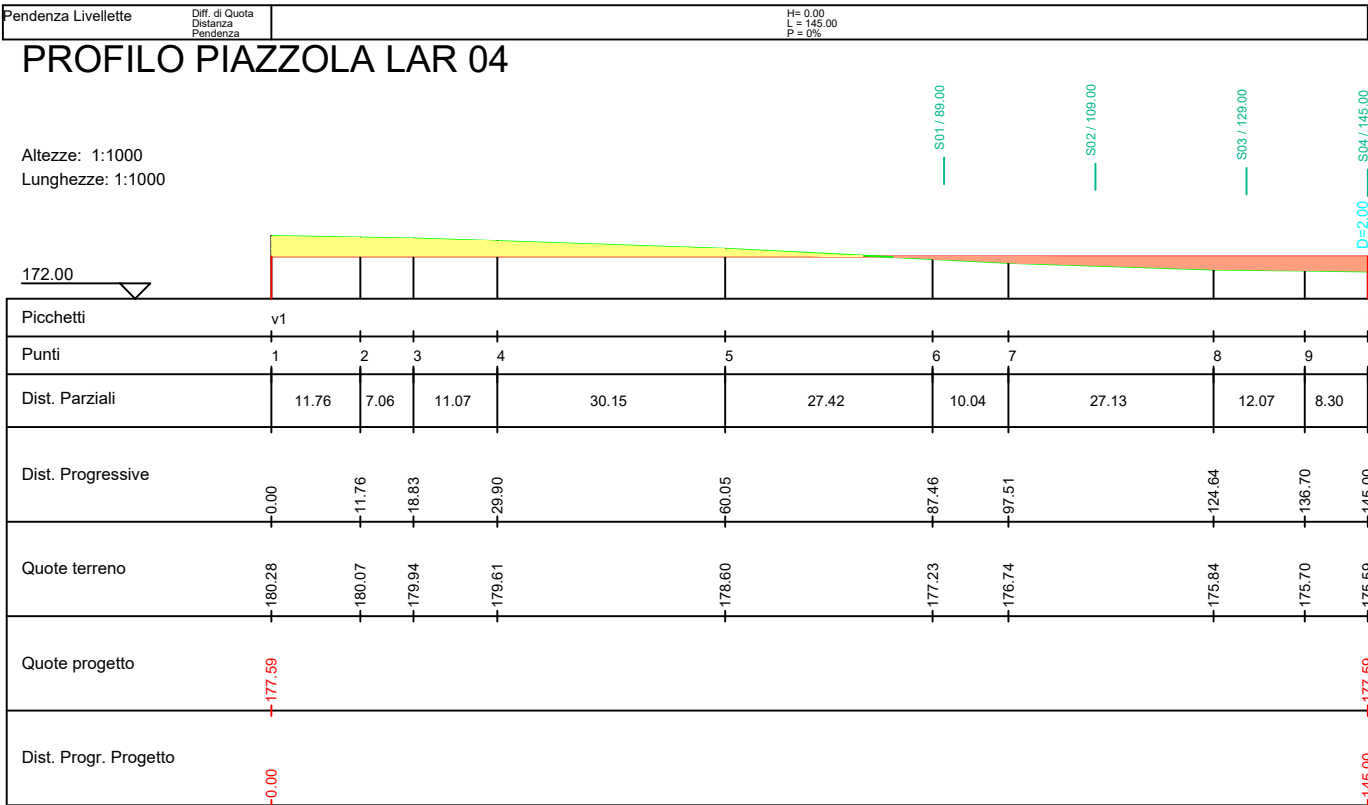

K-PLAN

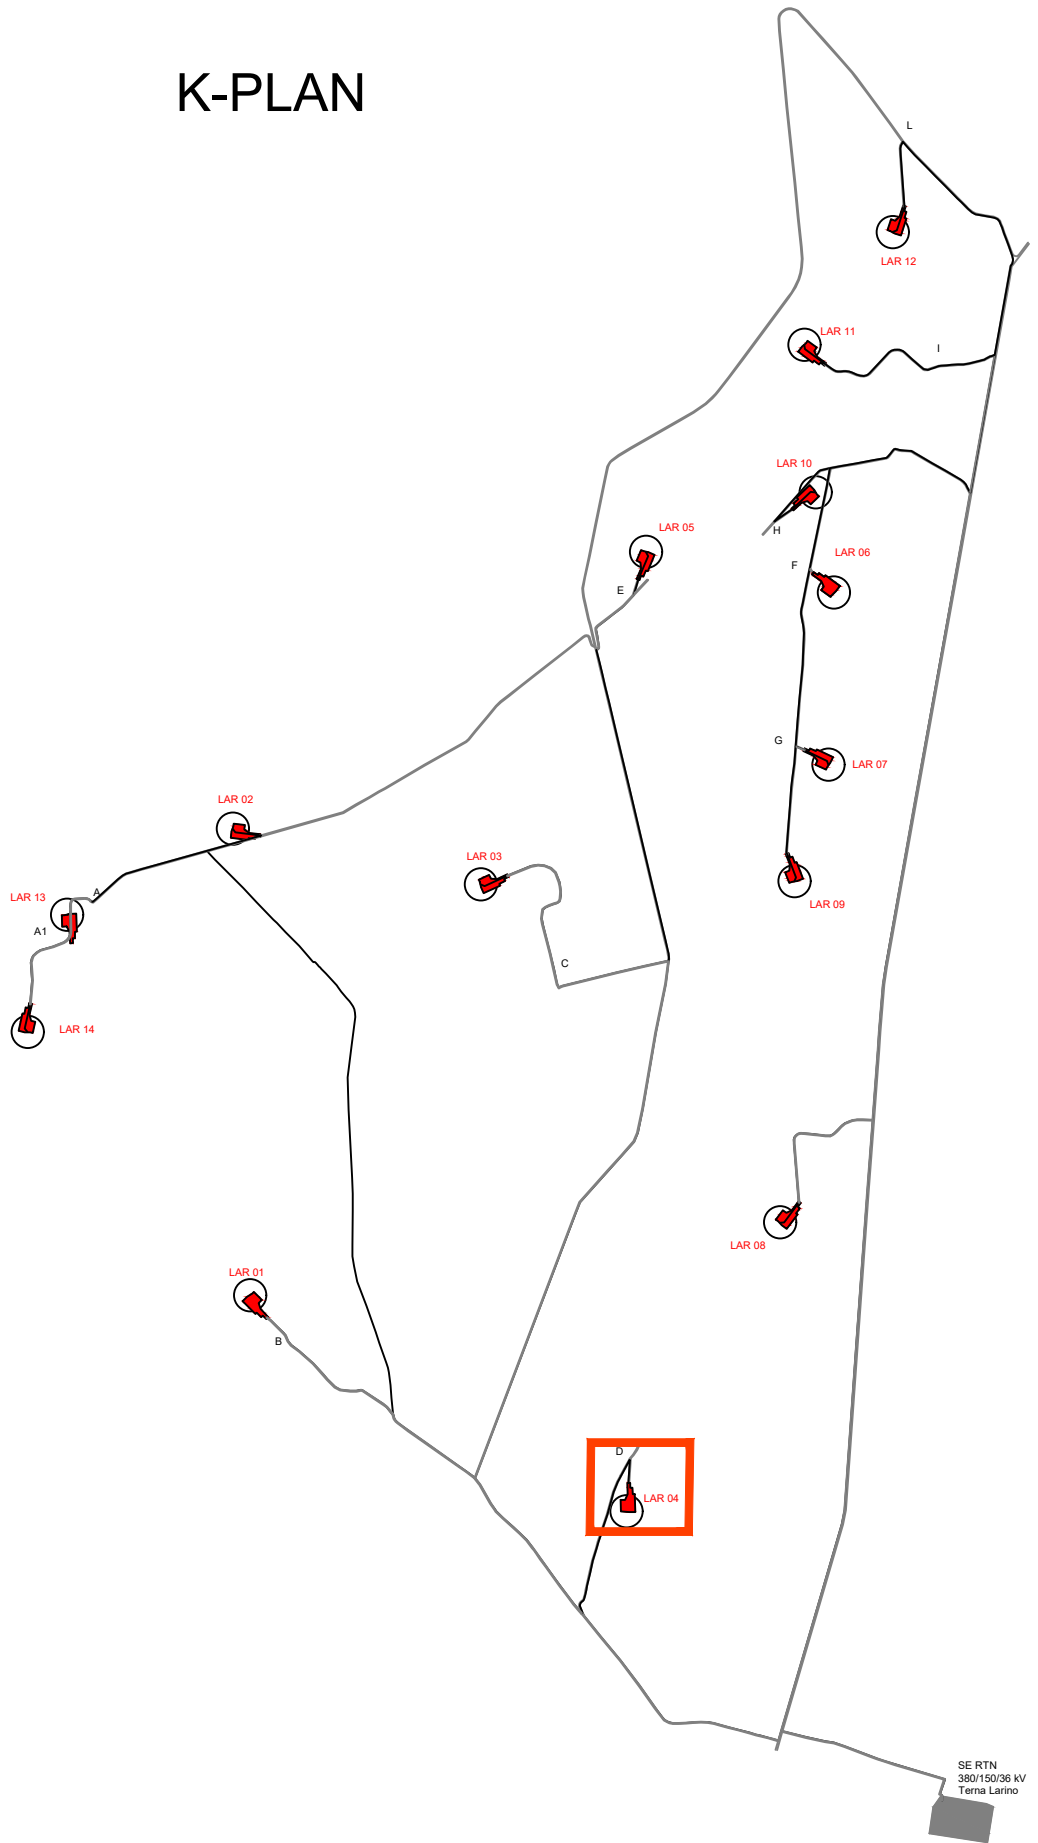

AUTORIZZAZIONE UNICA EX D. LGS. N. 387/2003



PROGETTO DEFINITIVO
PARCO EOLICO LARINO

Titolo elaborato:

PLANIMETRIA E PROFILI LONGITUDINALI STRADA DI
ACCESSO E PIAZZOLA LAR01.....LAR 14

CG	PD	WPD	Prima Emissione	04/07/2022	00
REDATTO	CONTR.	APPROV.	DESCRIZIONE	REVISIONE DOCUMENTO	DATA
REV					

PROPONENTE



WPD FRENTANI S.R.L.
Corso d'Italia n.83
00198 Roma


CONSULENZA




GE.CO.D'OR. S.R.L.
Via G. Garibaldi n.15
74023 Grottaglie (TA)

PROGETTISTA
Ing. Gaetano D'Oronzio
Via Goito 14 - Colobraro (MT)

Codice	Formato	Scala	Foglio
LAROC041	A1	1:1.000	4/14

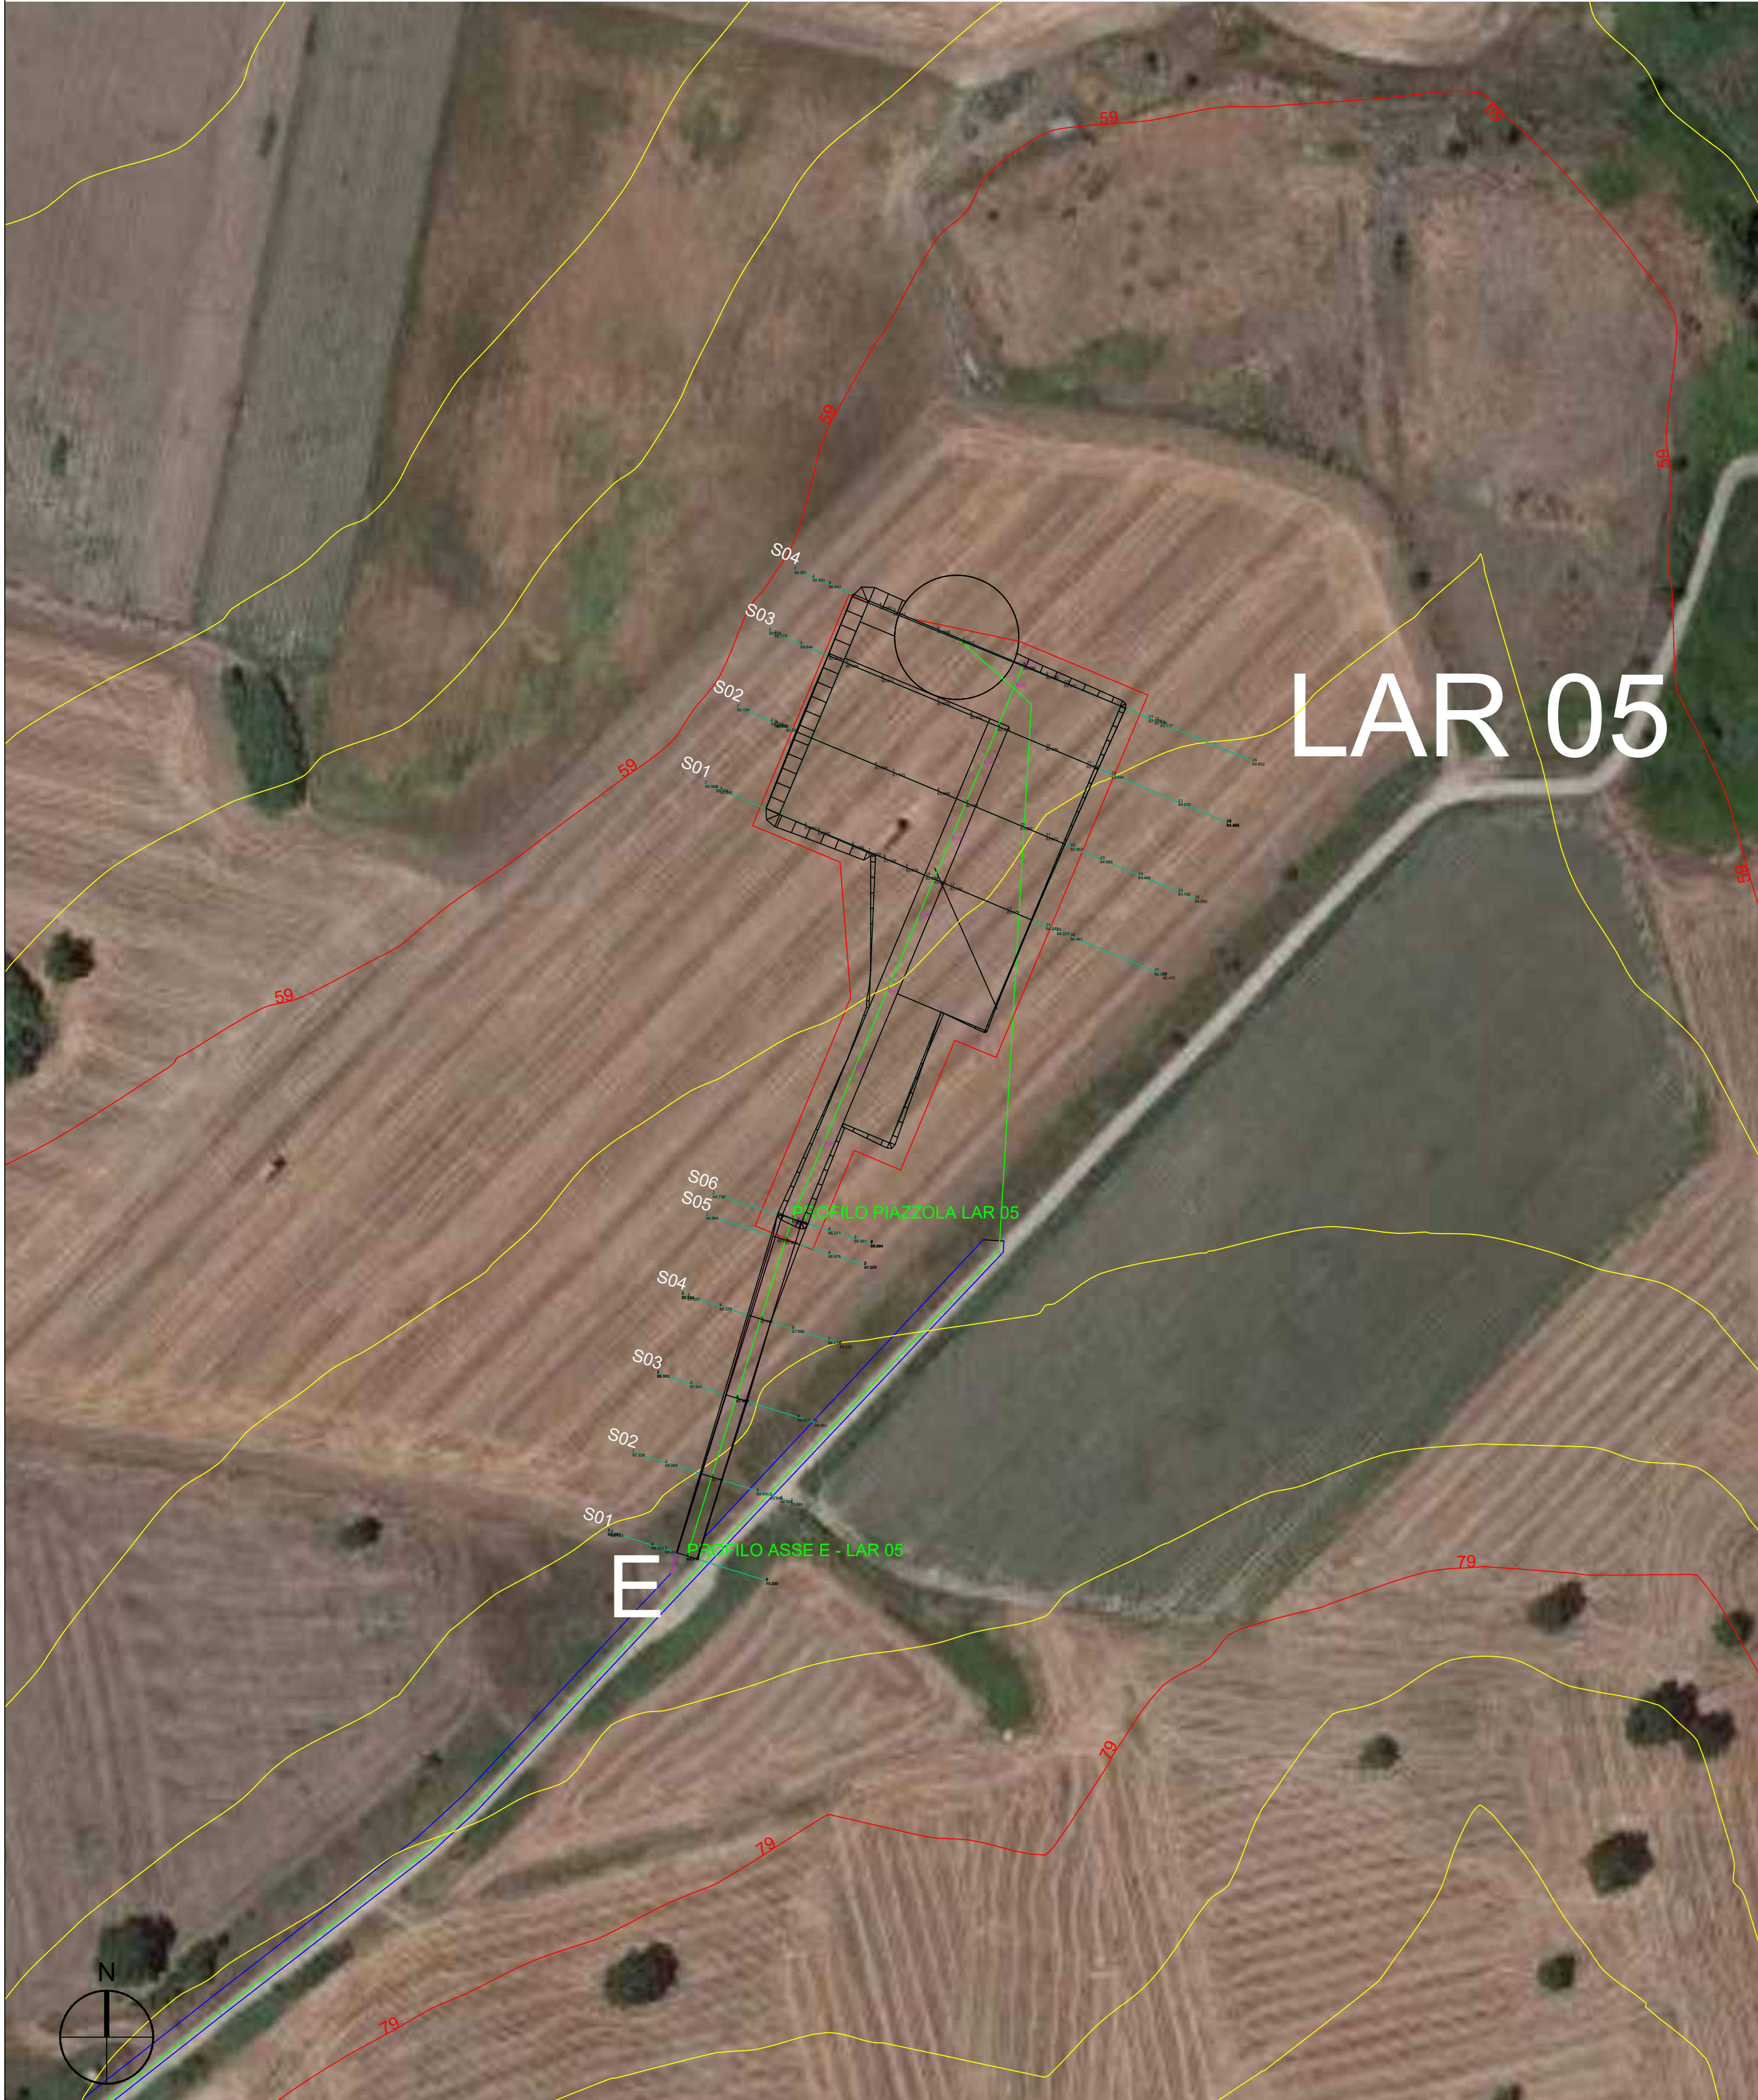

LEGENDA

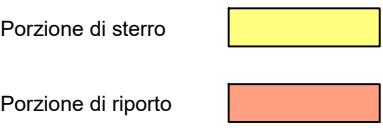


PROFILO ASSE LAR 05

Caratteristiche Tracciato di Progetto	
Quota Monte	69.81
Quota Valle	64.24
Lungh. Proiezione	85.40
Lungh. Sviluppo	85.69
Dislivello	5.58
Pendenza Minima	-0.92 %
Pendenza Massima	-14.02 %
Pendenza Media	6.03 %

PROFILO ASSE E - LAR 05

Altezze: 1:1000
Lunghezze: 1:1000

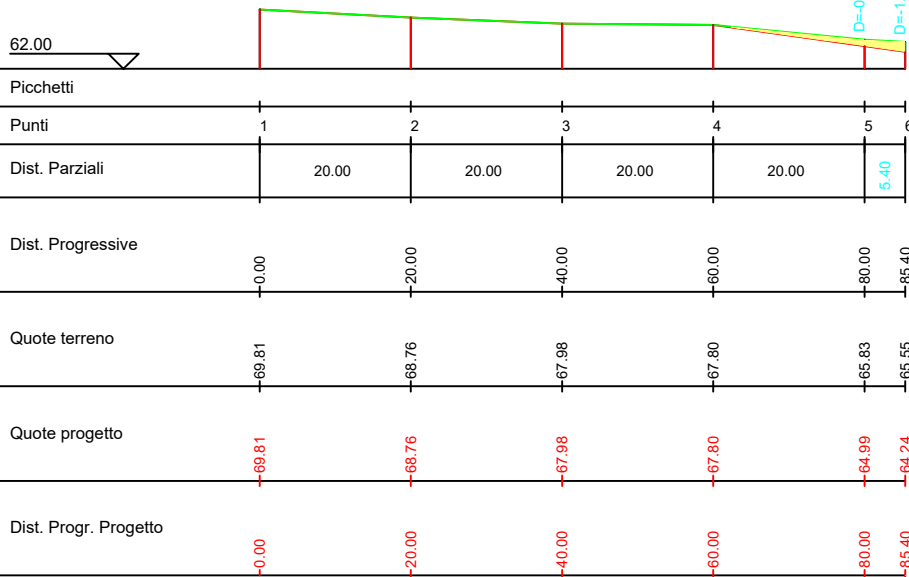


PROFILO PIAZZOLA LAR 05


Caratteristiche Tracciato di Progetto	
Quota Monte	64.24
Quota Valle	64.24
Lungh. Proiezione	145.00
Lungh. Sviluppo	145.00
Dislivello	0.00
Pendenza Minima	0.00 %
Pendenza Massima	0.00 %
Pendenza Media	0.00 %

PROFILO PIAZZOLA LAR 05

Altezze: 1:1000
Lunghezze: 1:1000

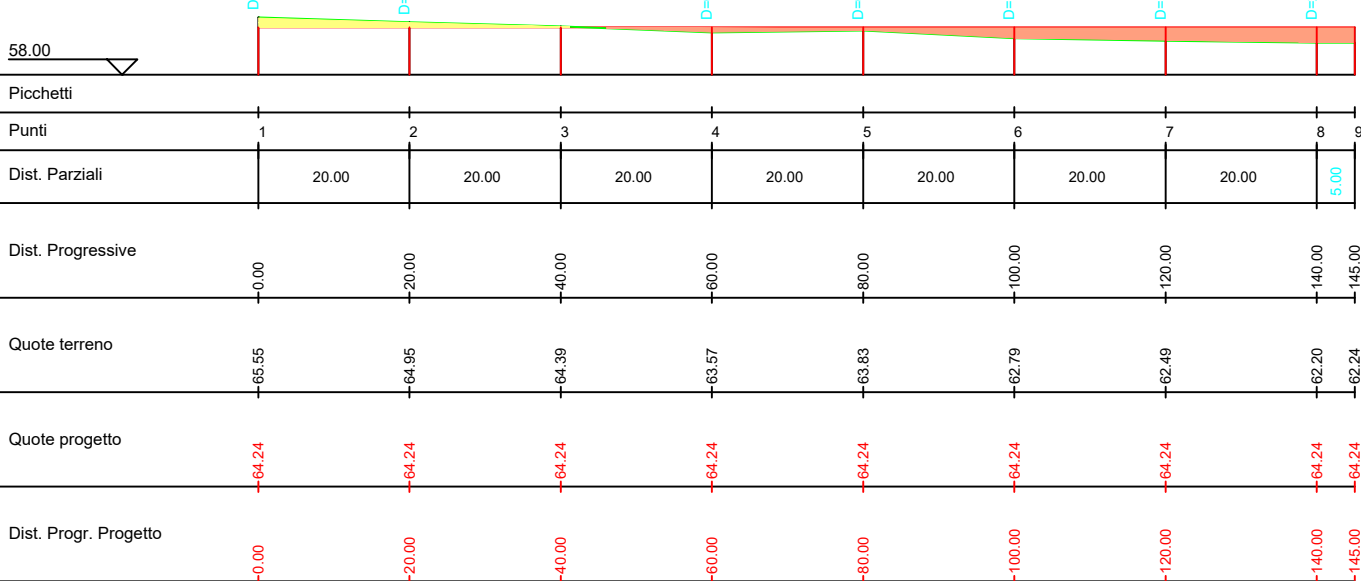

K-PLAN

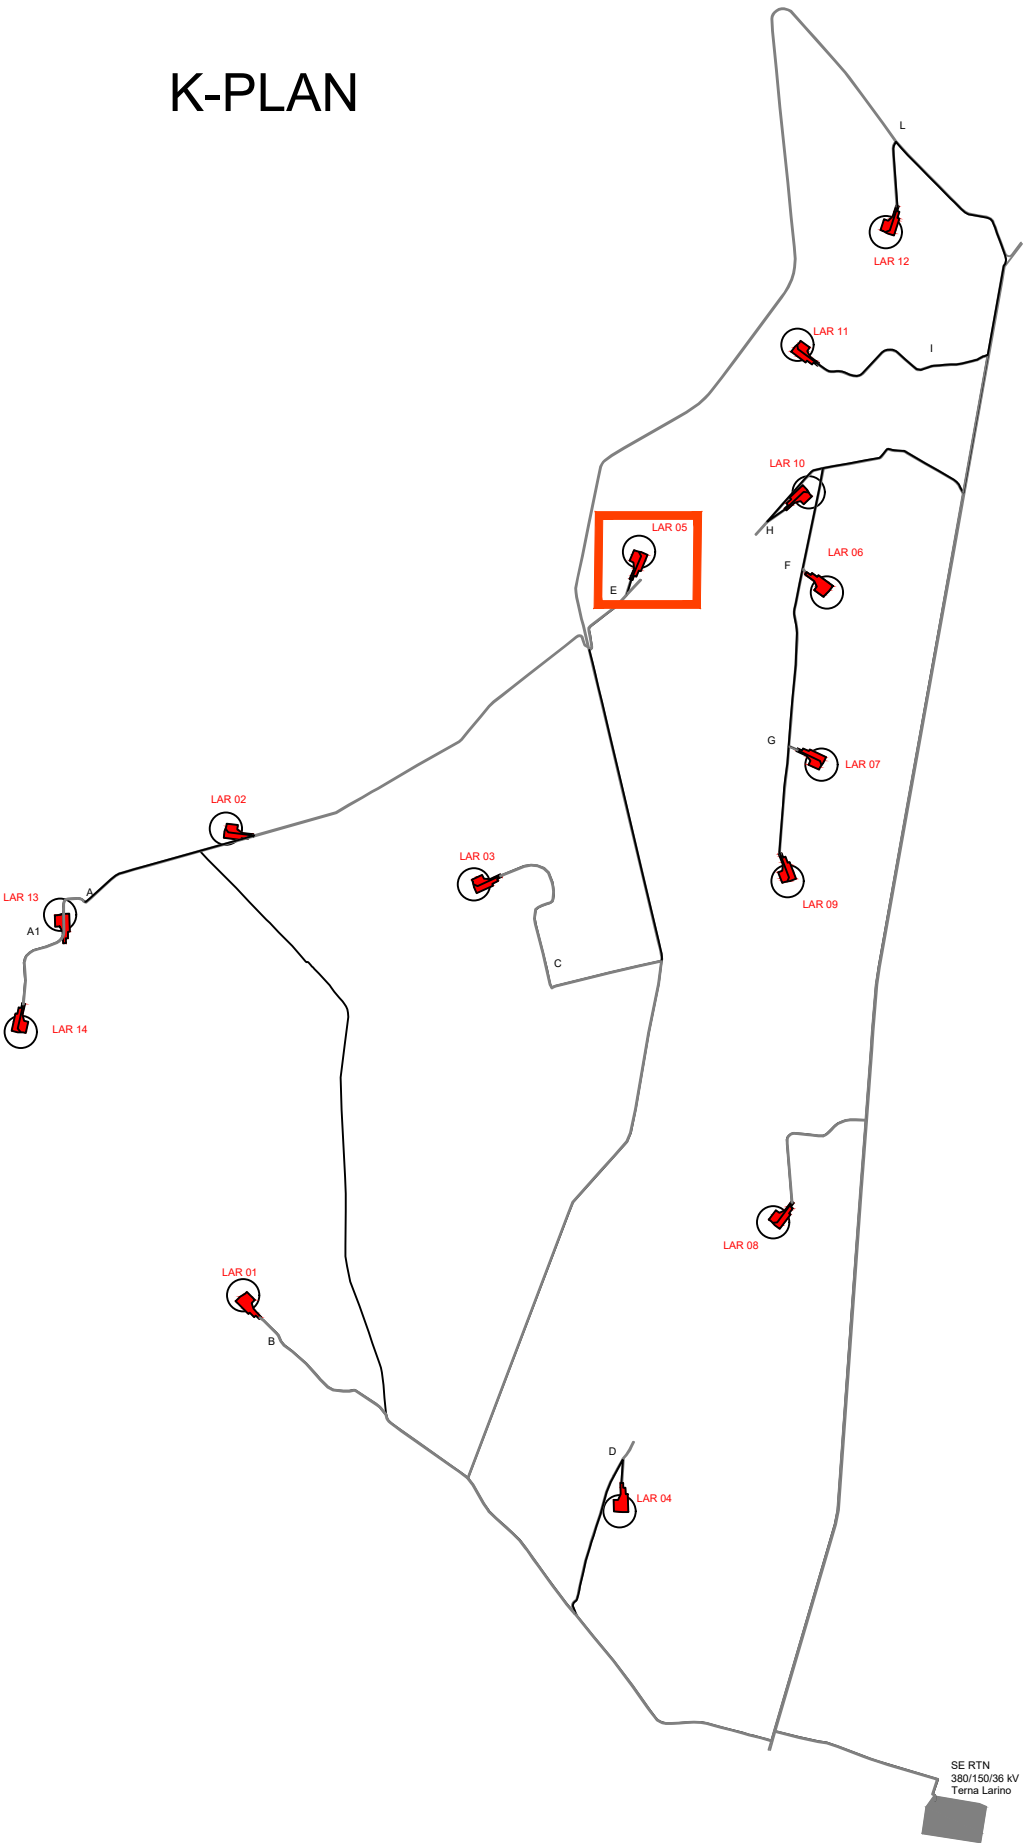

AUTORIZZAZIONE UNICA EX D. LGS. N. 387/2003



PROGETTO DEFINITIVO
PARCO EOLICO LARINO

Titolo elaborato:

PLANIMETRIA E PROFILI LONGITUDINALI STRADA DI
ACCESSO E PIAZZOLA LAR01.....LAR 14

CG	PD	WPD	Prima Emissione	04/07/2022	00
REDATTO	CONTR.	APPROV.	DESCRIZIONE REVISIONE DOCUMENTO	DATA	REV

PROPONENTE



WPD FRENTANI S.R.L.
Corso d'Italia n.83
00198 Roma

CONSULENZA




GE.CO.D'OR. S.R.L.
Via G. Garibaldi n.15
74023 Grottaglie (TA)


PROGETTISTA
Ing. Gaetano D'Oronzio
Via Goito 14 - Colobraro (MT)

Codice LAROC041	Formato A1	Scala 1:1.000	Foglio 5/14
--------------------	---------------	------------------	----------------

PLANIMETRIA LAR06 SU CURVE DI LIVELLO_ SCALA 1:1.000

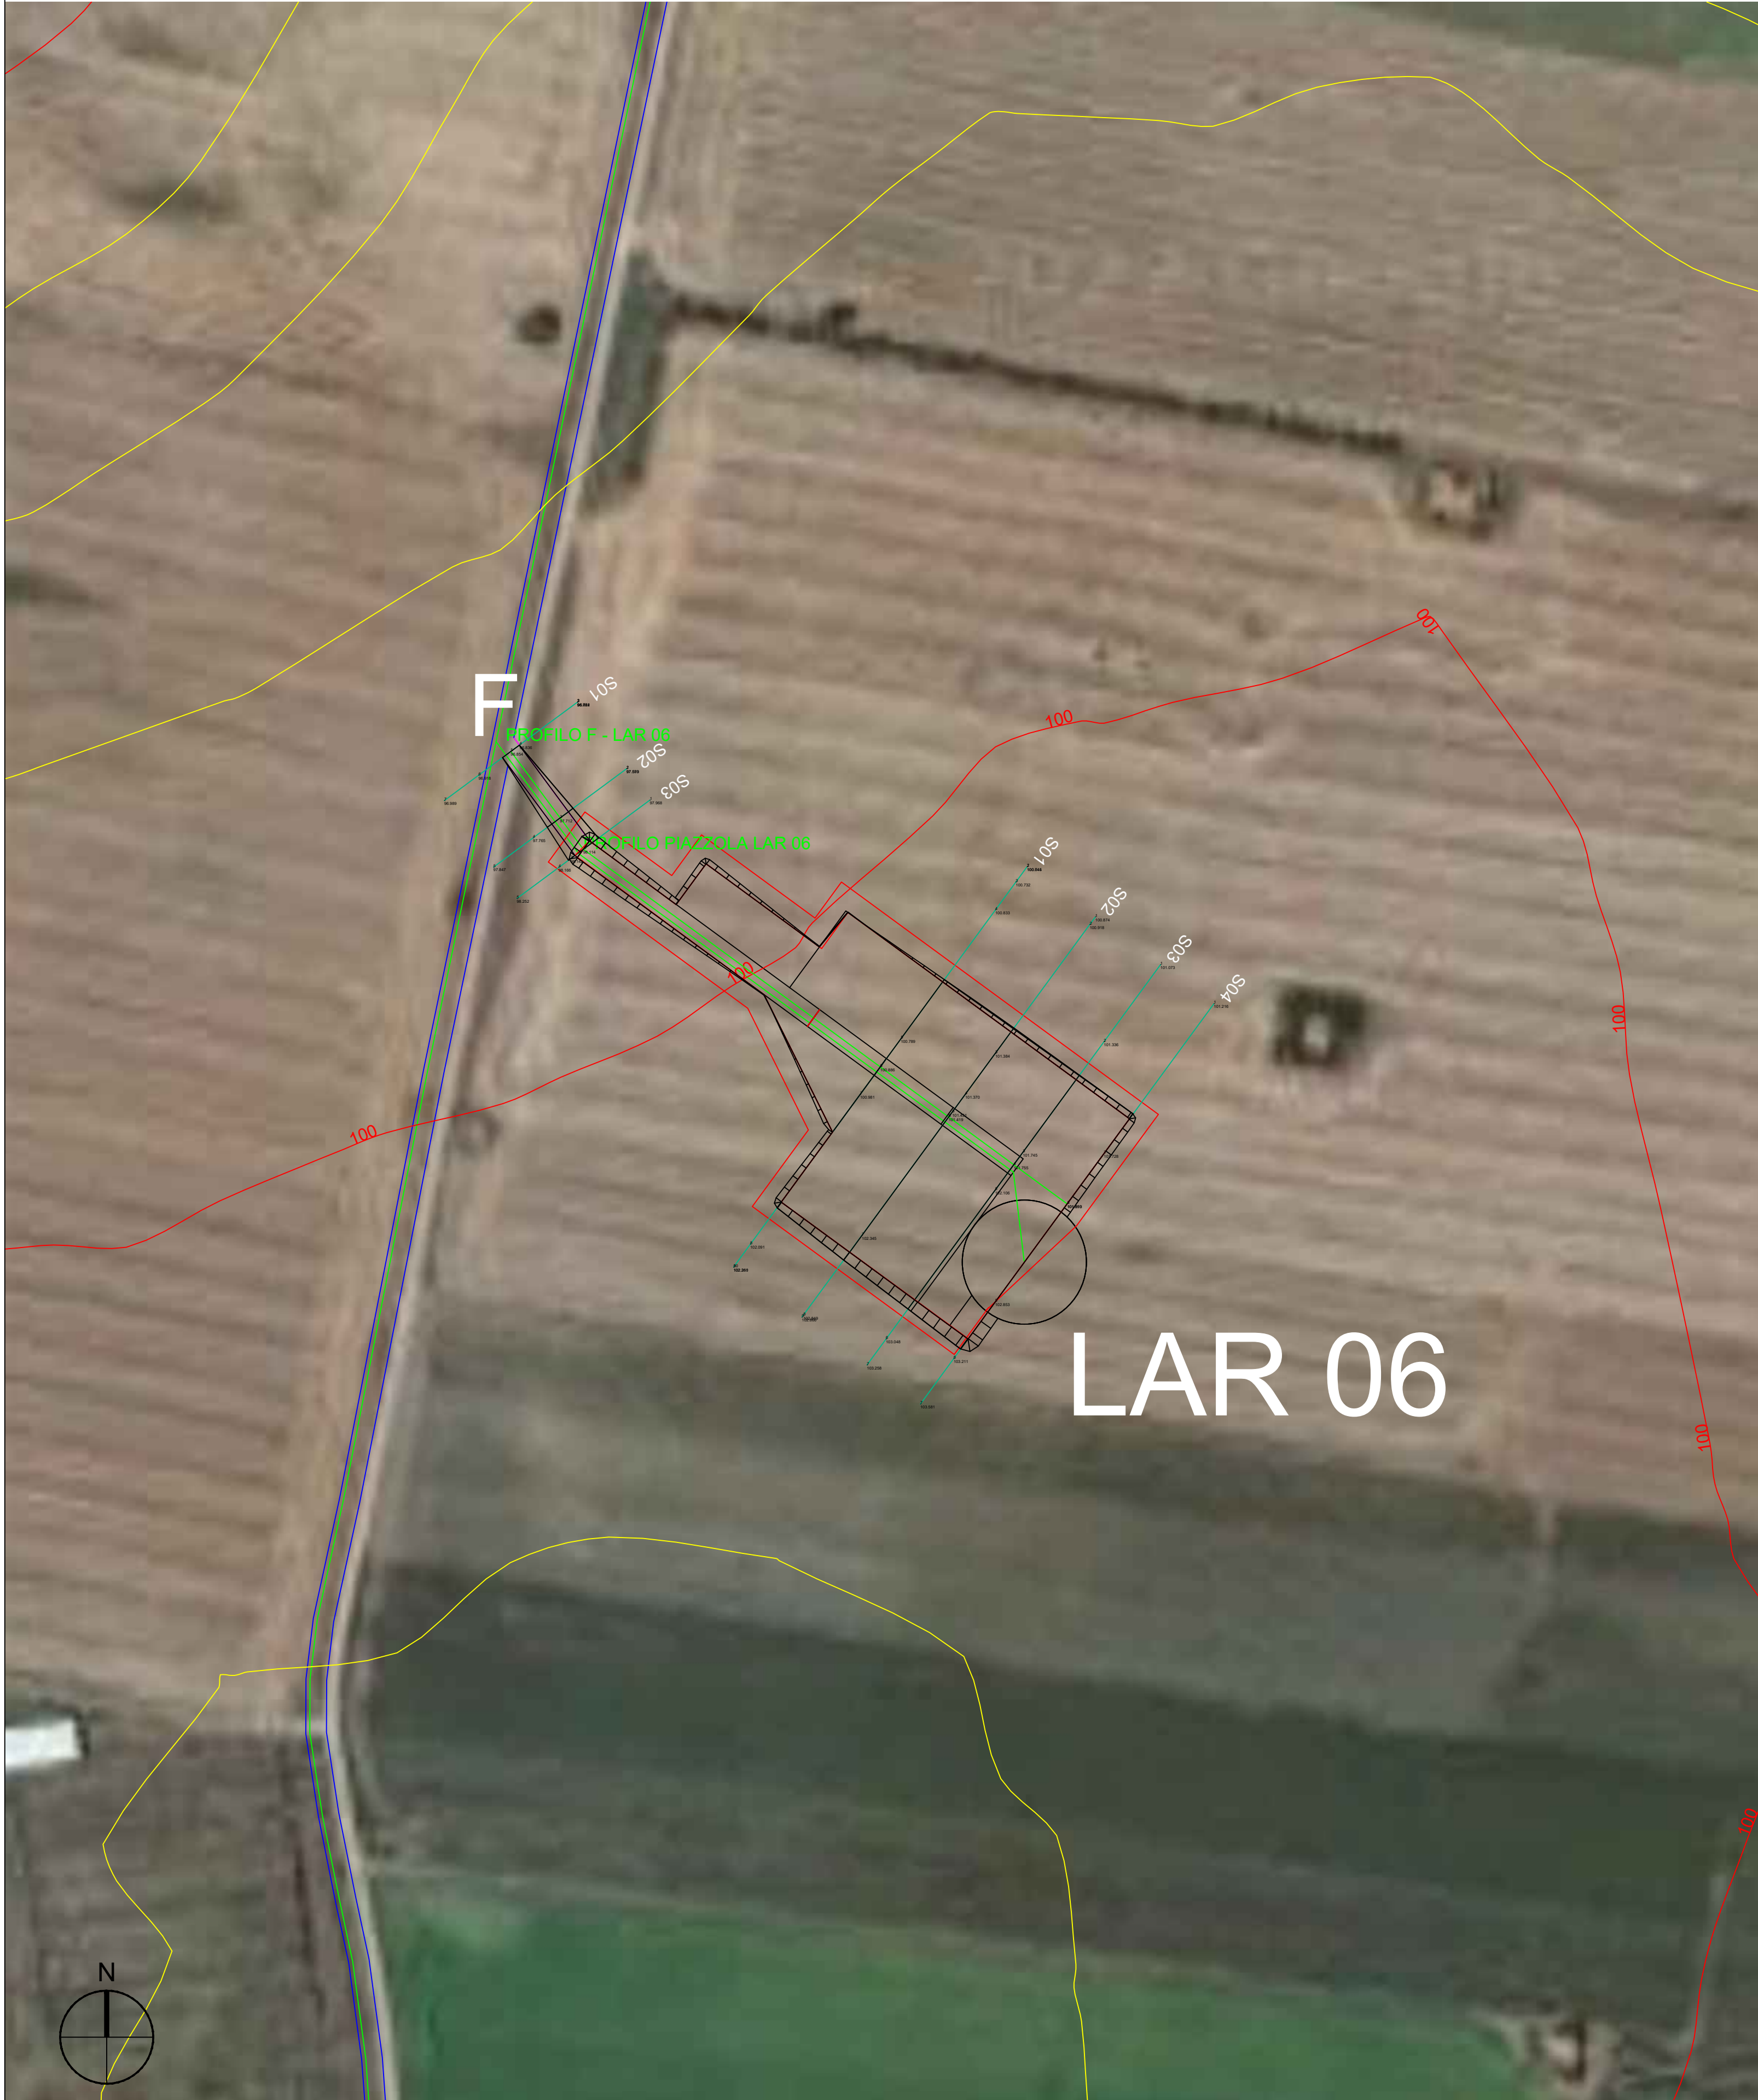


LEGENDA

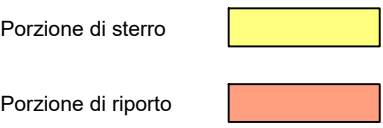

PROFILO2 PIAZZOLA LAR 06	
Caratteristiche Tracciato di Progetto	
Quota Monte	100.11
Quota Valle	96.85
Lungh. Proiezione	29.45
Lungh. Sviluppo	29.63
Dislivello	3.26
Pendenza Minima	11.07 %
Pendenza Massima	11.07 %
Pendenza Media	11.07 %


Pendenza Livellata	Quota di Monte	Quota di Valle
11.07 %	100.11	96.85

PROFILO ASSE F - LAR 06

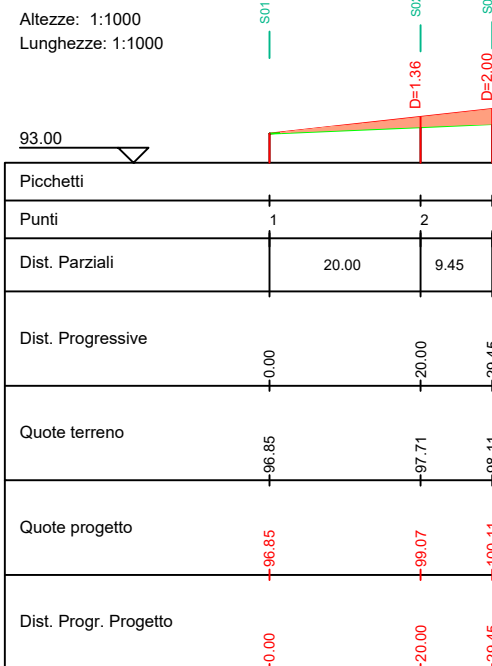


PROFILO PIAZZOLA LAR 06

Caratteristiche Tracciato di Progetto	
Quota Monte	100.11
Quota Valle	100.11
Lungh. Proiezione	145.00
Lungh. Sviluppo	145.00
Dislivello	0.00
Pendenza Minima	0.00 %
Pendenza Massima	0.00 %
Pendenza Media	0.00 %

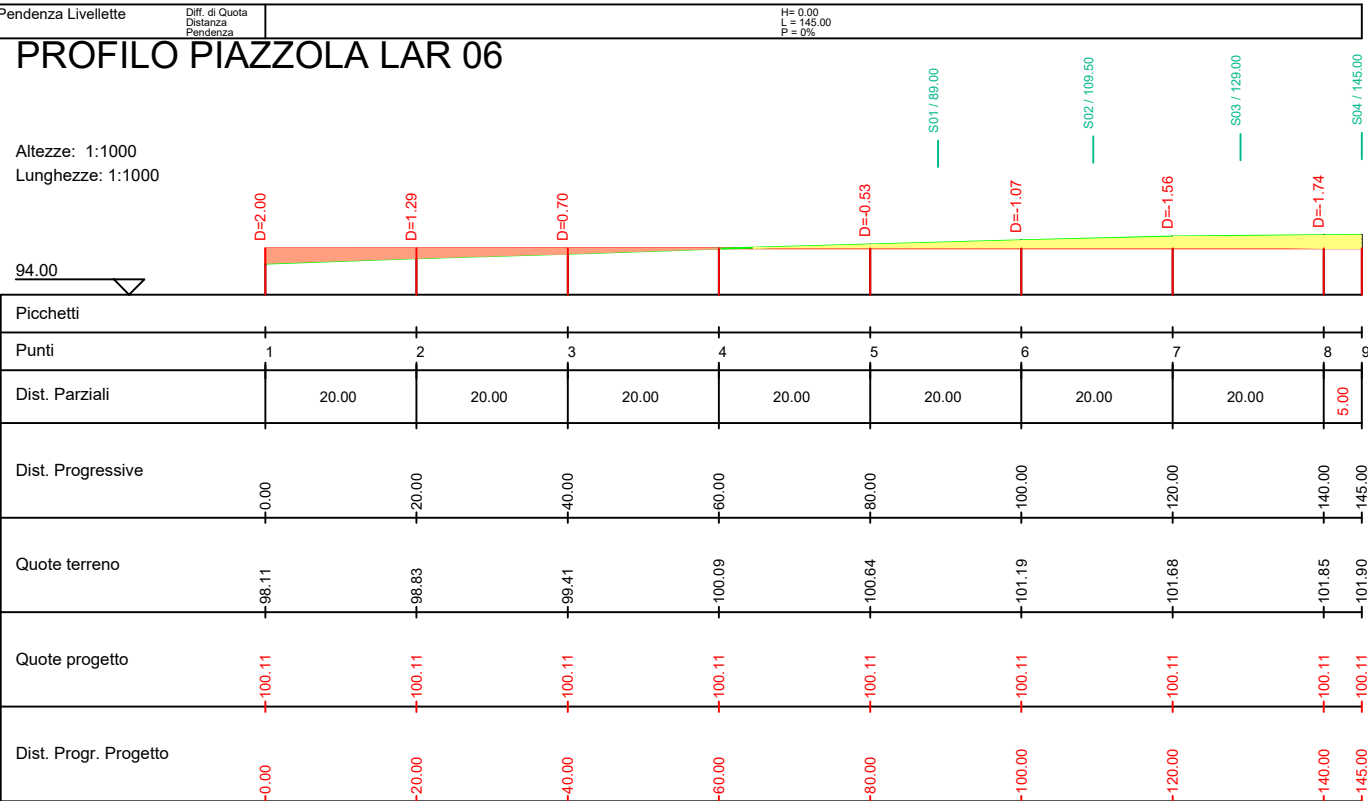

K-PLAN

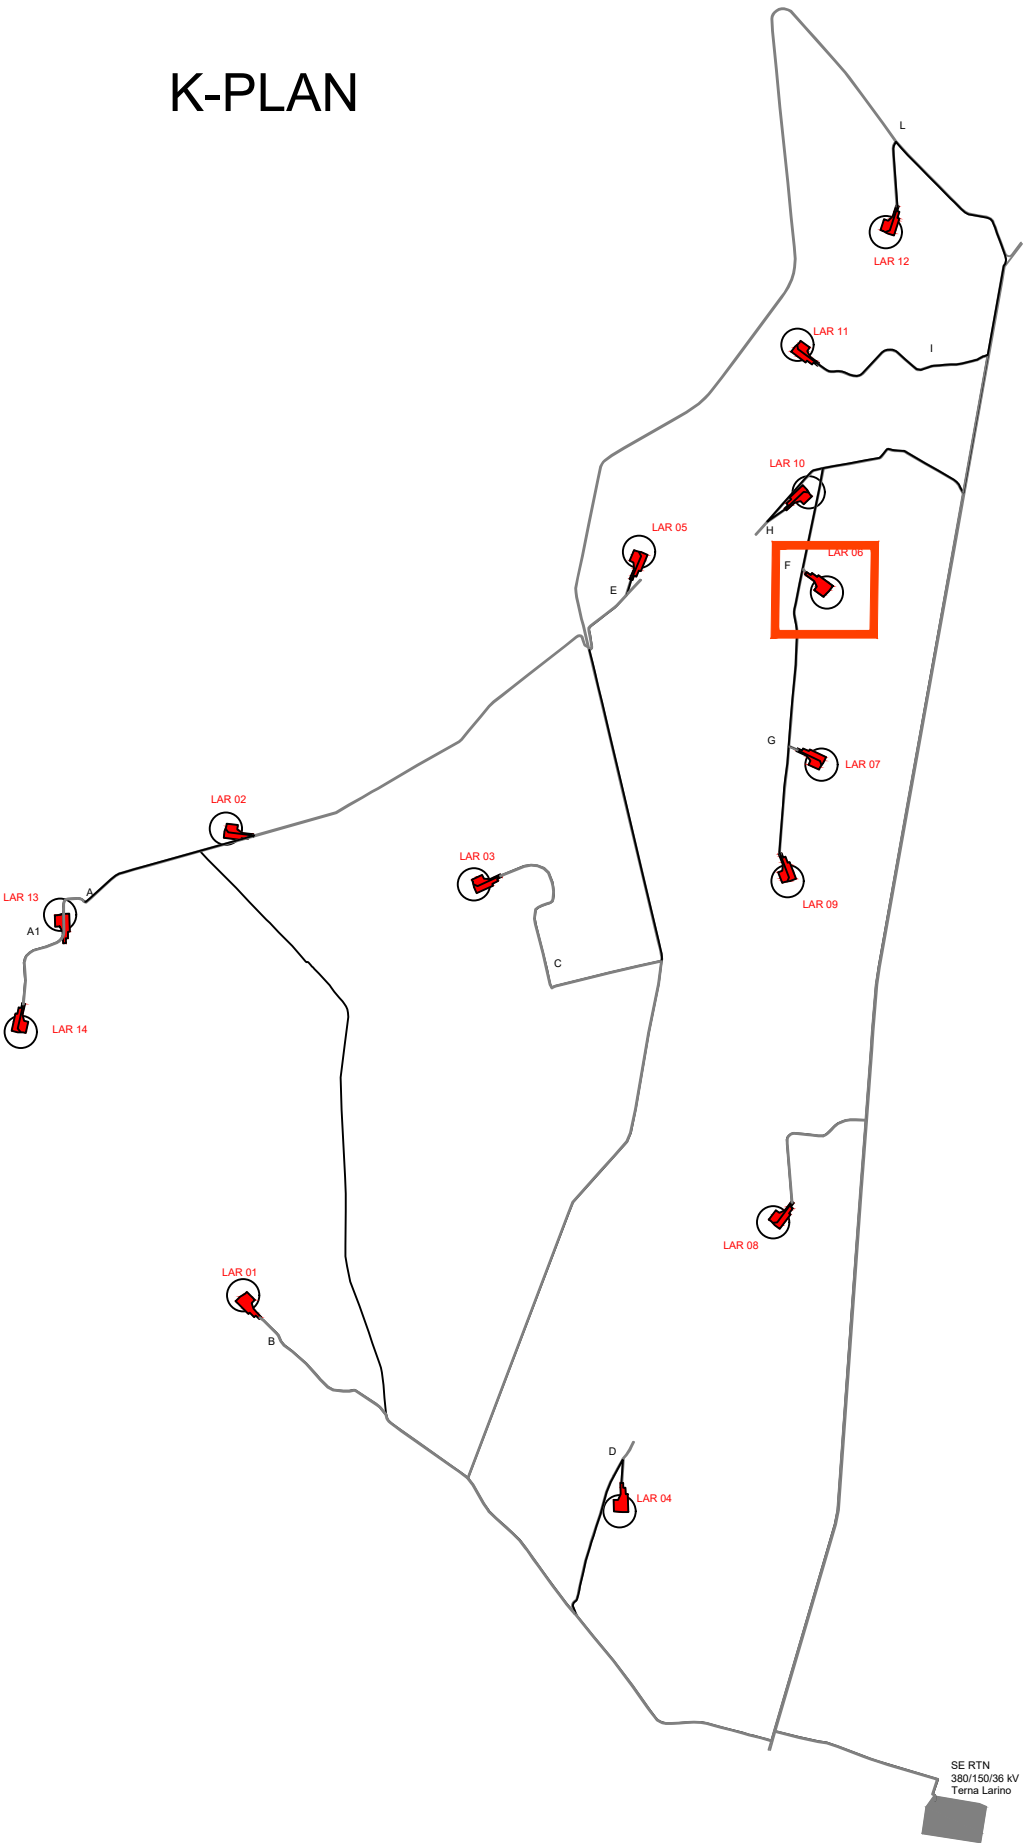

AUTORIZZAZIONE UNICA EX D. LGS. N. 387/2003



PROGETTO DEFINITIVO
PARCO EOLICO LARINO

Titolo elaborato:

PLANIMETRIA E PROFILI LONGITUDINALI STRADA DI
ACCESSO E PIAZZOLA LAR01.....LAR 14

CG	PD	WPD	Prima Emissione	04/07/2022	00
REDATTO	CONTR.	APPROV.	DESCRIZIONE REVISIONE DOCUMENTO	DATA	REV

PROPONENTE



WPD FRENTANI S.R.L.
Corso d'Italia n.83
00198 Roma

CONSULENZA




GE.CO.D'OR. S.R.L.
Via G. Garibaldi n.15
74023 Grottaglie (TA)


PROGETTISTA
Ing. Gaetano D'Oronzio
Via Goito 14 - Colobraro (MT)

Codice	Formato	Scala	Foglio
LAROC041	A1	1:1.000	6/14


PLANIMETRIA LAR07 SU CURVE DI LIVELLO_ SCALA 1:1.000

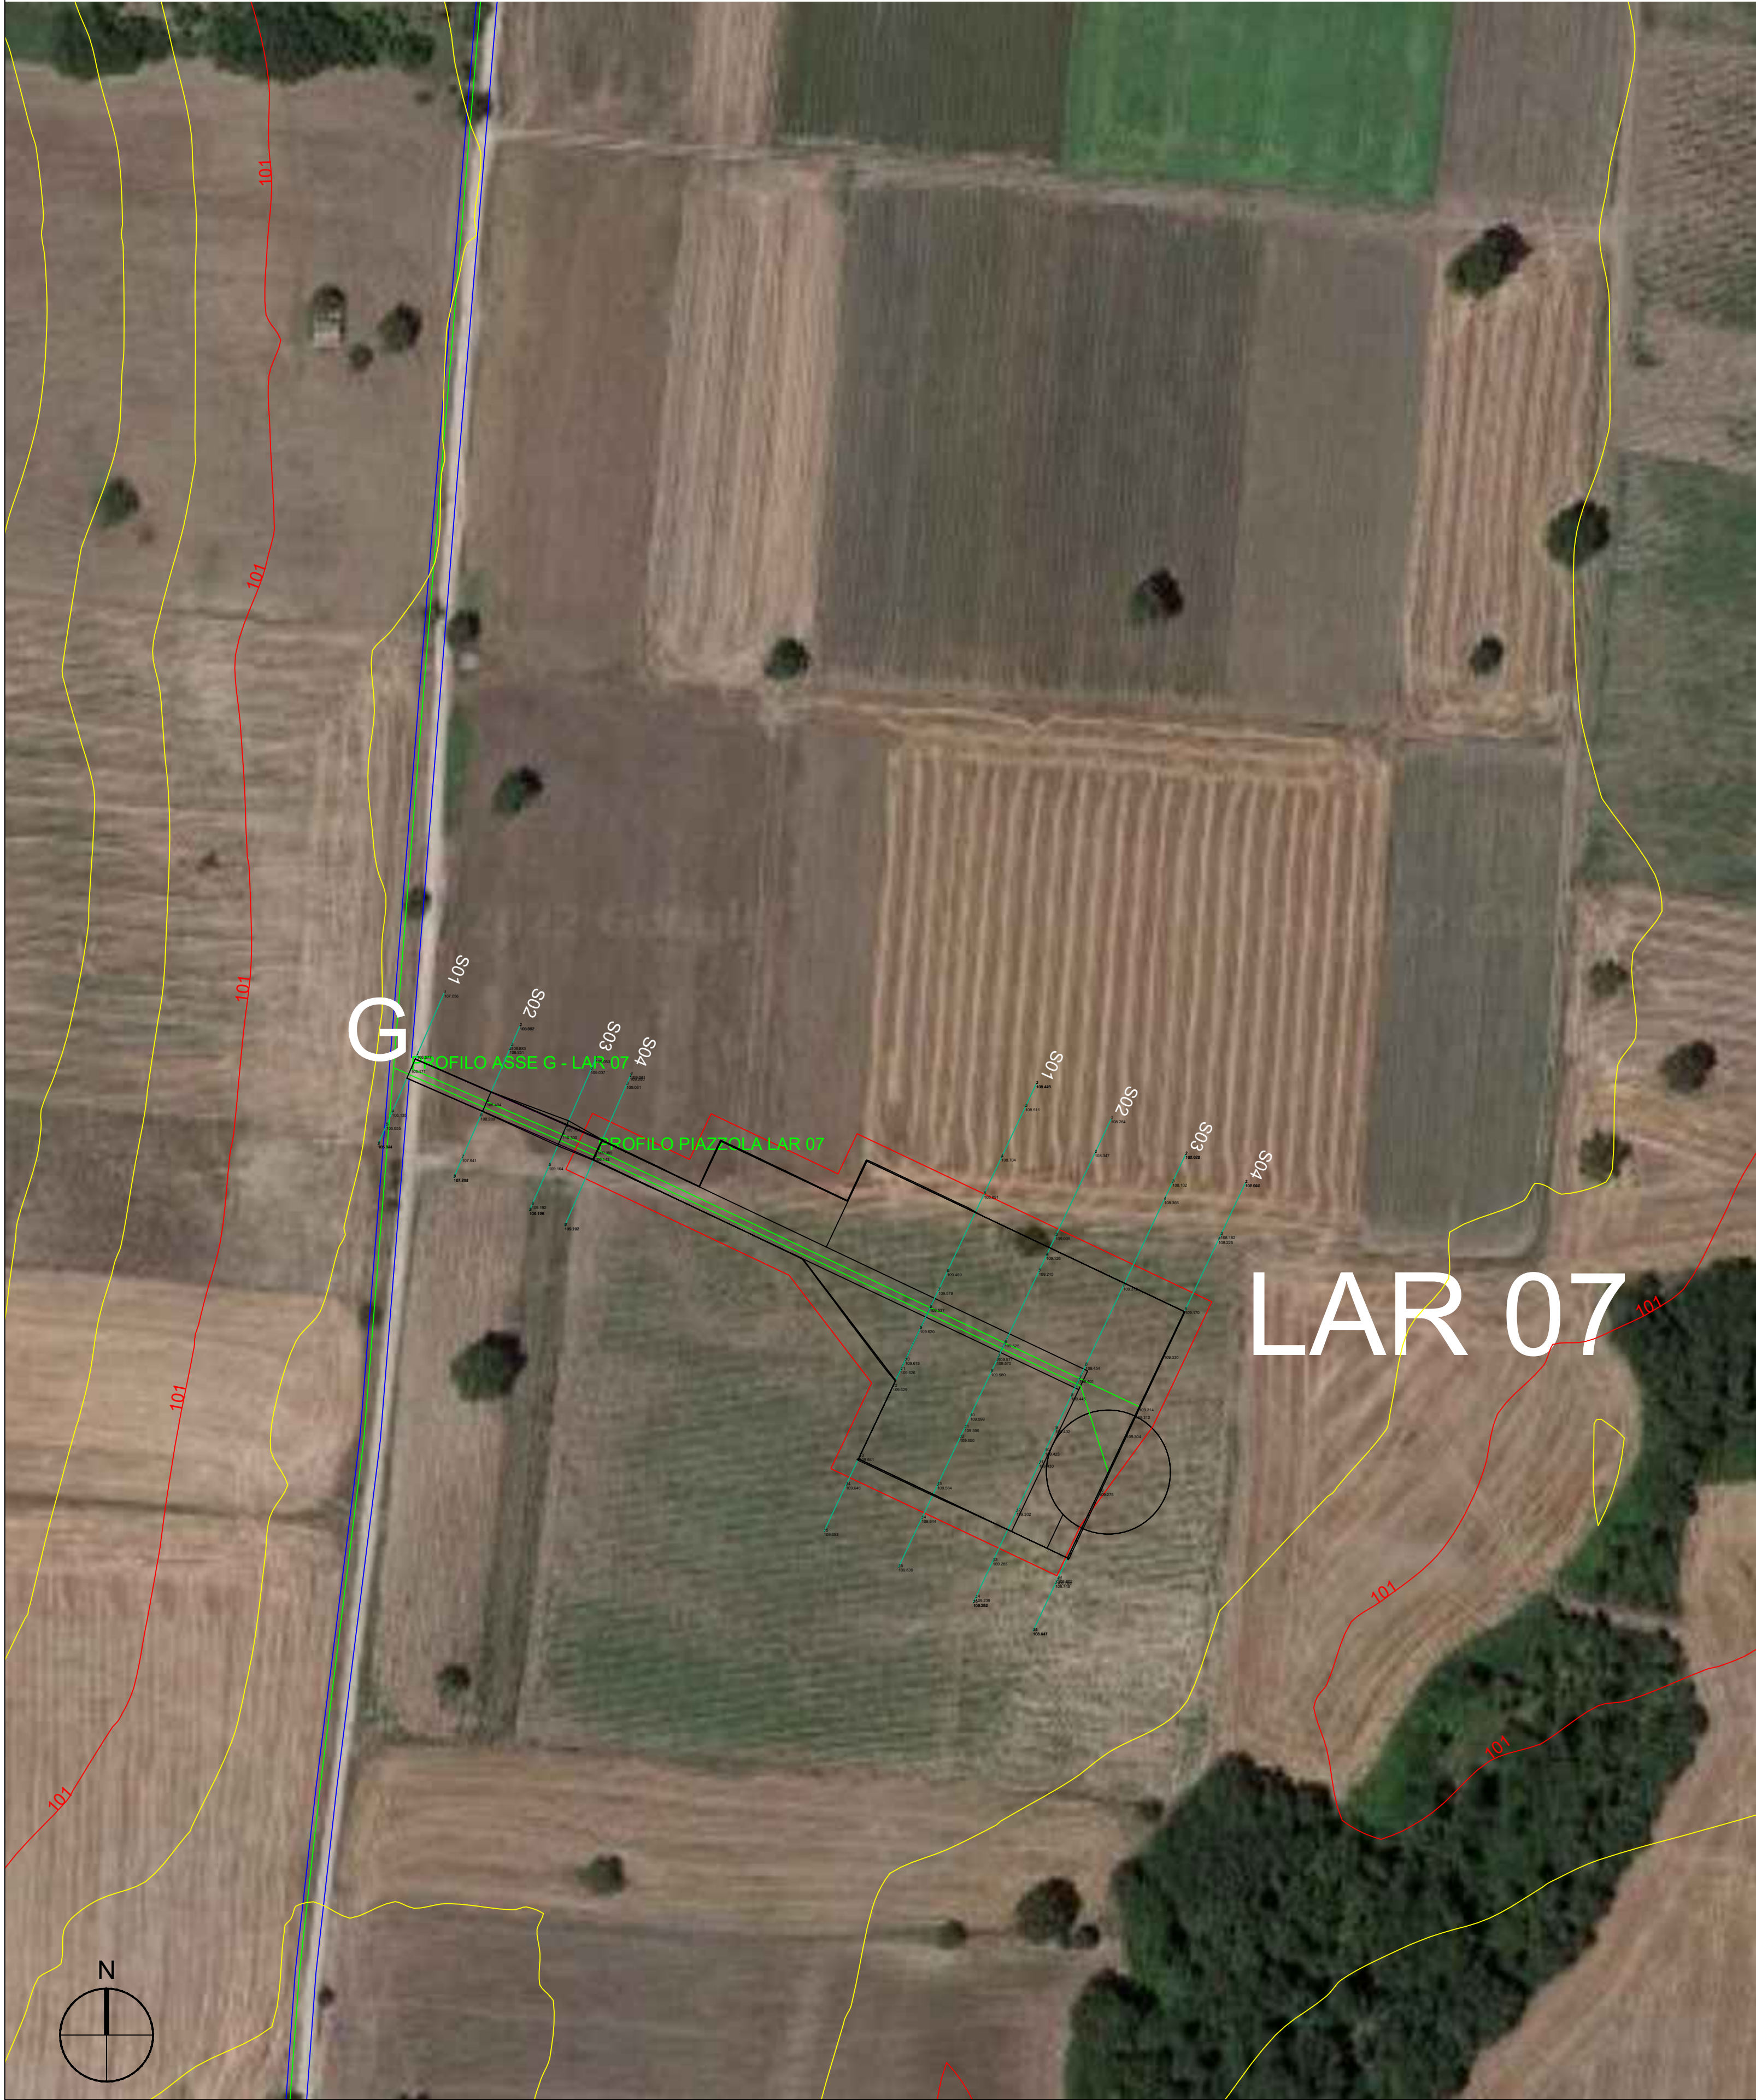


LEGENDA

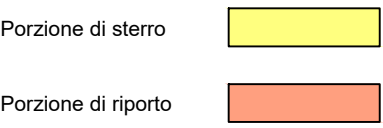


PROFILO ASSE LAR 07	
Caratteristiche Tracciato di Progetto	
Quota Monte	110.30
Quota Valle	106.47
Lungh. Proiezione	49.33
Lungh. Sviluppo	49.57
Dislivello	3.83
Pendenza Minima	9.48 %
Pendenza Massima	-10.73 %
Pendenza Media	9.96 %

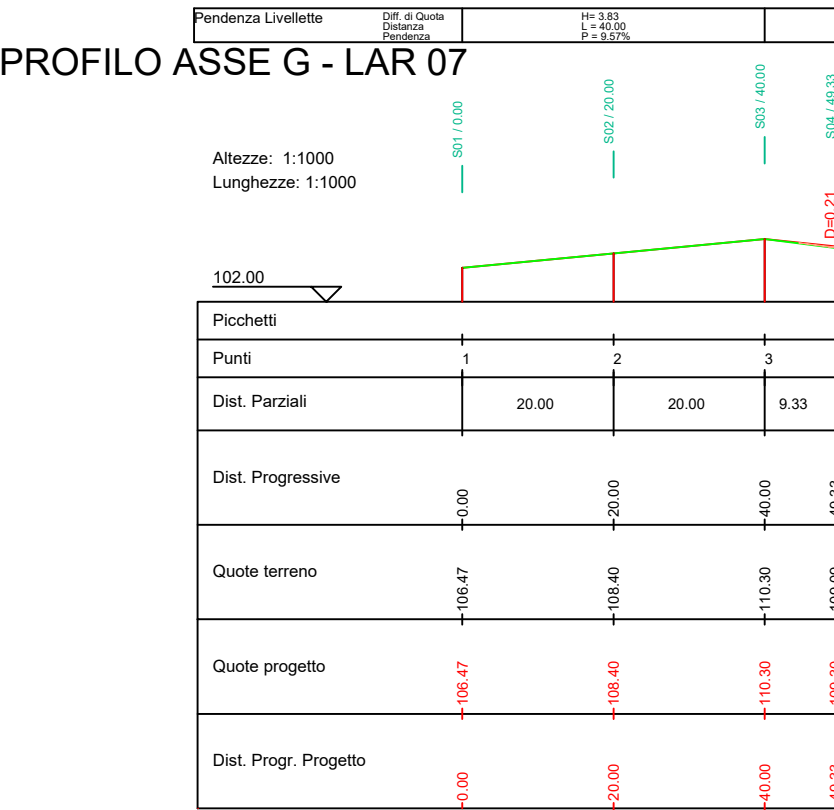

PROFILO PIAZZOLA LAR 07	
Caratteristiche Tracciato di Progetto	
Quota Monte	109.31
Quota Valle	109.31
Lungh. Proiezione	145.00
Lungh. Sviluppo	145.00
Dislivello	0.00
Pendenza Minima	0.00 %
Pendenza Massima	0.00 %
Pendenza Media	0.00 %

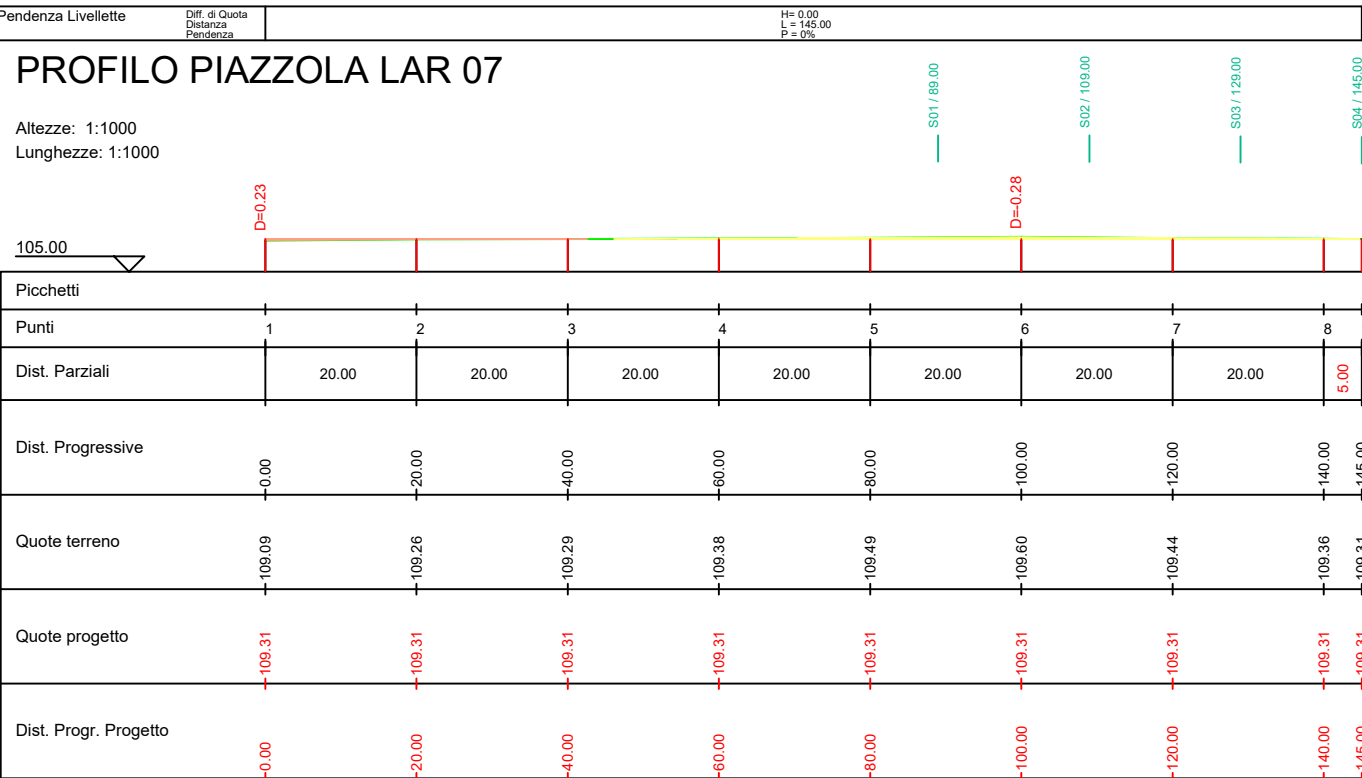

K-PLAN

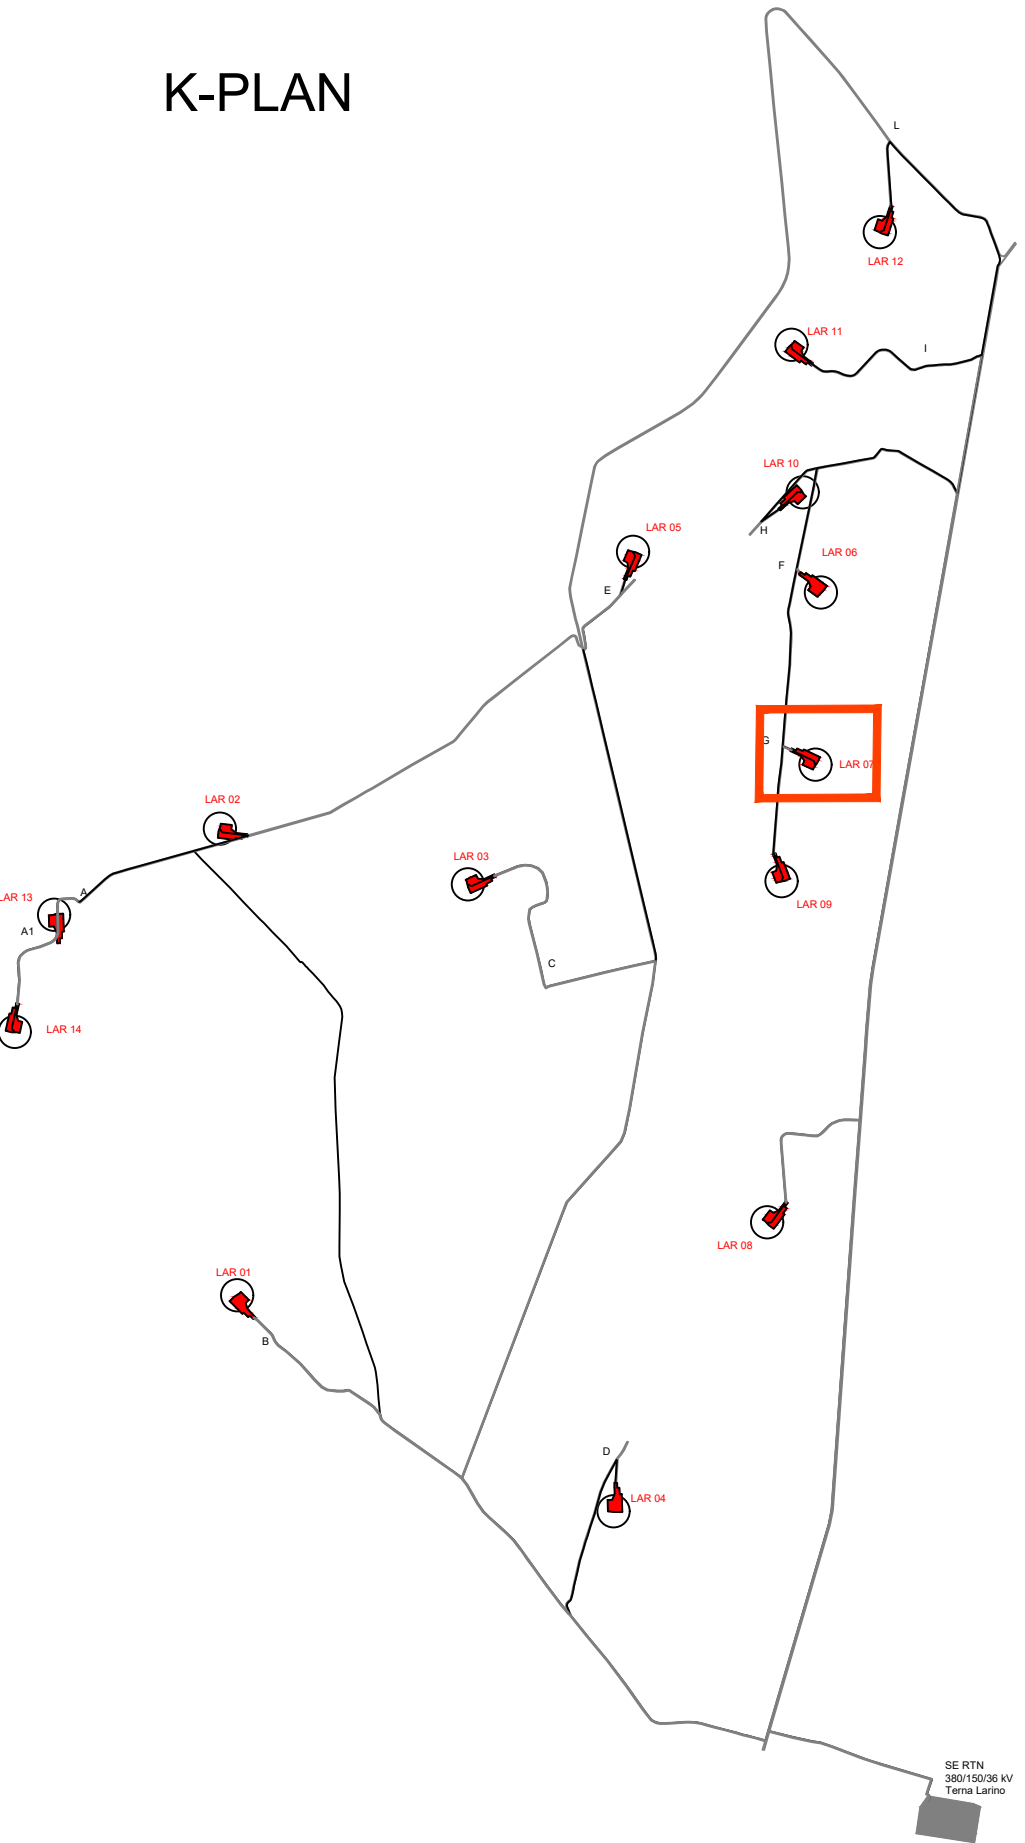

AUTORIZZAZIONE UNICA EX D. LGS. N. 387/2003



PROGETTO DEFINITIVO
PARCO EOLICO LARINO

Titolo elaborato:

PLANIMETRIA E PROFILI LONGITUDINALI STRADA DI
ACCESSO E PIAZZOLA LAR01.....LAR 14

CG	PD	WPD	Prima Emissione	04/07/2022	00
REDATTO	CONTR.	APPROV.	DESCRIZIONE	REVISIONE DOCUMENTO	DATA
REV					

PROPONENTE



WPD FRENTANI S.R.L.
Corso d'Italia n.83
00198 Roma

CONSULENZA



GE.CO.D'OR. S.R.L.
Via G. Garibaldi n.15
74023 Grottaglie (TA)

PROGETTISTA
Ing. Gaetano D'Oronzio
Via Goito 14 - Colobraro (MT)


Codice	Formato	Scala	Foglio
LAROC041	A1	1:1.000	7/14



LEGENDA

- Porzione di sterro
- Porzione di riporto

K-PLAN

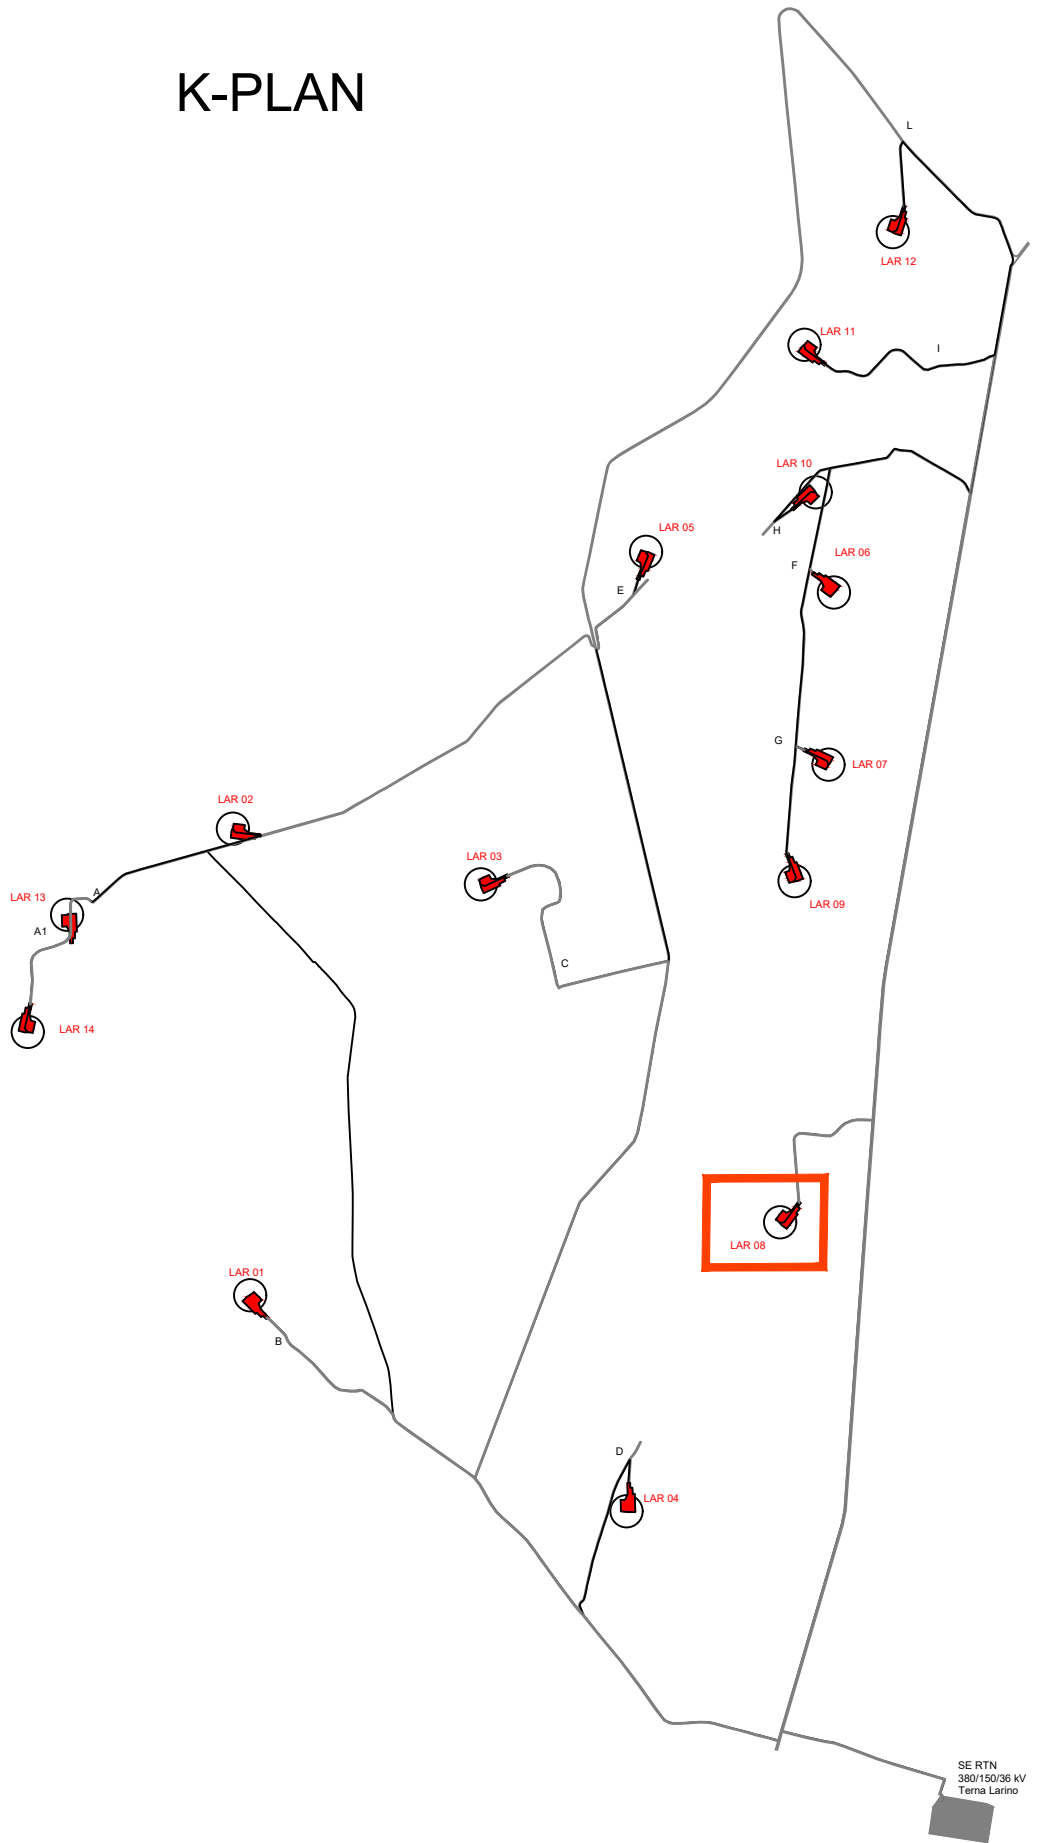

AUTORIZZAZIONE UNICA EX D. LGS. N. 387/2003



PROGETTO DEFINITIVO
PARCO EOLICO LARINO

Titolo elaborato:

PLANIMETRIA E PROFILI LONGITUDINALI STRADA DI
ACCESSO E PIAZZOLA LAR01.....LAR 14

CG	PD	WPD	Prima Emissione	04/07/2022	00
REDATTO	CONTR.	APPROV.	DESCRIZIONE REVISIONE DOCUMENTO	DATA	REV

PROPONENTE



WPD FRENTANI S.R.L.
Corso d'Italia n.83
00198 Roma

CONSULENZA




GE.CO.D'OR. S.R.L.
Via G. Garibaldi n.15
74023 Grottaglie (TA)

PROGETTISTA
Ing. Gaetano D'Oronzio
Via Goito 14 - Colobraro (MT)

Codice LAROC041	Formato A1	Scala 1:1.000	Foglio 8/14
--------------------	---------------	------------------	----------------

PROFILO PIAZZOLA LAR 08

Caratteristiche Tracciato di Progetto
Quota Monte 138.84
Quota Valle 138.84
Lungh. Proiezione 145.00
Lungh. Sviluppo 145.00
Dislivello 0.00
Pendenza Minima 0.00 %
Pendenza Massima 0.00 %
Pendenza Media 0.00 %

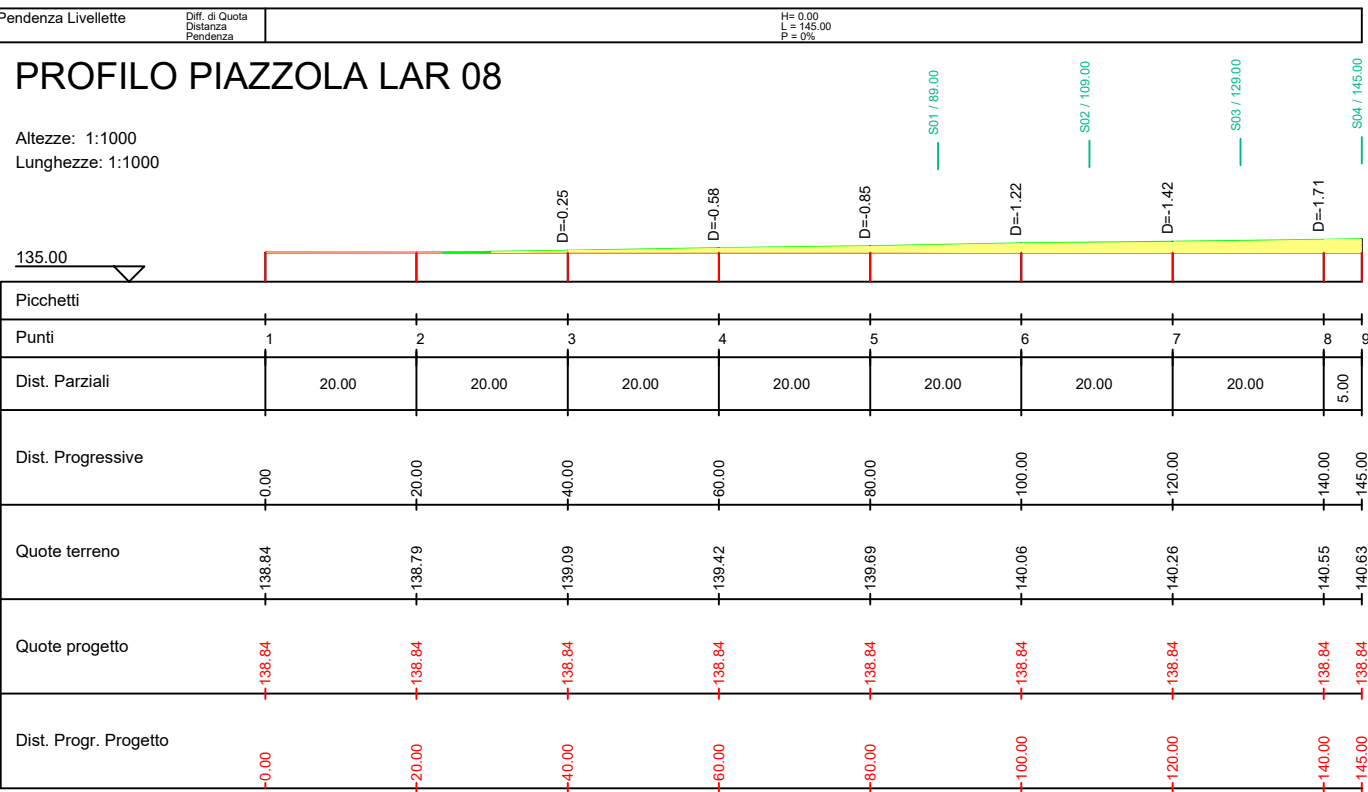

This aerial map displays the LAR 09 area, which is outlined in red. The map includes several technical overlays: yellow contour lines indicating elevation, a green line representing a road or path, and a black line showing a proposed boundary or structure. A large white circle is centered on the map. The text "LAR 09" is prominently displayed in the center. In the bottom left corner, there is a north arrow pointing upwards, labeled "N".

PROFILO PIAZZOLA LAR 09

Caratteristiche Tracciato di Progetto

Quota Monte	112.78
Quota Valle	112.78
Lungh. Proiezione	145.00
Lungh. Sviluppo	145.00
Dislivello	0.00
Pendenza Minima	0.00 %
Pendenza Massima	0.00 %
Pendenza Media	0.00 %

Pendenza Livellante: 0.00 %
 G.M. di Distanza: 1.000 m
 Rapporto: 1:1000
 Data: 11/11/2010

Altezza: 1:1000
 Lunghezza: 1:1000

The profile view displays the road's vertical alignment. The ground profile (Quota terreno) is shown in red, and the project profile (Quota progetto) is shown in blue. The vertical curve is defined by points 1 through 8. The curve data is as follows:

Punto	Quota	Stazione
1	113.27	20.00
2	113.41	20.00
3	112.32	20.00
4	111.93	20.00
5	111.61	20.00
6	111.33	20.00
7	109.85	20.00
8	109.88	20.00

The vertical curve is defined by the following data:

Parametro	Valore
D ₁	-0.49
D ₂	-0.63
D ₃	-0.46
D ₄	-0.65
D ₅	-1.17
D ₆	-1.45
D ₇	-1.53
D ₈	-1.90

The profile view also shows the following data:

Parametro	Valore
Quota Monte	112.78
Quota Valle	112.78
Lungh. Proiezione	145.00
Lungh. Sviluppo	145.00
Dislivello	0.00
Pendenza Minima	0.00 %
Pendenza Massima	0.00 %
Pendenza Media	0.00 %




REGIONE SICILIA

PROGETTO DEL
PARCO EOLICO

Titolo elaborato:


CG	PD	WPD	Prima Emissione	04/07/2022	00
REDATTO	CONTR.	APPROV.	DESCRIZIONE REVISIONE DOCUMENTO	DATA	REV




PROGETTISTA
Ing. Gaetano D'Oronzio
Via Goito 14 - Colobrarro (MT)

Codice	Formato	Scala	Foglio
LAROC041	A1	1:1.000	9/14

PLANIMETRIA LAR10 SU CURVE DI LIVELLO_ SCALA 1:1.000

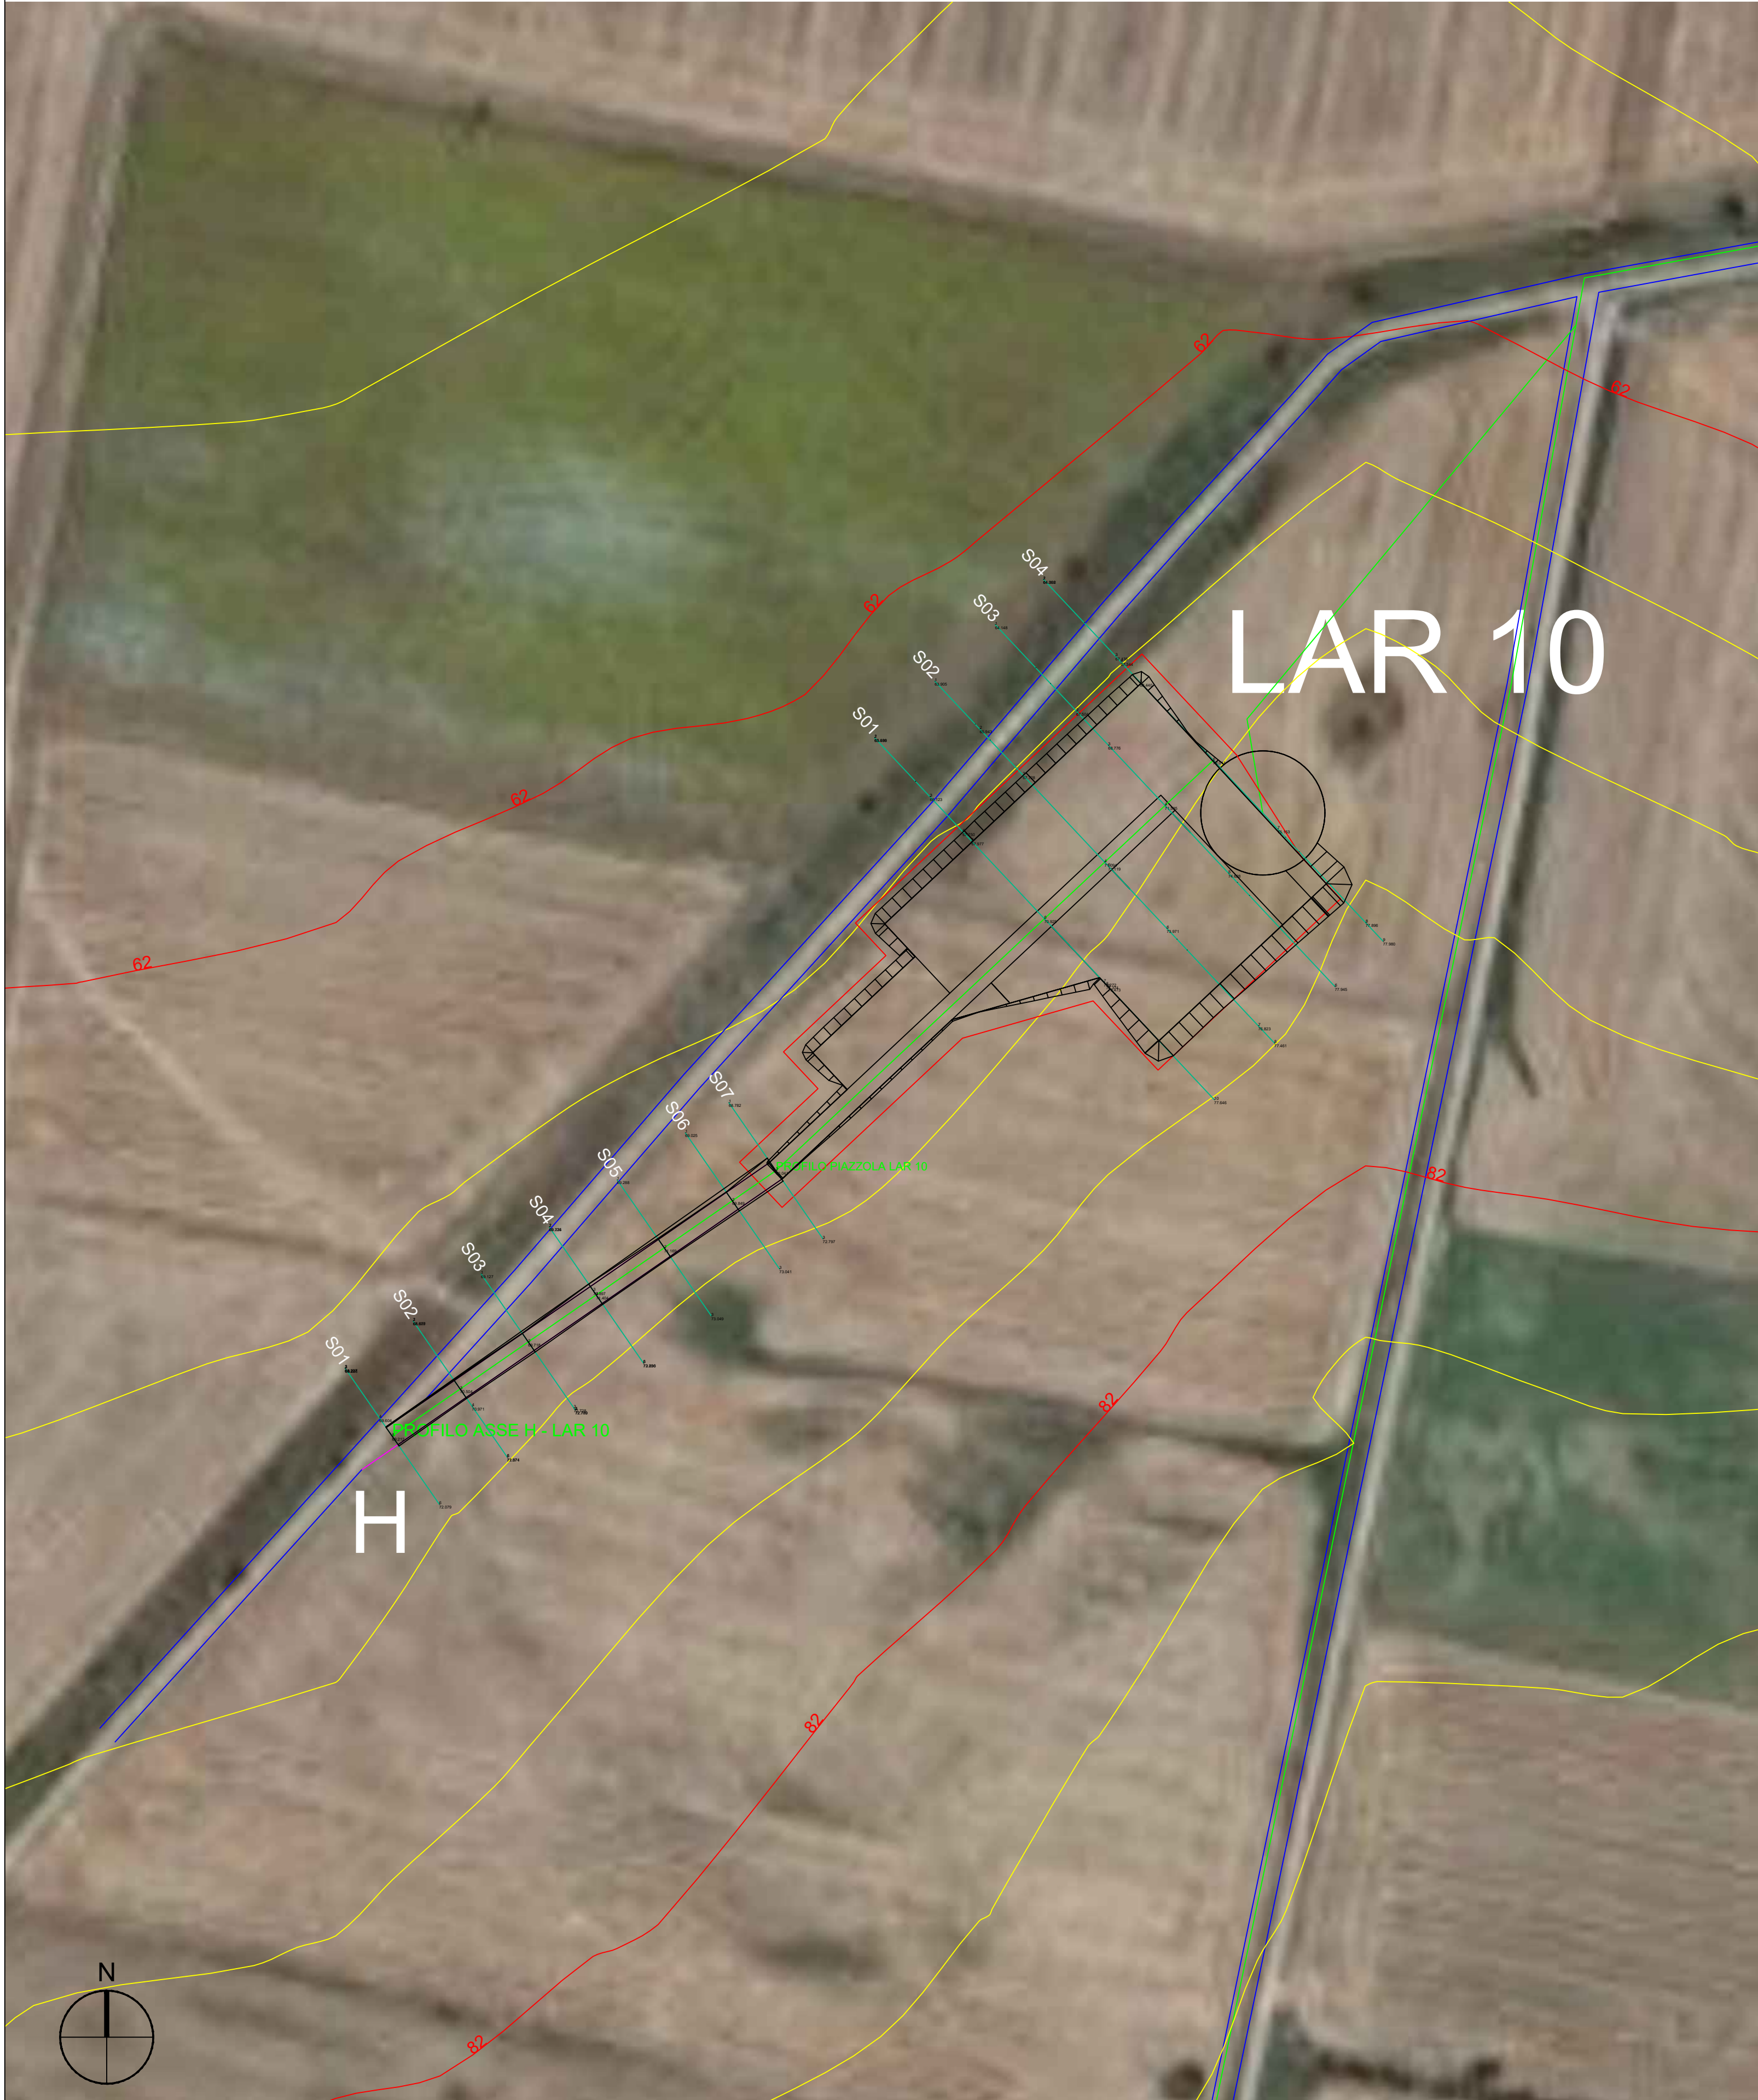

LEGENDA

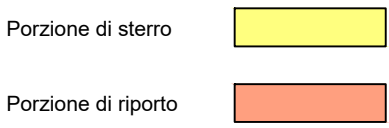


PROFILO ASSE LAR 10

Caratteristiche Tracciato di Progetto

Quota Monte	71.40
Quota Valle	69.21
Lungh. Proiezione	112.80
Lungh. Sviluppo	113.03
Dislivello	2.19
Pendenza Minima	-1.18 %
Pendenza Massima	9.08 %
Pendenza Media	5.95 %

PROFILO ASSE H - LAR 10

Altezza: 1:1000
Lunghezza: 1:1000

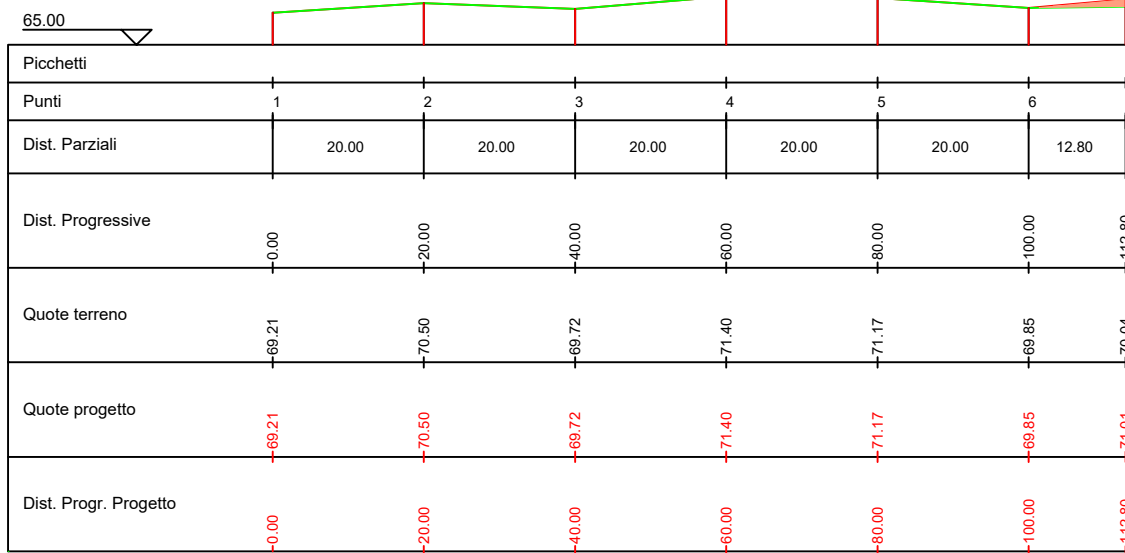


PROFILO PIAZZOLA LAR 10

Caratteristiche Tracciato di Progetto


Quota Monte	71.01
Quota Valle	71.01
Lungh. Proiezione	145.00
Lungh. Sviluppo	145.00
Dislivello	0.00
Pendenza Minima	0.00 %
Pendenza Massima	0.00 %
Pendenza Media	0.00 %

PROFILO PIAZZOLA LAR 10

Altezza: 1:1000
Lunghezza: 1:1000

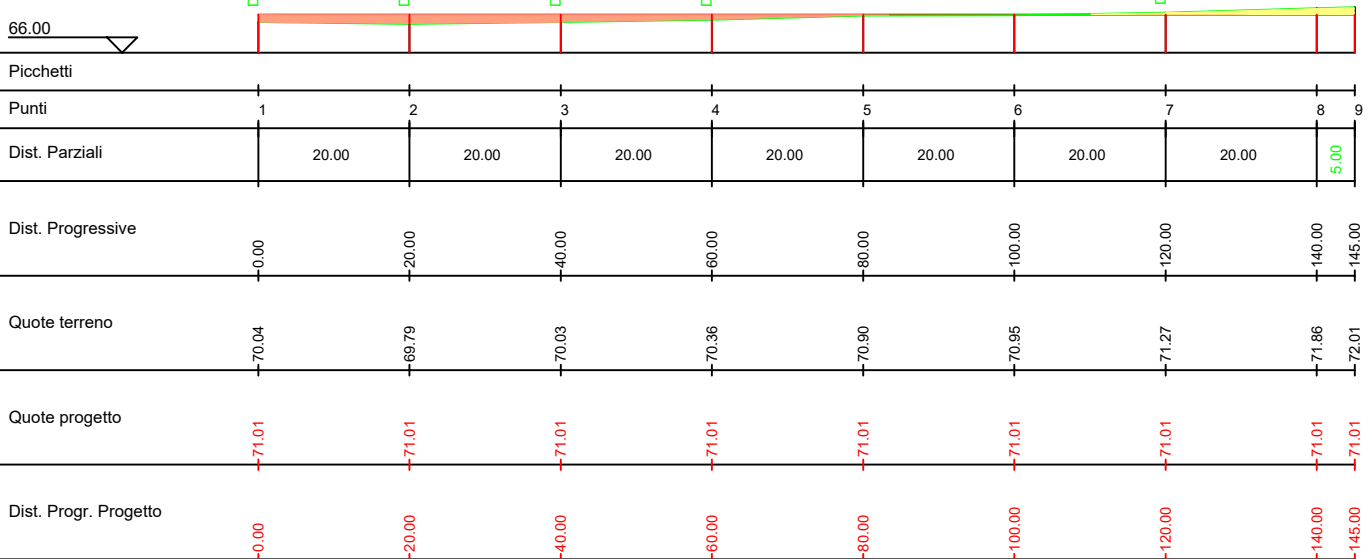

K-PLAN

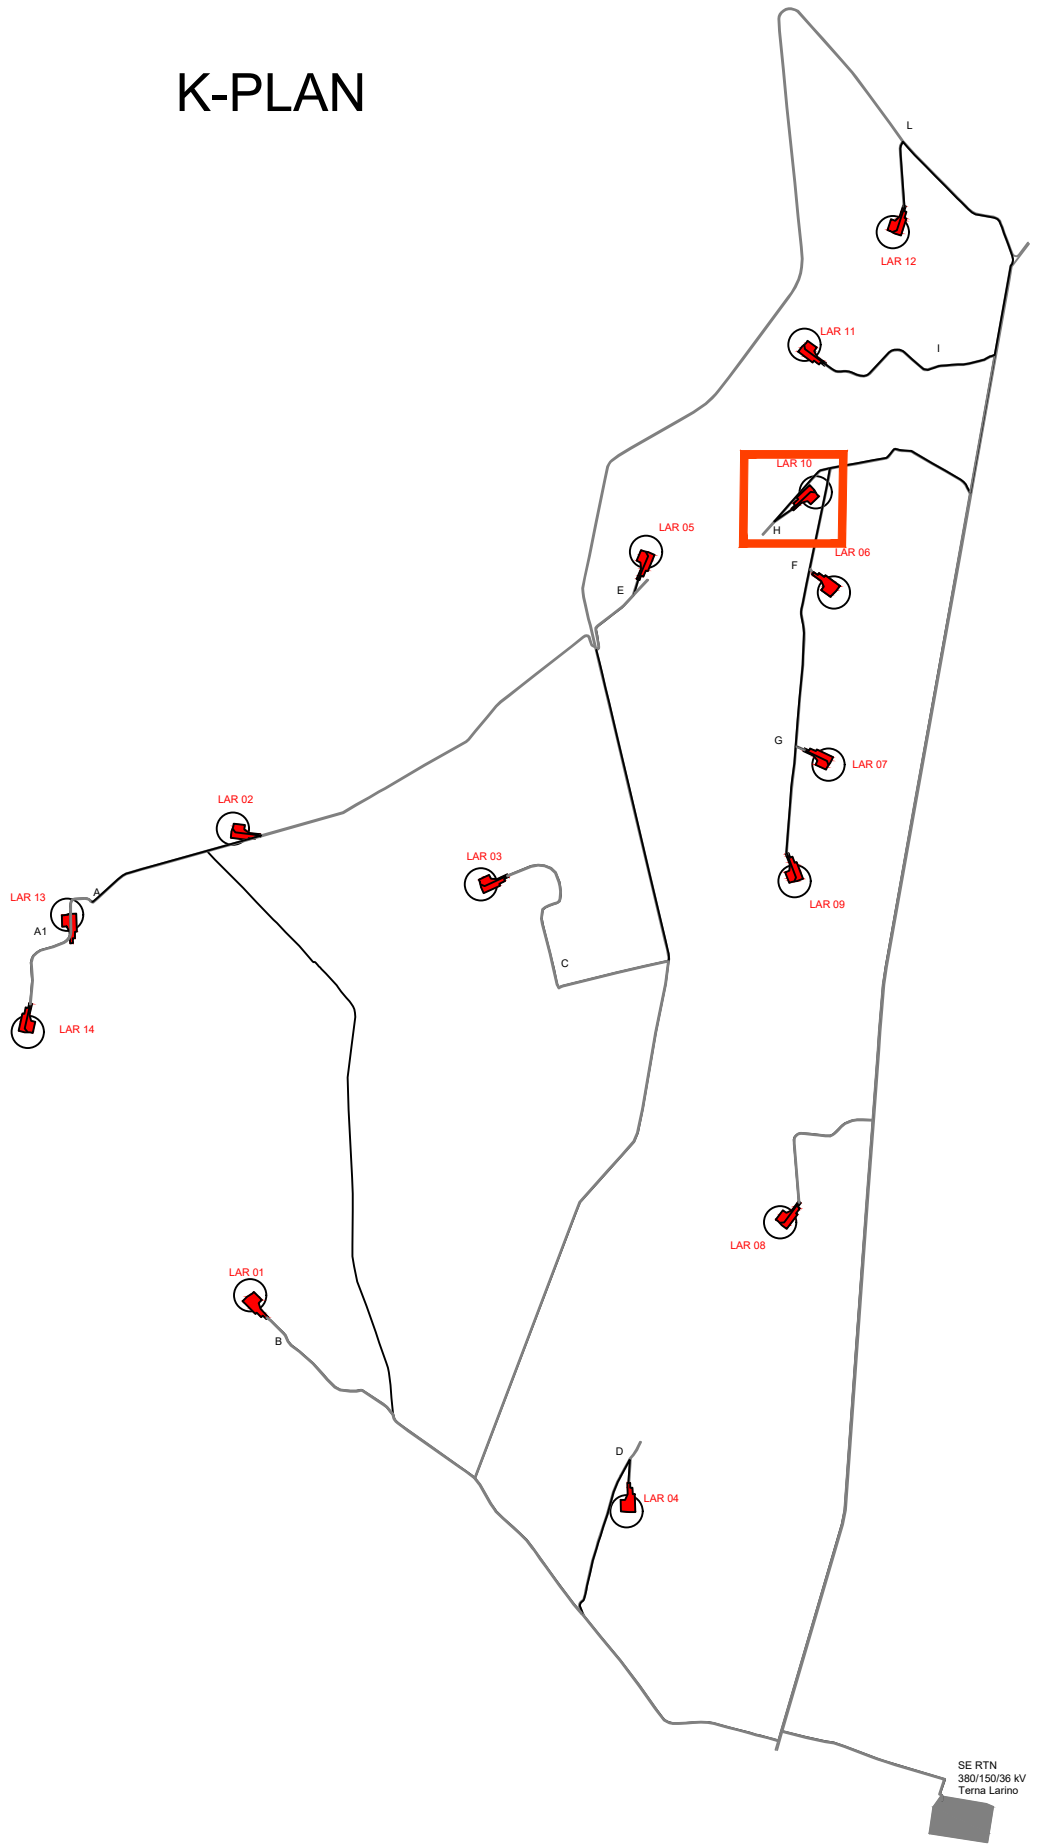

AUTORIZZAZIONE UNICA EX D. LGS. N. 387/2003



PROGETTO DEFINITIVO
PARCO EOLICO LARINO

Titolo elaborato:

PLANIMETRIA E PROFILI LONGITUDINALI STRADA DI
ACCESSO E PIAZZOLA LAR01.....LAR 14

CG	PD	WPD	Prima Emissione	04/07/2022	00
REDATTO	CONTR.	APPROV.	DESCRIZIONE	REVISIONE DOCUMENTO	DATA
REV					

PROPONENTE



WPD FRENTANI S.R.L.
Corso d'Italia n.83
00198 Roma






CONSULENZA



GE.CO.D'OR. S.R.L.
Via G. Garibaldi n.15
74023 Grottaglie (TA)

PROGETTISTA
Ing. Gaetano D'Oronzio
Via Goito 14 - Colobraro (MT)

Codice	Formato	Scala	Foglio
LAROC041	A1	1:1.000	10/14

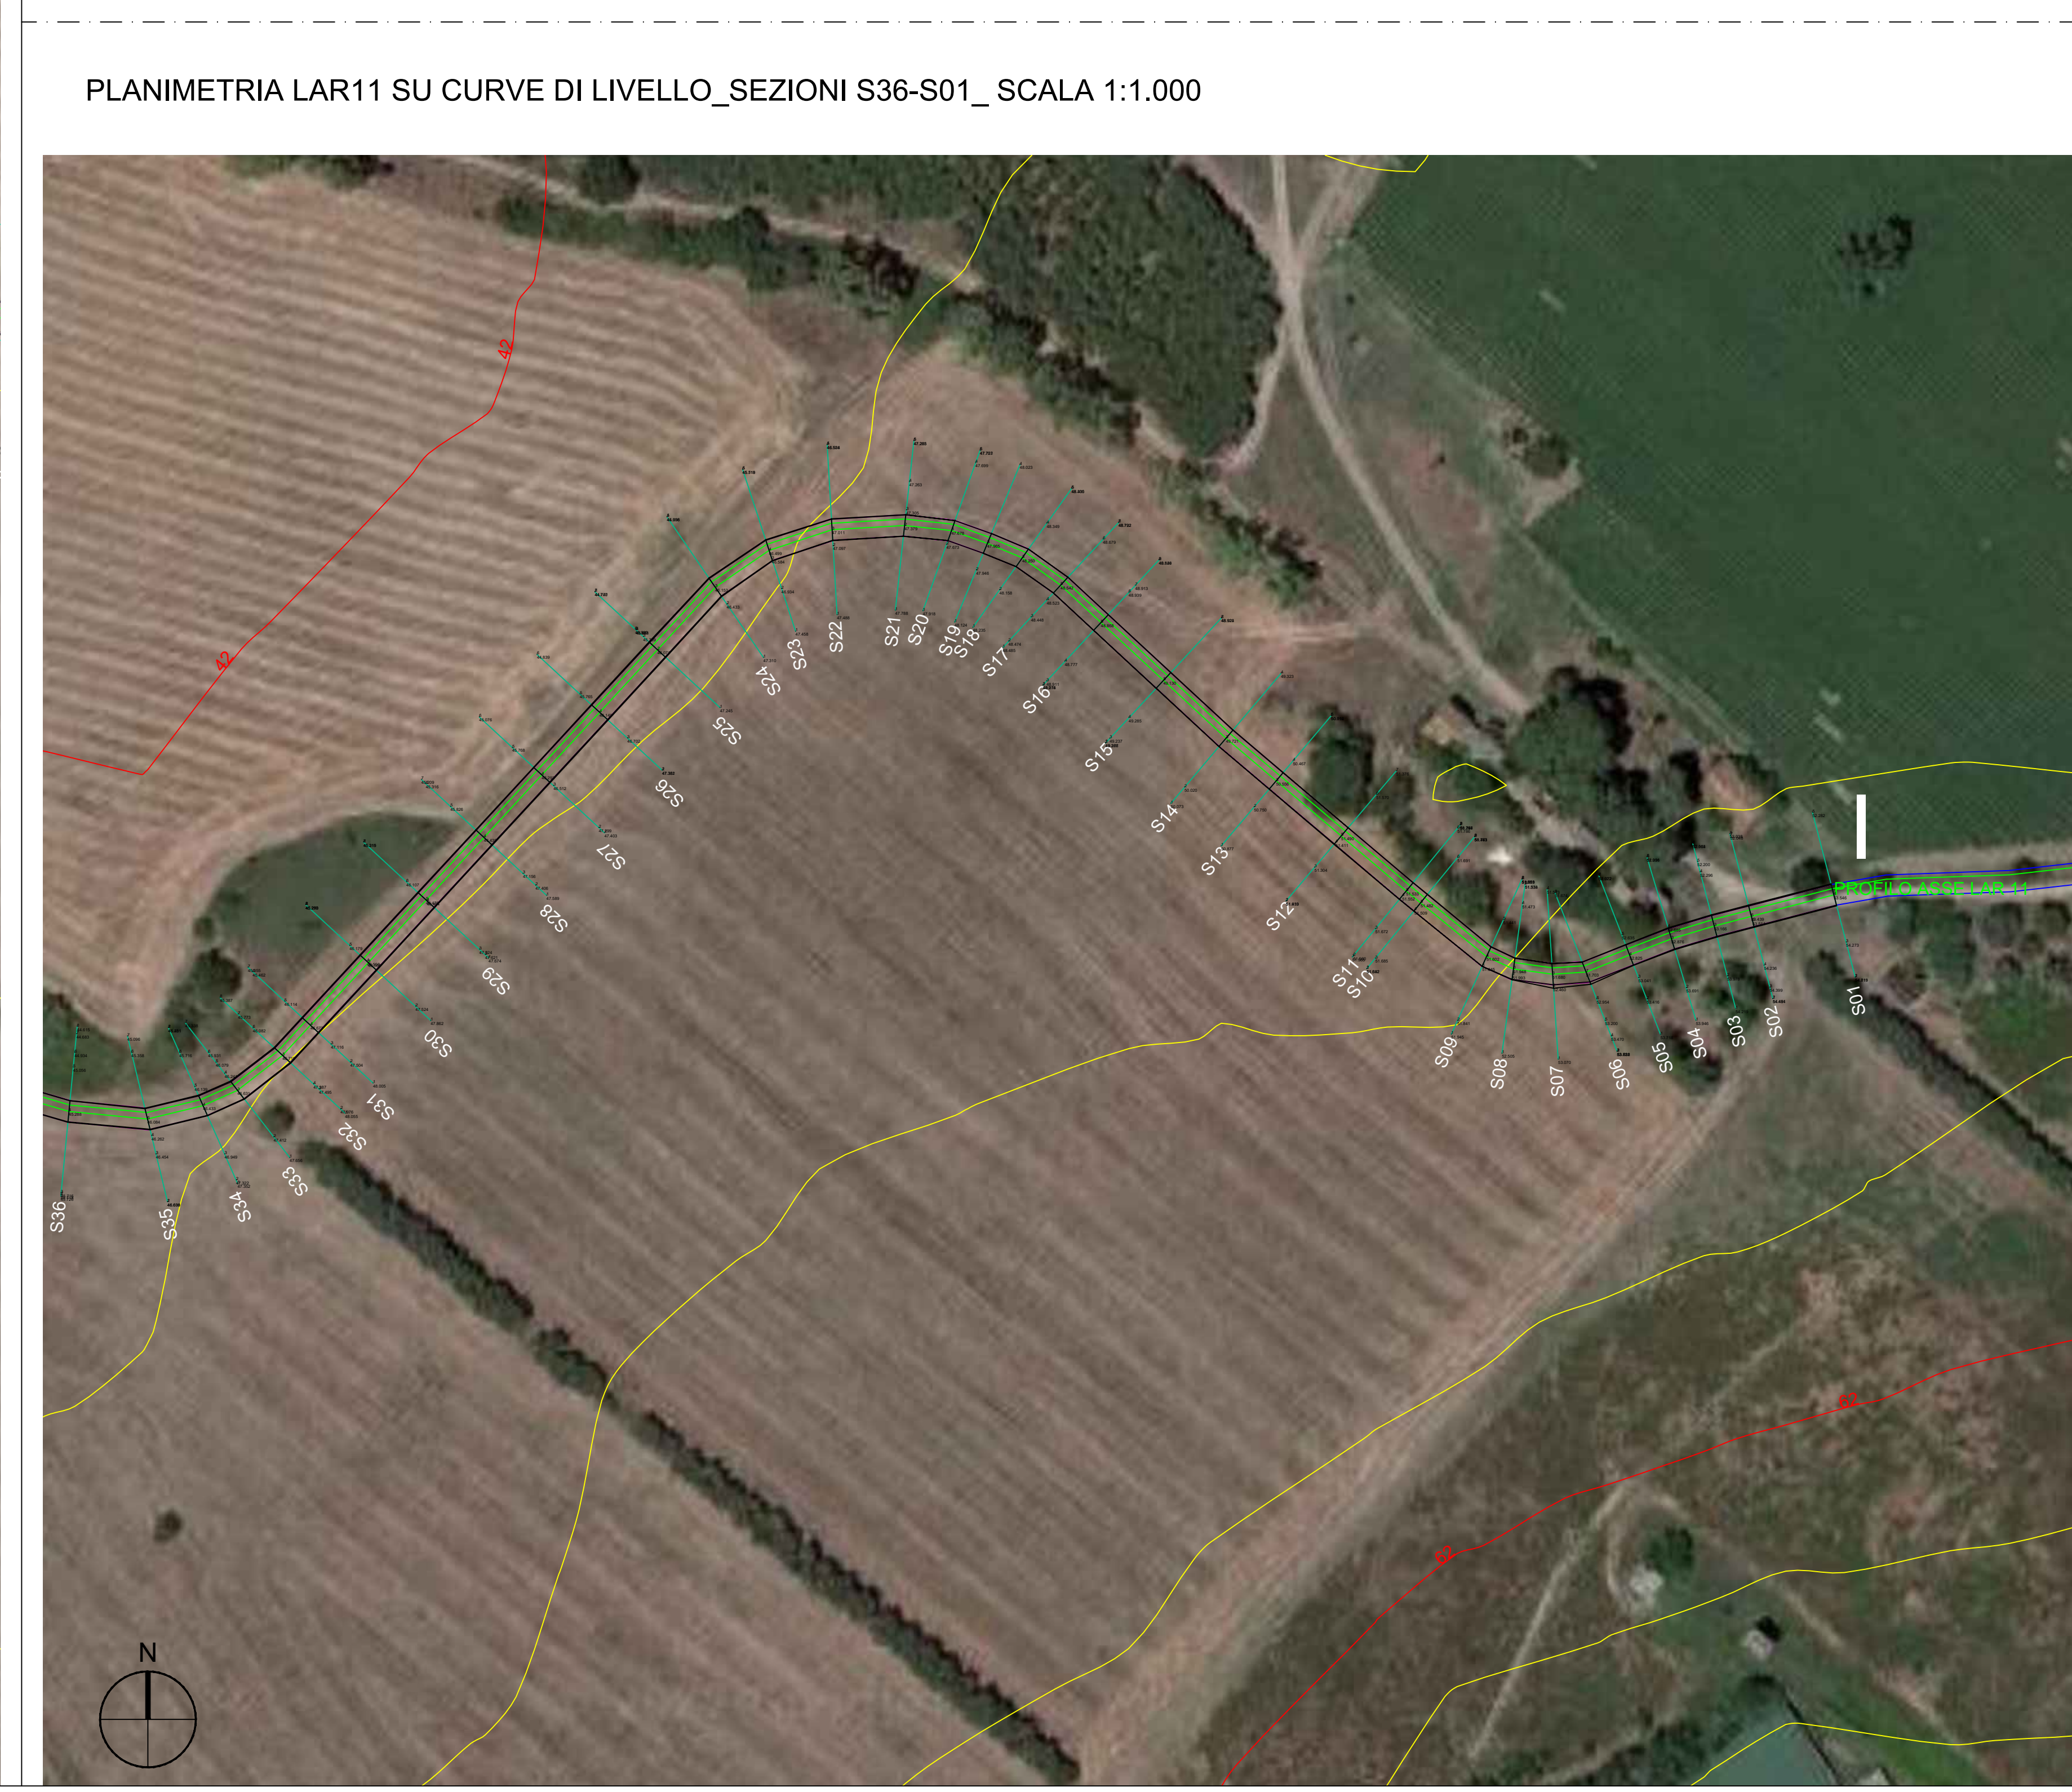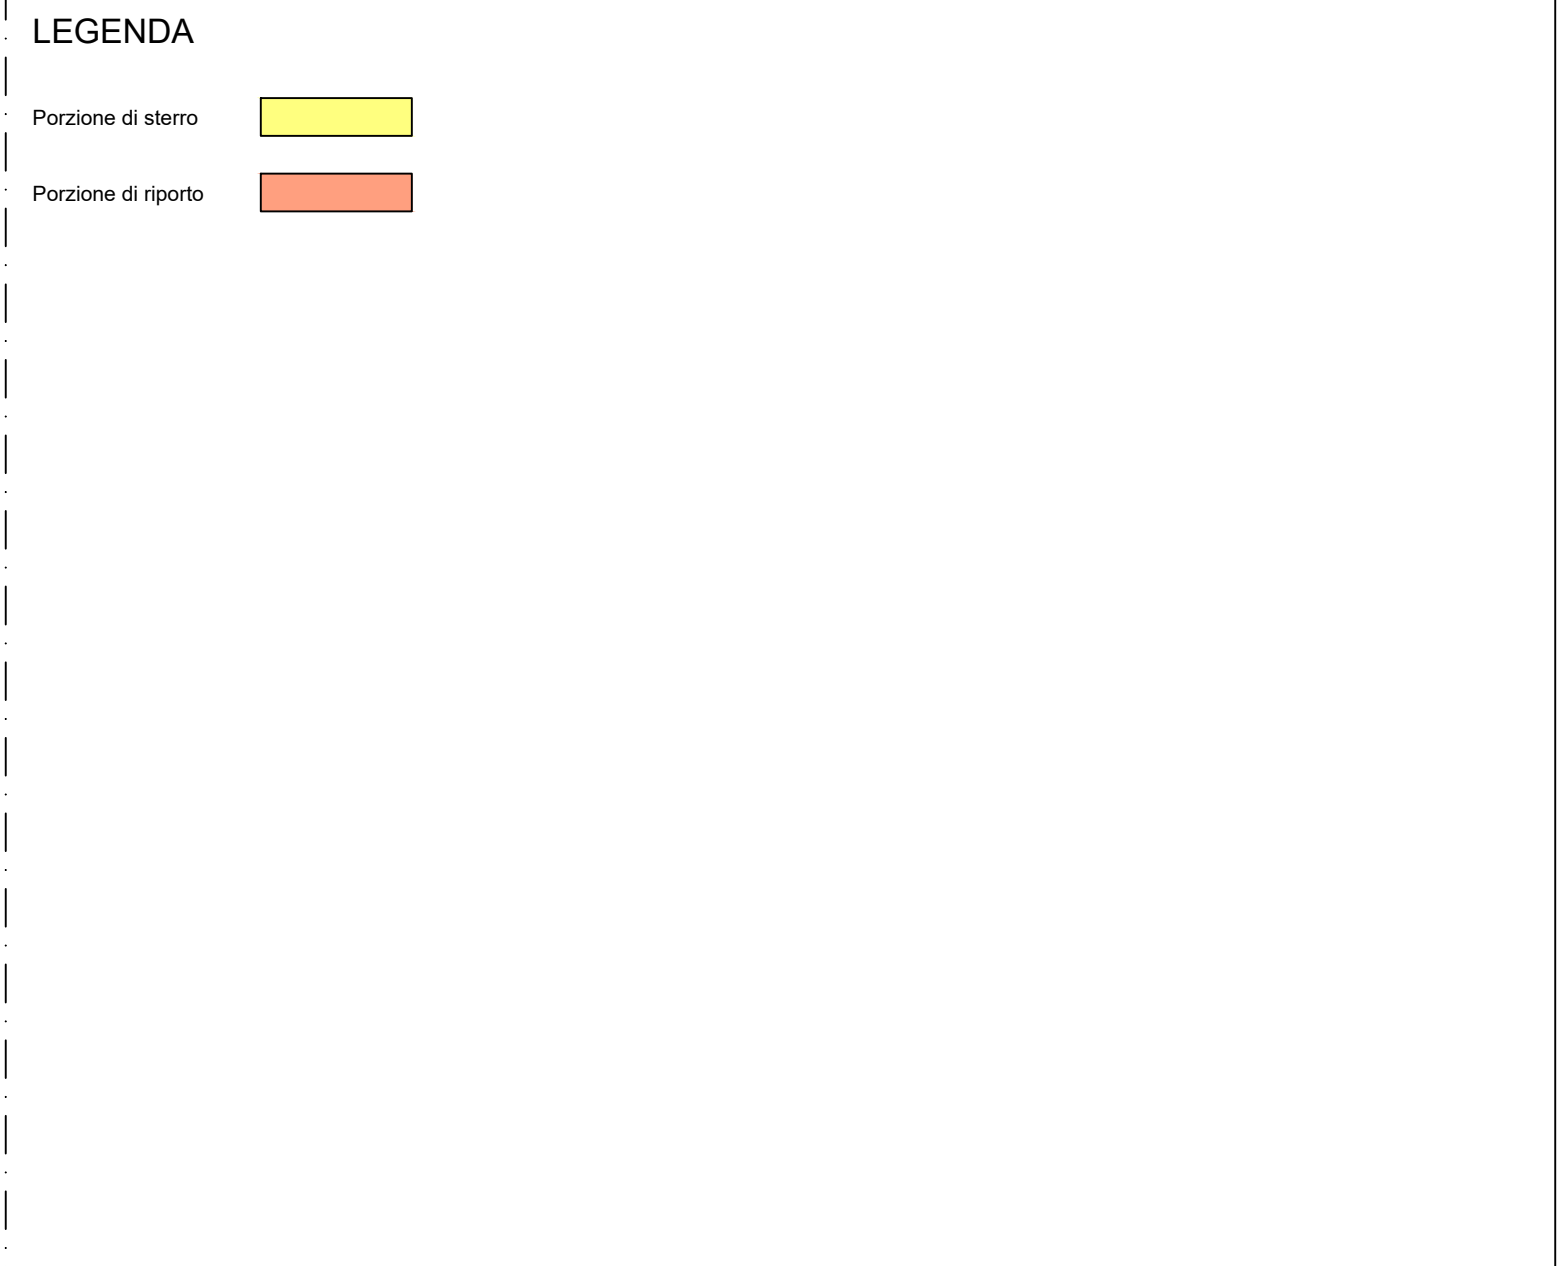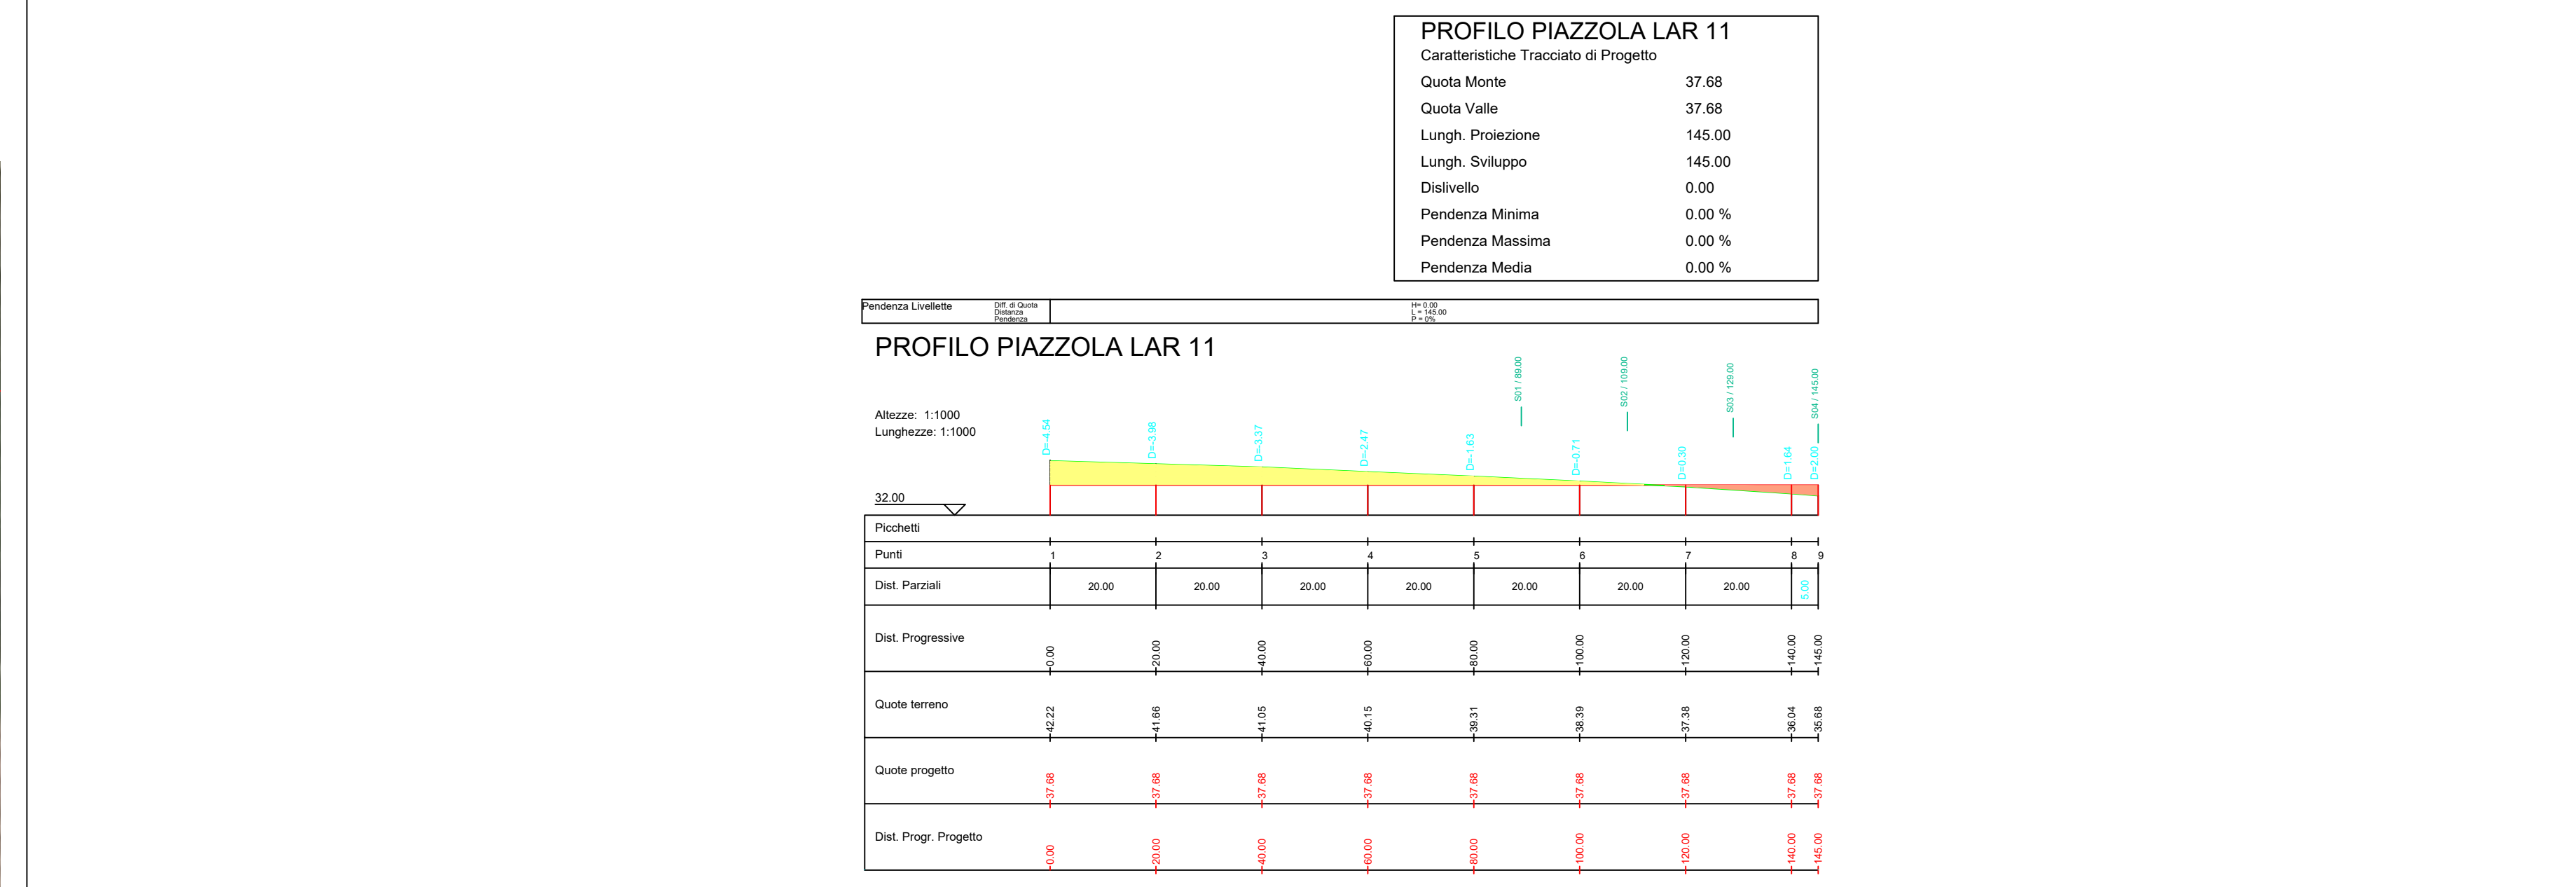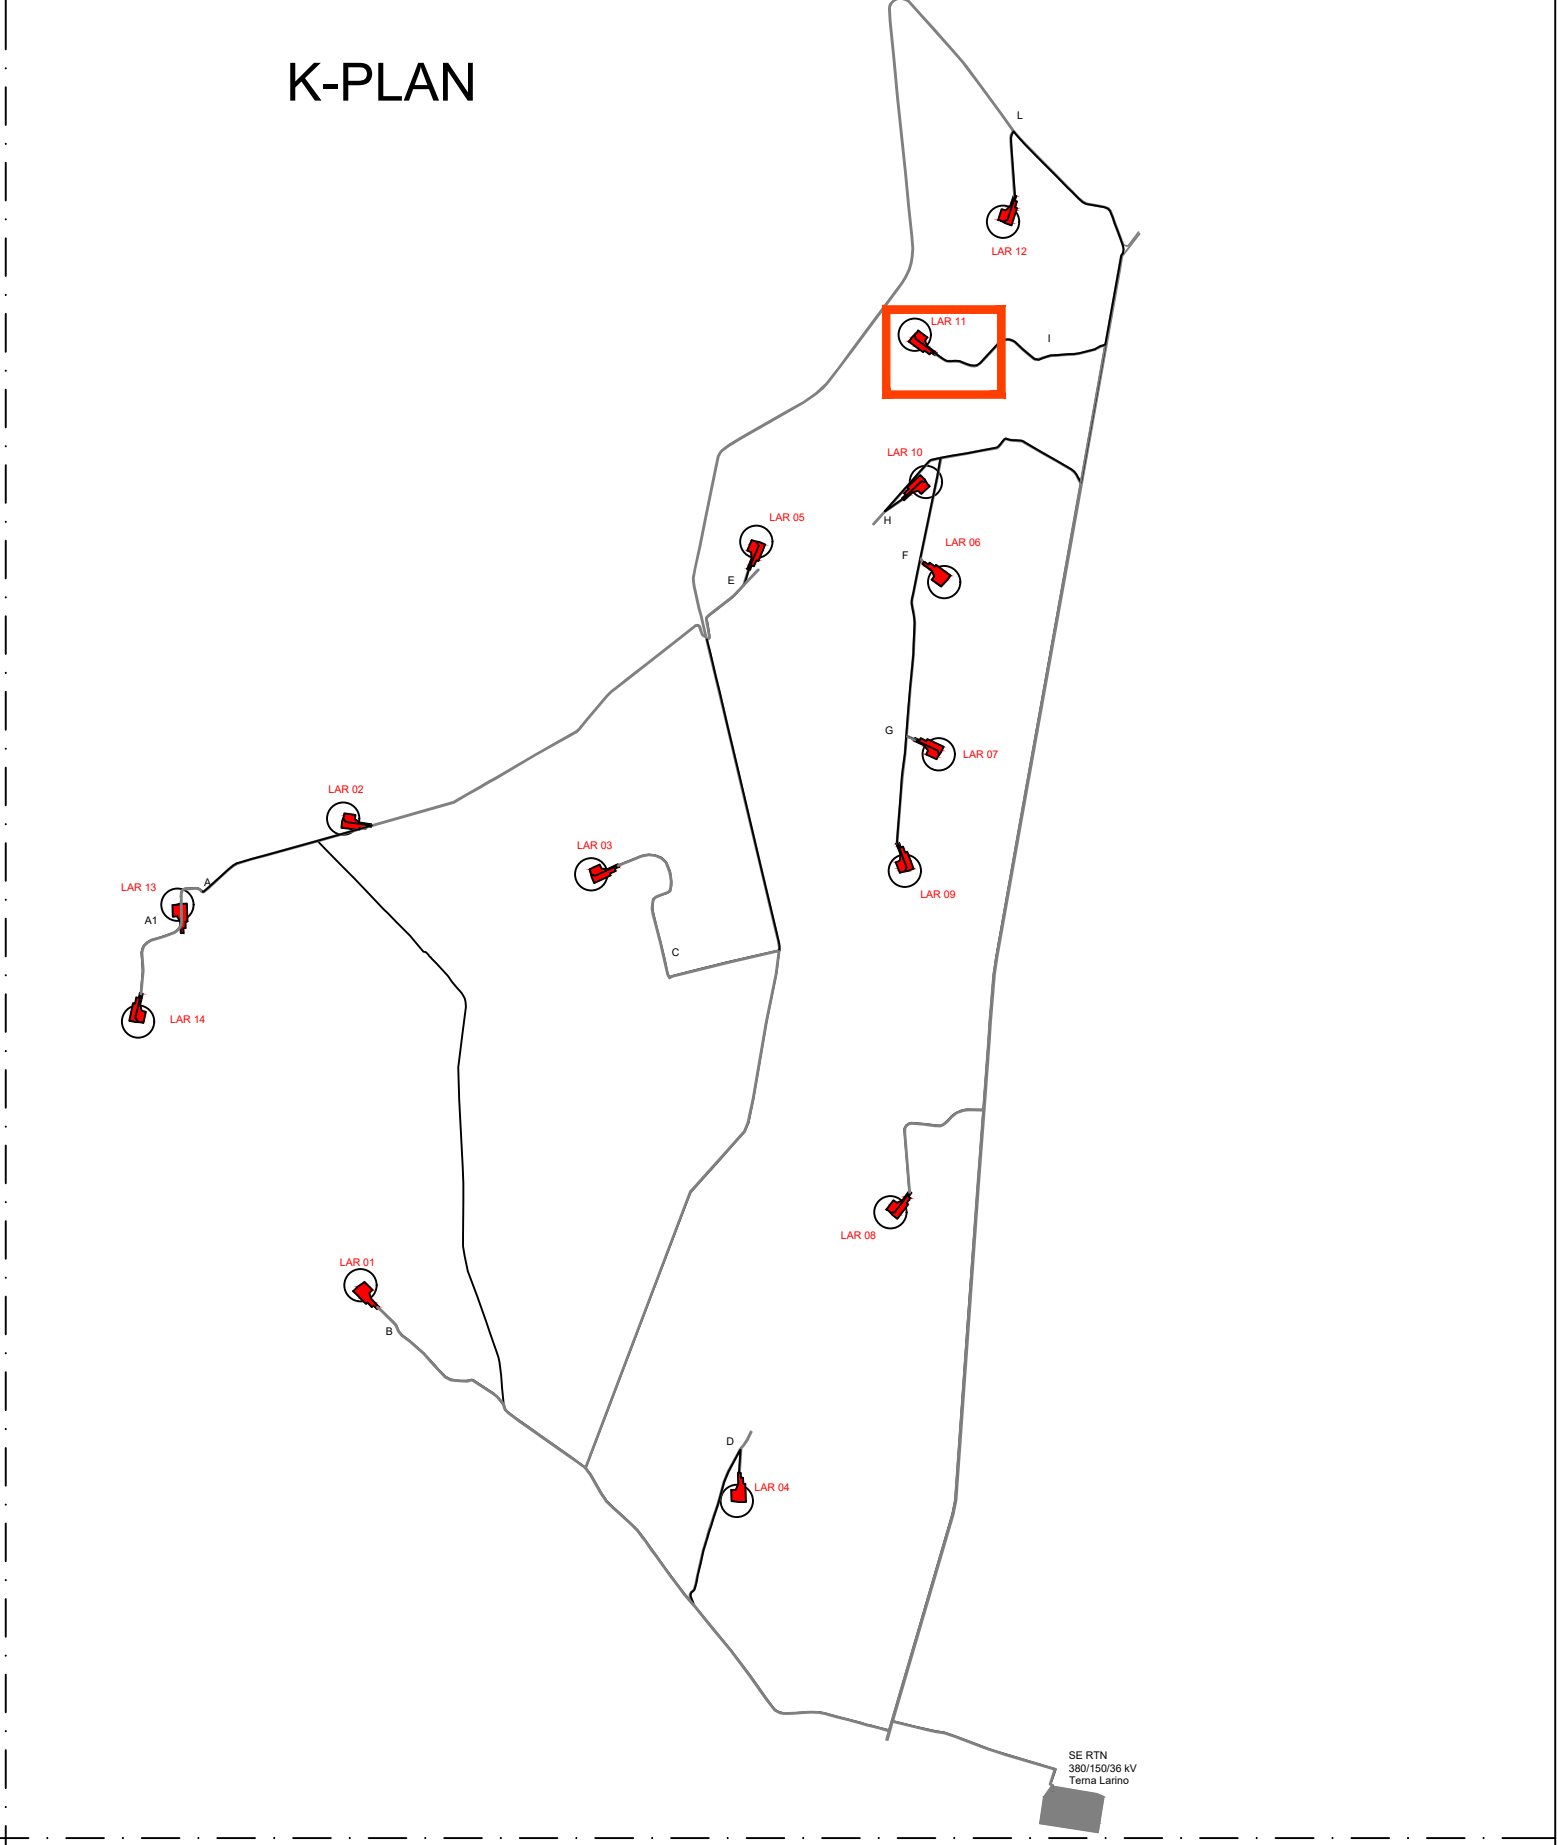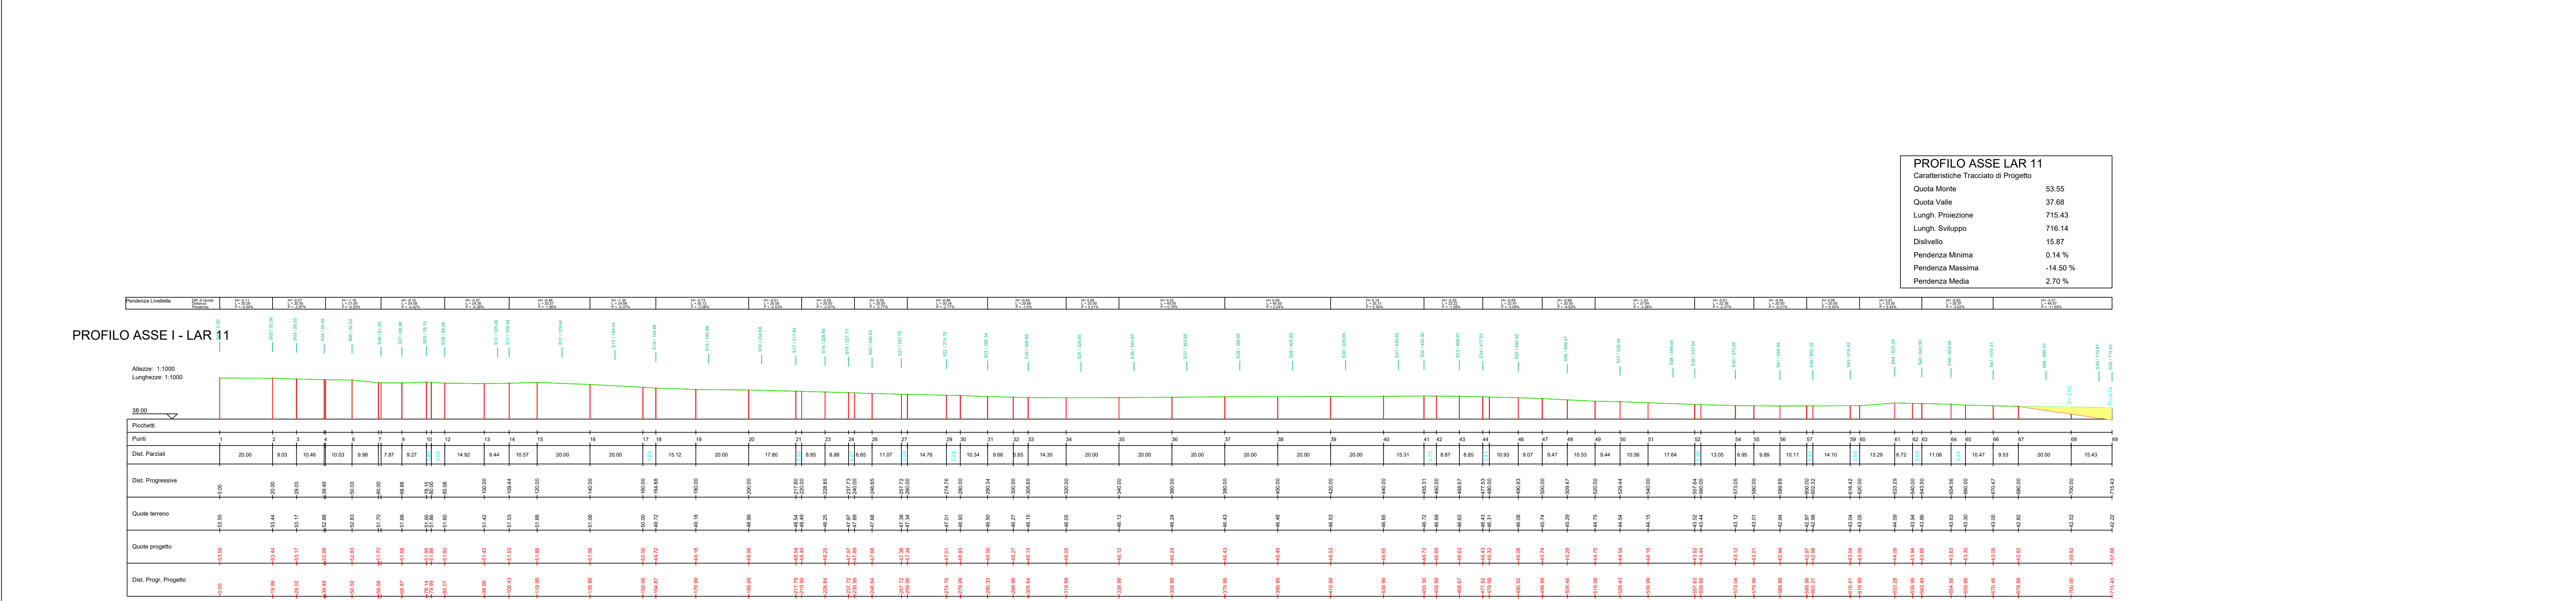

AUTORIZZAZIONE UNICA EX D. LGS. N. 387/2003

PROGETTO DEFINITIVO
PARCO EOLICO LARINO

TITOLO ELABORATO:

PLANIMETRIA E PROFILI LONGITUDINALI STRADA DI
ACCESSO E PIAZZOLA LAR01.....LAR 14

CG	PD	WPD	Prima Emissione	04/07/2022	00
REDATTO	CONTR.	APPROV.	DESCRIZIONE	REVISIONE	DOCUMENTO
DATA	DATA	DATA	DATA	DATA	DATA

PROFONTE

CONSULENZA

WPD FRENTANI S.R.L.
Corso d'Italia n.83
00198 Roma

GE.CO.D'OR. S.R.L.
Via G. Garibaldi n.15
74023 Grottaglie (TA)




PROGETTISTA
Ing. Gaetano D'Oronzio
Via Goito 14 - Colobraro (MT)

Codice
LARO041


Formato
A0

Scala
1:1.000

Foglio
11/14

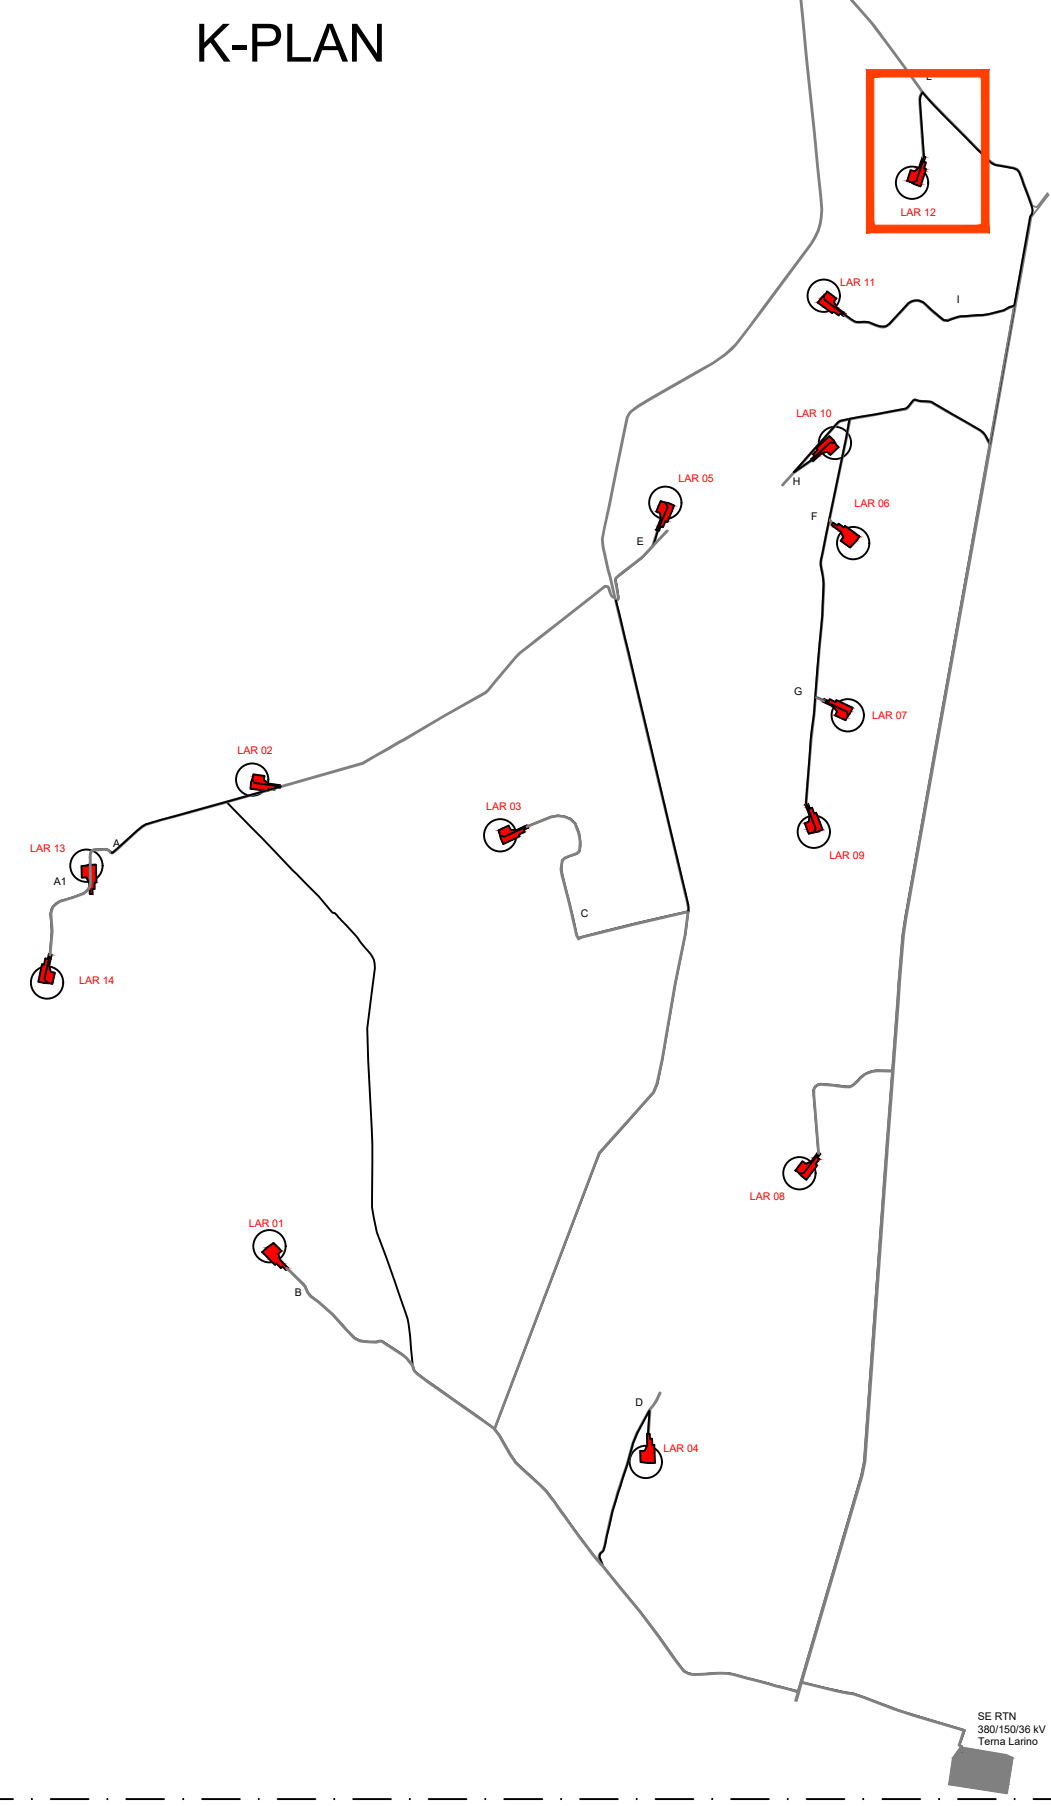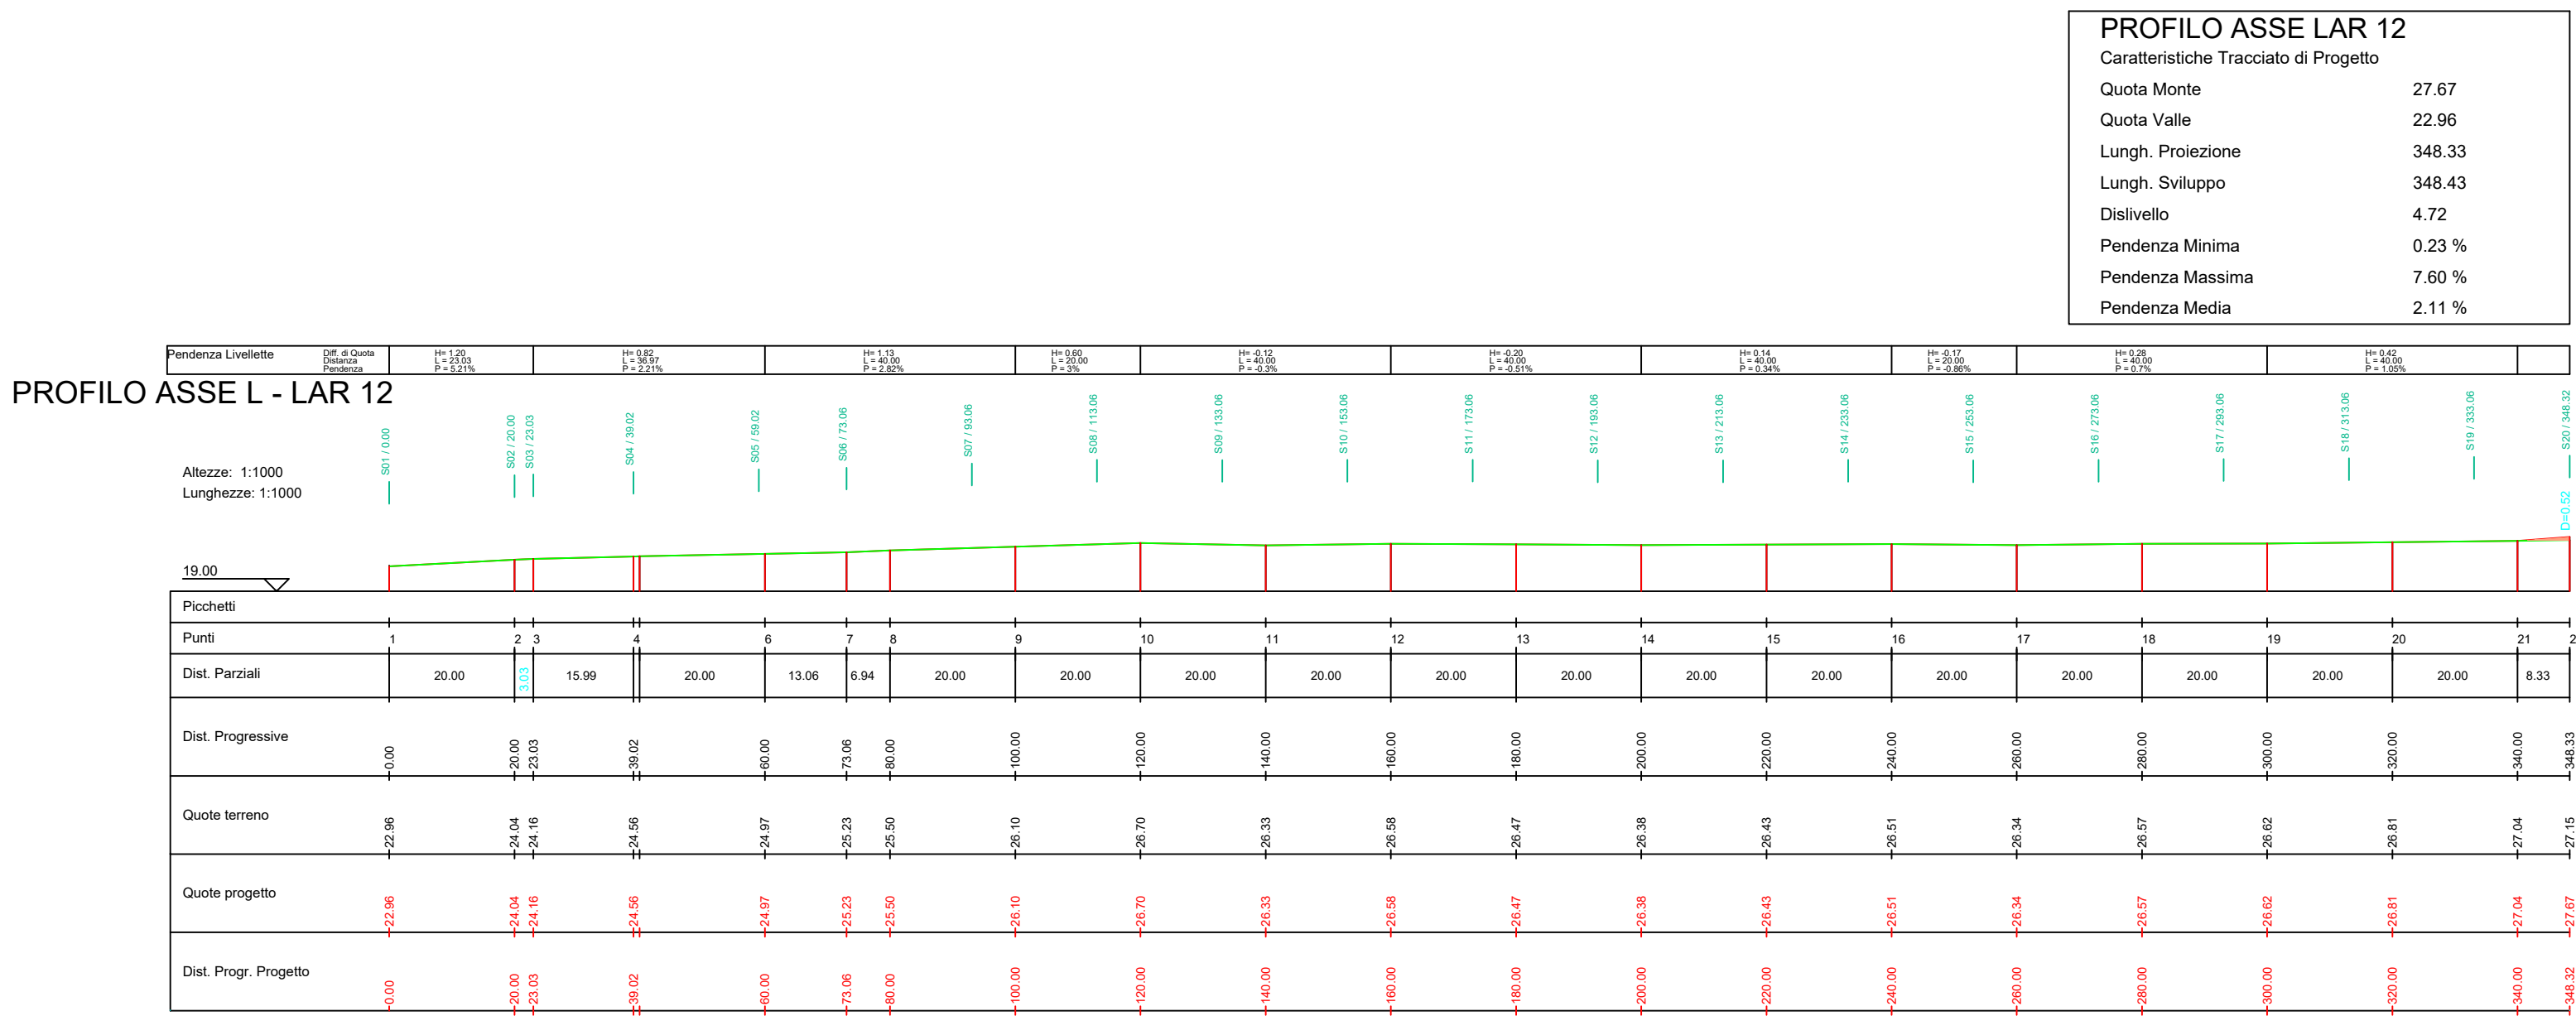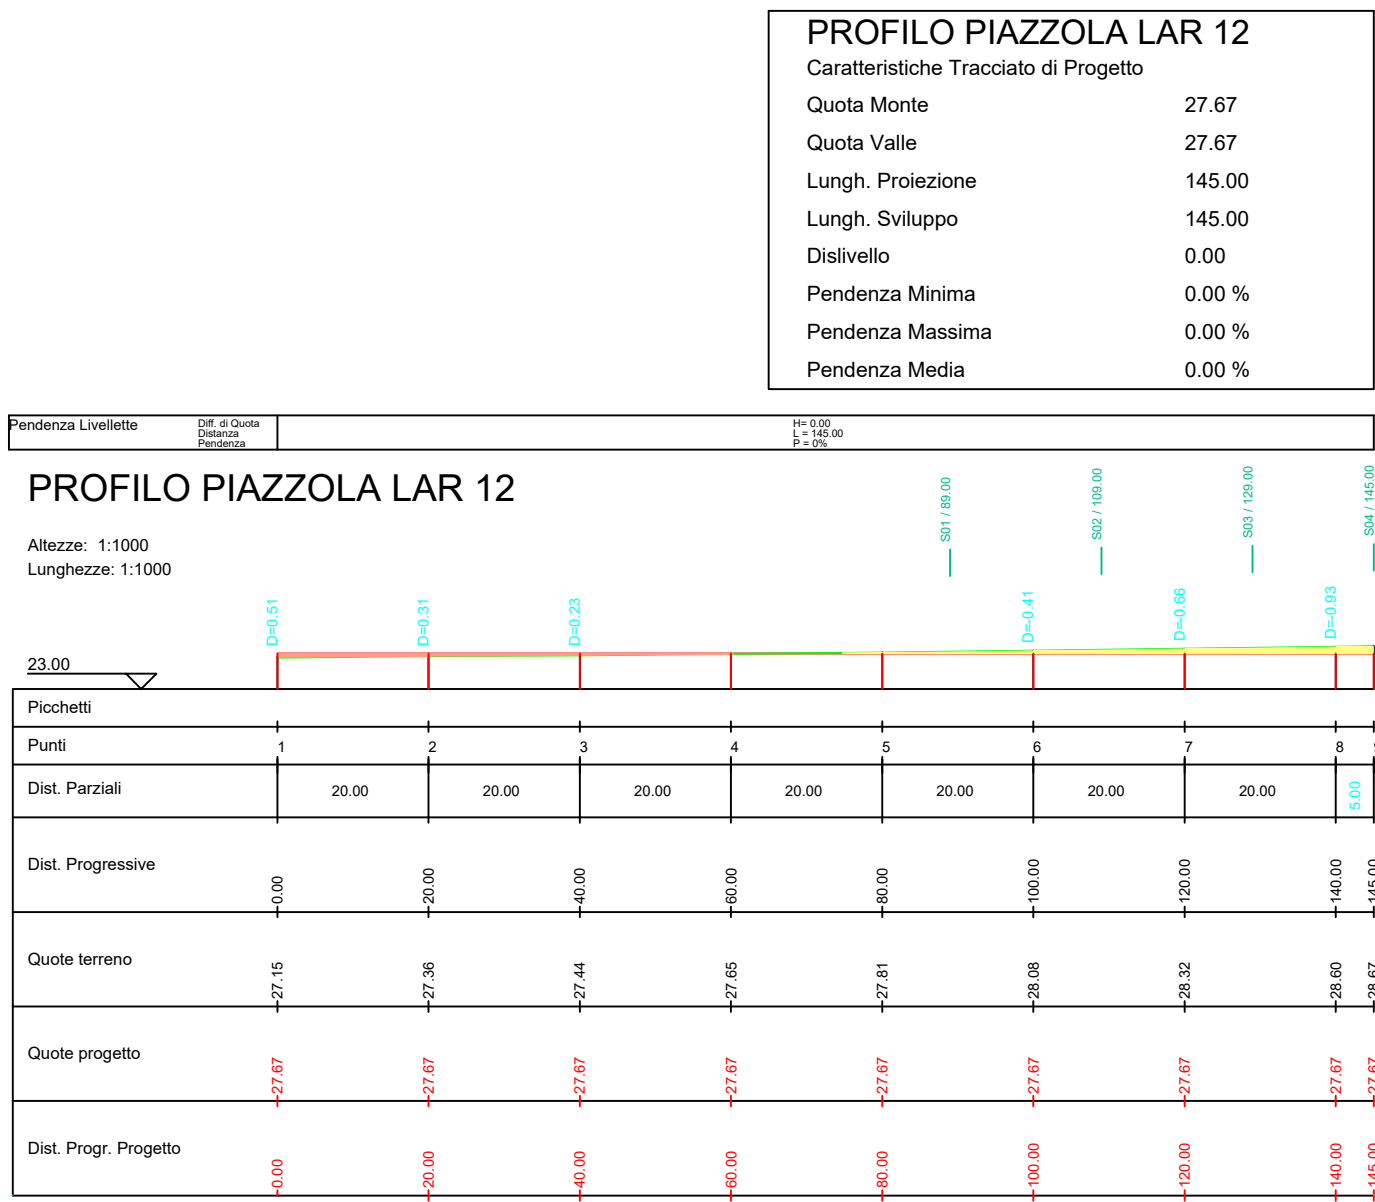

PLANIMETRIA LAR12 SU CURVE DI LIVELLO_ SCALA 1:1.000

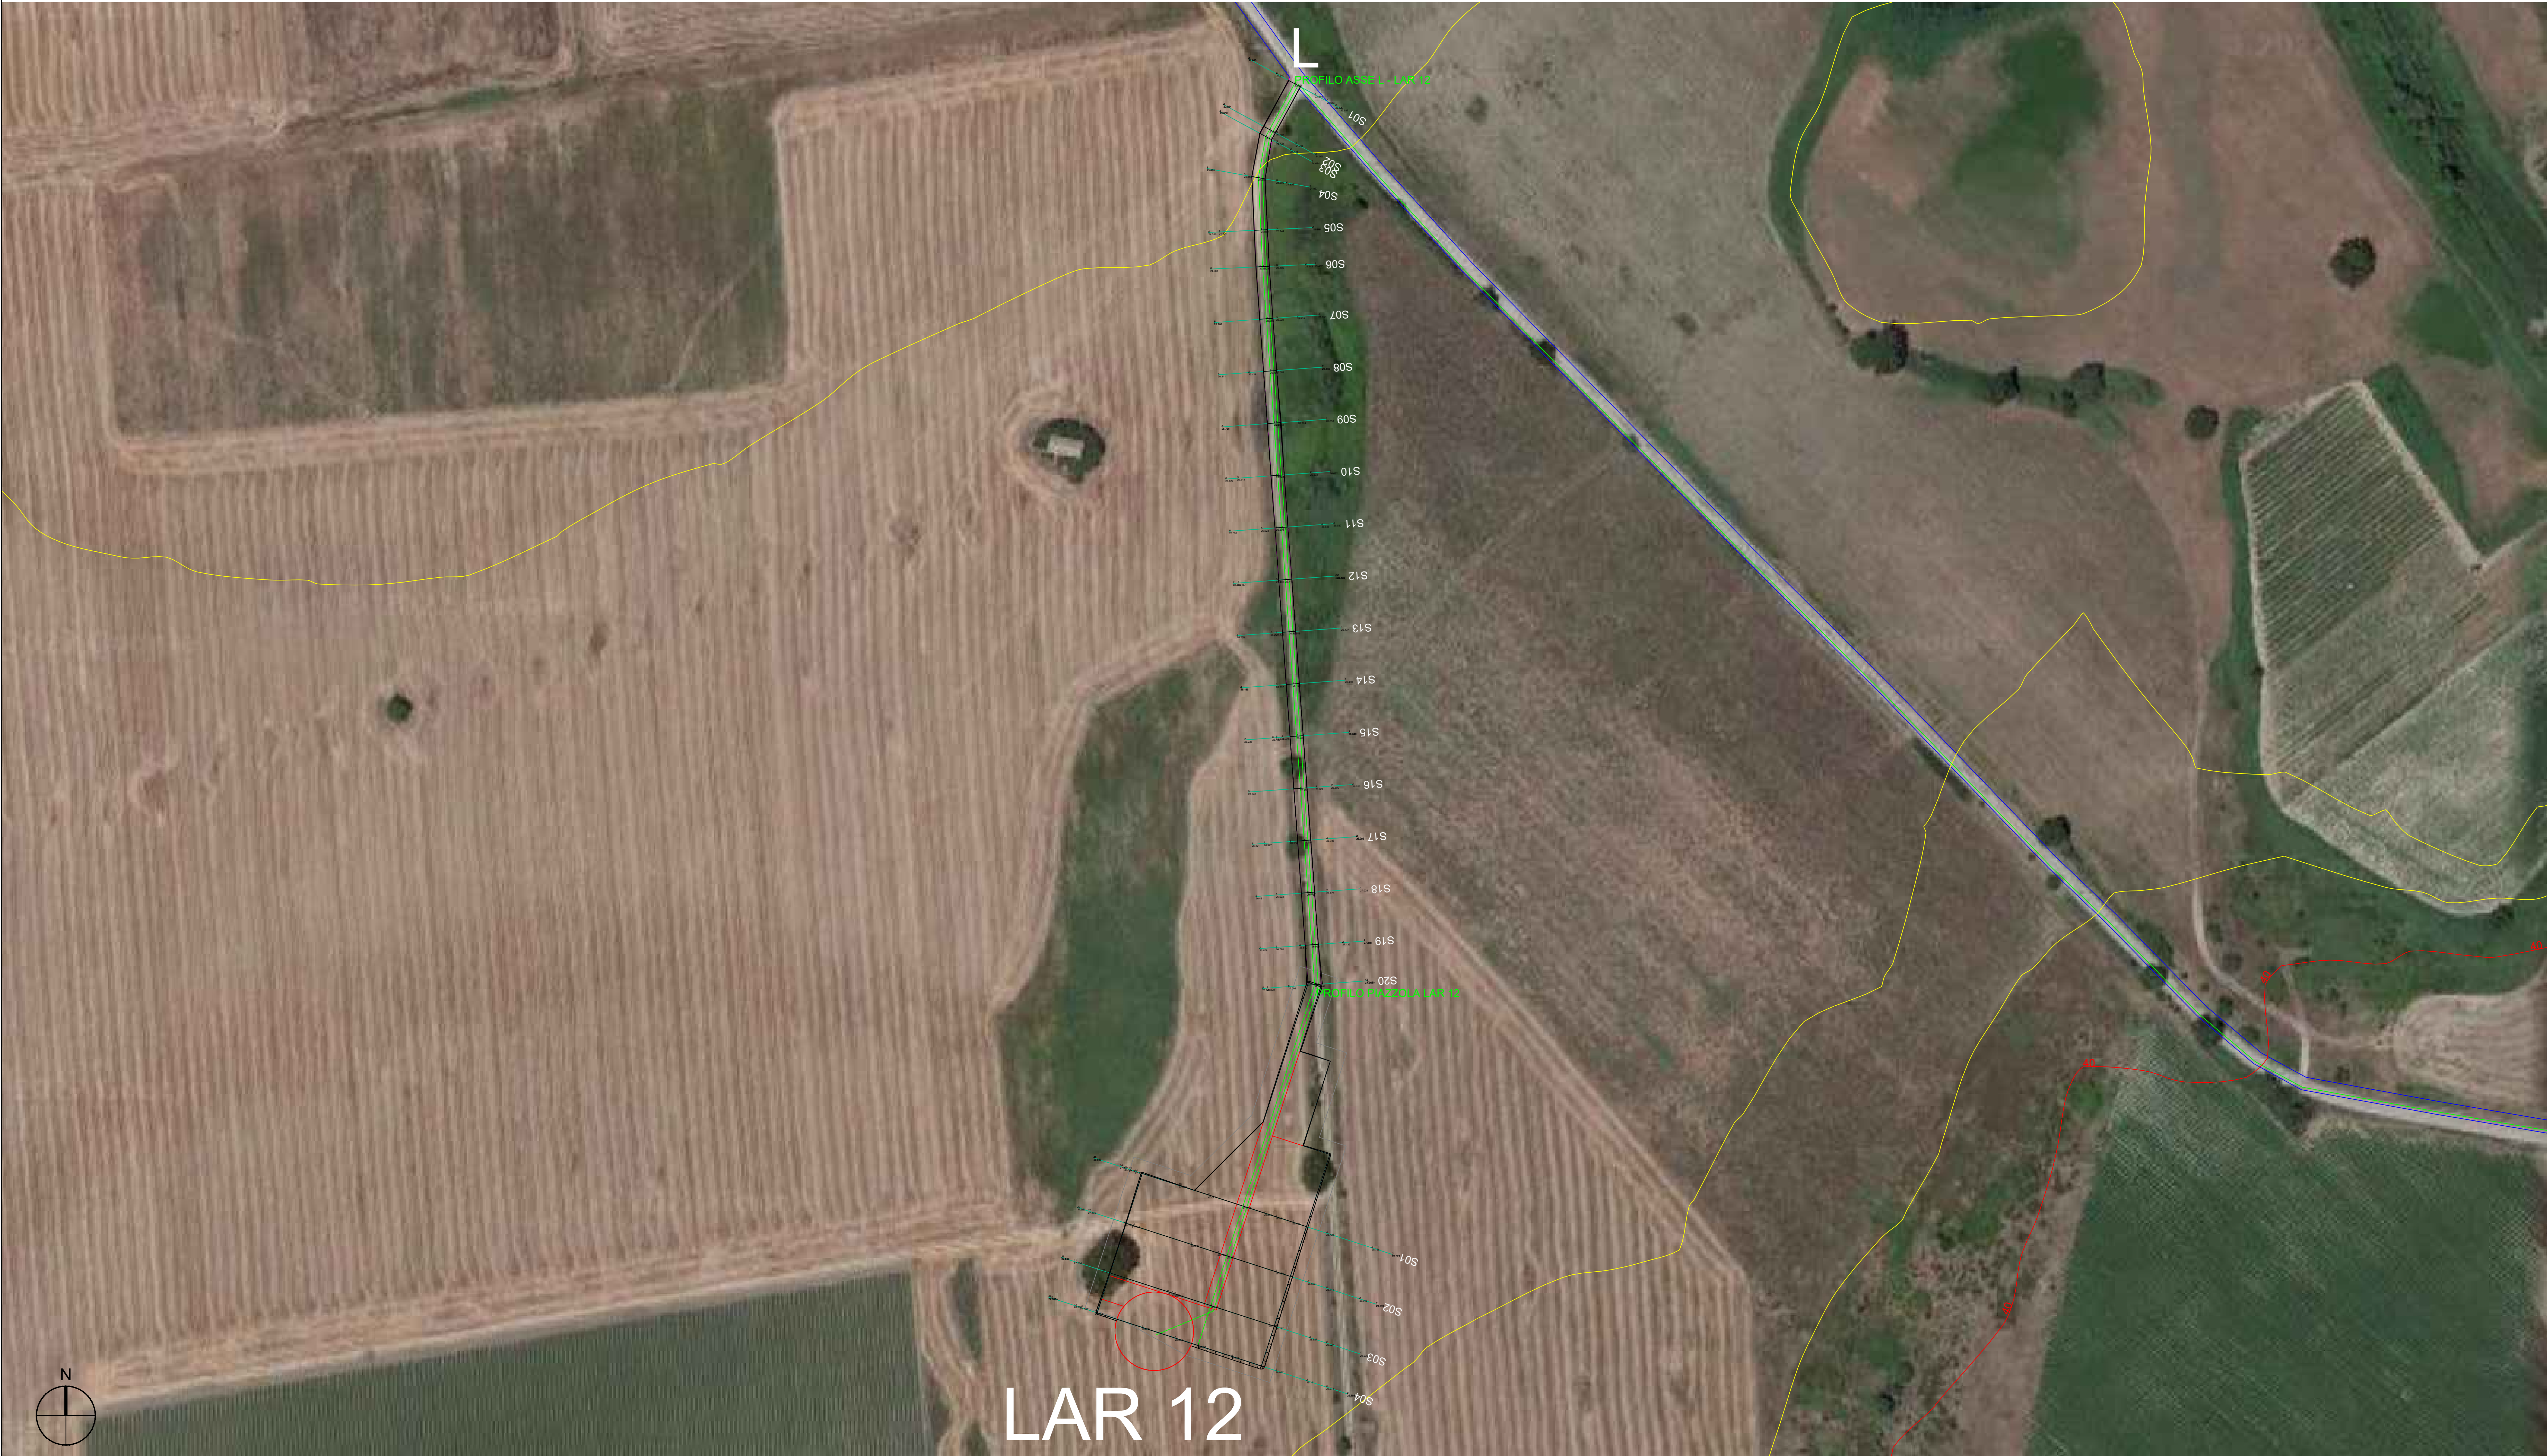

AUTORIZZAZIONE UNICA EX D. LGS. N. 387/2003

PROGETTO DEFINITIVO
PARCO EOLICO LARINO

Titolo elaborato:

PLANIMETRIA E PROFILI LONGITUDINALI STRADA DI
ACCESSO E PIAZZOLA LAR01.....LAR 14

CG	PD	WPD	Prima Emissione	04/07/2022	00
REDATTO	CONTR.	APPROV.	DESCRIZIONE	REVISIONE	DOCUMENTO

PROFONTE

CONSULENZA

WPD FRENTANI S.R.L.
Corso d'Italia n.83
00198 Roma

GE.CO.D'OR. S.R.L.
Via G. Garibaldi n.15
74023 Grottaglie (TA)




PROGETTISTA
Ing. Gaetano D'Oronzio
Via Goito 14 - Colobraro (MT)

Codice
LAROC041


Formato
A0

Scala
1:1.000

Foglio
12/14

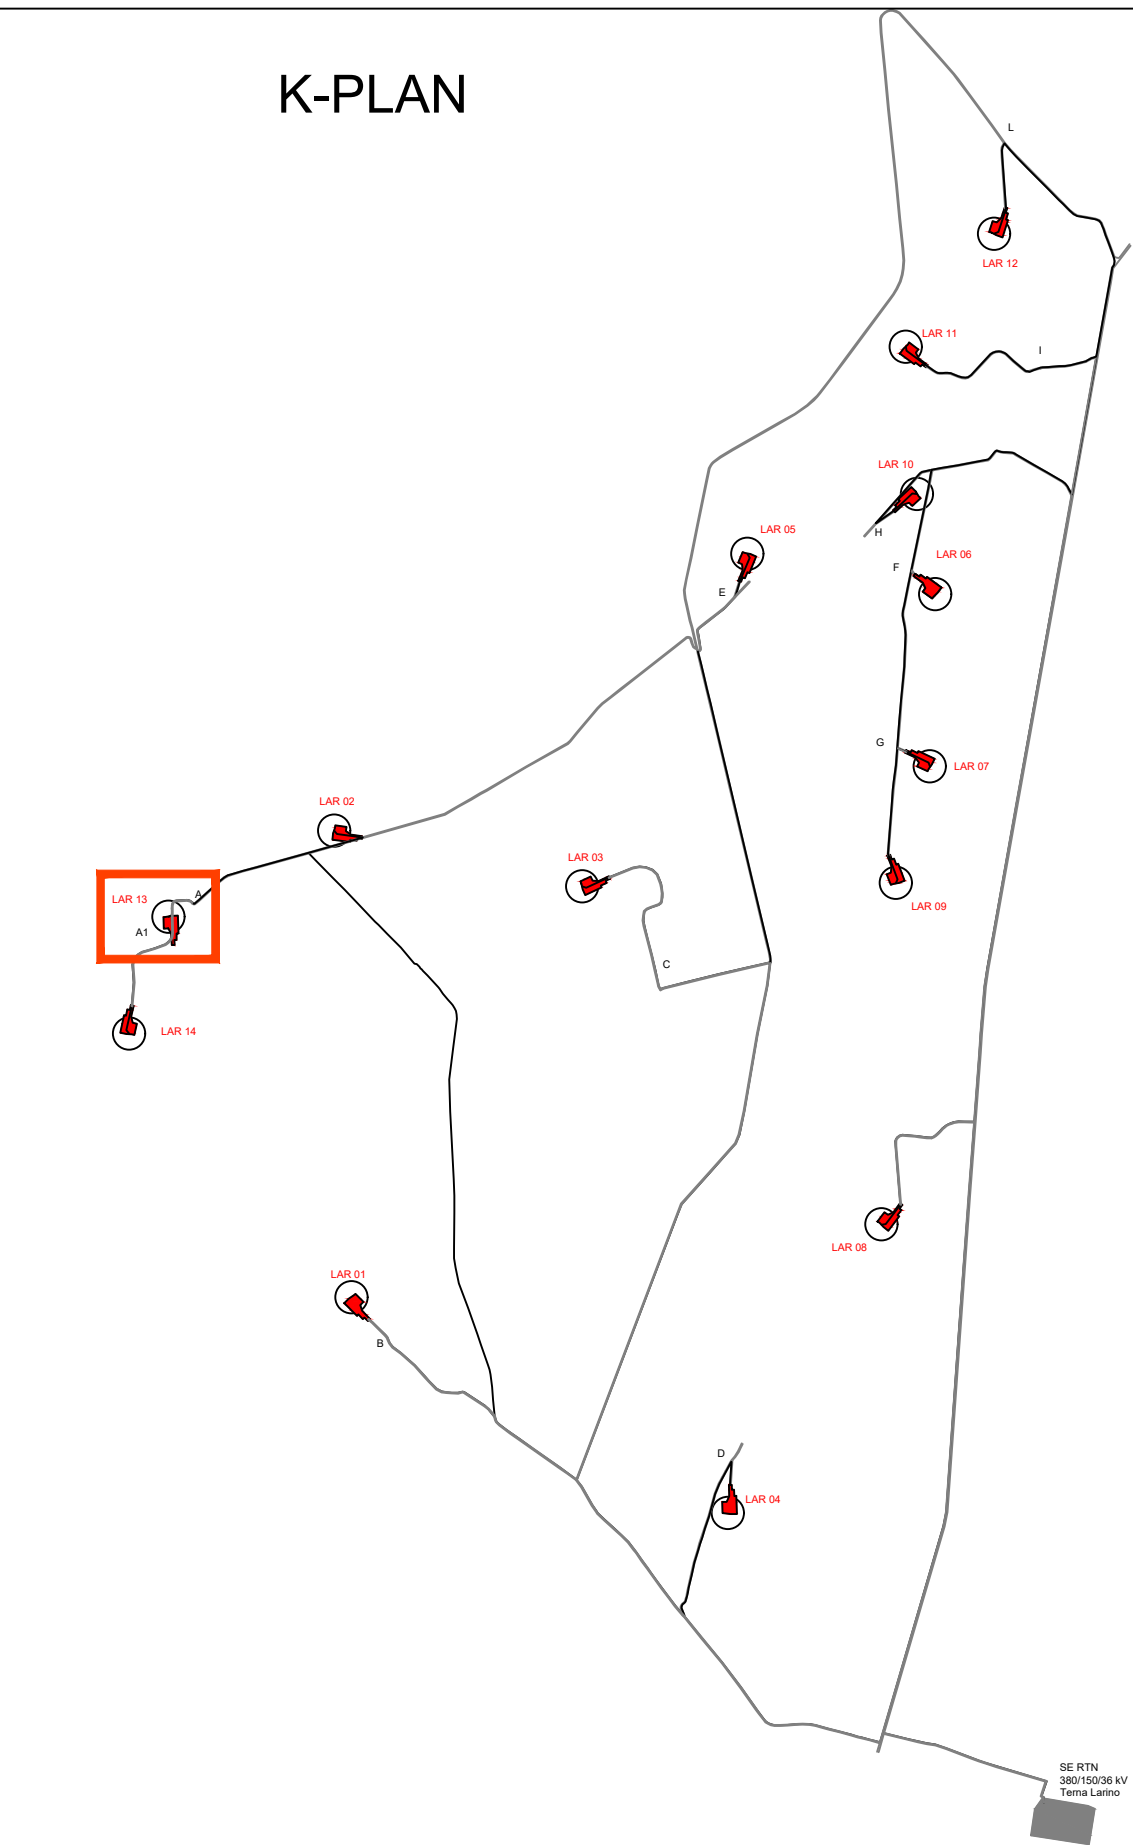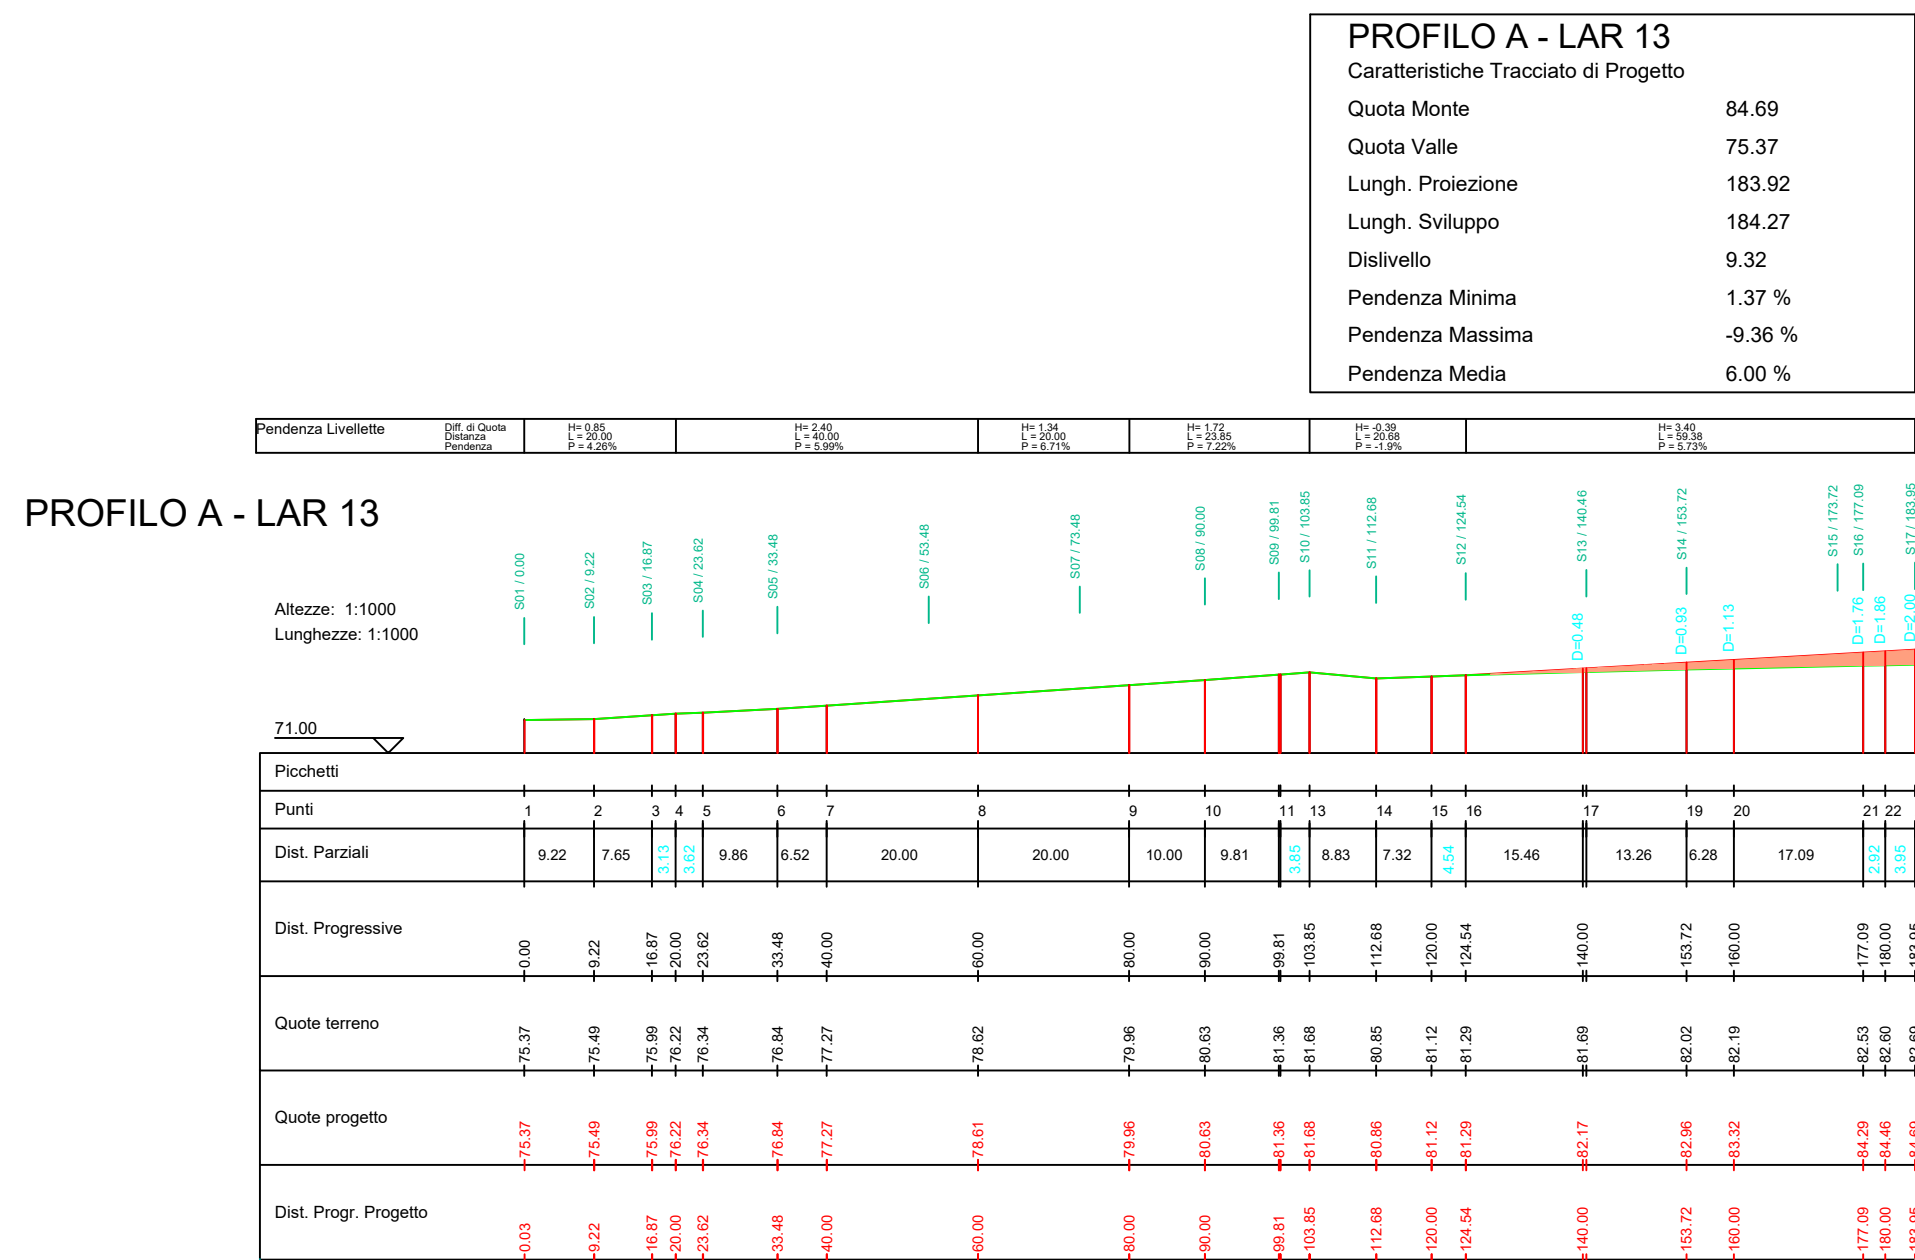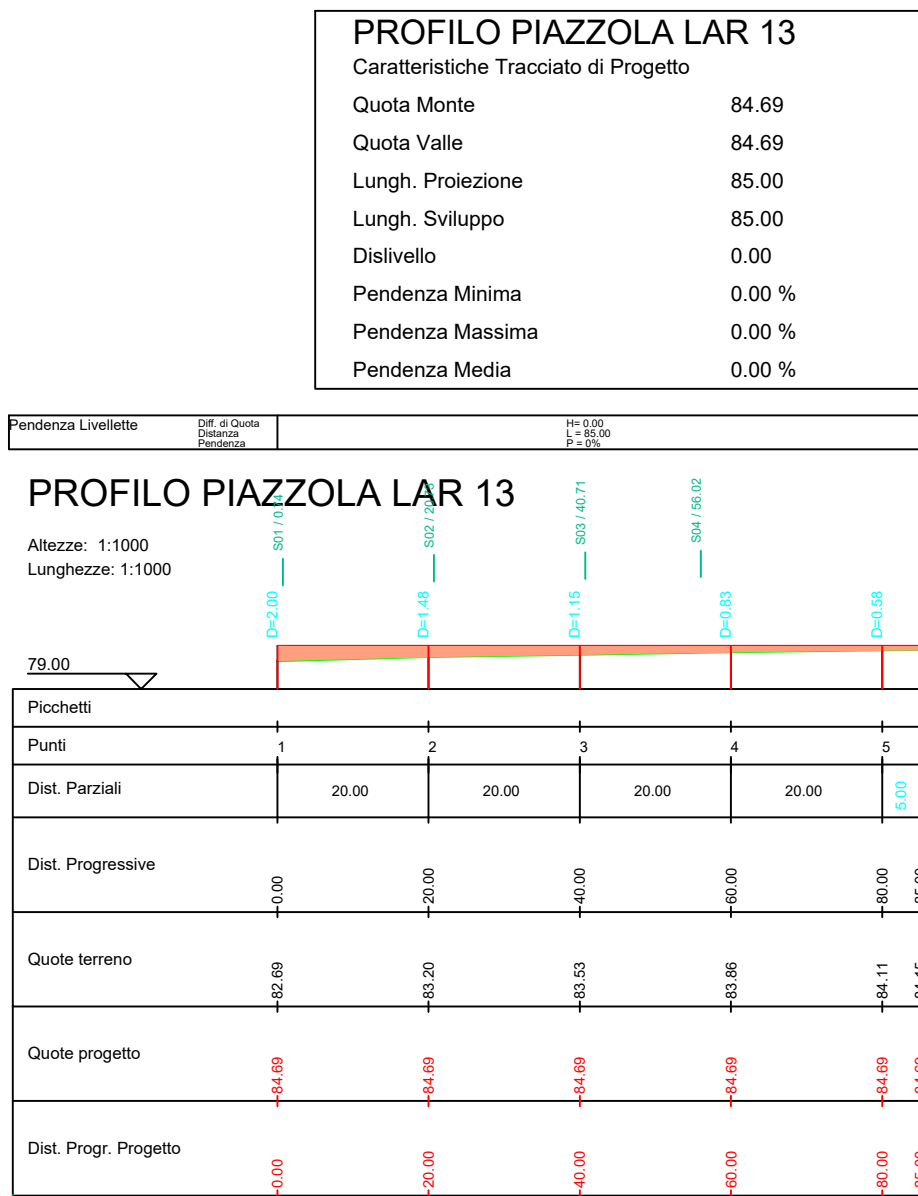

PLANIMETRIA LAR13 SU CURVE DI LIVELLO_ SCALA 1:1.000

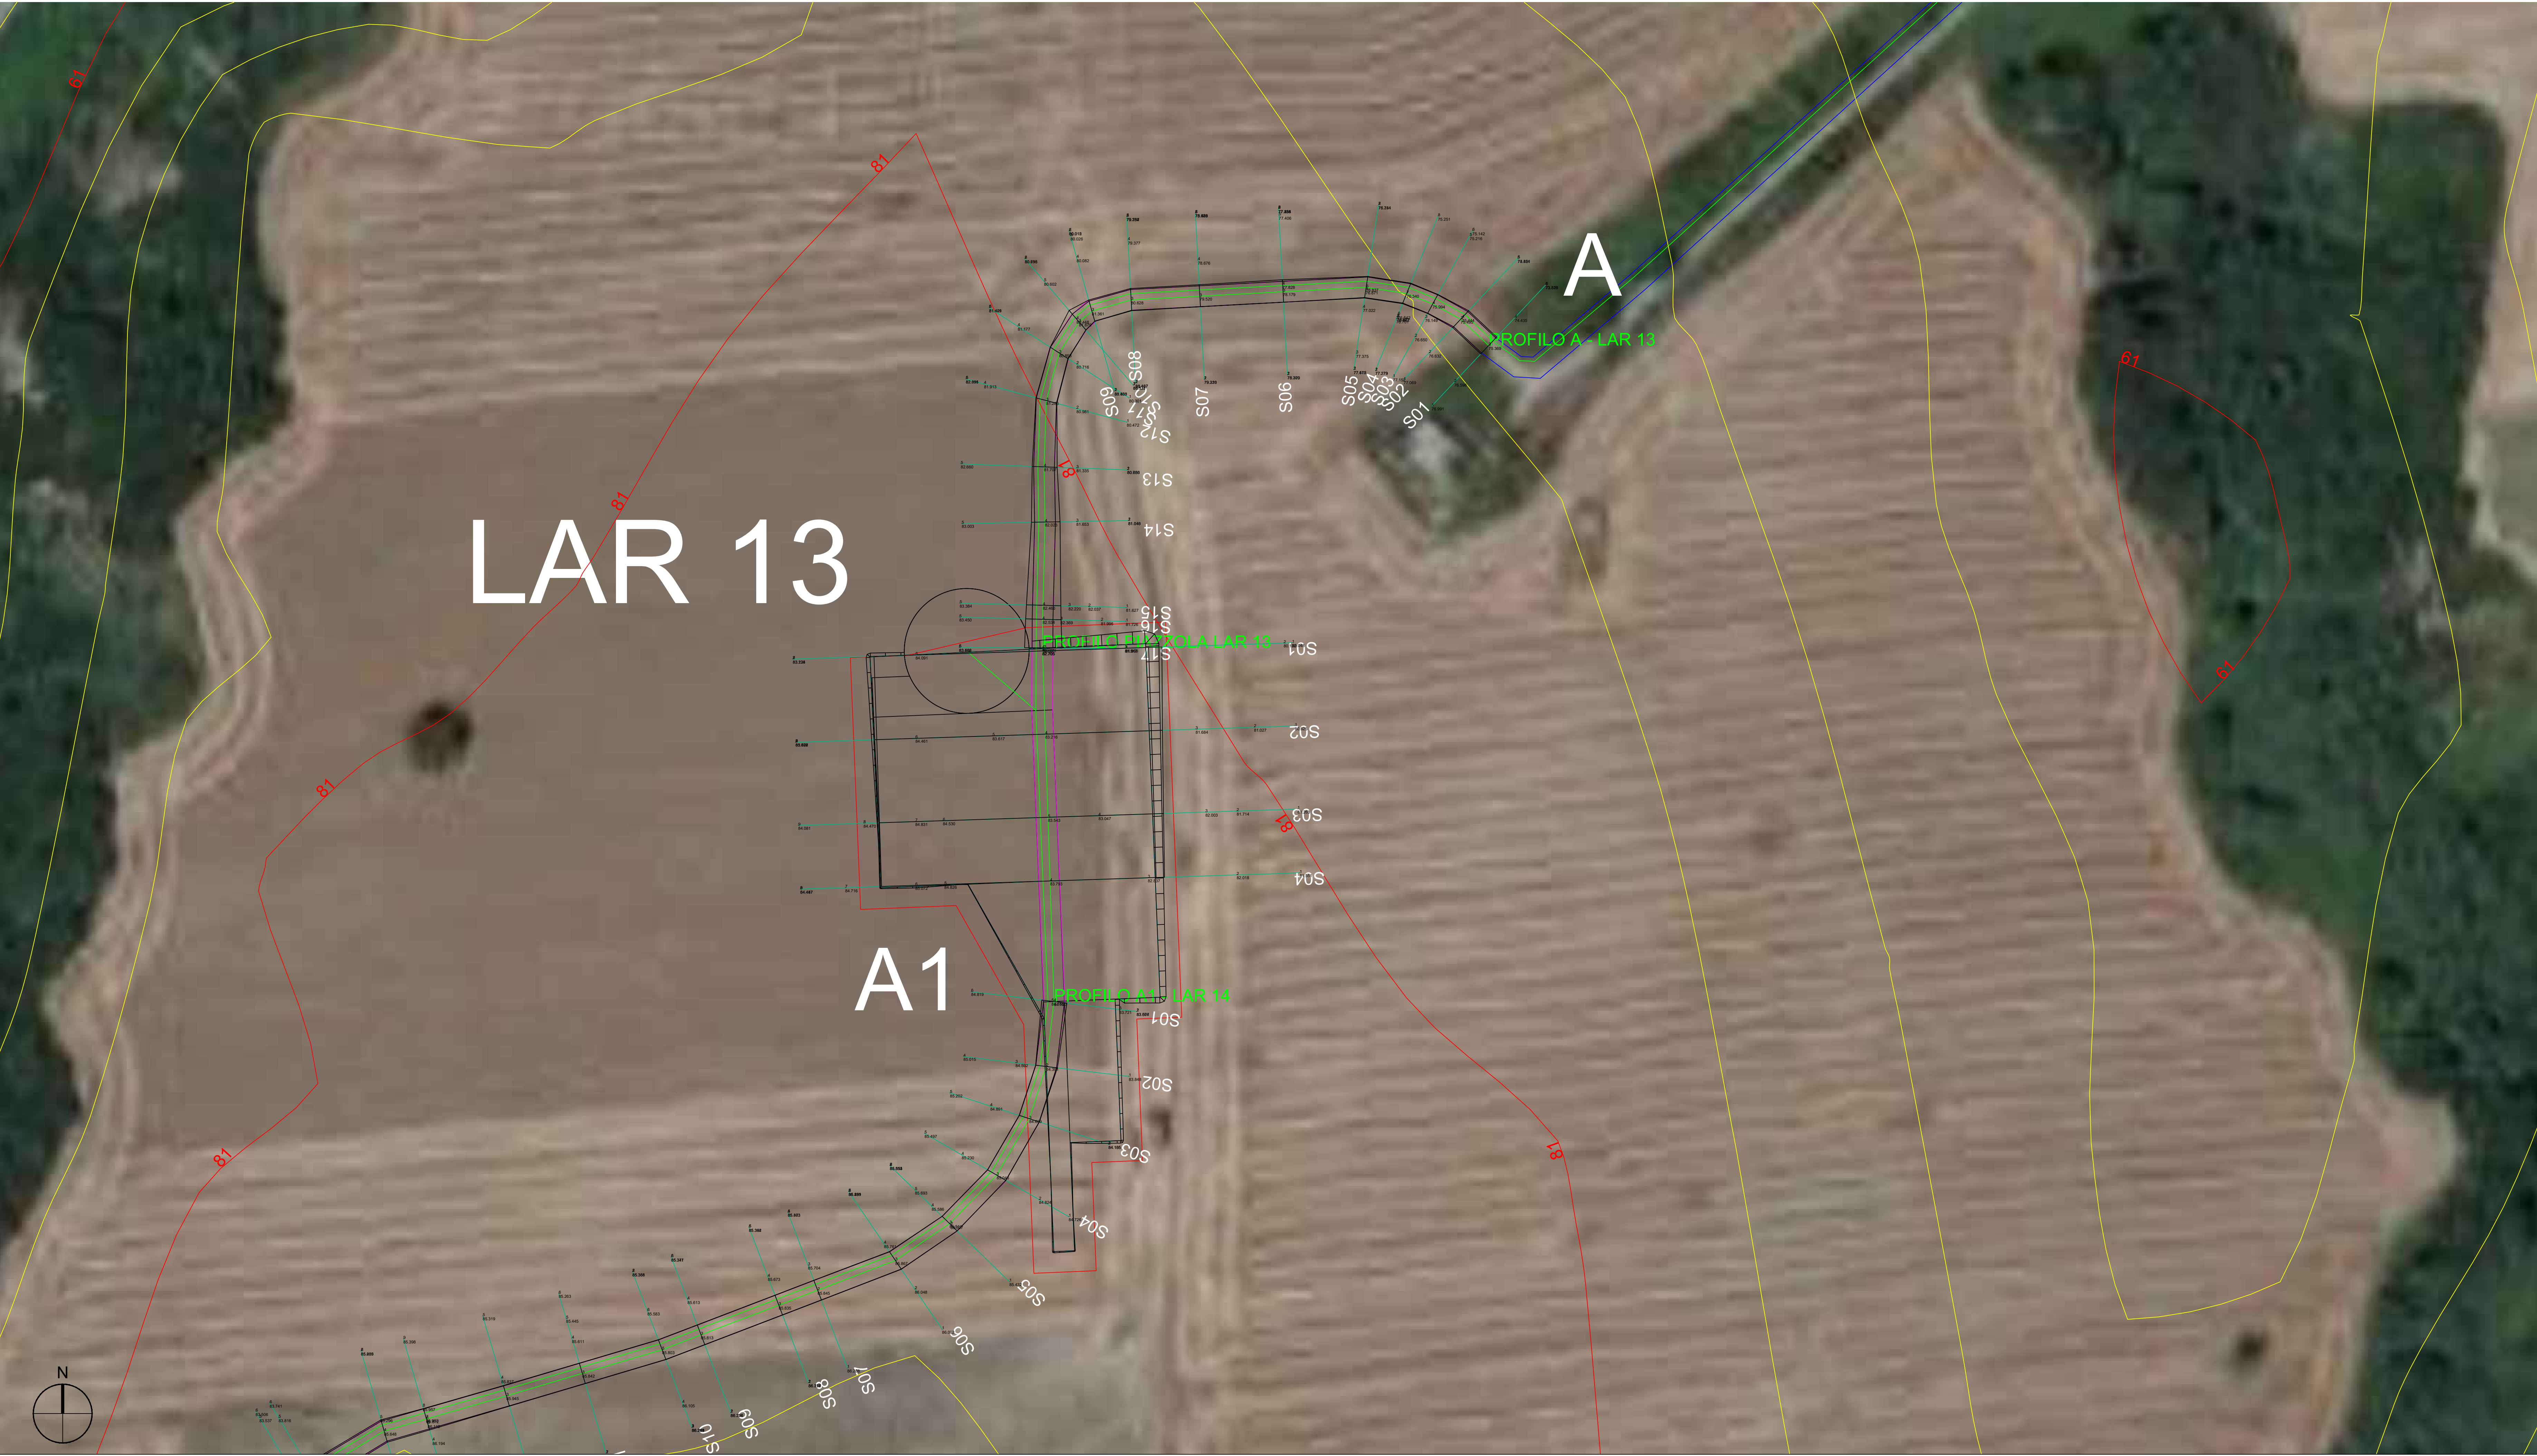

LEGENDA

- Porzione di sterzo
- Porzione di riporto

AUTORIZZAZIONE UNICA EX D. LGS. N. 387/2003







Titolo elaborato:

PLANIMETRIA E PROFILI LONGITUDINALI STRADA DI ACCESSO E PIAZZOLA LAR01.....LAR 14

CG	PD	WPD	Prima Emissione	04/07/2022	00
REDATTO	CONTR.	APPROV.	DESCRIZIONE REVISIONE DOCUMENTO	DATA	REV

PROPONENTE WPD FRENTANI S.R.L. Corso d'Italia n.83 00198 Roma	CONSULENZA GE.CO.D'OR. S.R.L. Via G. Garibaldi n.15 74023 Grottaglie (TA) PROGETTISTA Ing. Gaetano D'Oronzio Via Goito 14 - Colobraro (MT)
---	---

Codice LAROC041	Formato A0	Scala 1:1.000	Foglio 13/14
--------------------	---------------	------------------	-----------------

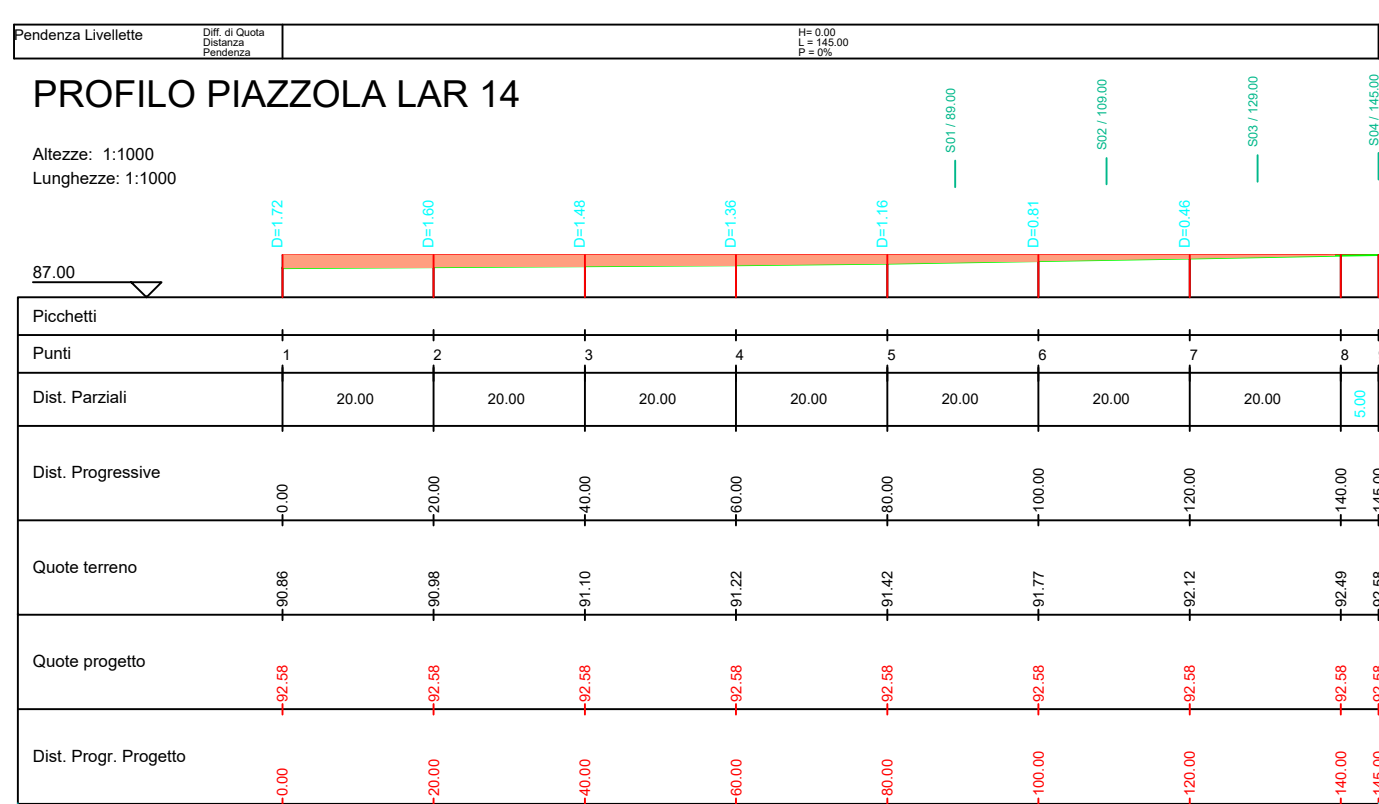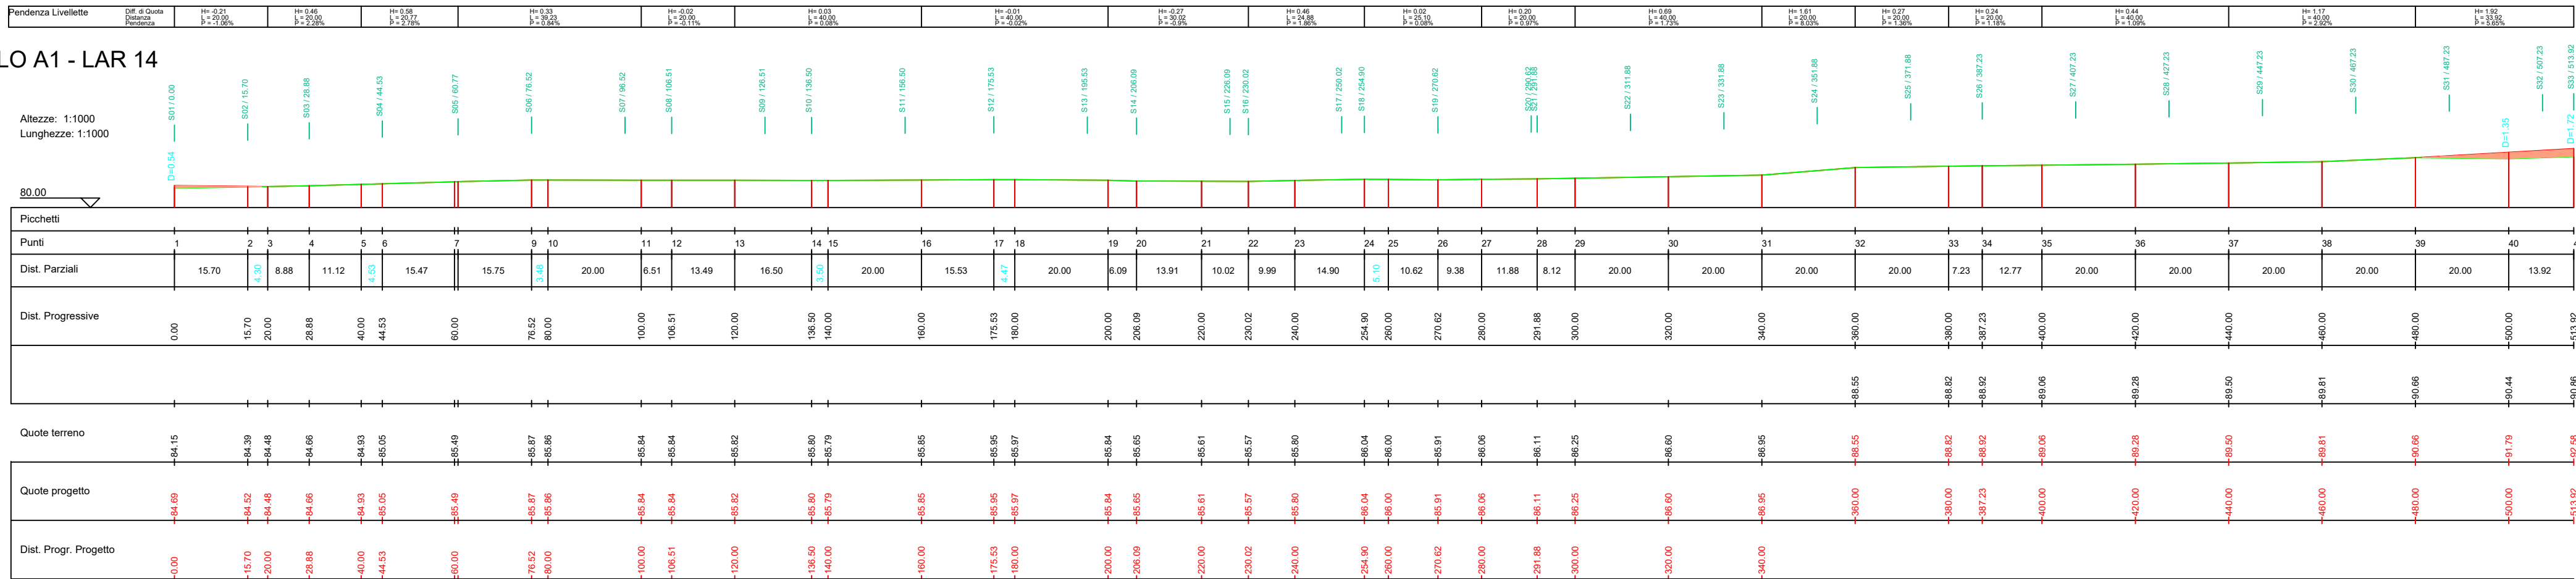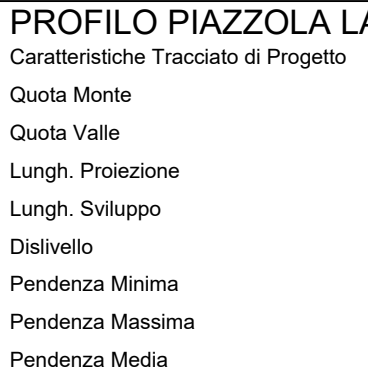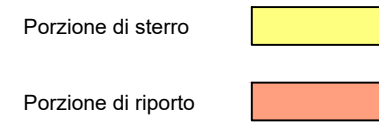

PLANIMETRIA STRADA DI ACCESSO LAR14 SU CURVE DI LIVELLO_ SEZIONI S01-S29_SCALA 1:1.000



PROGETTO DEFINITIVO
PARCO EOLICO LARINI

Titolo elaborato

PLANIMETRIA E PROFILI LONGITUDINALI STRADA DI
ACCESSO E PIAZZOLA LAR01.....LAR 14

CG	PD	WPD	Prima Emissione	04/07/2022	00
REDATTO	CONTR.	APPROV.	DESCRIZIONE REVISIONE DOCUMENTO	DATA	REV

PROPONENTE



WPD FRENTANI S.R.L.
Corso d'Italia n.83
00198 Roma

CONSULENZA



GE.CO.D'OR. S.R.L.
Via G. Garibaldi n.15
74023 Grottaglie (TA)

PROGETTISTA
Ing. Gaetano D'Oronzio
Via Goito 14 - Colobrarò (MT)

Codice LAROC041		Formato A0	Scala 1:1.000	Foglio 14/14
--------------------	--	---------------	------------------	-----------------