


**LEGENDA**

- Circuito A: LAR 14 - LAR 13 - LAR 02 - LAR 01
- Circuito B: LAR 05 - LAR 03 - LAR 04
- Circuito C: LAR 12 - LAR 11 - LAR 10
- Circuito D: LAR 09 - LAR 07 - LAR 06 - LAR 08

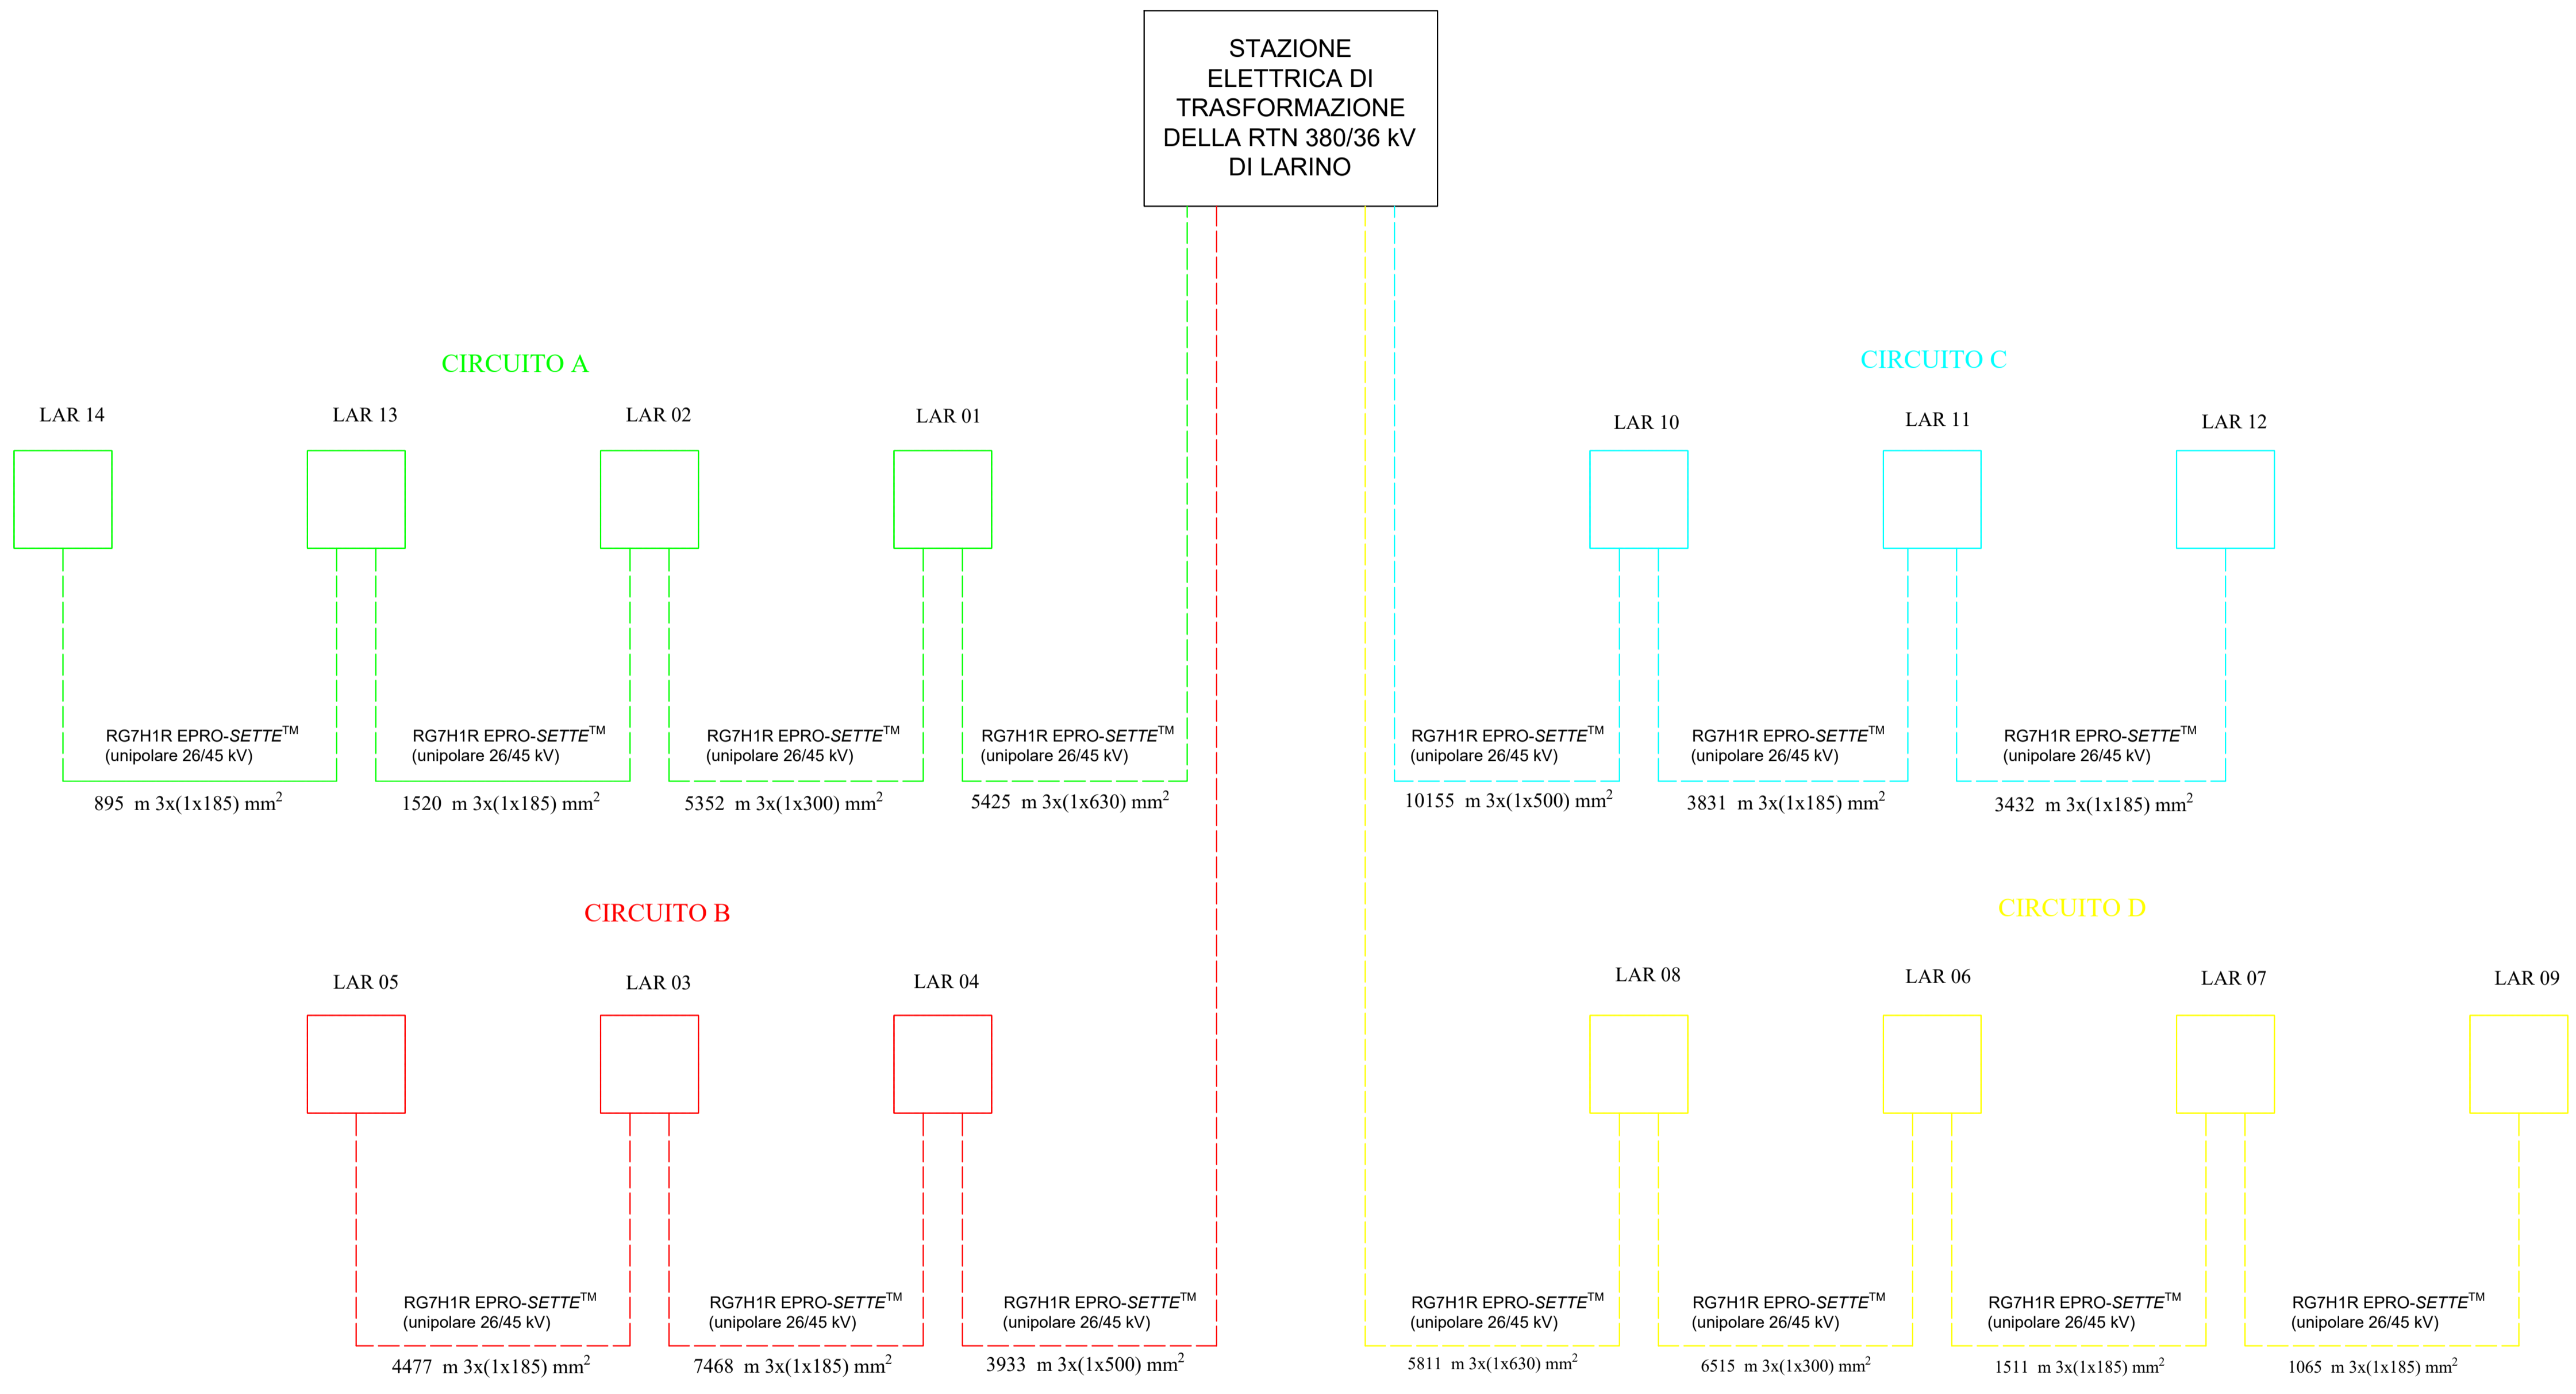

**AUTORIZZAZIONE UNICA EX D. LGS. N. 387/2003**

**PROGETTO DEFINITIVO  
PARCO EOLICO LARINO**

Titolo elaborato:  
**SCHEMA A BLOCCHI IMPIANTO UTENTE**

TL	GD	WPD	Prima Emissione	04/07/2022	00
REDATTO	CONTR.	APPROV.	DESCRIZIONE	REVISIONE	DOCUMENTO
DATA	REV				

**PROPONENTE**

**WPD FRENTANI S.R.L.**  
Corso d'Italia n.83  
00198 Roma

**CONSULENZA**

**GE.CO.D'OR. S.R.L.**  
Via G. Garibaldi n.15  
74023 Grottaglie (TA)

**PROGETTISTA**  
Ing. Gaetano D'Oronzio  
Via Goito 14 - Colobraro (MT)

Codice  
LAROE064

Formato  
A1

Scala  
-

Foglio  
1/1