




1 Blocco cabine (vedi TAV 29)

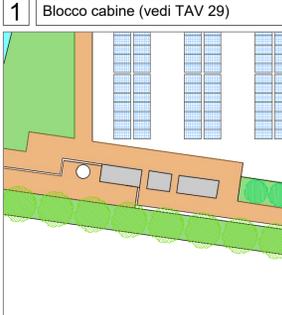


2 Fascia di mitigazione (vedi TAV 30)

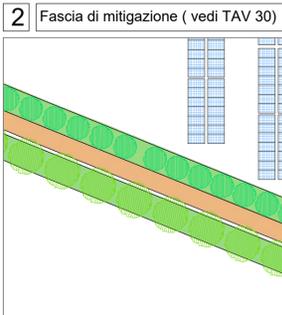


3 Viabilità interna (vedi TAV 22)

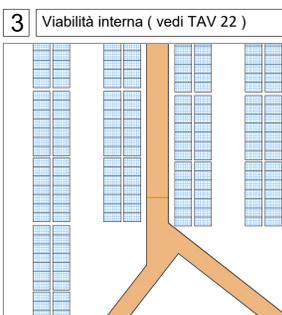


4 Moduli fotovoltaici (vedi TAV 21)

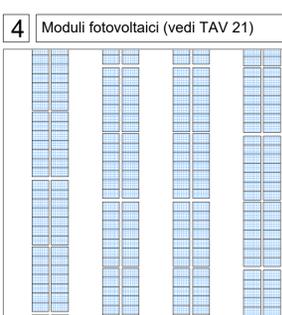

5 Area parcheggio

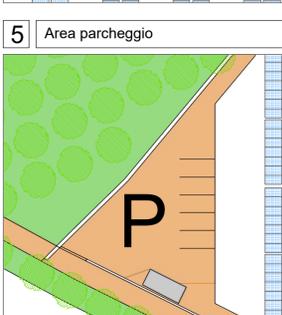

6 Opere di riqualificazione naturale

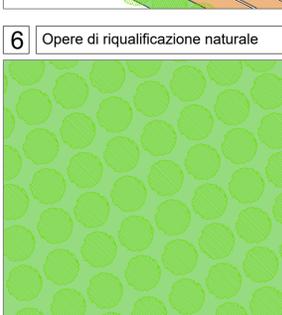


DATI IMPIANTO	
NOME IMPIANTO	GRAFITE LICATA
LOCALITA'	Licata
PROVINCIA	Agrigento
POTENZA IMPIANTO	28.644 kWp
MODULI	44.068 Da 0.65 kWp
SUP. CAPTANTE	136.611 mq
COORDINATE	Lat. 37° 8' 5.92" N ; Long. 13° 56' 20.08" E
QUOTA	18 s.l.m.
TIPOLOGIA	IMPIANTO FOTOVOLTAICO A INSEGUIMENTO MONOASSIALE
VIABILITA'	STRADA DI COLLEGAMENTO
AREA IMPIANTO	432.753 mq

Legenda	
	Fascia di mitigazione
	Viabilità interna
	Cabina di campo
	Pannelli fotovoltaici
	Invasi artificiali
	Punti di accesso

Superficie totale	432.753 mq	
Area da destinare ad agricoltura	76.617 mq	17.50 %
Viabilità interna	28.114 mq	6.50 %
Area Coltivazione tra le file o ingombro moduli	191.411 mq	44.50 %
Superficie captante	136.611 mq	31.50 %

Legenda_Sottocampi	
	Sezione 1
	Sezione 2
	Sezione 3
	Sezione 4
	Sezione 5



Regione Siciliana
Provincia di Agrigento
Comune di Licata

Oggetto:
Progetto di realizzazione di un impianto fotovoltaico da 28.644 kWp denominato GRAFITE LICATA

Proponente
PACIFICO
PACIFICO GRAFITE S.R.L.
Piazza Walther Von Vogelweide N°8,
39100, Bolzano, Italia,
P.IVA 03087890210

Titolo elaborato: Particolare LAYOUT IMPIANTO
Numero elaborato: Tav. 19
Orientamento: 

Tipo elaborato: Di dettaglio Di modifica tecnica

REV	DATA	Descrizione	Redatto	Verificato	Approvato	Autorizzato
0	16/12/2021	Prima emissione	Arch S.Lo Bello	Ing. P. Zarbo	Ing. P. Zarbo	Pacifico Grafite srl
1						
2						
3						
4						

Logo Progettista e Denominazione commerciale:  **ZARBOENGINEERING**
Timbro progettista

Visti