

COROGRAFIA Scala 1:250.000




1B	22/09/2022	EMISSIONE PER OTTIMIZZAZIONI VOLONTARIE	G. CANNA	G.VECCHIO	G.CICCARELLI			
1	07/05/2021	EMISSIONE PER PERMESSI	S.LO FEUDO	G.VECCHIO	G.CICCARELLI			
0	26/02/2021	EMISSIONE PER VERIFICA DI FATTIBILITA'	S.LO FEUDO	G.VECCHIO	G.CICCARELLI			
INDICE	DATA	REVISIONI	ELABORATO	VERIFICATO	APPROVATO			
  Rif. TFM:011-PJM4-013-10-DT-D-5220			Dis. PG-CGB-001					
			Fg. 1 di 4					
RIFACIMENTO GASDOTTI RETE DI CASALBORDINO E OPERE CONNESSE Var. Der. Casalbordino-Paglieta-Atessa DN 200 (8"), DP 75 bar			Comm. NR/20400					
			INDICE <table border="1" style="display: inline-table; vertical-align: middle;"> <tr> <td style="width: 20px; height: 20px;"></td> <td style="width: 20px; height: 20px;"></td> <td style="width: 20px; height: 20px; text-align: center;">1B</td> <td style="width: 20px; height: 20px;"></td> <td style="width: 20px; height: 20px;"></td> <td style="width: 20px; height: 20px;"></td> </tr> </table>					1B
		1B						
CARTA GEOLOGICA			Scala 1 : 10000					
			Sostituisce il					
			Sostituito dal					

RIFACIMENTO GASDOTTI RETE DI CASALBORDINO E OPERE CONNESSE
 Var. Der. Casalbordino-Paglieta-Atessa DN 200 (8"), DP 75 bar

1B	22/09/2022	EMISSIONE PER OTTIMIZZAZIONI VOLONTARIE	G. CANNA	G.VECCHIO	G.CICCARELLI
1	07/05/2021	EMISSIONE PER PERMESSI	S.LO FEUDO	G.VECCHIO	G.CICCARELLI
INDICE	DATA	R E V I S I O N I			
			ELABORATO	VERIFICATO	APPROVATO
					
			Dis.	PG-CGB-001	
			Comm.	NR/20400	

Foglio
3
 di 4
 Scala
1:10000

CARTA GEOLOGICA

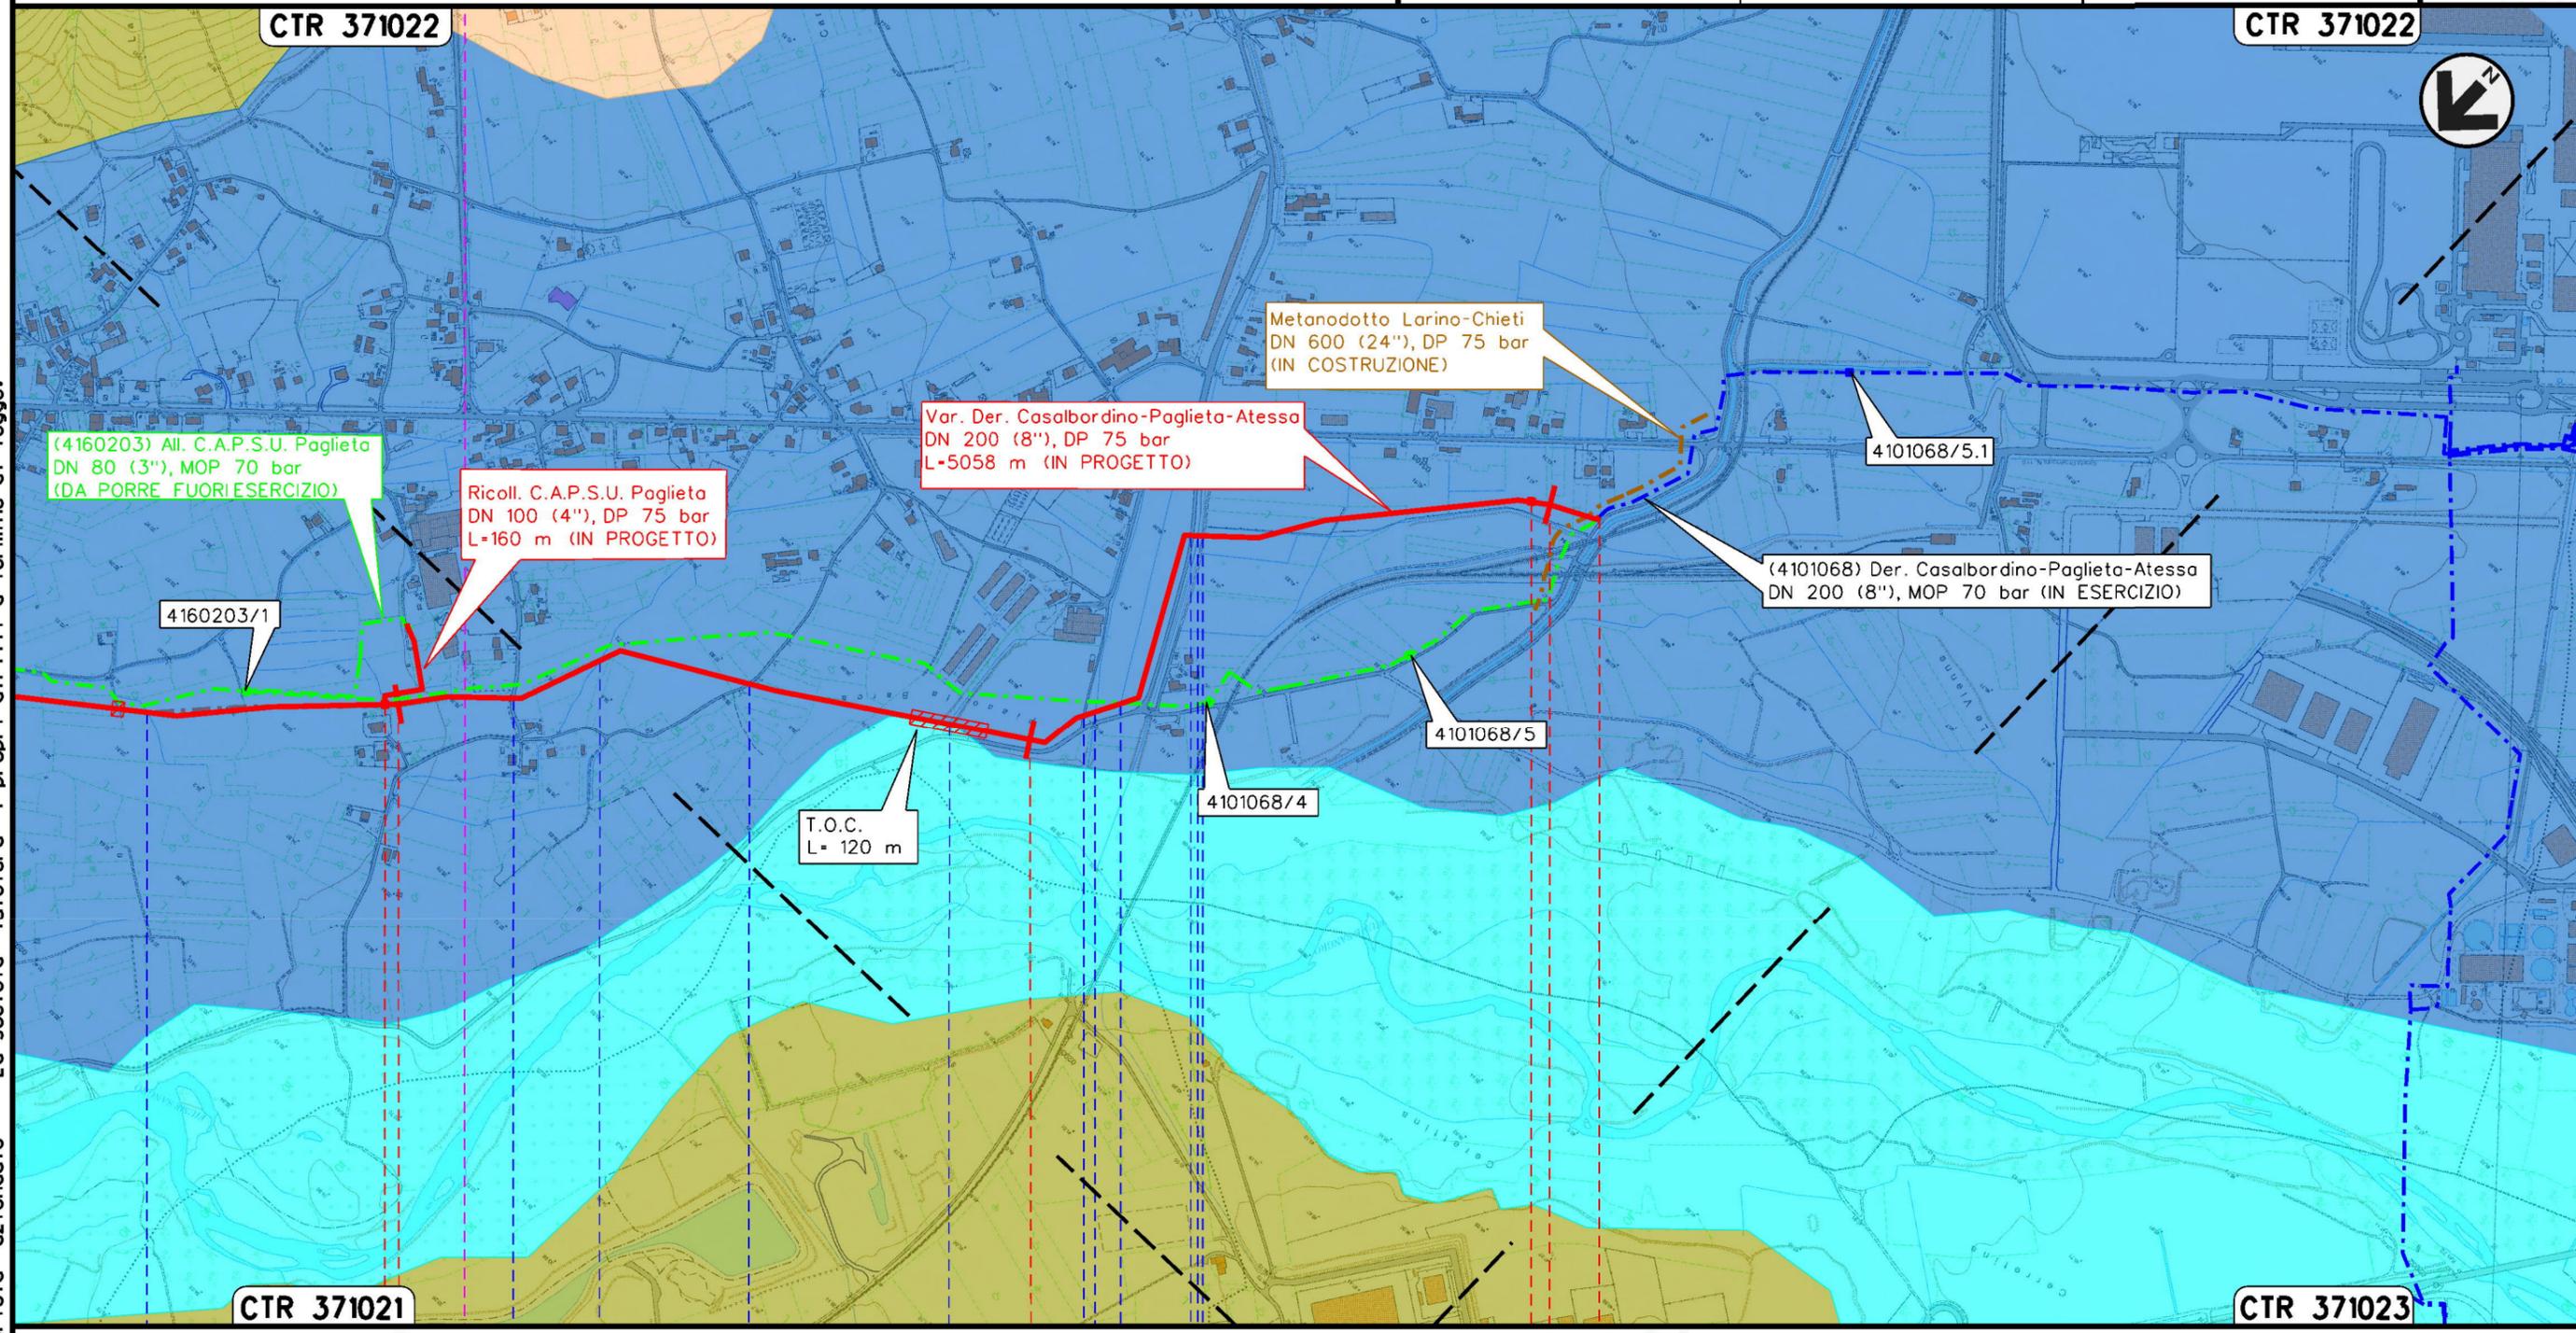

(4160203) All. C.A.P.S.U. Paglieta
 DN 80 (3"), MOP 70 bar
 (DA PORRE FUORI ESERCIZIO)

Ricoll. C.A.P.S.U. Paglieta
 DN 100 (4"), DP 75 bar
 L=160 m (IN PROGETTO)

Var. Der. Casalbordino-Paglieta-Atessa
 DN 200 (8"), DP 75 bar
 L=5058 m (IN PROGETTO)

Metanodotto Larino-Chieti
 DN 600 (24"), DP 75 bar
 (IN COSTRUZIONE)

(4101068) Der. Casalbordino-Paglieta-Atessa
 DN 200 (8"), MOP 70 bar (IN ESERCIZIO)


T.O.C.
 L= 120 m

CTR 371021

CTR 371023

3 4 5 5+058

PAGLIETA
 CHIETI

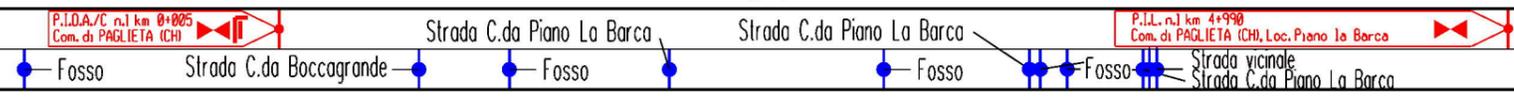

Il presente disegno e' di proprieta' aziendale - La Societa' tutelera' i propri diritti a termine di legge.

1B	22/09/2022	EMISSIONE PER OTTIMIZZAZIONI VOLONTARIE	G. CANNA	G.VECCHIO	G.CICCARELLI
1	07/05/2021	EMISSIONE PER PERMESSI	S.LO FEUDO	G.VECCHIO	G.CICCARELLI
INDICE	DATA	R E V I S I O N I			
		ELABORATO		VERIFICATO	APPROVATO
		Dis.		PG-CGB-001	
		Comm.		NR/20400	

CARTA GEOLOGICA



LEGENDA

SIMBOLOGIA CARTOGRAFICA

- Metanodotto in progetto
- Metanodotti in esercizio
- Metanodotti da porre fuori esercizio
- Aree impianti stacco-terminale in progetto
- Aree impianti stacco-terminale esistenti
- Limite sovrapposizione fogli
- Altri metanodotti in progetto
- Metanodotto SGI in costruzione
- Gallerie, Tunnel, Mini-Microtunnel, Raise Boring e T.O.C.
- Impianti di linea in progetto
- Impianti di linea su rete in esercizio
- Impianti di linea da porre fuori esercizio

SIMBOLOGIA MECCANICA

- Punto di intercettazione di linea (P.I.L.)
- Punto di intercettazione di derivazione importante (P.I.D.I.)
- Punto di intercettazione di derivazione semplice con stacco da P.I.L. (P.I.D.S.)
- Punto di intercettazione e derivazione semplice con stacco da Linea (P.I.D.S.)
- Punto di intercettazione con discaggio di allacciamento (P.I.D.A.)
- Punto predisposto per il discaggio di allacciamento (P.P.D.A.)
- Punto di sezionamento elettrico terminale (P.S.E.T.)
- Stazione predisposta per lancio e ricevimento PIG
- Impianto di riduzione/egolazione della pressione

SIMBOLOGIA TEMATICA

- Depositi alluvionali prevalentemente ghiaiosi con intercalati livelli sabbiosi. (Olocene)
- Ghiaie e sabbie alluvionali con orizzonti e lenti di argille. (Olocene)
- Conoide di deiezione
- Alternanza tra strati medi di sabbie poco cementate e argille (Plesitocene)
- Argille ed argille marnose di colore grigio azzurro, compatte, spesso a frattura concoide. (Pliocene)
- Sovrascorrimento incerto

Progressiva chilometrica	N.	
Comuni		
Province		
Impianti	Tipo - N. - Prog. - IN PROGETTO	Tipo - N. - Prog. - ESISTENTE
Attraversamenti	TIPOLOGIA ATTRAVERSATA (SS n. **, corso d'acqua, ferrovia, ecc.)	