


Potenza Tot impianto: 29 513 kW

— Confine mappali acquisiti — Collegamento in antenna a 36 kV

STUDIO ALCHEMIST
Ing. Stefano Floris - Arch. Cinzia Nieddu

Via Isola San Pietro 3 - 09126 Cagliari (CA)
Via Semplico Spano 10 - 07026 Olbia (OT)
stefano.floris@studioalchemist.it
cinzia.nieddu@studioalchemist.it
www.studioalchemist.it

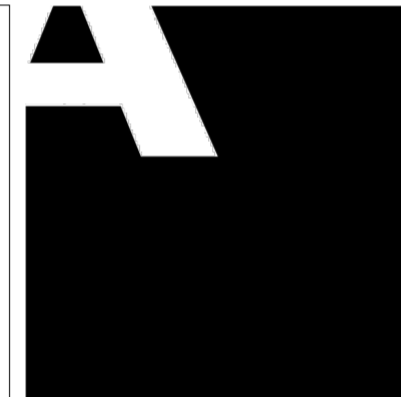

COMUNE DI ARDARA

OGGETTO
**REALIZZAZIONE DI IMPIANTO FOTOVOLTAICO A TERRA
29,51 MW - TIPO A INSEGUIMENTO MONOASSIALE**

COMMITTENTE
ENERGYARDAR1 SRL
Via Semplico Spano 10 - 07026 Olbia (OT)

PROGETTO DEFINITIVO

ELABORATO
**PLANIMETRIA GENERALE DI PROGETTO -
DETTAGLIO DI CONNESSIONE ELETTRICA**

NUMERO ELABORATO

AV 08

SCALA: 1: 10000

DATA: APRILE 2022


3	Terza emissione				
2	Seconda emissione				
1	Prima emissione	Arch. Chiara Martis	Arch. Valentina Madeddu	Ing. S. Floris	
REV.	DATA	DESCRIZIONE	REDATTO	CONTROLLATO	APPROVATO

DEF IMPIANTI 00

CODICE COMMESSA	NOME FILE	FASE PROGETTUALE	CATEGORIA	REV.
-----------------	-----------	------------------	-----------	------

STUDIO ALCHEMIST:
Ing. Stefano Floris
Arch. Cinzia Nieddu

COLLABORATORI:
Arch. Chiara Martis
Arch. Valentina Madeddu
Arch. Elena Porcu
Arch. Luigi Merinu
Geom. Mario Strinna
Geom. Alberto Barrocco

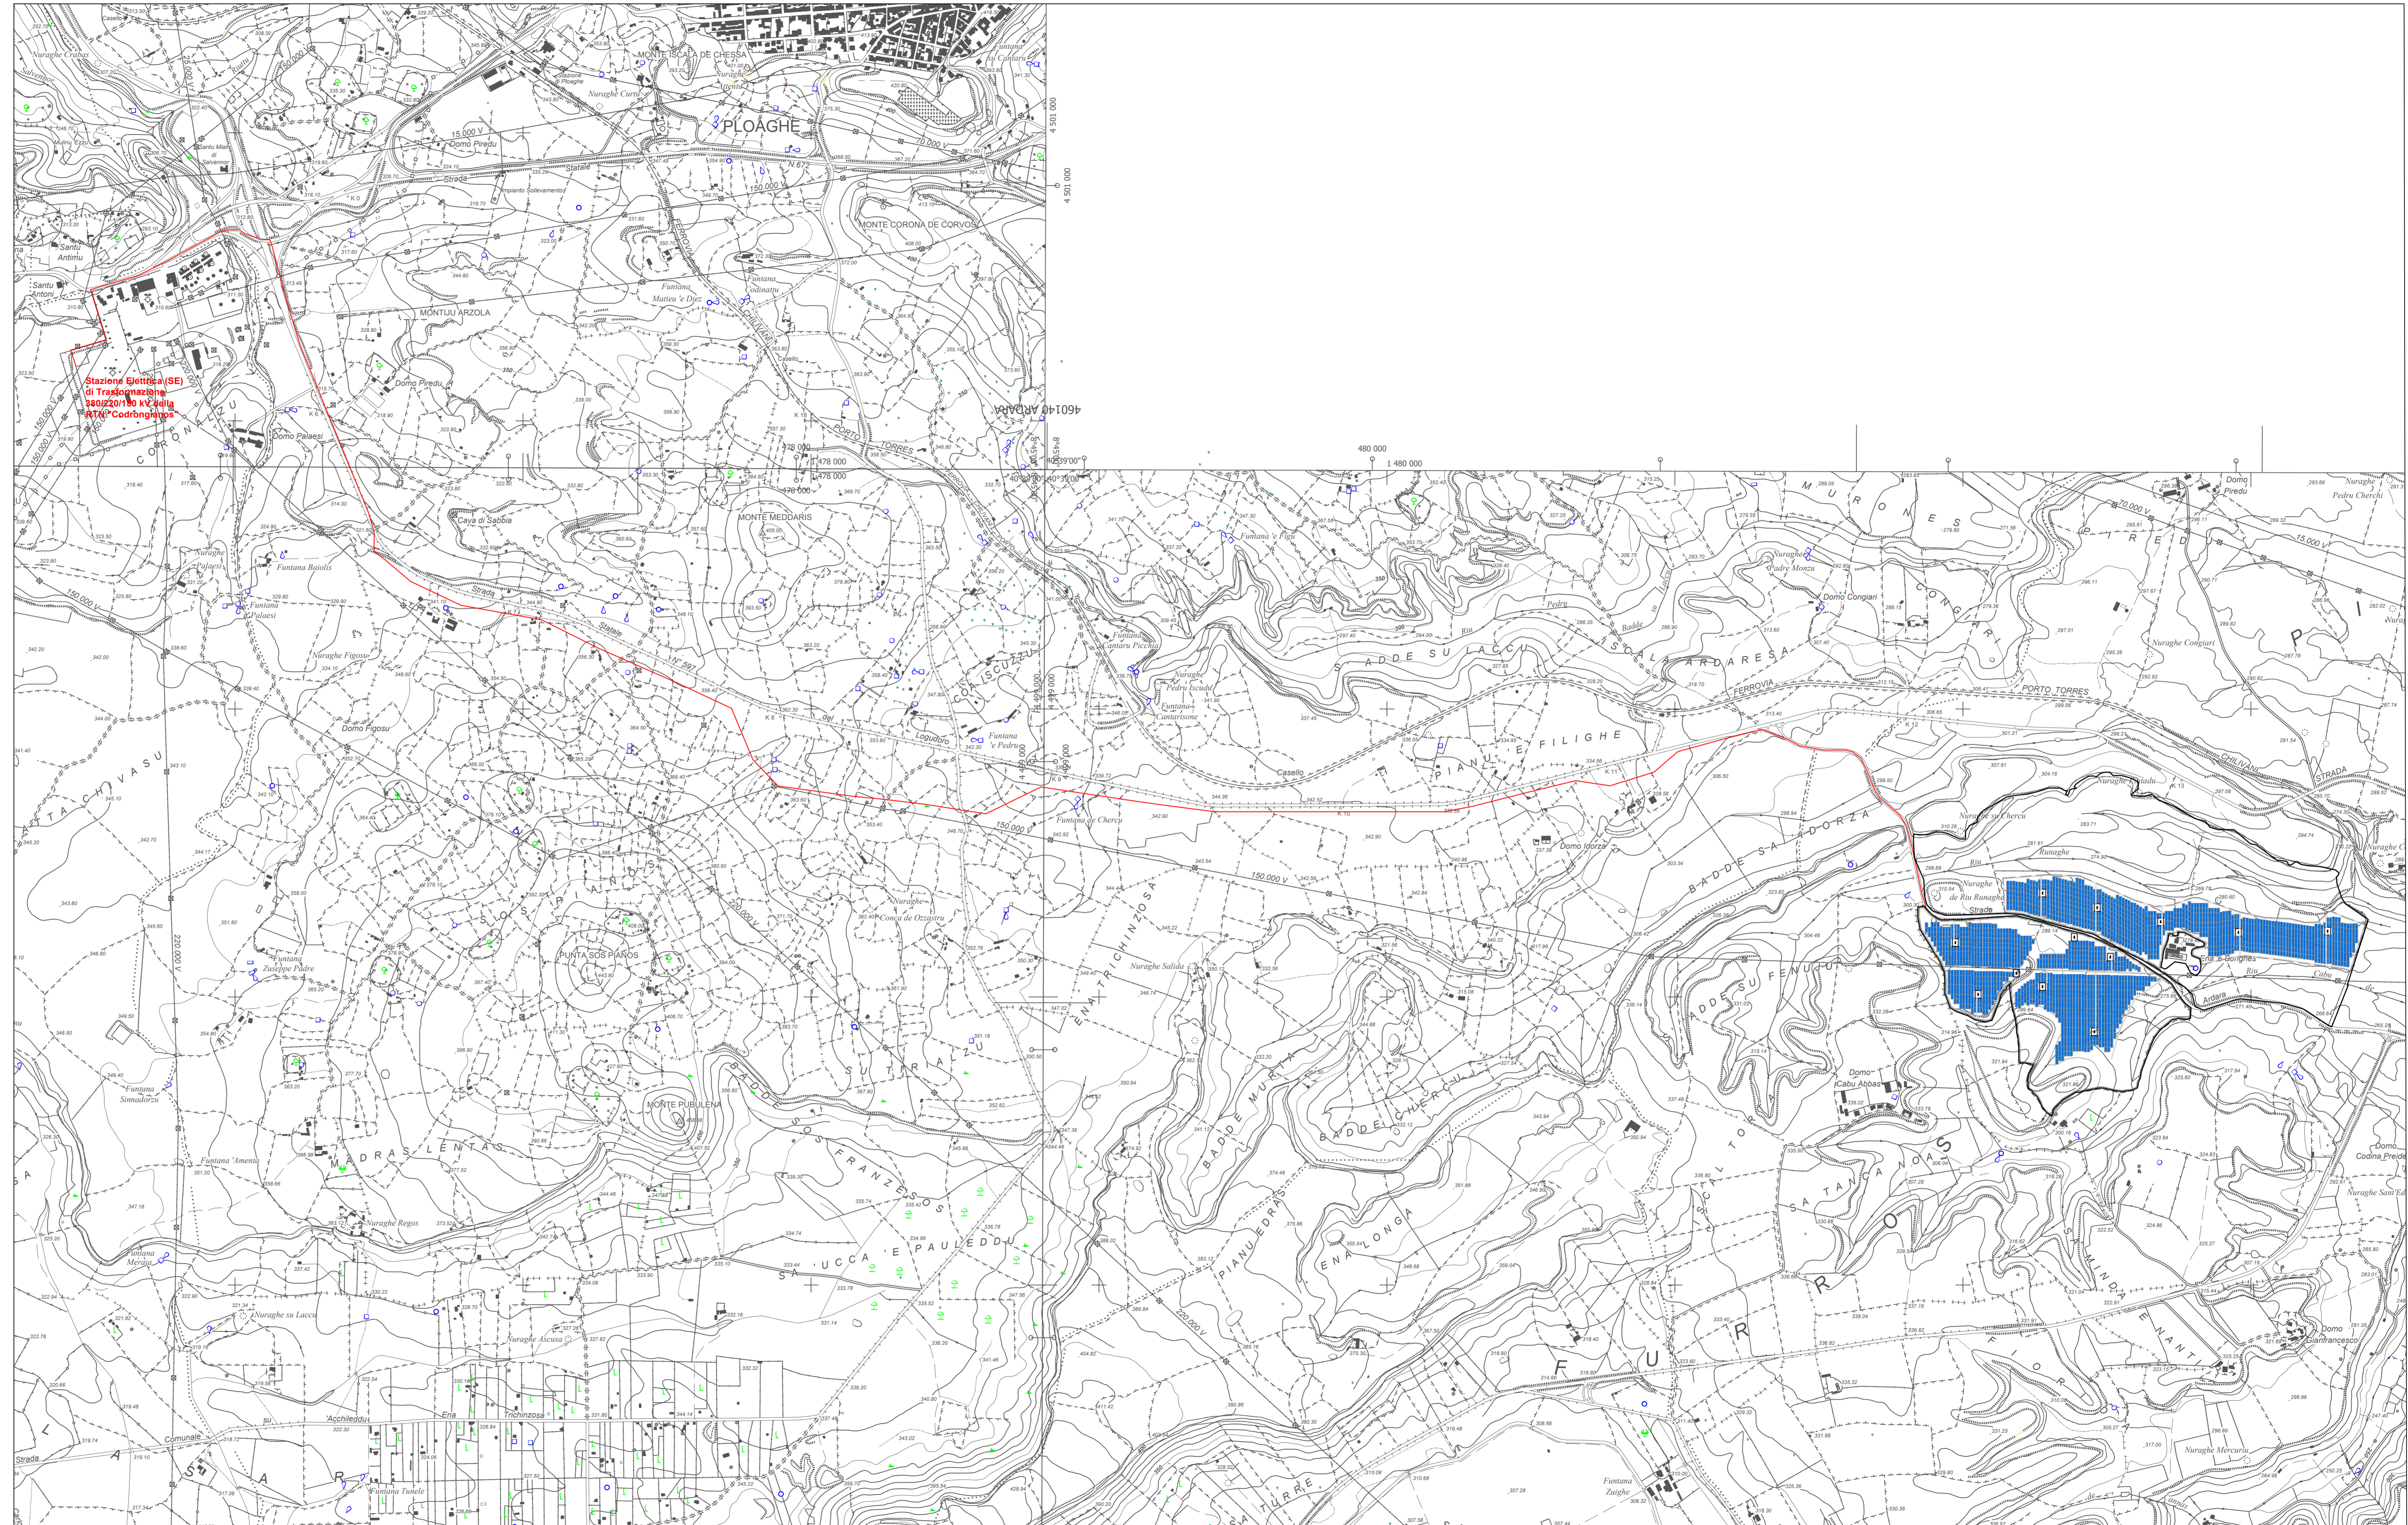

SOTTOSTAZIONE SU BASE CTR scala 1: 10000