

STUDIO ALCHEMIST
Ing. Stefano Floris - Arch. Cinzia Nieddu

Via Isola San Pietro 3 - 09126 Cagliari (CA)
Via Semplice Spano 10 - 07026 Olbia (OT)

stefano.floris@studioalchemist.it
cinzia.nieddu@studioalchemist.it
www.studioalchemist.it

COMUNE DI ARDARA

OGGETTO
**REALIZZAZIONE DI IMPIANTO FOTOVOLTAICO A TERRA
29,51 MW - TIPO A INSEGUIMENTO MONOASSIALE**

COMMITTENTE
ENERGYARDAR1 SRL
Via Semplice Spano 10 - 07026 Olbia (OT)

PROGETTO DEFINITIVO

ELABORATO
**DETTAGLI COSTRUTTIVI - CANCELLO,
ILLUMINAZIONE, VIDEOSORVEGLIANZA**

NUMERO ELABORATO
AV 16
SCALA: VARIE
DATA: APRILE 2022

3	Terza emissione			
2	Seconda emissione			
1	Prima emissione	Arch. Chiara Martis	Arch. Valentina Madeddu	Ing. S. Floris
REV.	DATA	DESCRIZIONE	REDATTO	CONTROLLATO


CODICE COMMESSA: DEF IMPIANTI 00
NOME FILE: FASE PROGETTUALE: CATEGORIA: REV.

STUDIO ALCHEMIST:
Ing. Stefano Floris
Arch. Cinzia Nieddu

COLLABORATORI:
Arch. Chiara Martis
Arch. Valentina Madeddu
Arch. Elena Porcu
Arch. Luigi Merzu
Geol. Mario Strinna
Geom. Alberto Baroccu

PROGETTISTA - TIMBRO E FIRMA
ORDINE INGEGNERI
PROVINCIA DI CAGLIARI
N. 5777
Dott. Ing. STEFANO FLORIS

PROGETTISTA - TIMBRO E FIRMA

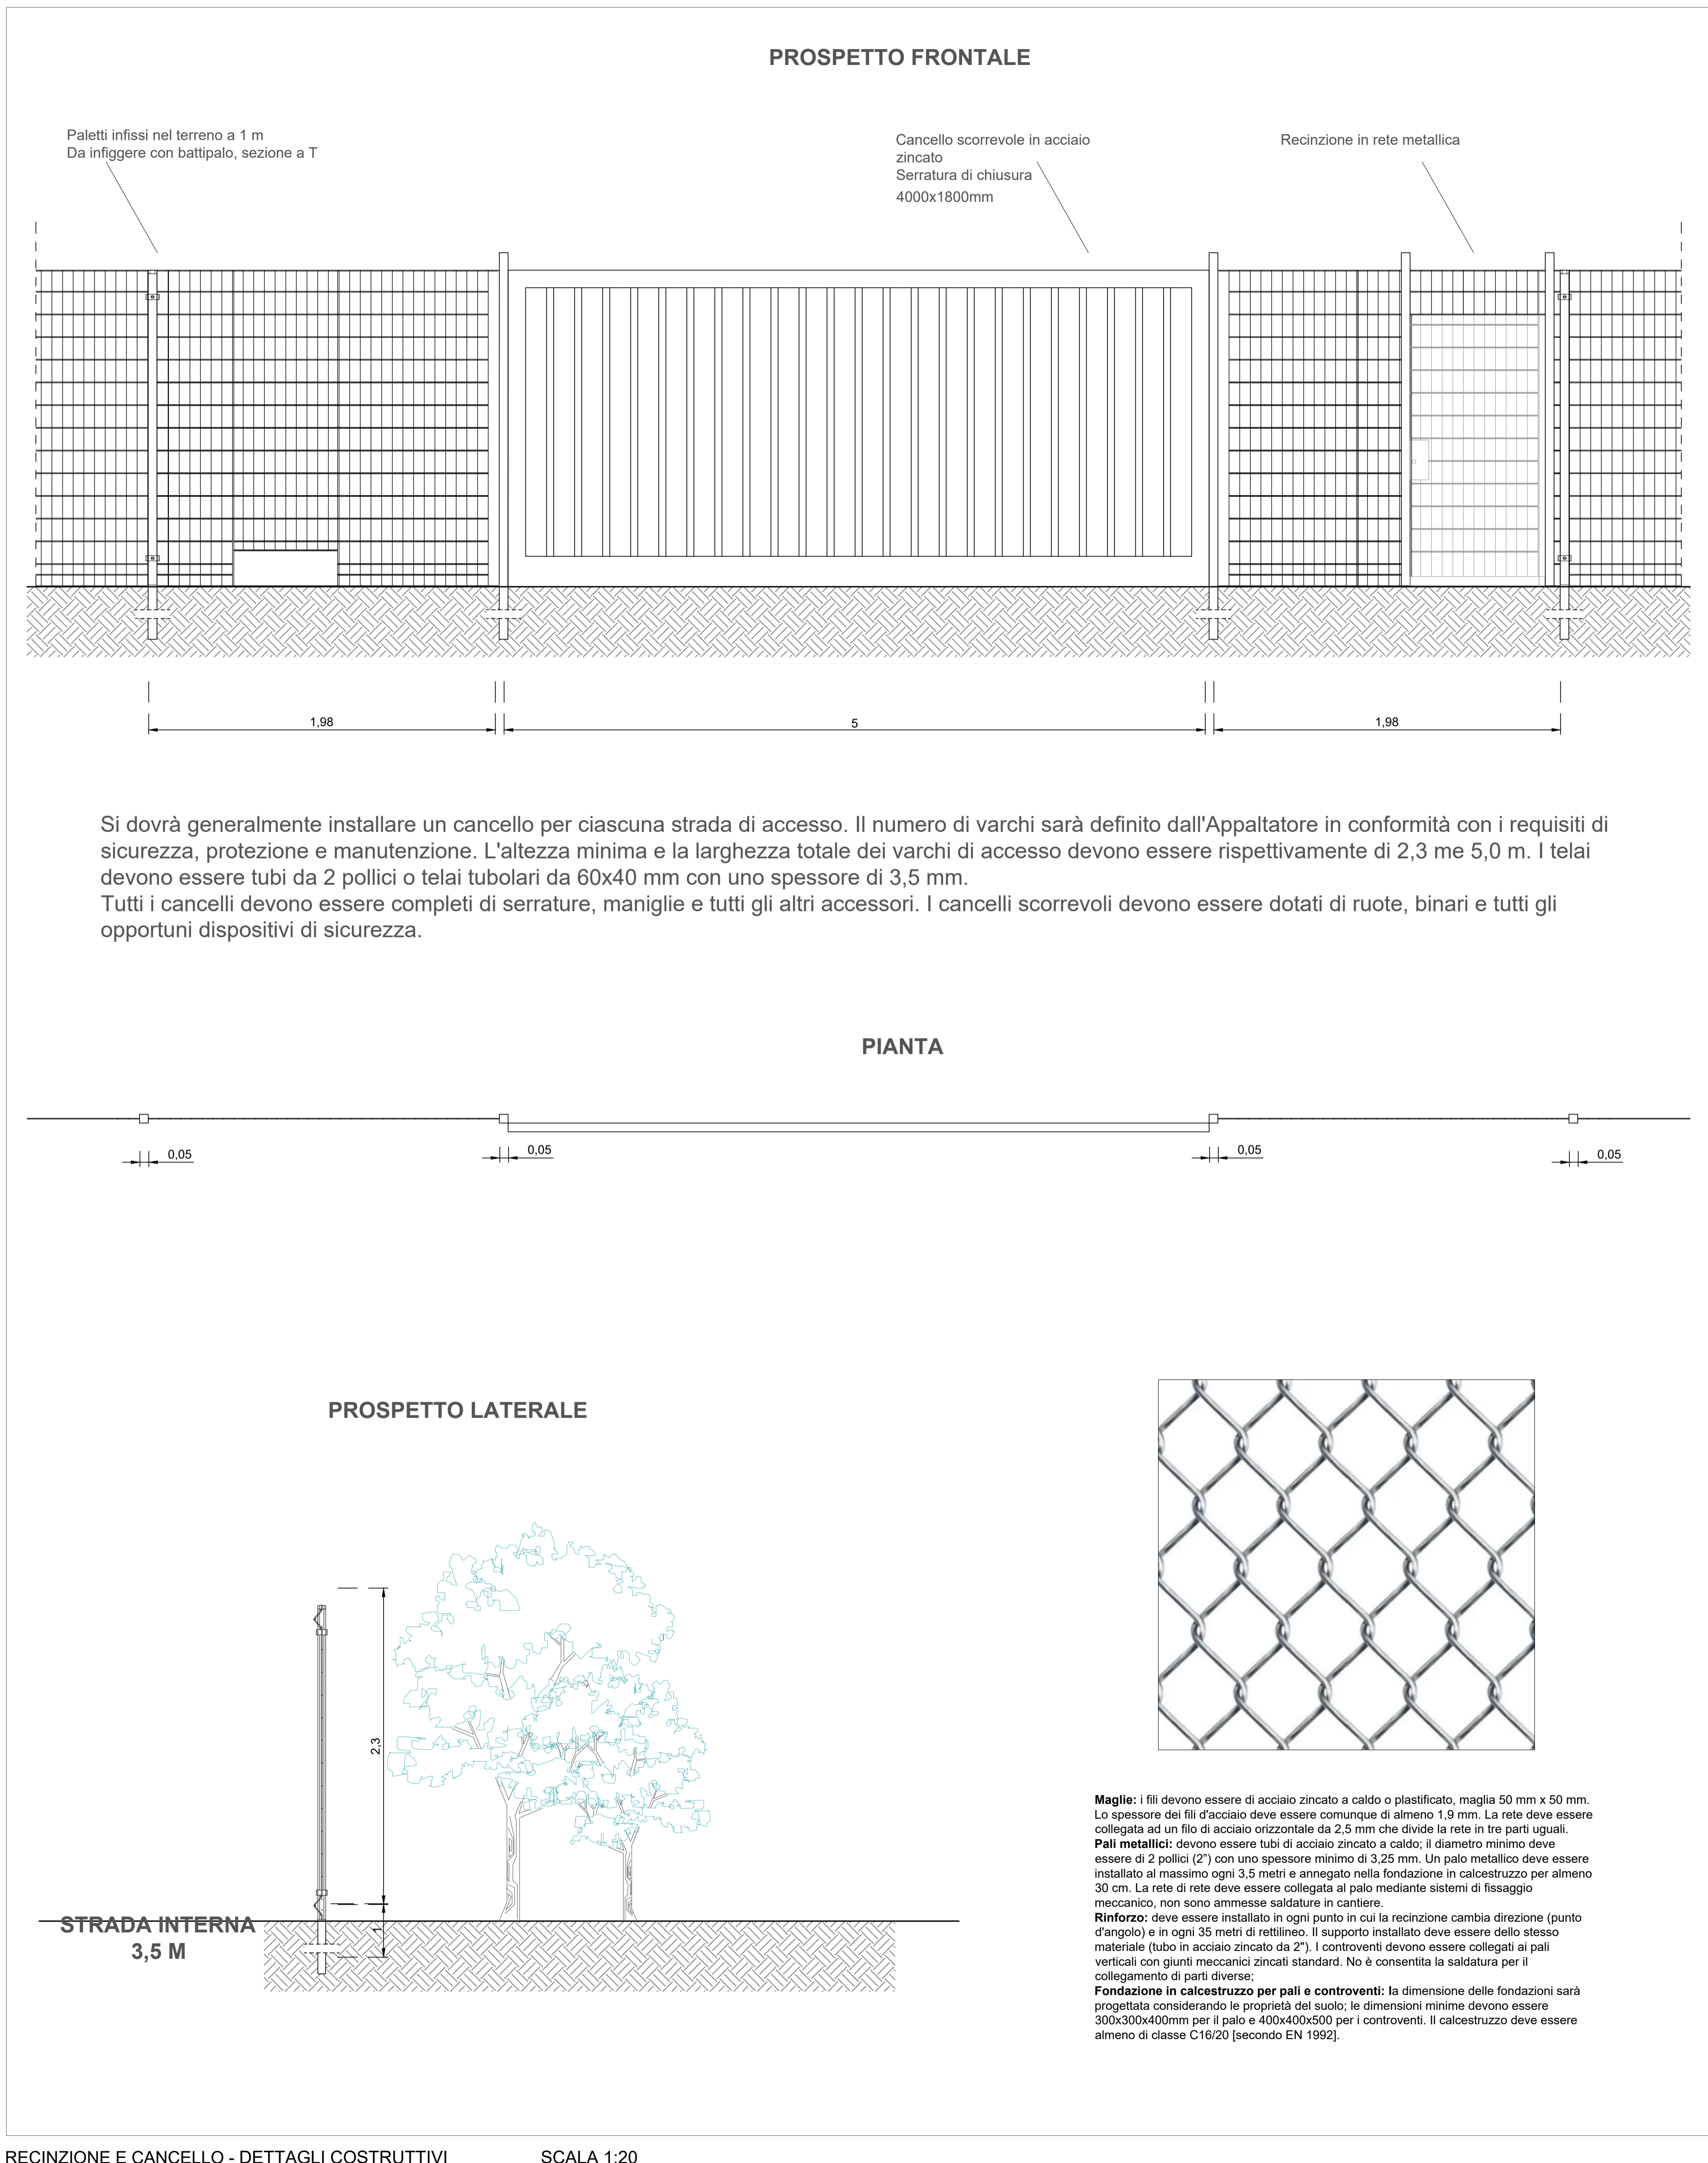

SISTEMA DI VIDEOSORVEGLIANZA

SICUREZZA DEGLI IMPIANTI FOTOVOLTAICI

La sicurezza di un impianto fotovoltaico dipende in buona parte dalla possibilità di monitorarne costantemente gli accessi attraverso adeguati strumenti tecnologici quali sistemi antintrusione e circuiti di videosorveglianza. Ogni sito, però, ha delle proprie caratteristiche peculiari (posizione geografica, dislocazione delle varie strutture, ecc.) e dunque dei propri punti di vulnerabilità, pertanto gli interventi in questo ambito devono essere sempre valutati caso per caso.

I SISTEMI DI ANTINTRUSIONE, CONTROLLO ACCESSI E VIDEOSORVEGLIANZA

Gli impianti antifurto per i pannelli fotovoltaici e solari perimetrali constano:

1. di un allarme;
2. telecamere di sicurezza con sensori di movimento per registrare immagini e suoni. Generalmente, le telecamere con LED infrarossi sono collocate su tutto il perimetro dell'edificio e ogni circa 50/70m;
3. barre virtuali ad infrarossi;
4. sensori da collocare alle recinzioni o nella soluzione da interrare;
5. sistema di monitoraggio a distanza.

Il sistema di sicurezza deve essere conforme alla norma EN 50131 per garantire un adeguato grado di sicurezza. Ci si dovrà inoltre attenere ai requisiti stabiliti dai codici e dalle norme locali o dalle autorità locali.

Il sistema di sicurezza deve comprendere almeno quanto segue:

- Protezione perimetrale per identificare tentativi di avvicinamento e aggiramento della recinzione, utilizzando vari tipi di sensori. Tale protezione deve rilevare l'accesso all'area fotovoltaica (compresa l'eventuale sottostazione) ed eventuali tentativi di avvicinamento ai moduli;
- Protezione volumetrica degli edifici di tipo a infrarossi, inerziale, a microonde;
- Protezione volumetrica dell'area moduli abbinata al sistema di videosorveglianza;
- Mezzi dissuasivi o deterrenti quali sirene e/o luci di segnalazione;
- Sistema TVCC di videosorveglianza del perimetro e dell'area moduli;
- Infrastrutture per il collegamento del segnale locale e remoto, di tipo ridondante a sicurezza intrinseca, complete di alimentazione ausiliaria e di sicurezza;