


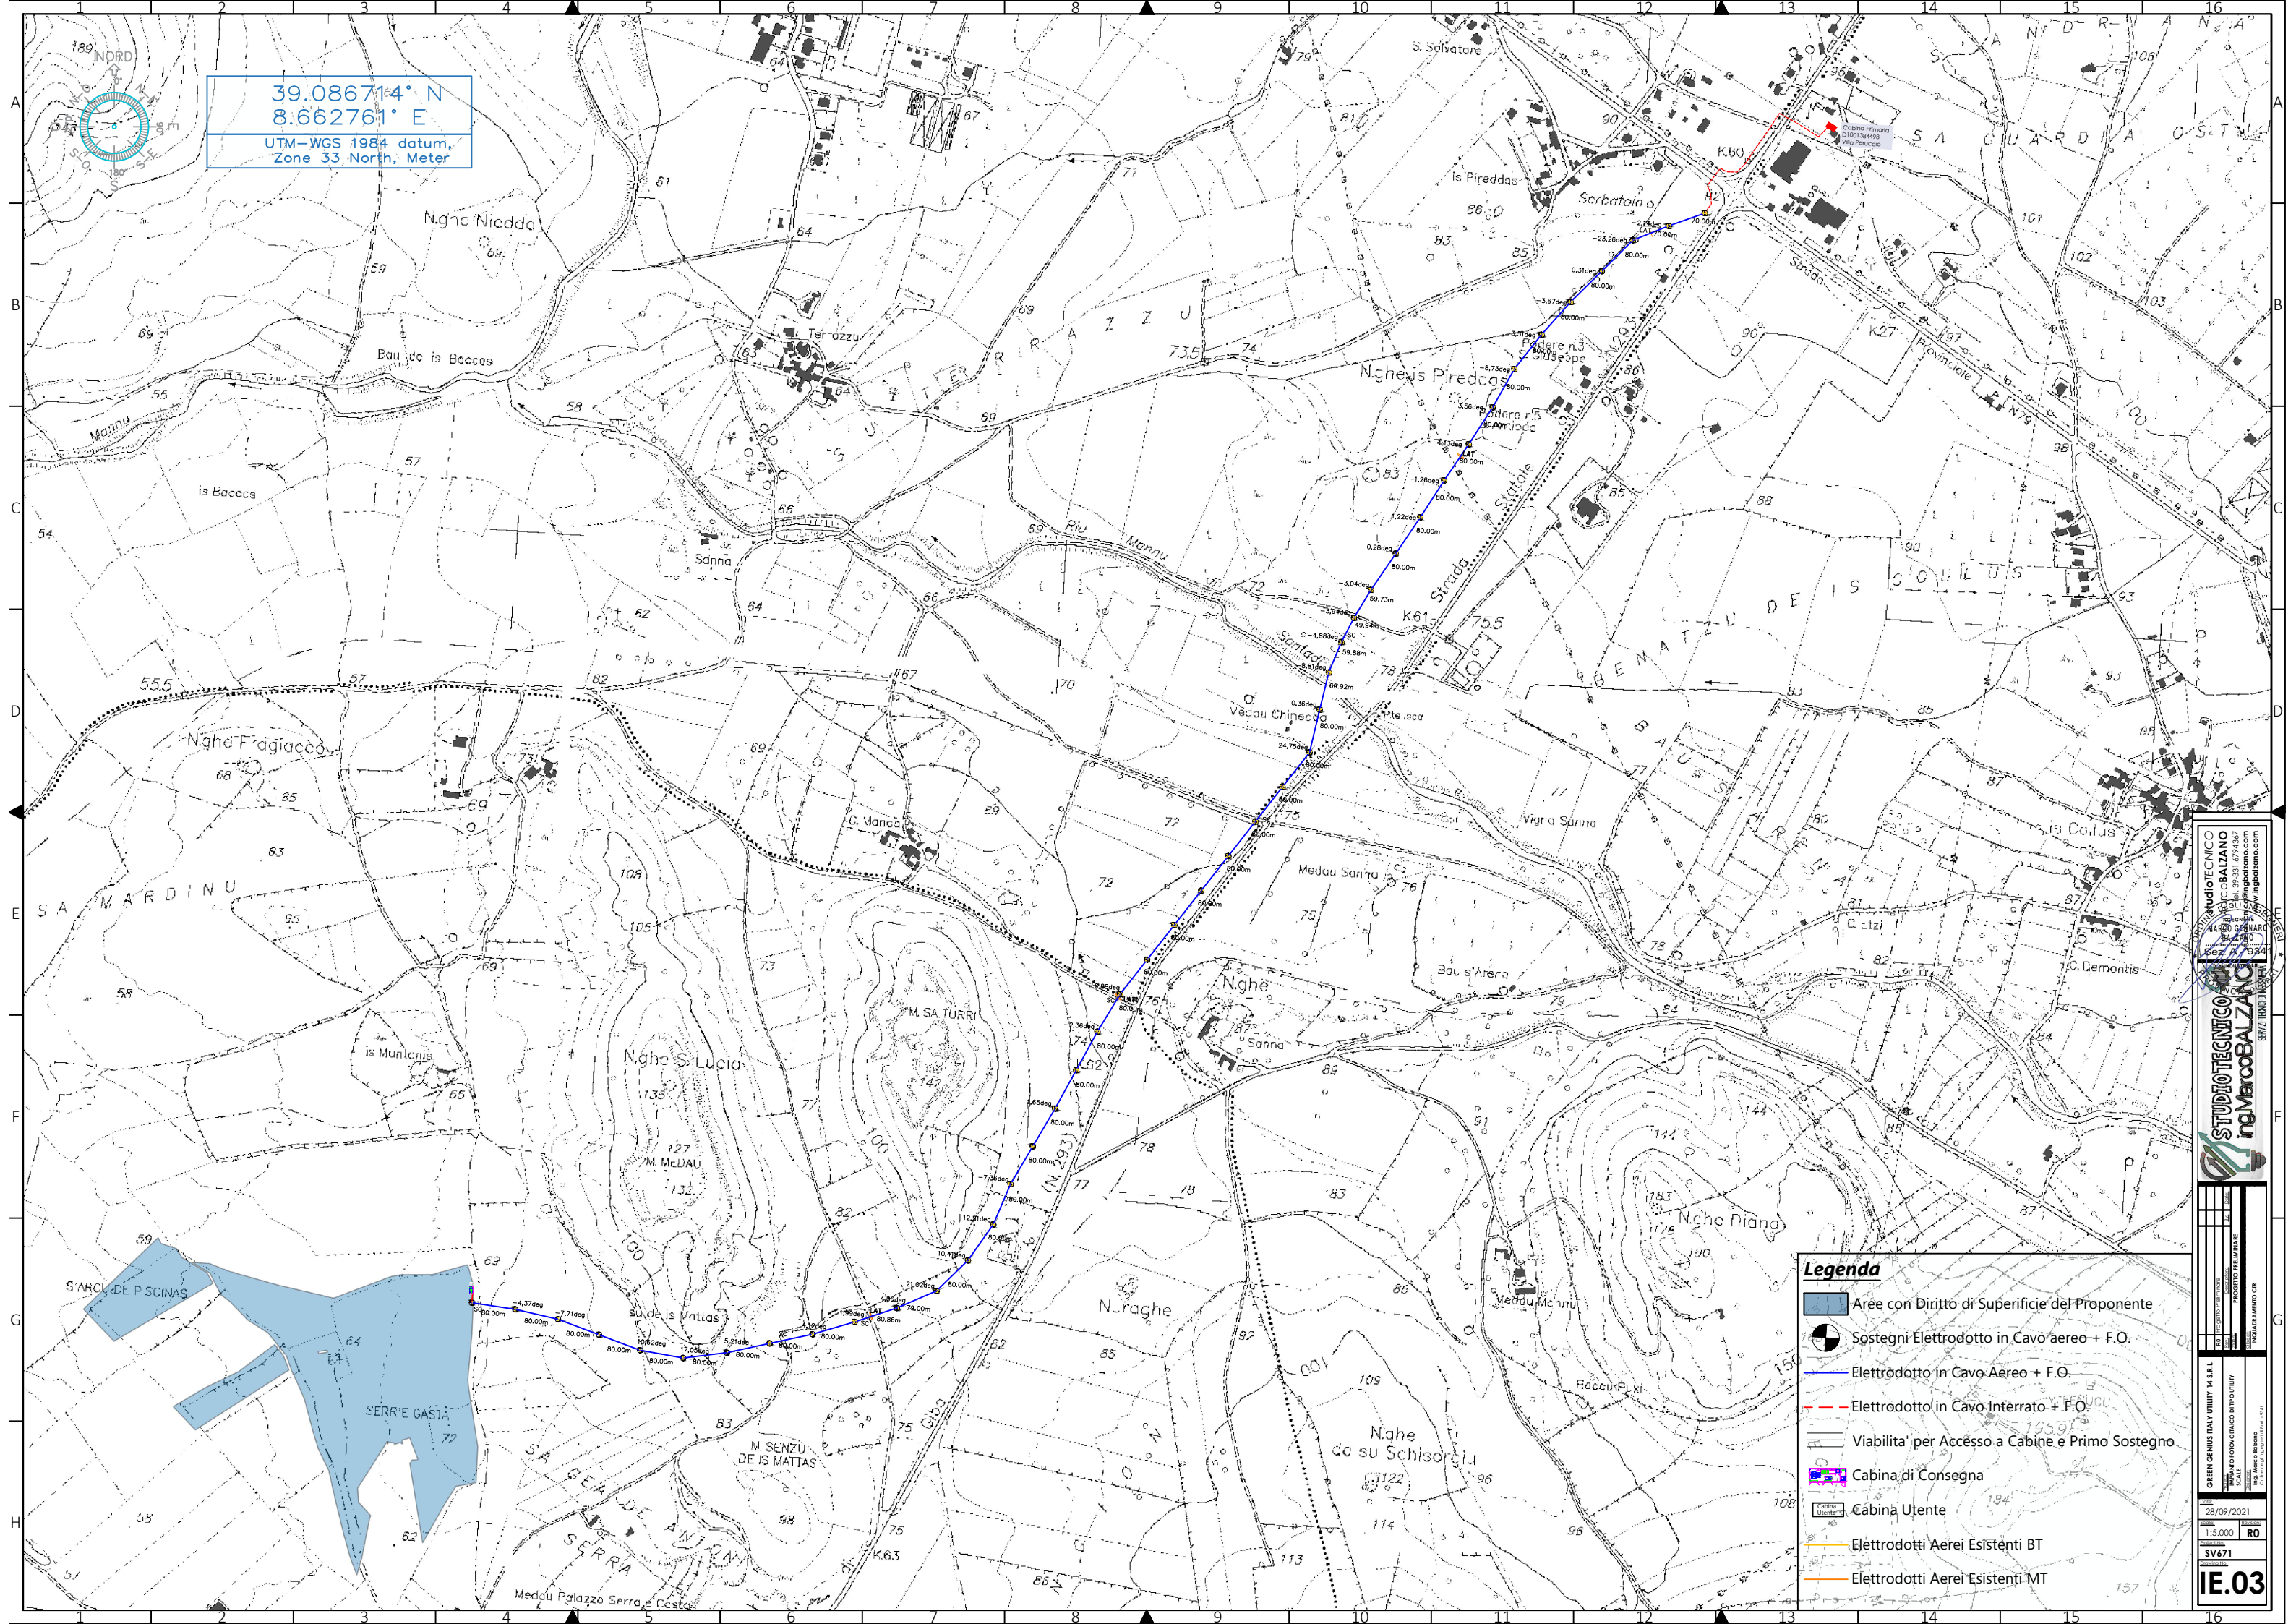

39.086714° N
8.662761° E
UTM-WGS 1984 datum,
Zone 33 North, Meter



- Legenda**
- Aree con Diritto di Superficie del Proponente
 - Sostegni Elettrodotto in Cavo aereo + F.O.
 - Elettrodotto in Cavo Aereo + F.O.
 - Elettrodotto in Cavo Interrato + F.O.
 - Viabilita' per Accesso a Cabine e Primo Sostegno
 - Cabina di Consegna
 - Cabina Utente
 - Elettrodotti Aerei Esistenti BT
 - Elettrodotti Aerei Esistenti MT

STUDIO TECNICO
ing. Marco Balzano

 MARCO GENIAR
 BALZANO

GREEN GENIUS (ITALY) 14 S.R.L.
 SCALE
 ing. Marco Balzano

28/09/2021
 1:5.000 RO
 SV671
IE.03