


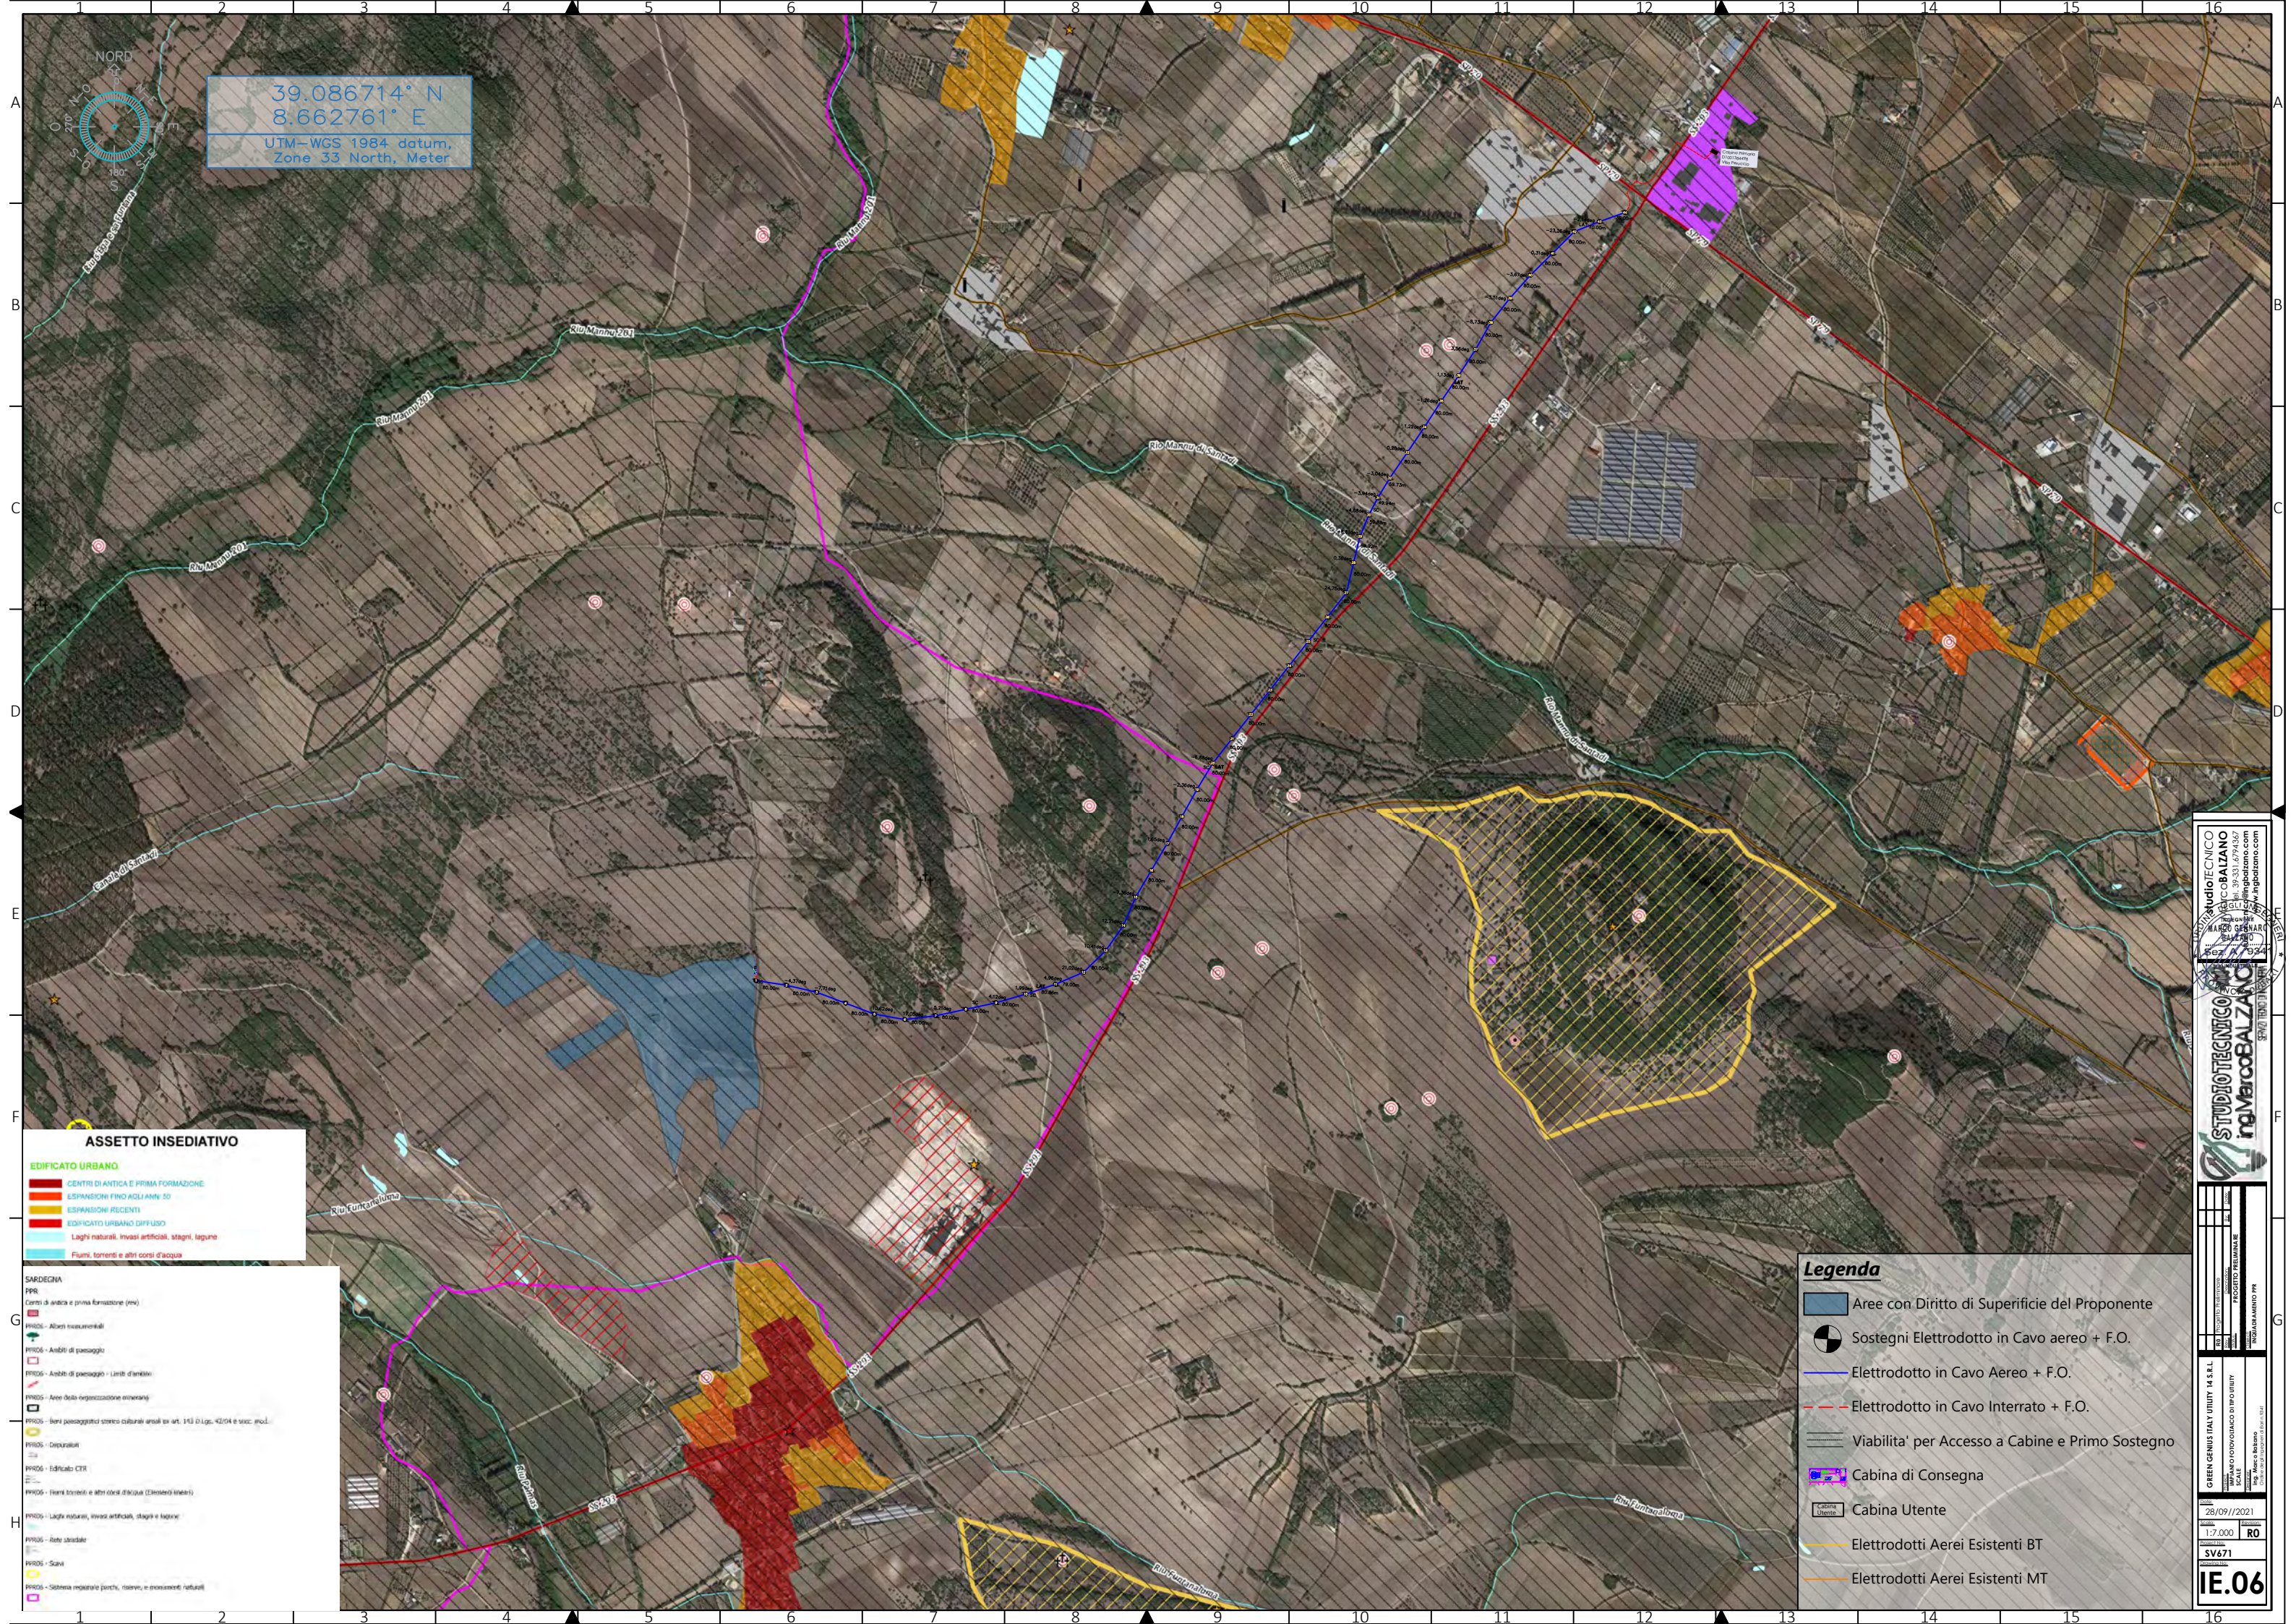

39.086714° N
8.662761° E
UTM-WGS 1984 datum,
Zone 33 North, Meter

ASSETTO INSEDIATIVO

EDIFICATO URBANO

- CENTRI DI ANTICA E PRIMA FORMAZIONE
- ESPANSIONI FINO AGLI ANNI '50
- ESPANSIONI RECENTI
- EDIFICATO URBANO DIFFUSO
- Laghi naturali, invasi artificiali, stagni, lagune
- Fiumi, torrenti e altri corsi d'acqua

SARDEGNA

PPR
Centri di antica e prima formazione (pvi)

PPR05 - Alberi monumentali

PPR06 - Ambienti di paesaggio

PPR05 - Ambienti di paesaggio - Limiti d'intervento

PPR05 - Aree della riorganizzazione ambientale

PPR05 - Beni paesaggistici storico-culturali vincolati ex art. 143 d. Lgs. 42/04 e succ. mod.

PPR05 - Depuratori

PPR06 - Edificati CTR

PPR05 - Beni storici e altri edifici di valore (classificati vincolati)

PPR05 - Laghi naturali, invasi artificiali, stagni e lagune

PPR05 - Reti stradali

PPR05 - Scavi

PPR05 - Sistema regionale parchi, riserve, e aree naturali

Legenda

- Aree con Diritto di Superficie del Proponente
- Sostegni Elettrodotto in Cavo aereo + F.O.
- Elettrodotto in Cavo Aereo + F.O.
- Elettrodotto in Cavo Interrato + F.O.
- Viabilità per Accesso a Cabine e Primo Sostegno
- Cabina di Consegna
- Cabina Utente
- Elettrodotti Aerei Esistenti BT
- Elettrodotti Aerei Esistenti MT

STUDIO TECNICO ing. MARCO GENARDO BALZANO
P. 092 792411
www.ingmarcobalzano.com

PROGETTO PRELIMINARE

GREEN GENIUS ITALY UTILITY 14 S.R.L.
IMPIANTO FOTOVOLTAICO DI TRIPOLITARY
SCALE
Ing. Marco Balzano
C.O.P.E. - C.O.P.E. - C.O.P.E.

28/09/2021
1:7.000
SV671
IE.06